

Схема расположения границ публичного сервитута




Масштаб 1:2000

Условные обозначения:

- - Вновь образованная часть границы, сведения о которой достаточны для определения ее местоположения
- Зона с ОУ 1 - Зона с особыми условиями использования территории ЗОНА с ОУ1
- - Граница населенного пункта
- - - - Часть контура, обрванного проекцией вновь образуемого подземного конструктивного элемента здания, строения, сооружения, объекта незавершенного строительства
- 47:09:0114003 - Номер кадастрового квартала
- - Граница кадастрового квартала

Схема расположения границ публичного сервитута

Выносной лист 1

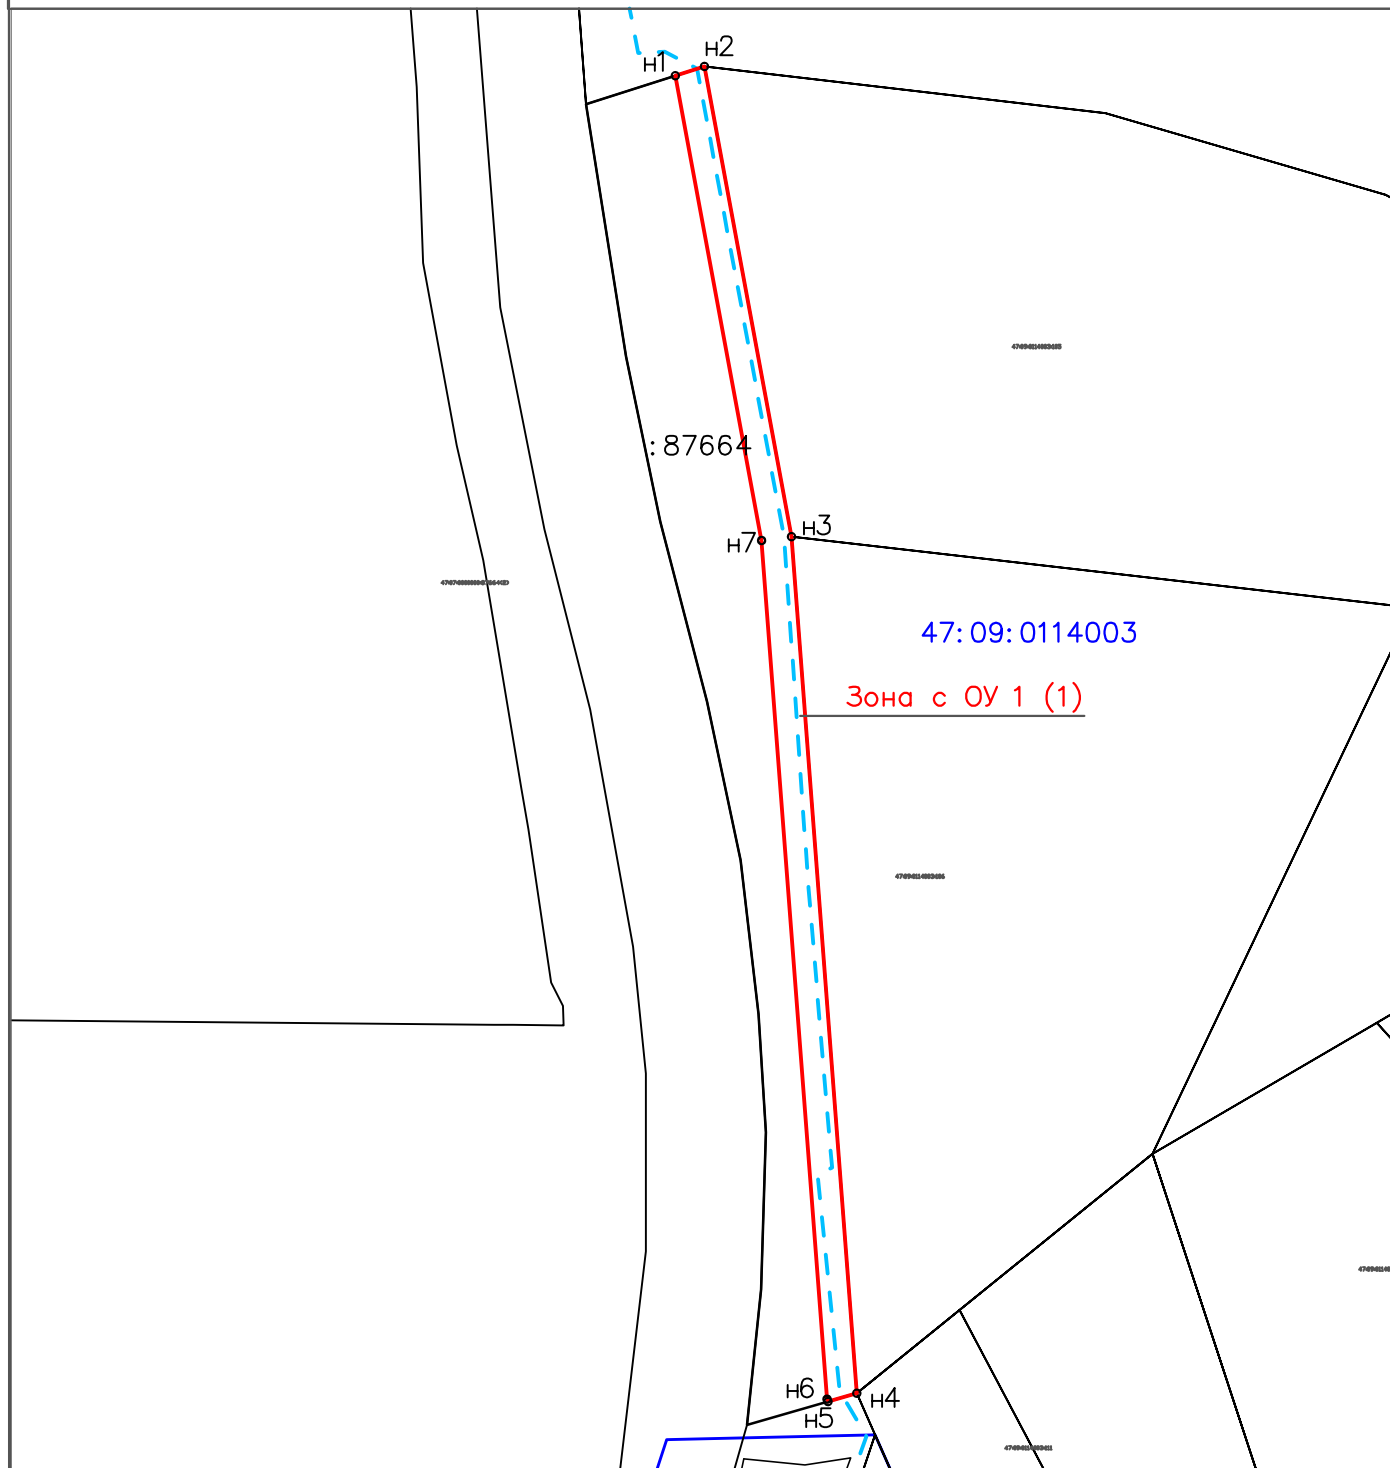

Масштаб 1:500

Условные обозначения:

- - Вновь образованная часть границы, сведения о которой достаточны для определения ее местоположения
- **H1** - Обозначение новой характерной точки
- **Зона с ОУ 1 (1)** - Зона с особыми условиями использования территории ЗОНА с ОУ1
- - Существующая часть границы, имеющиеся в ЕГРН сведения о которой достаточны для определения ее местоположения
- - - Часть контура, обрзанного проекцией вновь образуемого подземного конструктивного элемента здания, строения, сооружения, объекта незавершенного строительства
- :87664** - Кадастровый номер земельного участка
- 47:09:0114003** - Номер кадастрового квартала
- - Граница кадастрового квартала