



Схема расположения границ публичного сервитута
Линейный объект: "Распределительный газопровод и газопроводы-вводы по ул. Дальняя в г. Всеволожск"
Проектное местоположение: Ленинградская область, Всеволожский муниципальный район, г. Всеволожск
Кадастровый квартал: 47:07:0915001
Площадь публичного сервитута: 1609 кв.м.,
в т.ч. в границах 47:07:0000000:91277 - 1317 кв.м. , в границах 47:07:0000000:91279 - 292 кв.м.

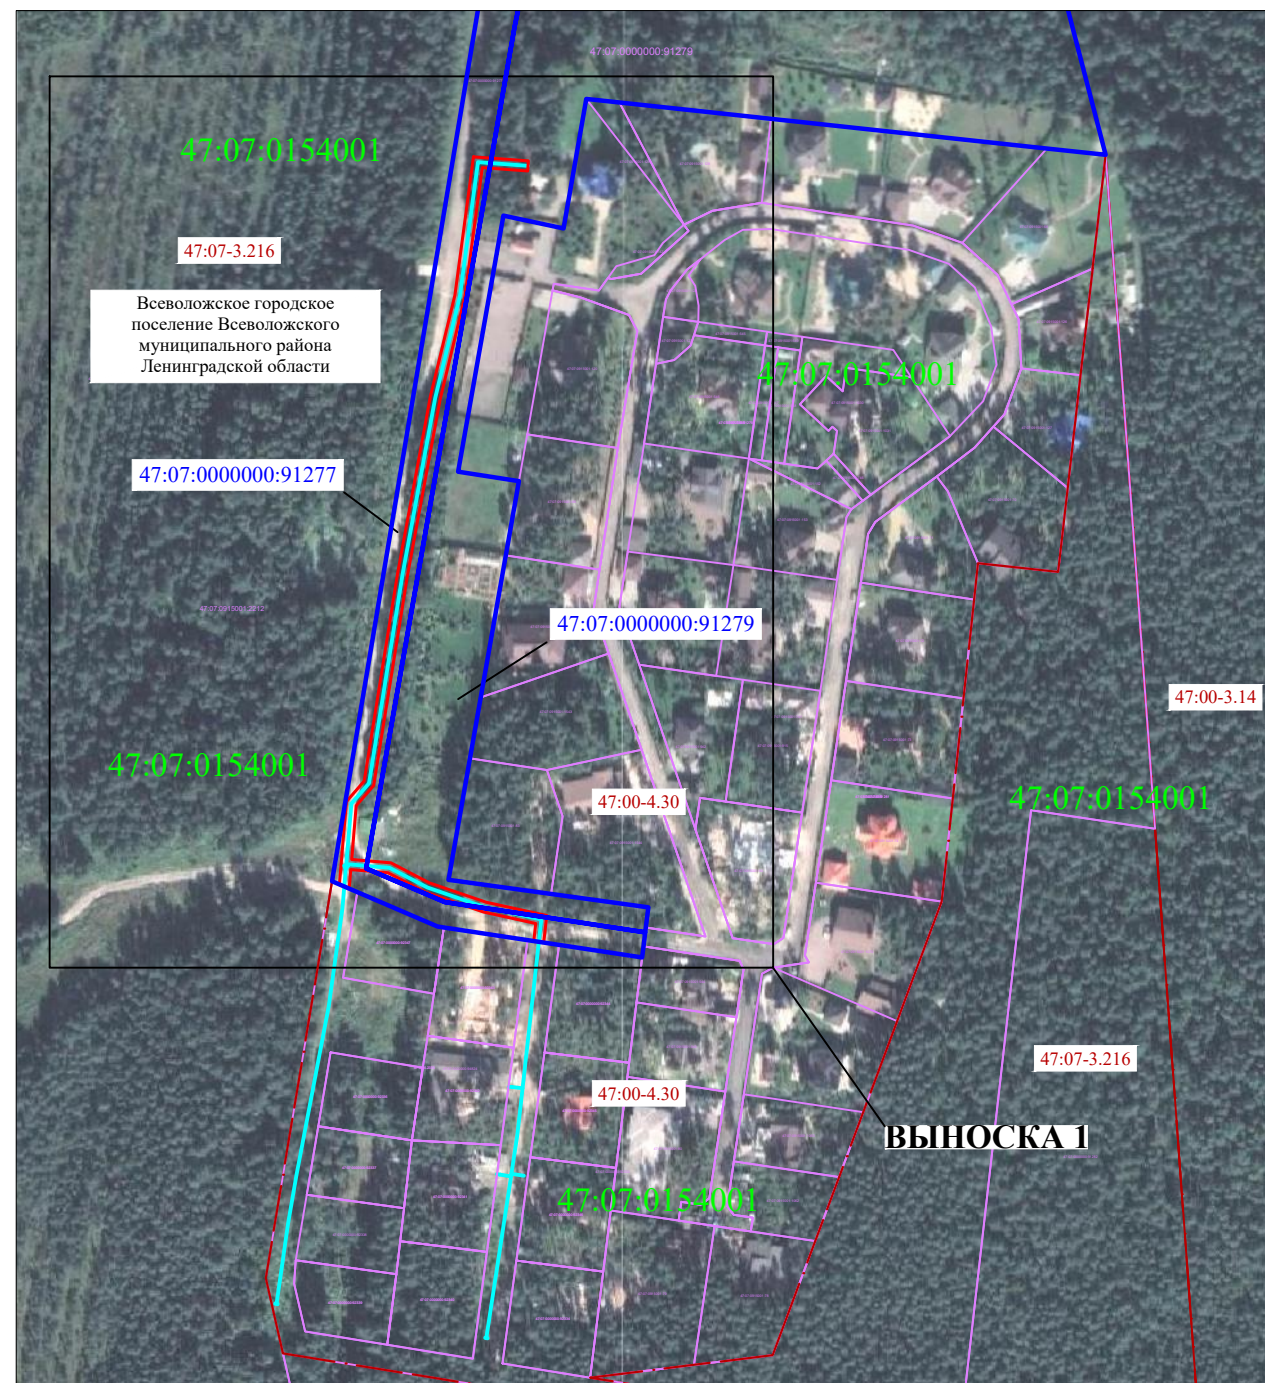

Масштаб 1:3000

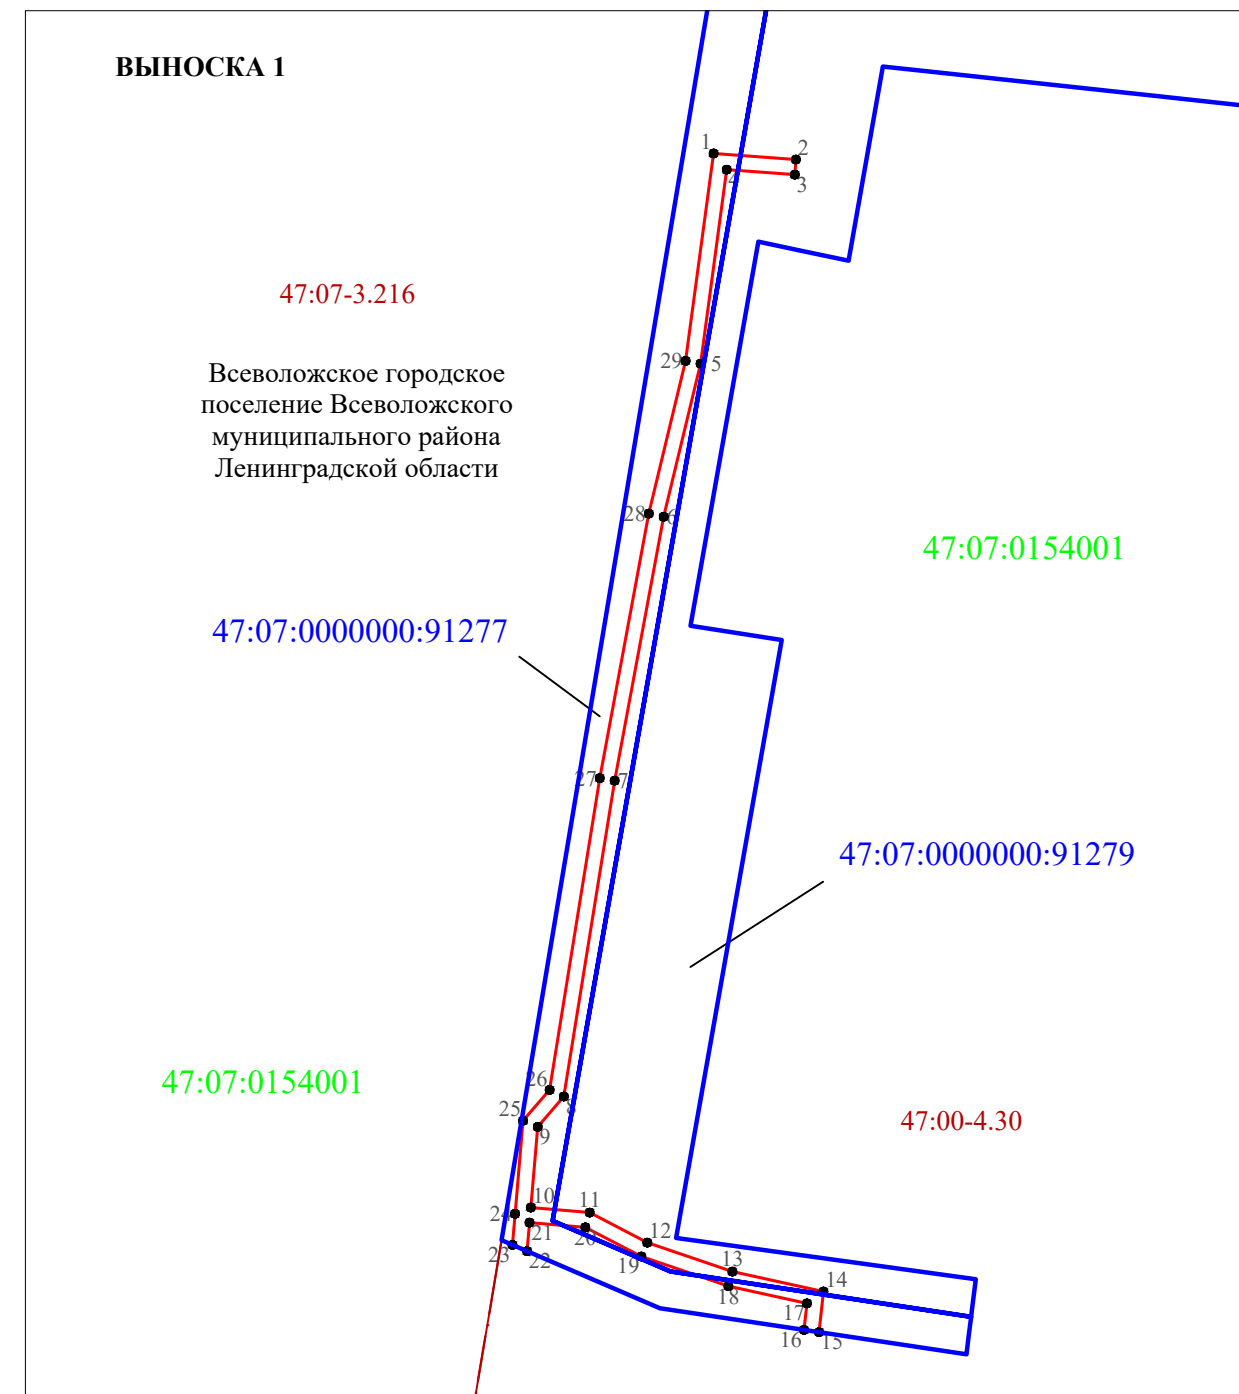

Масштаб 1:2000

Используемые условные знаки и обозначения:

- проектные границы публичного сервитута;
- проектное местоположение линейного объекта (газопровода);
- граница земельного участка, в отношении которого испрашивается публичный сервитут и сведения о котором содержатся в Едином государственном реестре недвижимости;
- граница кадастрового квартала;
- граница населенного пункта;
- граница земельных участков, сведения о которых содержатся в ЕГРН;
- 47:07:0000000:91277 - кадастровый номер земельного участка, в отношении которого испрашивается публичный сервитут (в скобках -
- 47:03:0301007 - номер кадастрового квартала;
- 1 - характерная точка границы публичного сервитута.