


Схема расположения границ публичного сервитута

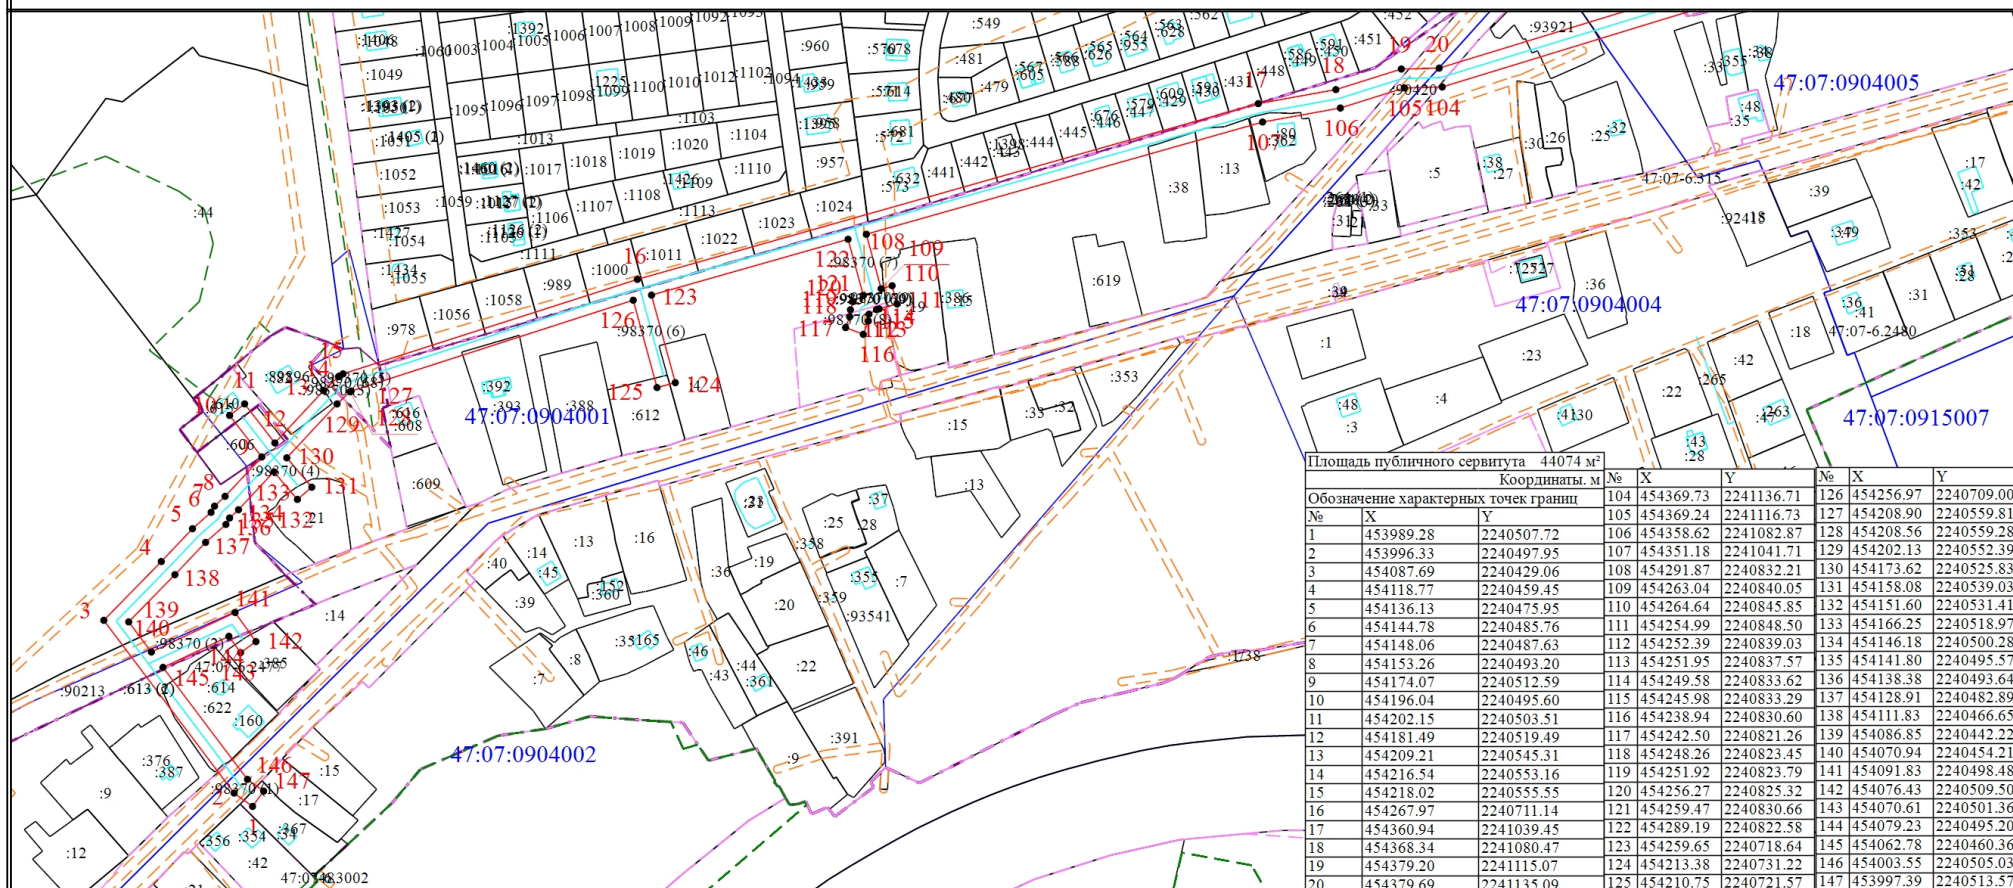


Масштаб 1:4000

Условные обозначения

- - Граница публичного сервитута
- 1 - Обозначение новой характерной точки
- - Часть границы, сведения ЕГРН о которой позволяют однозначно определить ее положение на местности
- - Граница кадастрового квартала
- - - - Граница территориальной зоны
- - - - - - Граница населенного пункта
- - Характерная точка границы, сведения о которой позволяют однозначно определить ее положение на местности
- :44 - Кадастровый номер объекта недвижимости
- - Граница здания, сооружения
- - - - - - Граница лесничества
- - - - - - Граница зоны с особыми условиями
- 47:07:0904005 - Номер кадастрового квартала

Схема расположения границ публичного сервитута

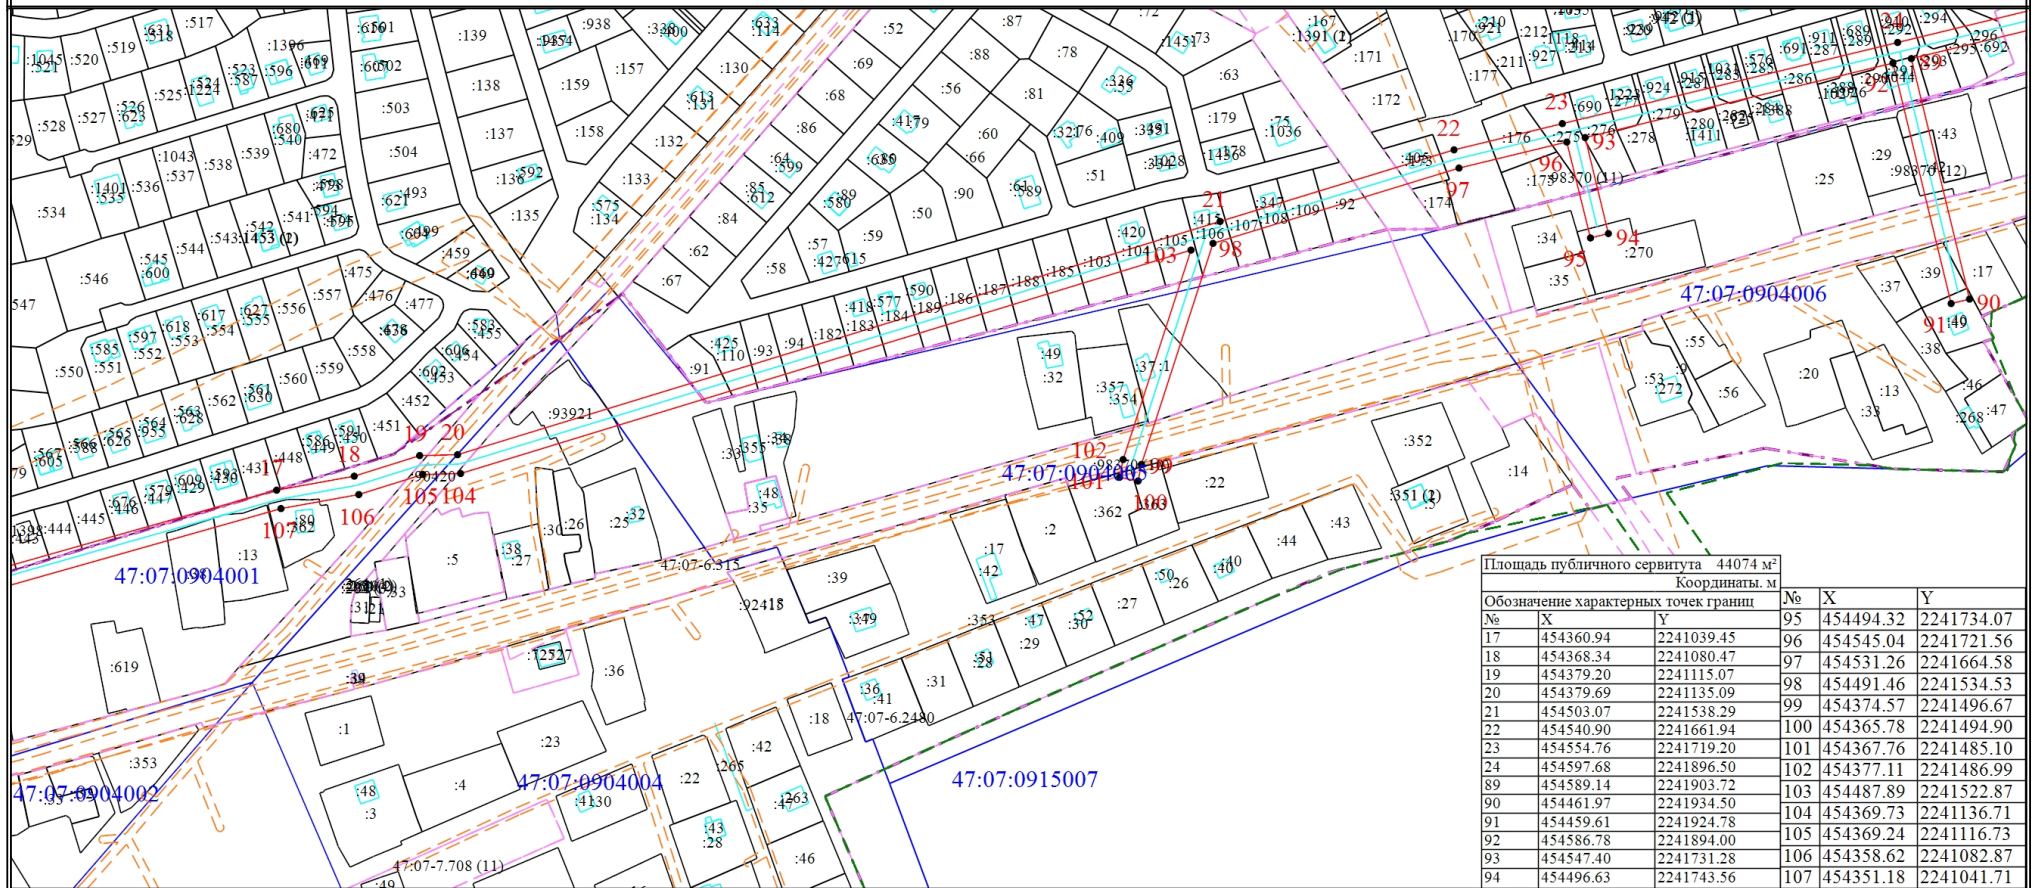


Масштаб 1:4000

Условные обозначения

- - Граница публичного сервитута
- 1 - Обозначение новой характерной точки
- - Часть границы, сведения ЕГРН о которой позволяют однозначно определить ее положение на местности
- - Граница кадастрового квартала
- - Граница территориальной зоны
- - Граница населенного пункта
- - Характерная точка границы, сведения о которой позволяют однозначно определить ее положение на местности
- :50 - Кадастровый номер объекта недвижимости
- - Граница здания, сооружения
- - Граница лесничества
- - Граница зоны с особыми условиями
- 47:07:0904005 - Номер кадастрового квартала

Схема расположения границ публичного сервитута

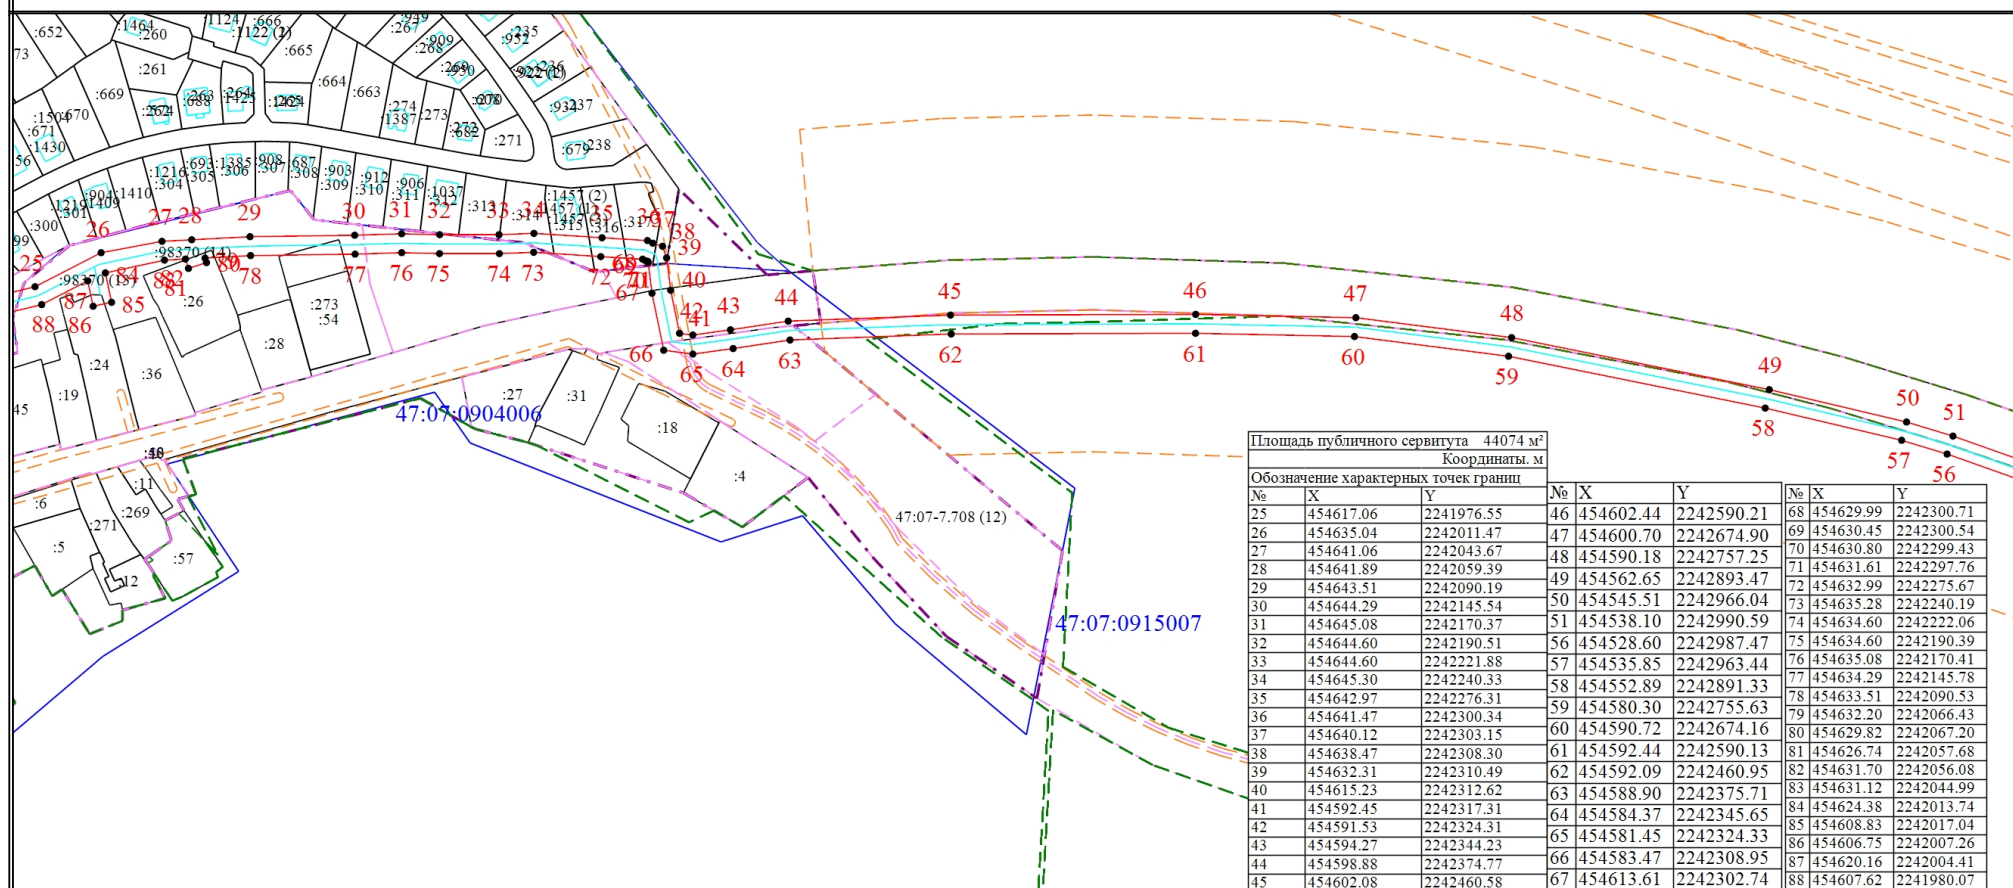


Масштаб 1:4000

Условные обозначения

- - Граница публичного сервитута
- 1 - Обозначение новой характерной точки
- - Часть границы, сведения ЕГРН о которой позволяют однозначно определить ее положение на местности
- - Граница кадастрового квартала
- - Граница территориальной зоны
- - Граница населенного пункта
- - Характерная точка границы, сведения о которой позволяют однозначно определить ее положение на местности
- :234 - Кадастровый номер объекта недвижимости
- - Граница здания, сооружения
- - Граница лесничества
- - Граница зоны с особыми условиями
- 47:07:0904006 - Номер кадастрового квартала

Схема расположения границ публичного сервитута

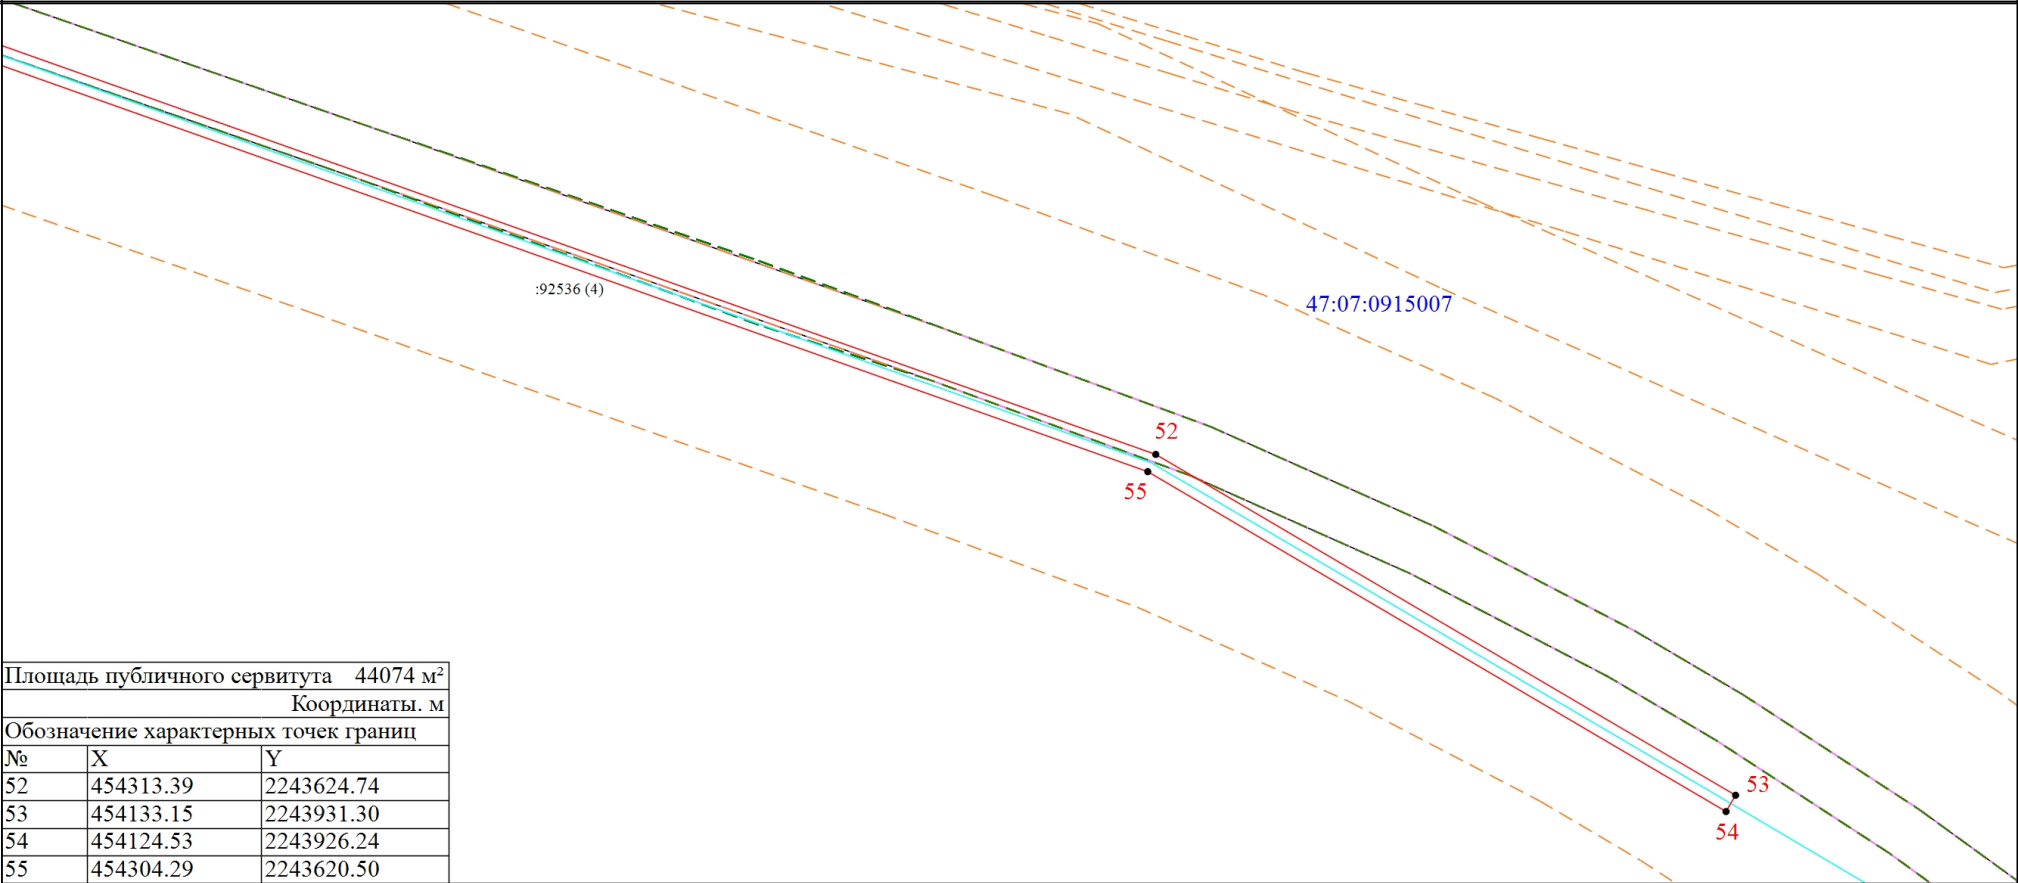

Площадь публичного сервитута 44074 м²		
Координаты. м		
Обозначение характерных точек границ		
№	X	Y
52	454313.39	2243624.74
53	454133.15	2243931.30
54	454124.53	2243926.24
55	454304.29	2243620.50

Масштаб 1:4000

Условные обозначения

- Граница публичного сервитута
- 1 - Обозначение новой характерной точки
- Граница здания, сооружения
- Граница лесничества
- Граница зоны с особыми условиями
- 47:07:0915007 - Номер кадастрового квартала

- - Характерная точка границы, сведения о которой позволяют однозначно определить ее положение на местности
- Часть границы, сведения ЕГРН о которой позволяют однозначно определить ее положение на местности
- Граница кадастрового квартала
- Граница территориальной зоны
- Граница населенного пункта