


Схема расположения границ публичного сервитута

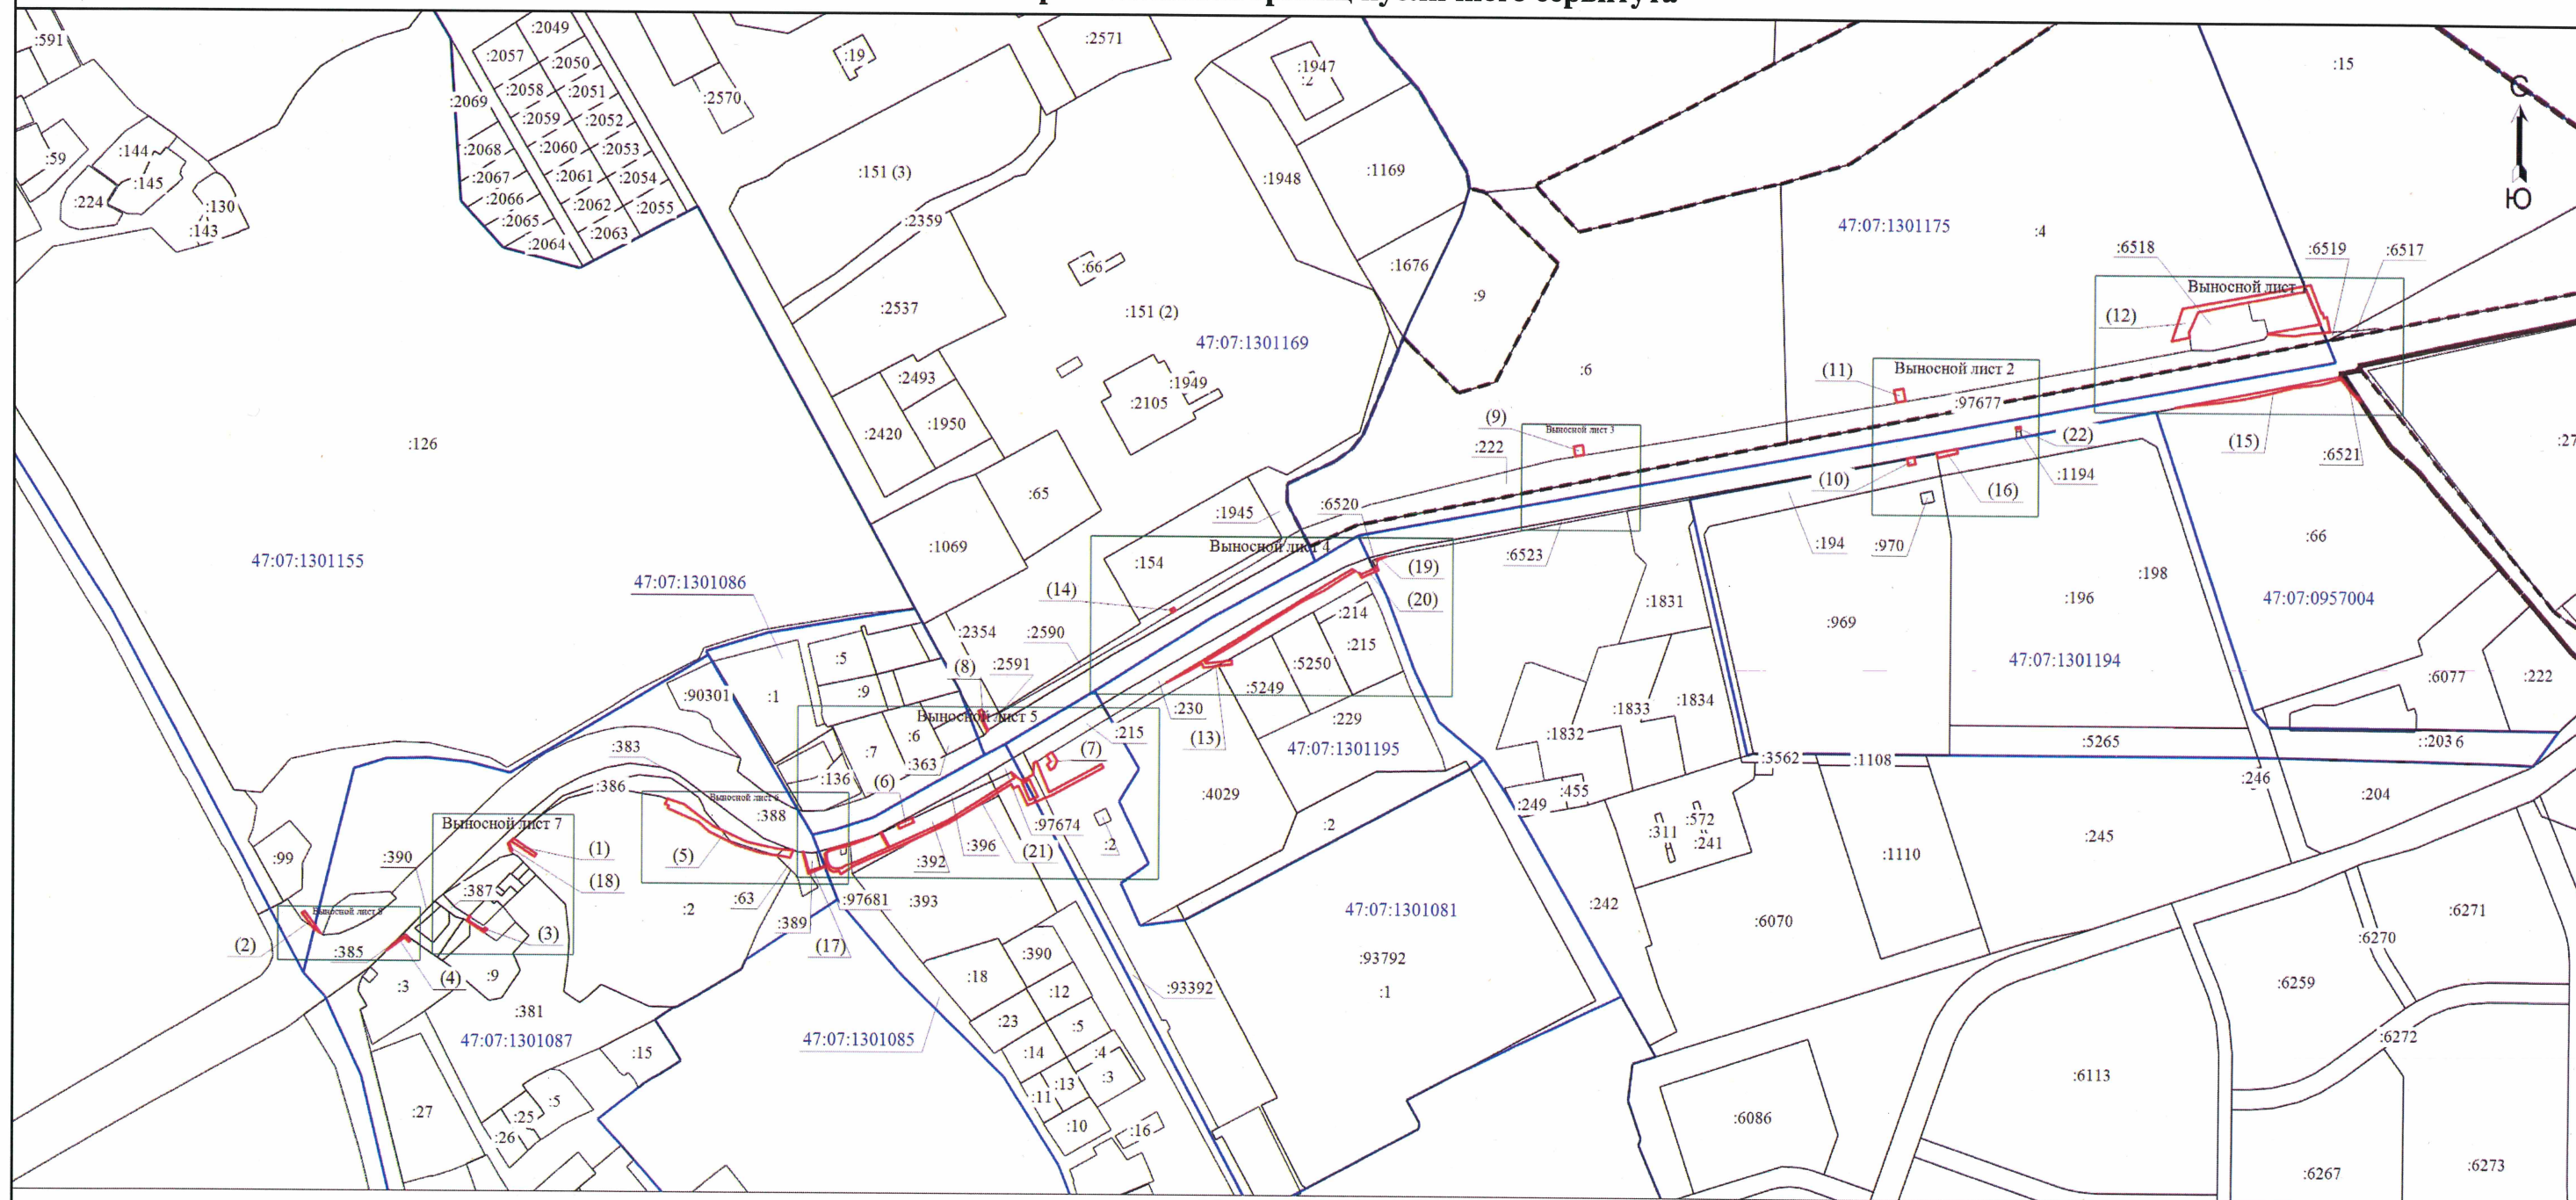

Условные обозначения

- Проектная граница публичного сервитута
- Часть границы, сведения ЕГРН о которой позволяют однозначно определить ее положение на местности
- Граница здания
- Граница территориальной зоны

- :96606 - Кадастровый номер земельного участка
- Граница кадастрового квартала
- Граница сооружения
- Граница населенного пункта, муниципального образования

Подпись




Место для оттиска печати (при наличии) лица, составившего описание местоположения границ объекта

Дата " 11 " 09 2025 г.

Схема расположения границ публичного сервитута

Выносной лист 1

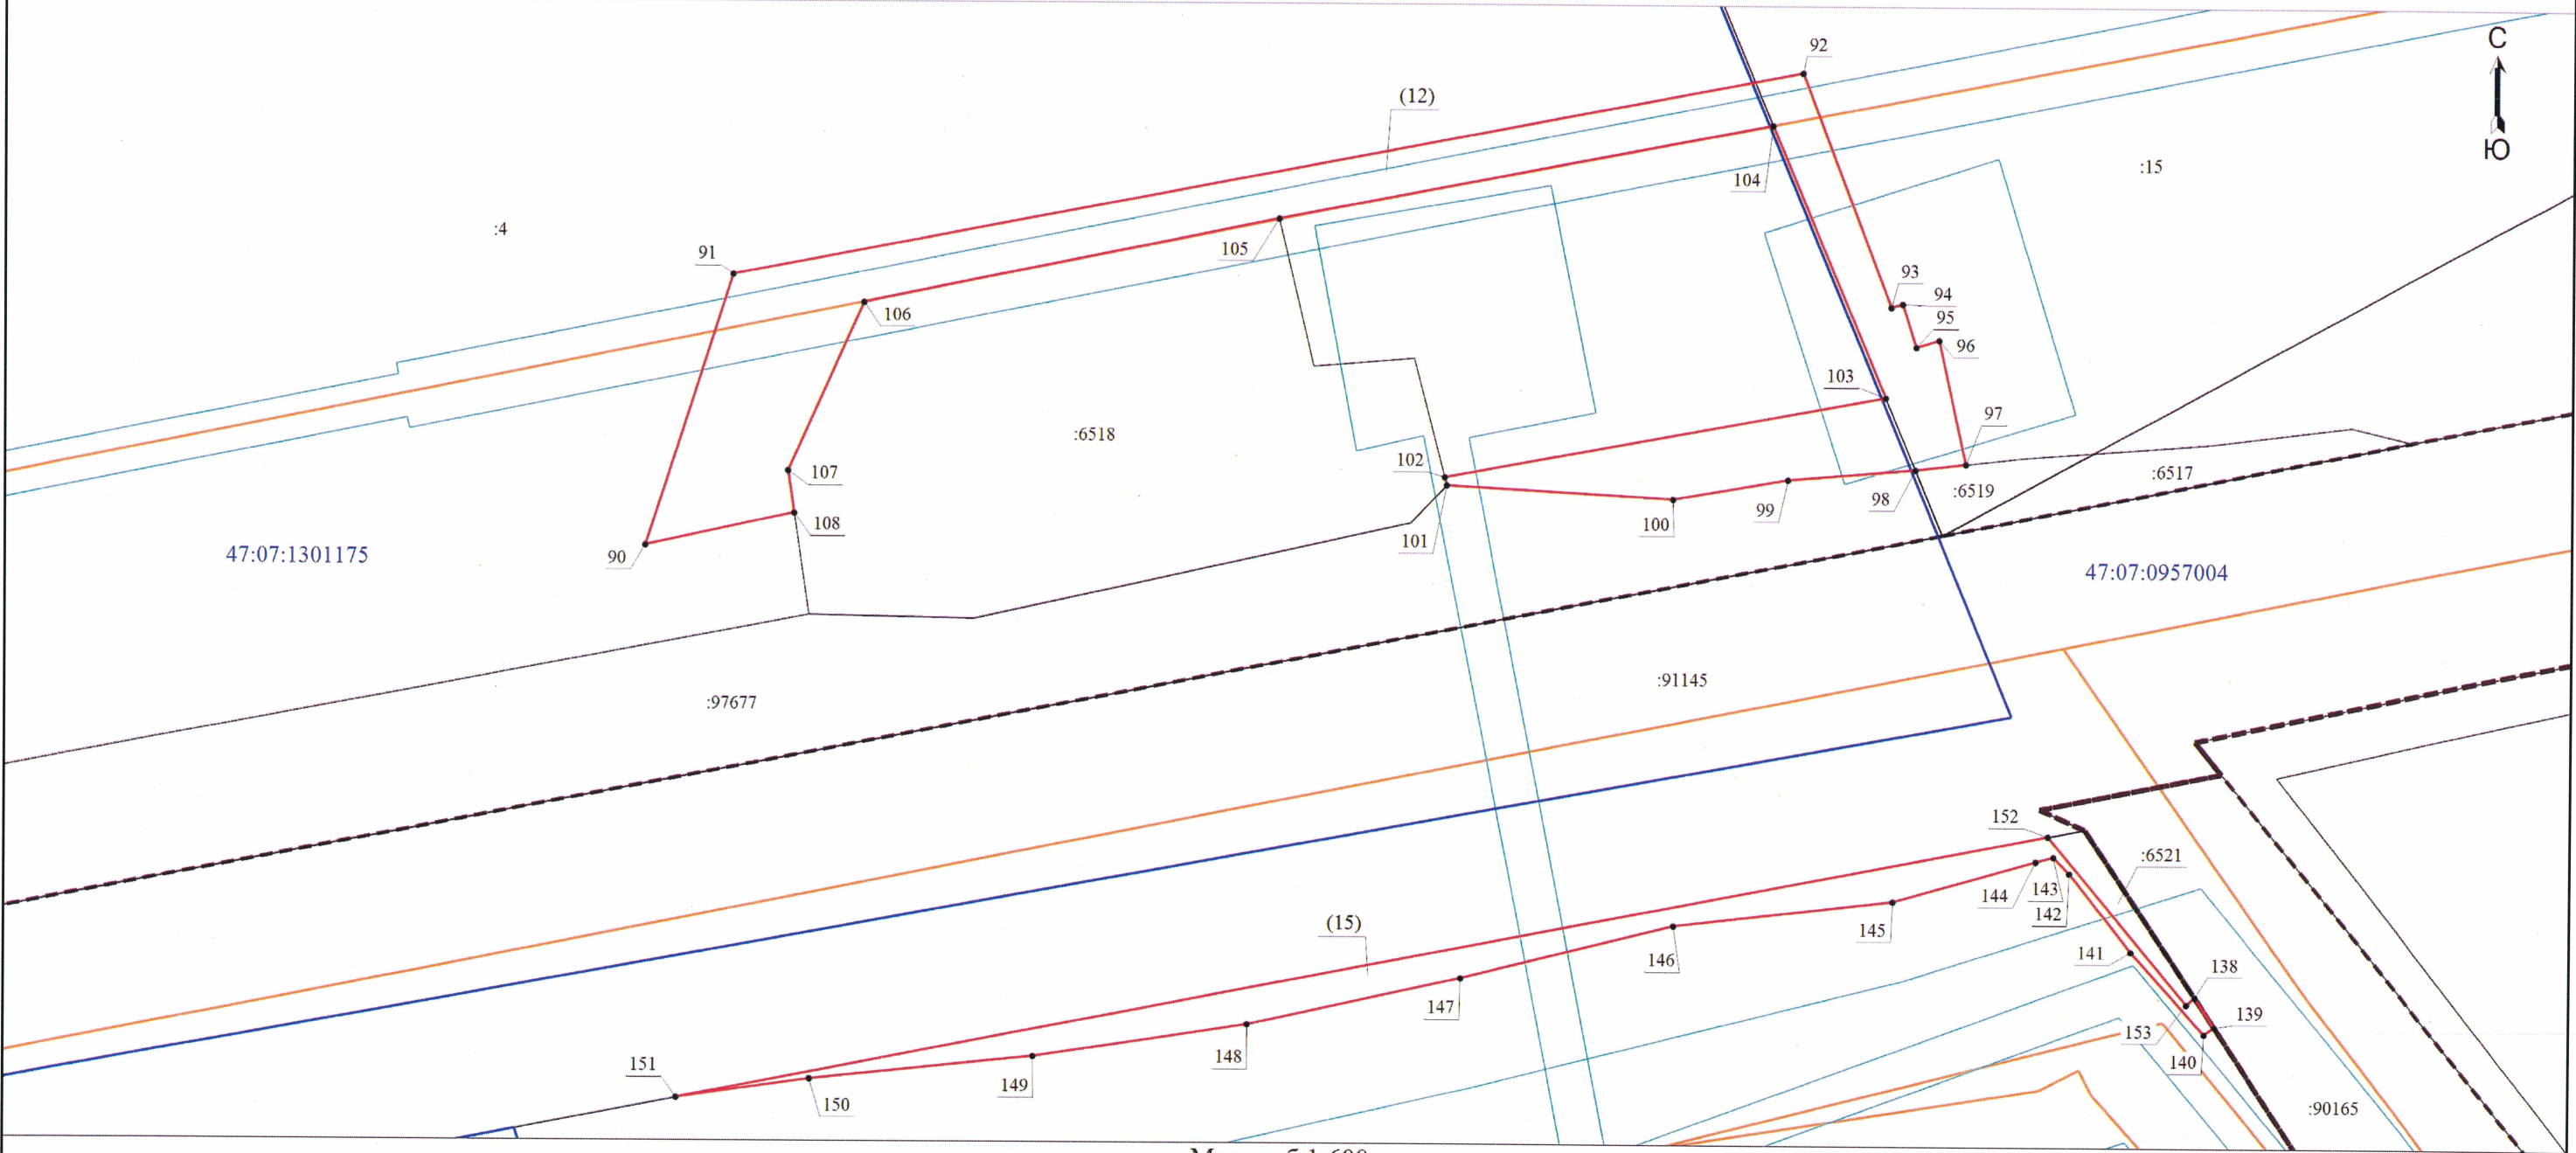

Масштаб 1:600

Условные обозначения

- Проектная граница публичного сервитута
- 1 - Обозначение новой характерной точки
- Часть границы, сведения ЕГРН о которой позволяют однозначно определить ее положение на местности
- Граница здания
- Граница территориальной зоны

- - Характерная точка границы публичного сервитута
- :97677 - Кадастровый номер земельного участка
- Граница кадастрового квартала
- Граница сооружения
- Граница населенного пункта, муниципального образования

Подпись




Место для оттиска печати (при наличии) лица, составившего описание местоположения границ объекта

Дата "11" "09" 2025 г.

Схема расположения границ публичного сервитута

Выносной лист 2

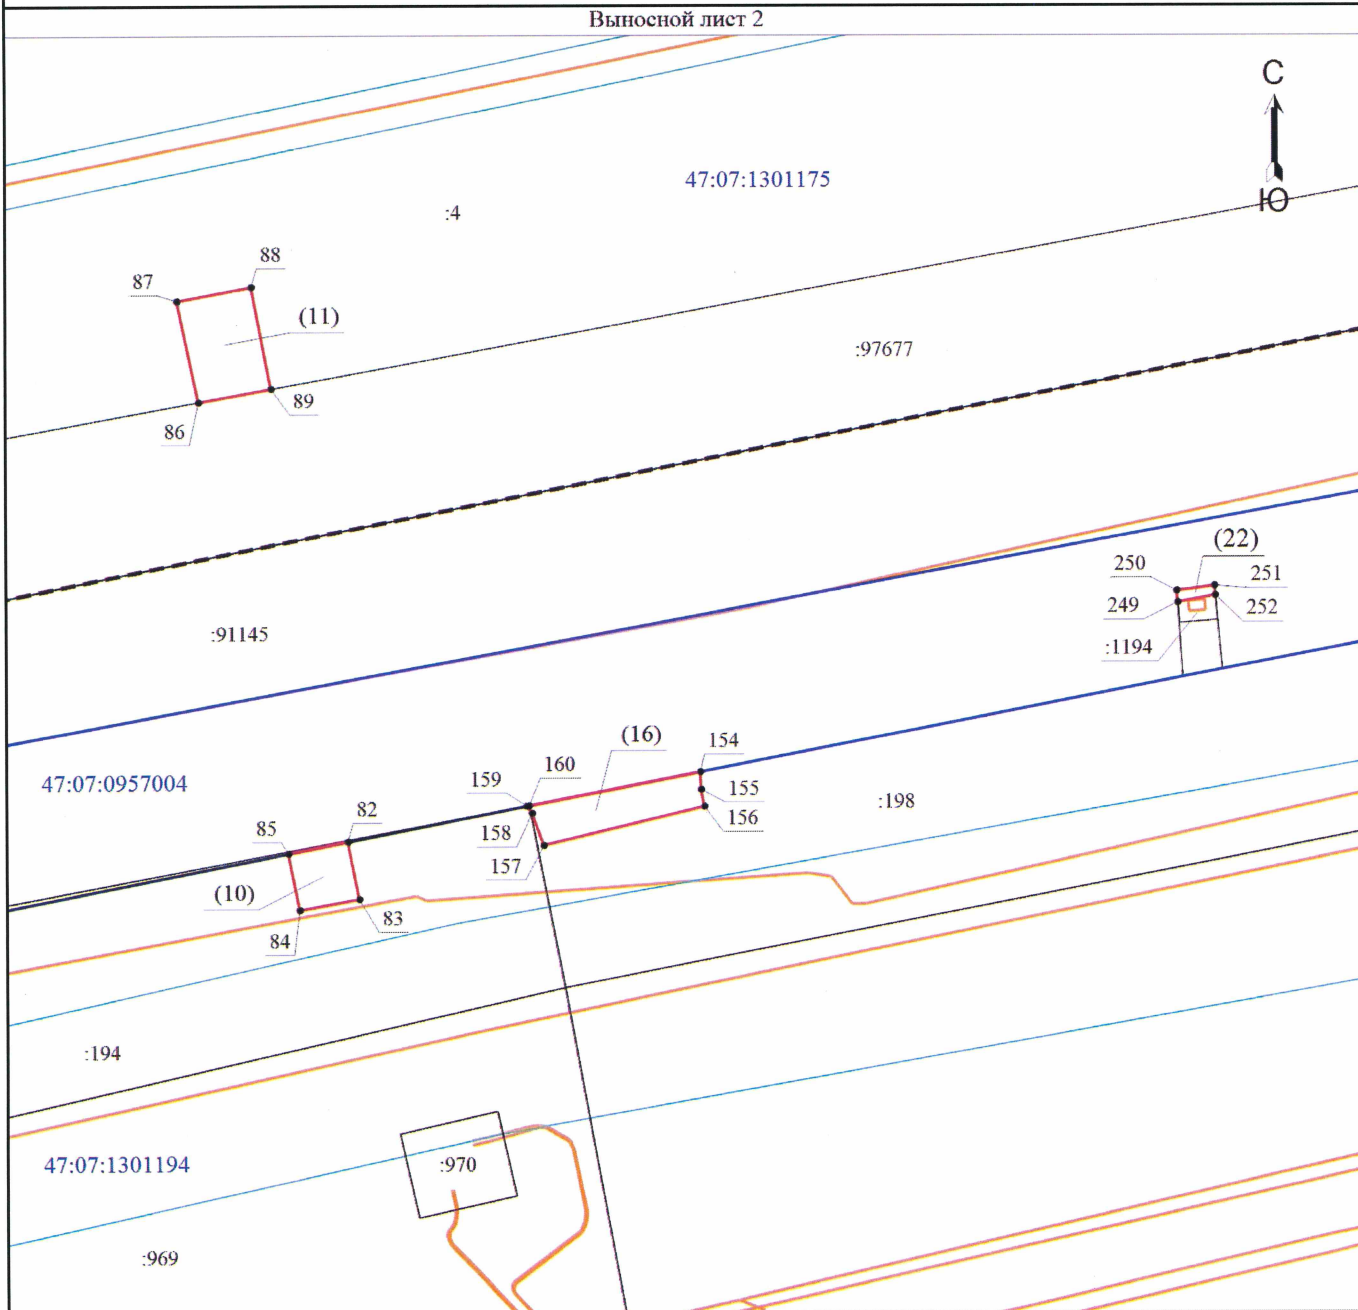

Масштаб 1:700

Условные обозначения

- | | | | |
|--|--|--|--|
| | - Проектная граница публичного сервитута | | - Характерная точка границы публичного сервитута |
| | - Обозначение новой характерной точки | | - Кадастровый номер земельного участка |
| | - Часть границы, сведения ЕГРН о которой позволяют однозначно определить ее положение на местности | | - Граница кадастрового квартала |
| | - Граница здания | | - Граница сооружения |
| | - Граница территориальной зоны | | - Граница населенного пункта, муниципального образования |

Подпись




Дата " 14 " 09 2025 г.

Место для оттиска печати (при наличии) лица, составившего описание местоположения границ объекта

Схема расположения границ публичного сервитута

Выносной лист 3

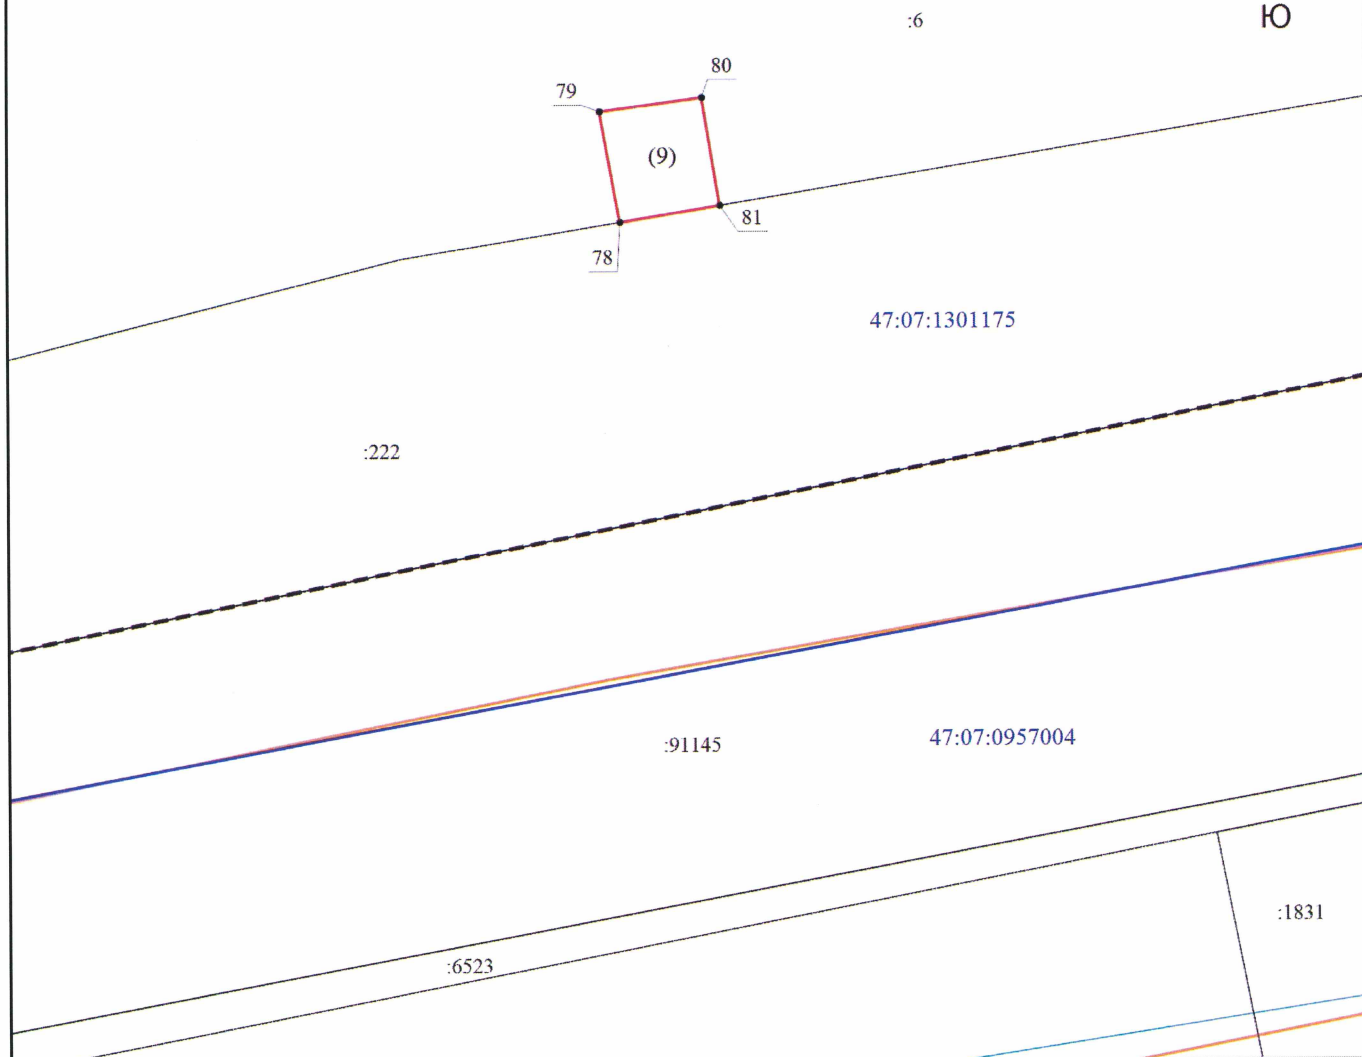

Масштаб 1:500

Условные обозначения

- | | | | |
|---|--|--------|--|
| — | - Проектная граница публичного сервитута | • | - Характерная точка границы публичного сервитута |
| 1 | - Обозначение новой характерной точки | :91145 | - Кадастровый номер земельного участка |
| — | - Часть границы, сведения ЕГРН о которой позволяют однозначно определить ее положение на местности | — | - Граница кадастрового квартала |
| — | - Граница здания | — | - Граница сооружения |
| — | - Граница территориальной зоны | --- | - Граница населенного пункта, муниципального образования |

Подпись




Дата " 14 " 09 2025 г.

Место для оттиска печати (при наличии) лица, составившего описание местоположения границ объекта

Схема расположения границ публичного сервитута

Выносной лист 4

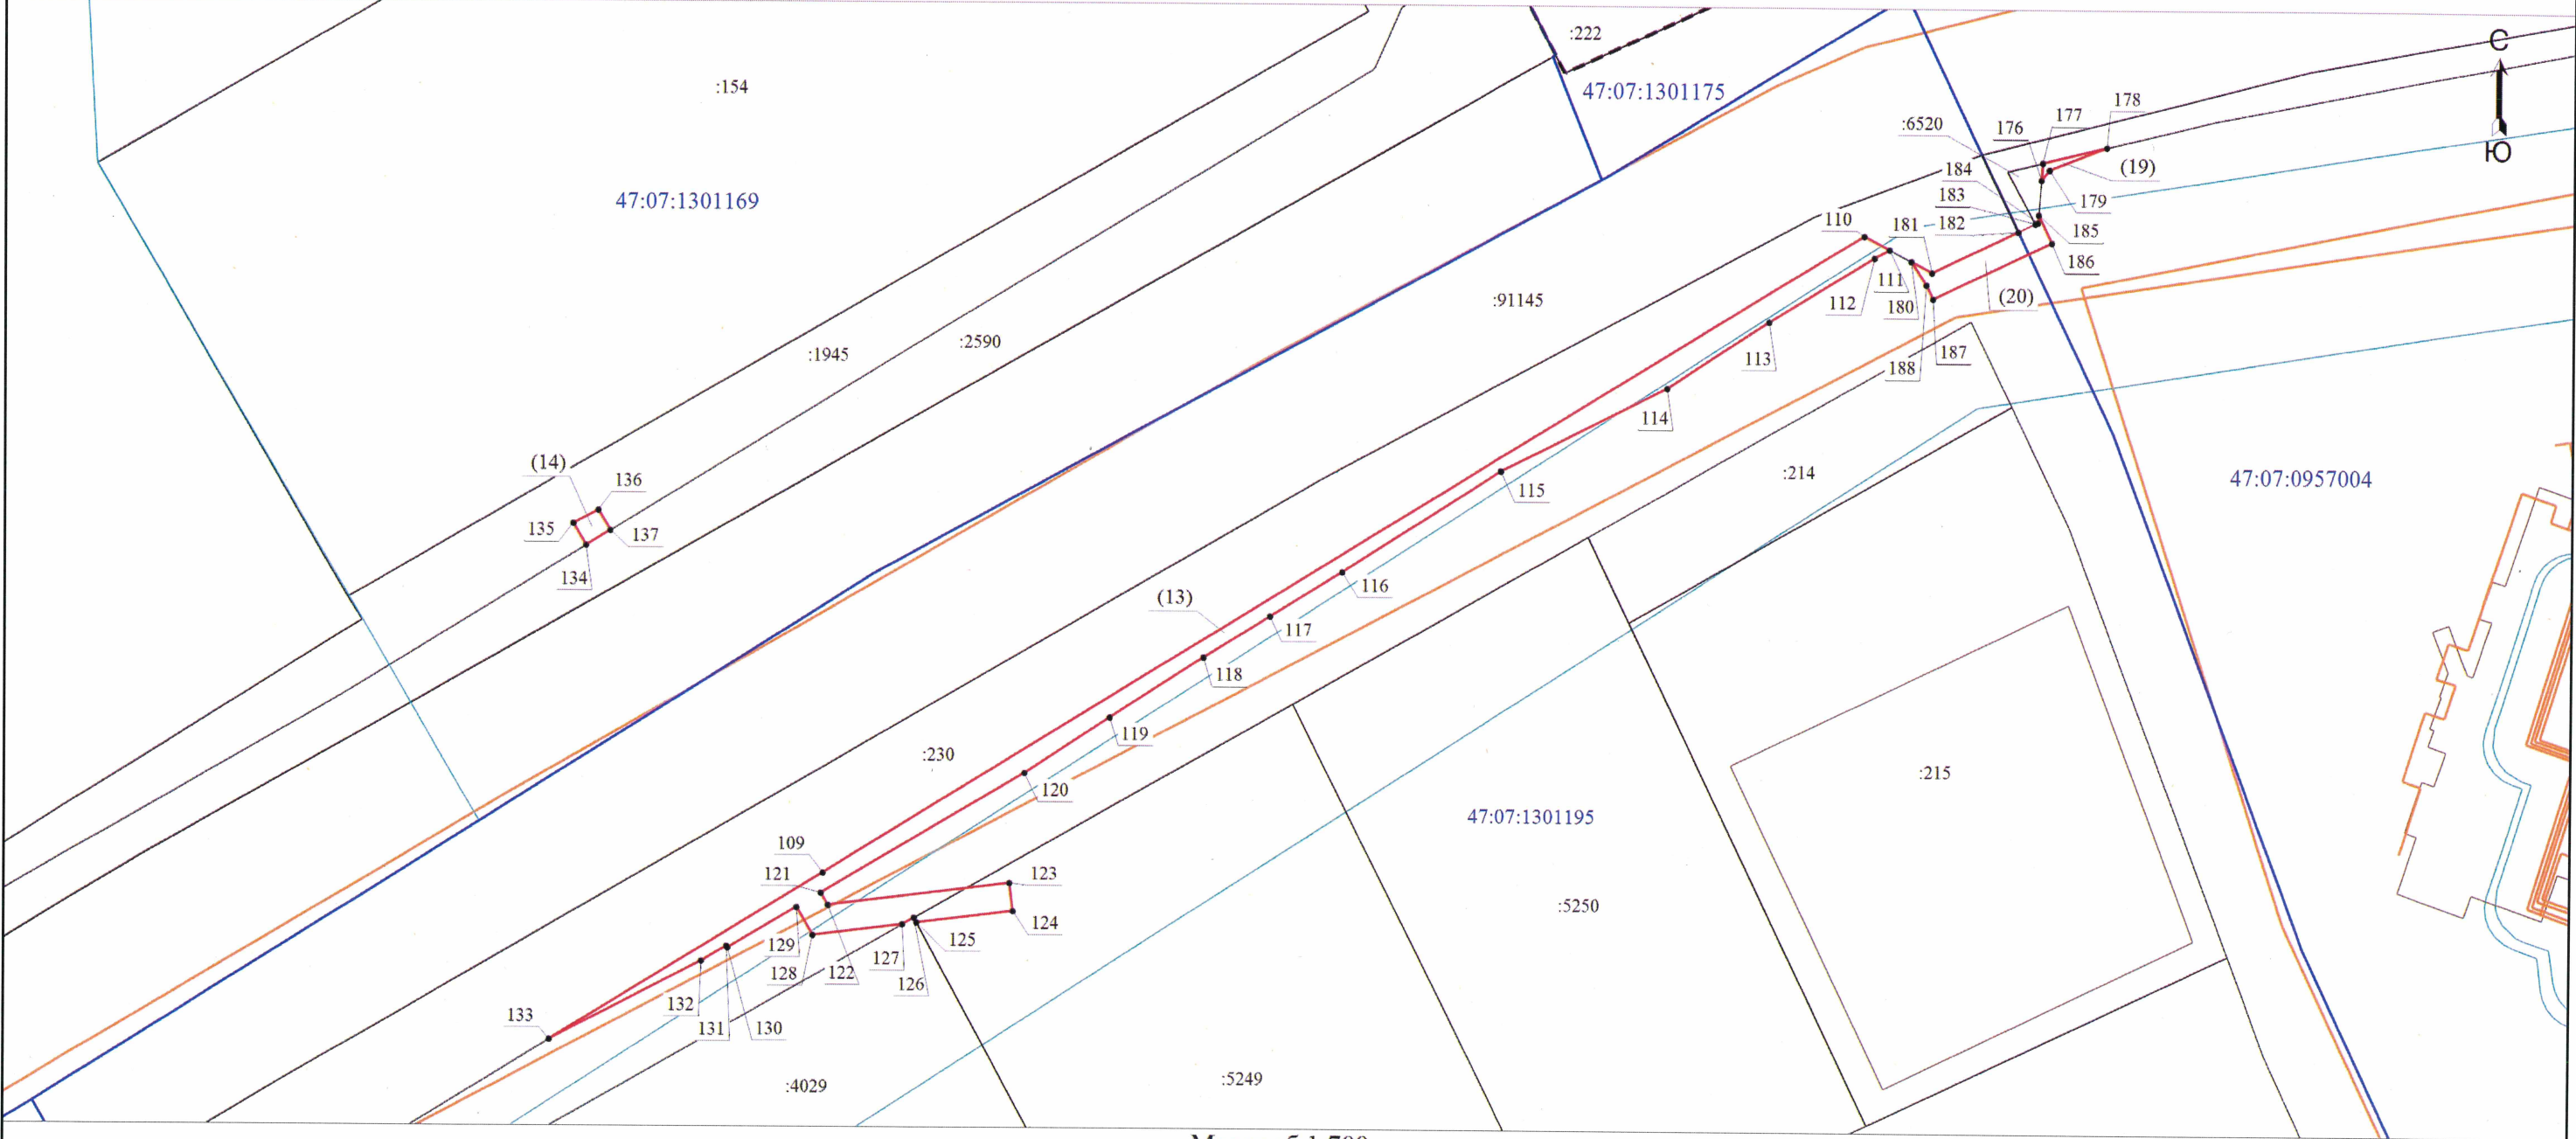

Масштаб 1:700

Условные обозначения

- Проектная граница публичного сервитута
- 1 - Обозначение новой характерной точки
- Часть границы, сведения ЕГРН о которой позволяют однозначно определить ее положение на местности
- Граница здания
- Граница территориальной зоны
- 47:07:0957004 - Номер кадастрового квартала

- - Характерная точка границы публичного сервитута
- :91145 - Кадастровый номер земельного участка
- Граница кадастрового квартала
- Граница сооружения
- Граница населенного пункта, муниципального образования


Подпись



Дата "11" "09" 2025 г.

Место для оттиска печати (при наличии) лица, составившего описание местоположения границ объекта

Схема расположения границ публичного сервитута

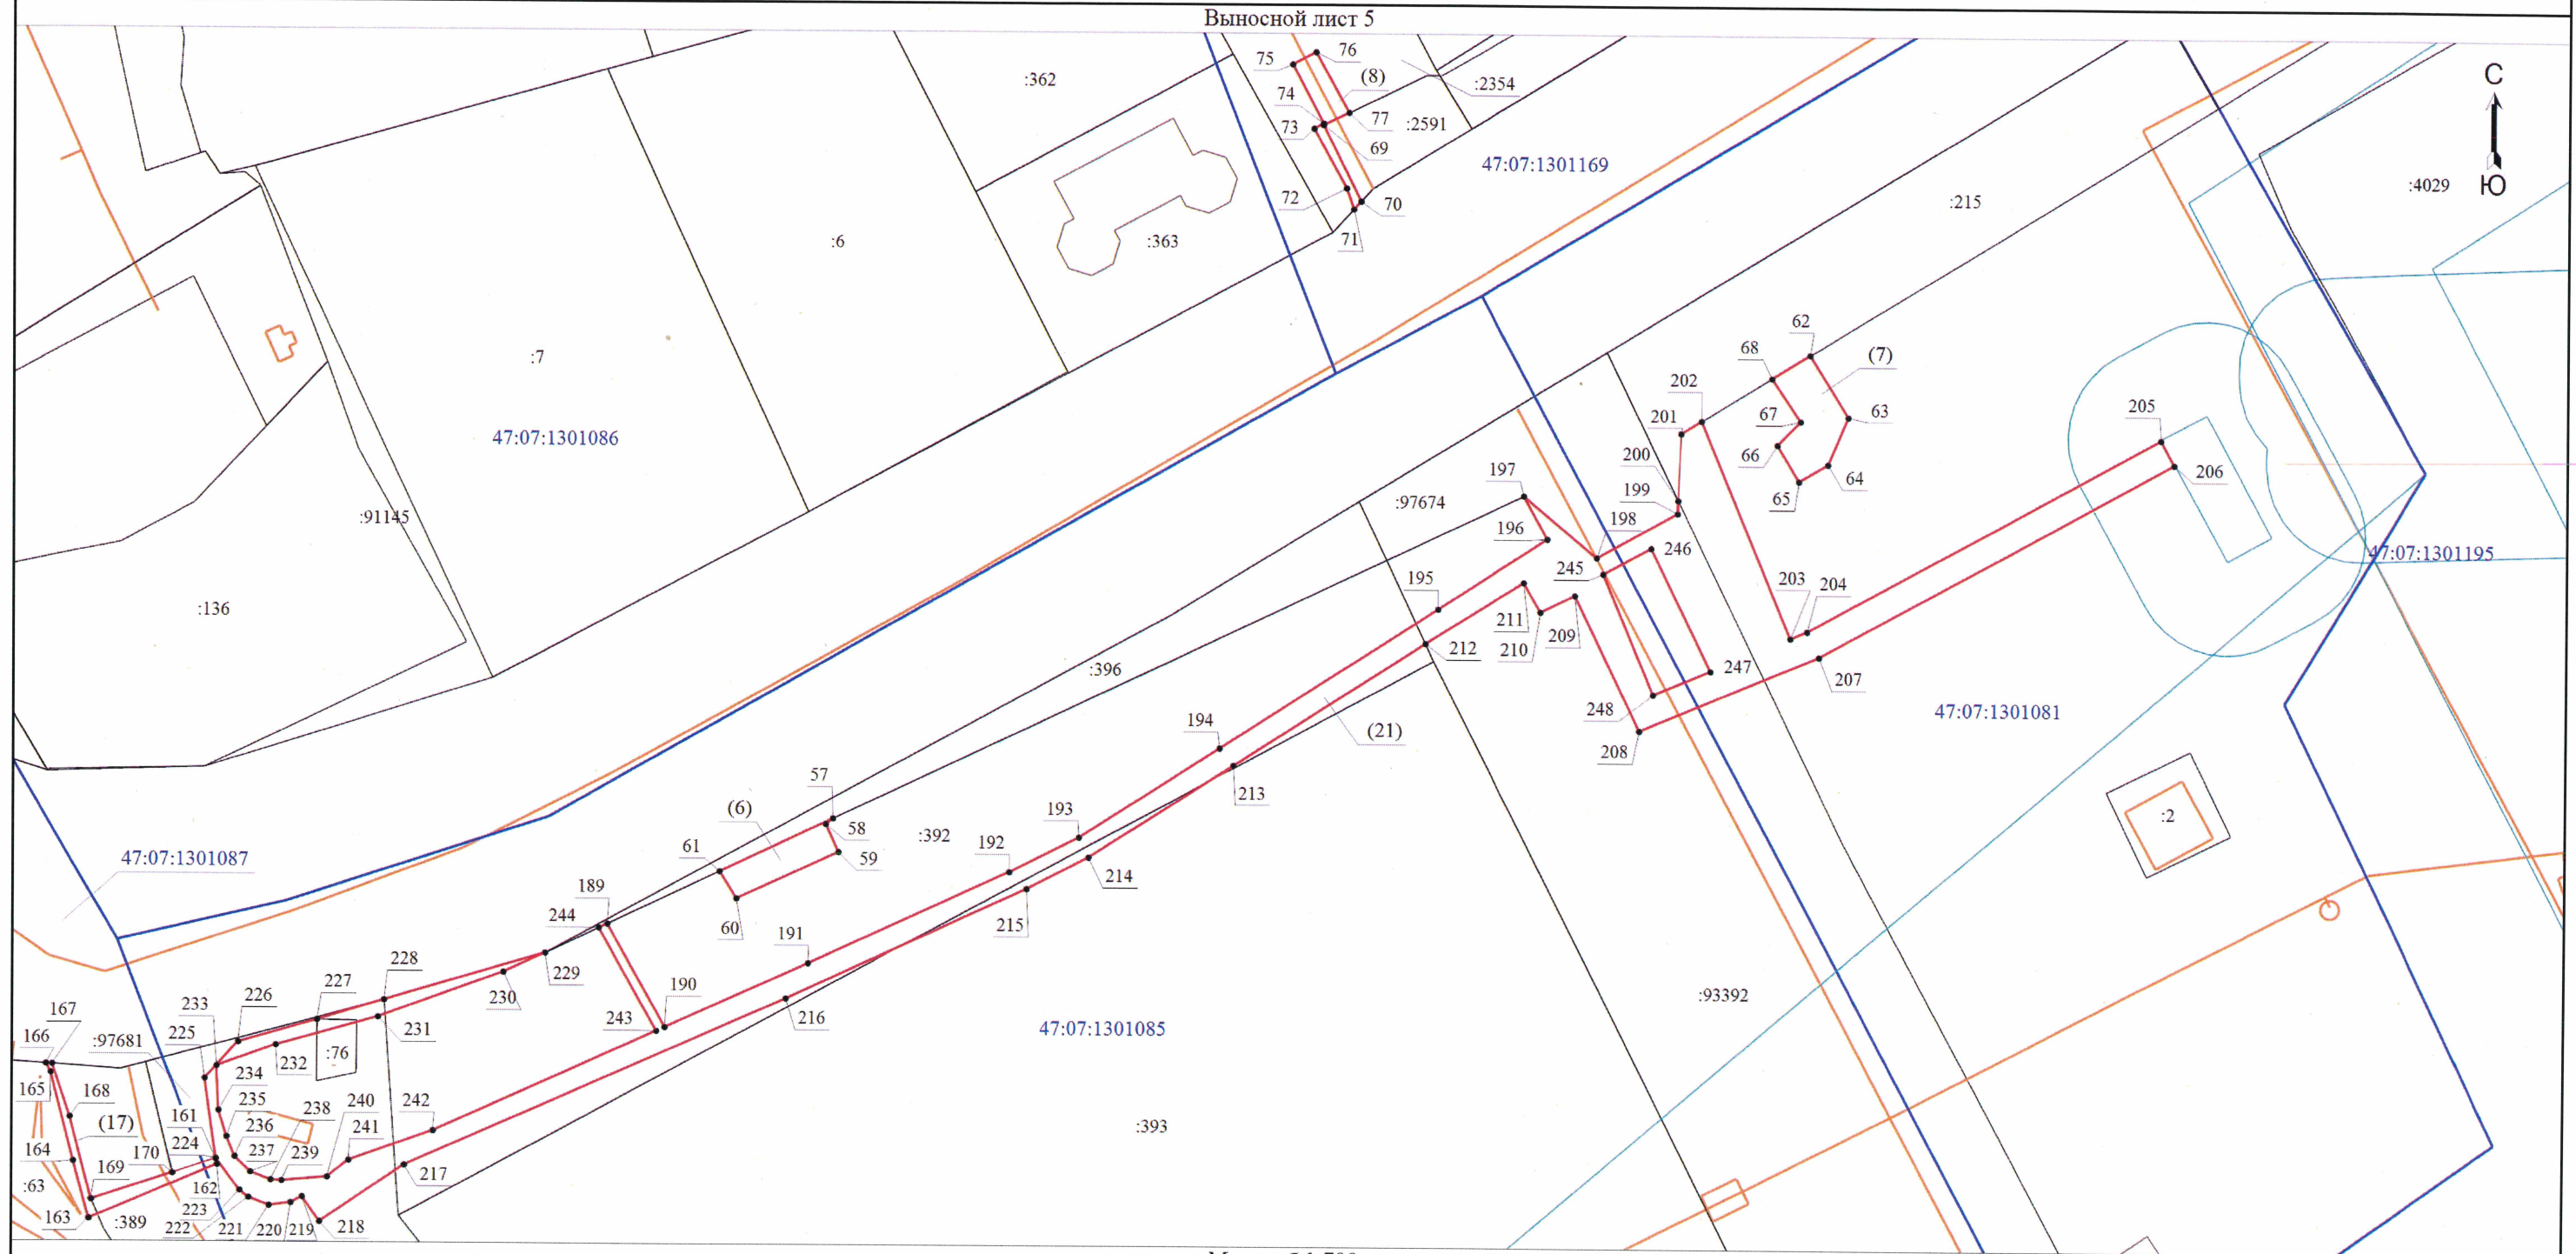

Масштаб 1:700

Условные обозначения

- - Проектная граница публичного сервитута
- 1 - Обозначение новой характерной точки
- - Часть границы, сведения ЕГРН о которой позволяют однозначно определить ее положение на местности
- - Граница здания
- - Граница территориальной зоны

- - Характерная точка границы публичного сервитута
- 93392 - Кадастровый номер земельного участка
- - Граница кадастрового квартала
- - Граница сооружения
- - Граница населенного пункта, муниципального образования

Подпись




Место для оттиска печати (при наличии) лица, составившего описание местоположения границ объекта

Дата "11" "09" 2025 г.

Схема расположения границ публичного сервитута

Выносной лист 6

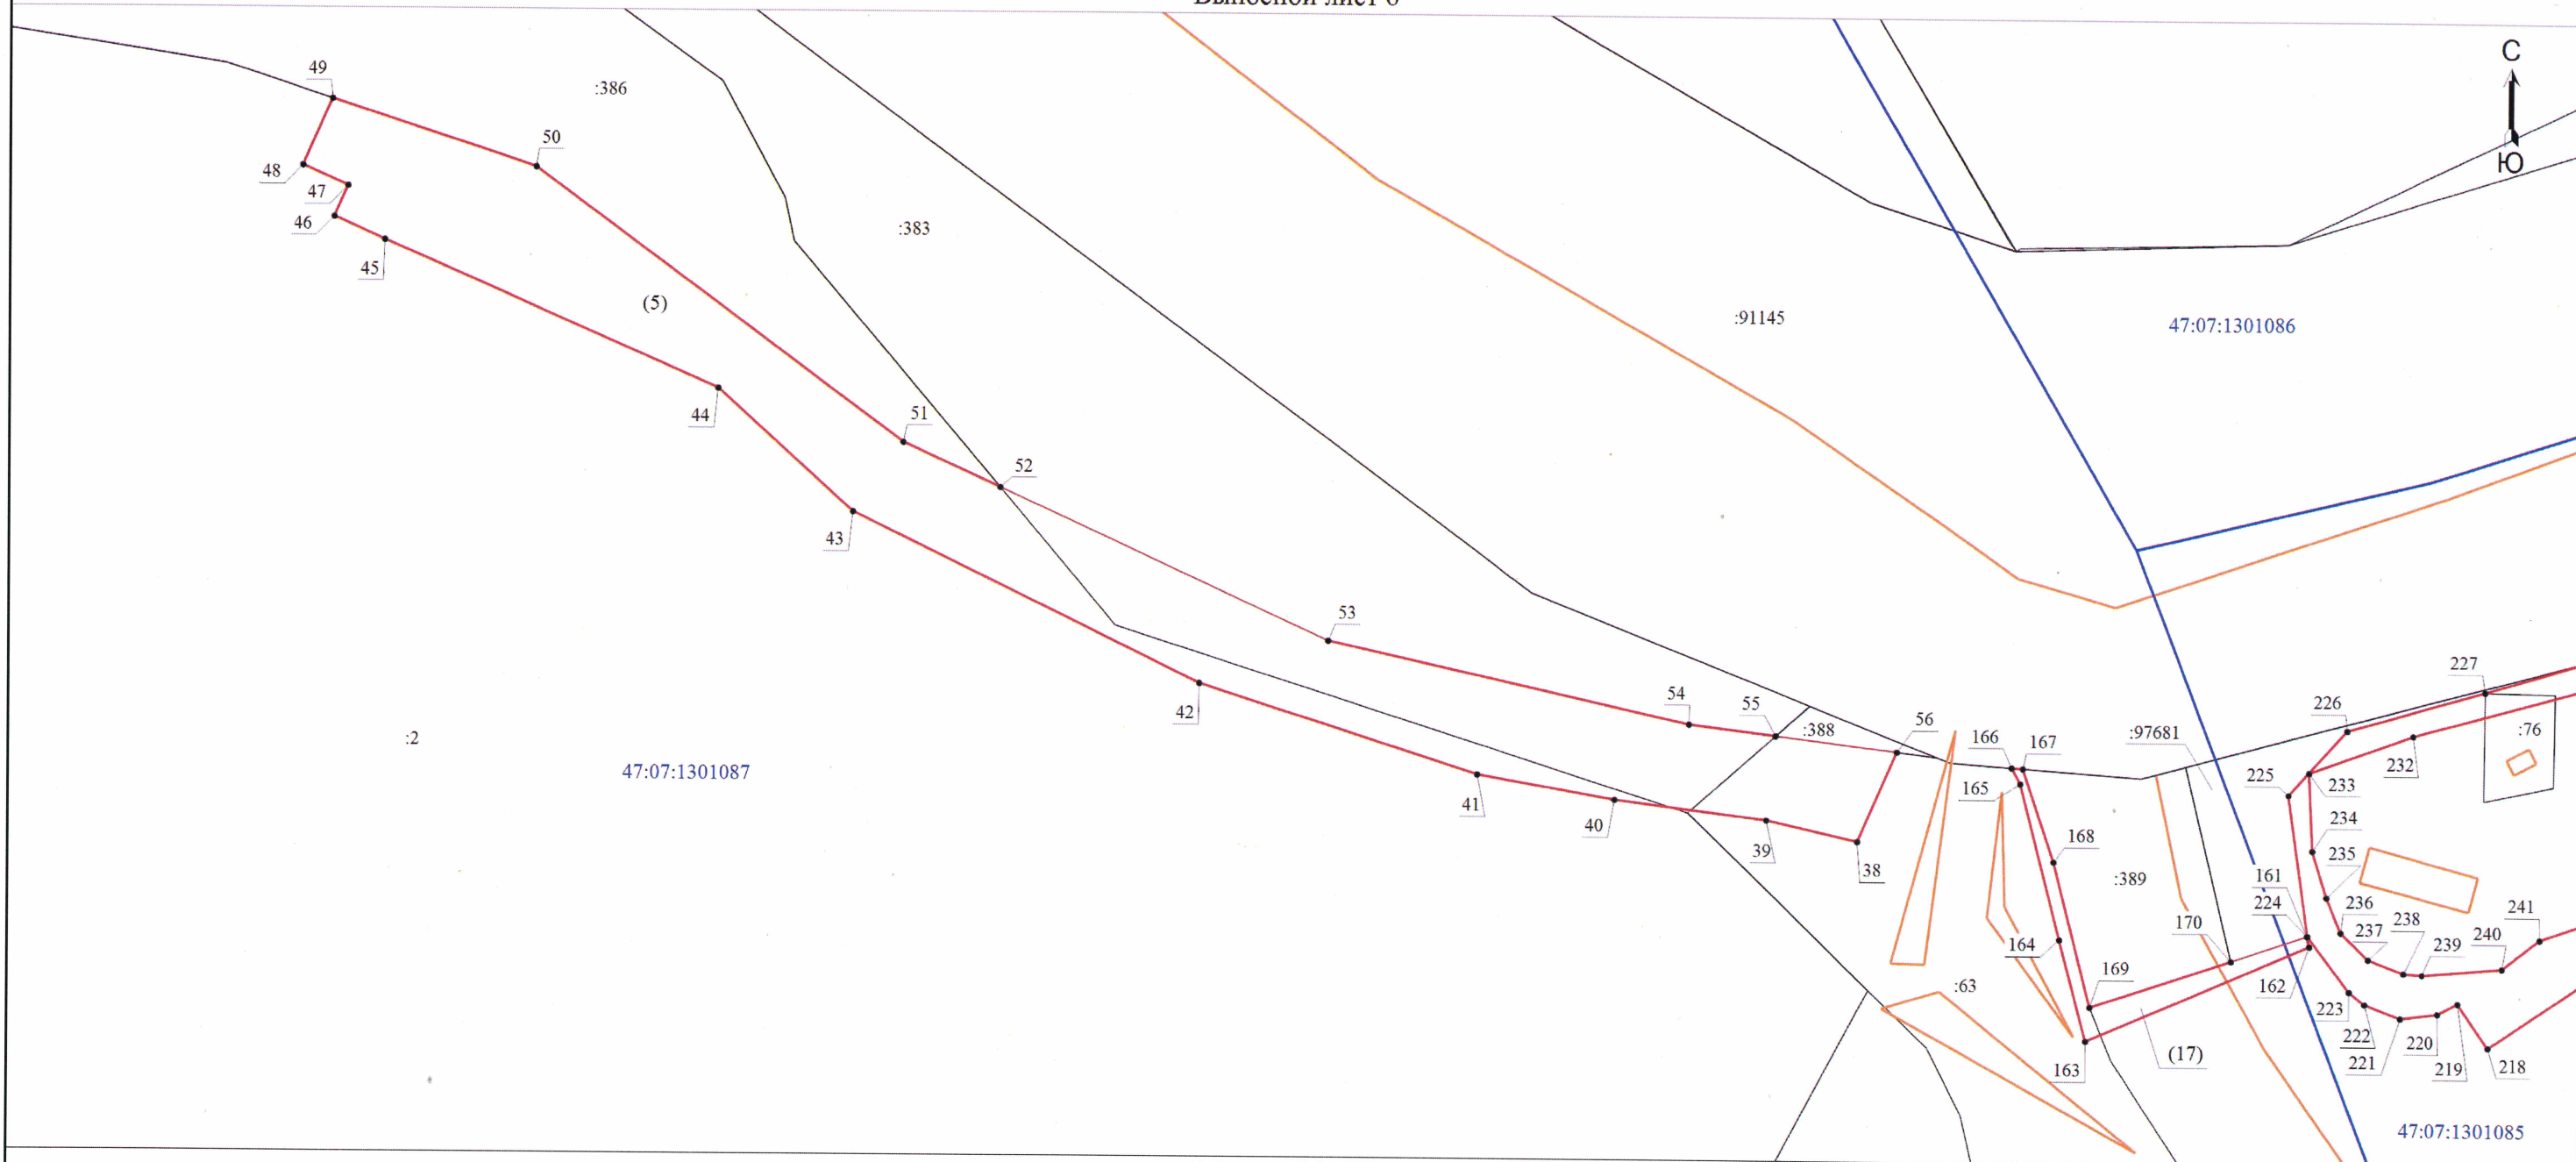

Масштаб 1:400

Условные обозначения

- Проектная граница публичного сервитута
- 1 - Обозначение новой характерной точки
- Часть границы, сведения ЕГРН о которой позволяют однозначно определить ее положение на местности
- Граница здания
- Граница территориальной зоны

- - Характерная точка границы публичного сервитута
- :97681 - Кадастровый номер земельного участка
- Граница кадастрового квартала
- Граница сооружения
- Граница населенного пункта, муниципального образования

Подпись




Дата "11" "09" 2025 г.

Место для оттиска печати (при наличии) лица, составившего описание местоположения границ объекта

Схема расположения границ публичного сервитута

Выносной лист 7

С
Ю

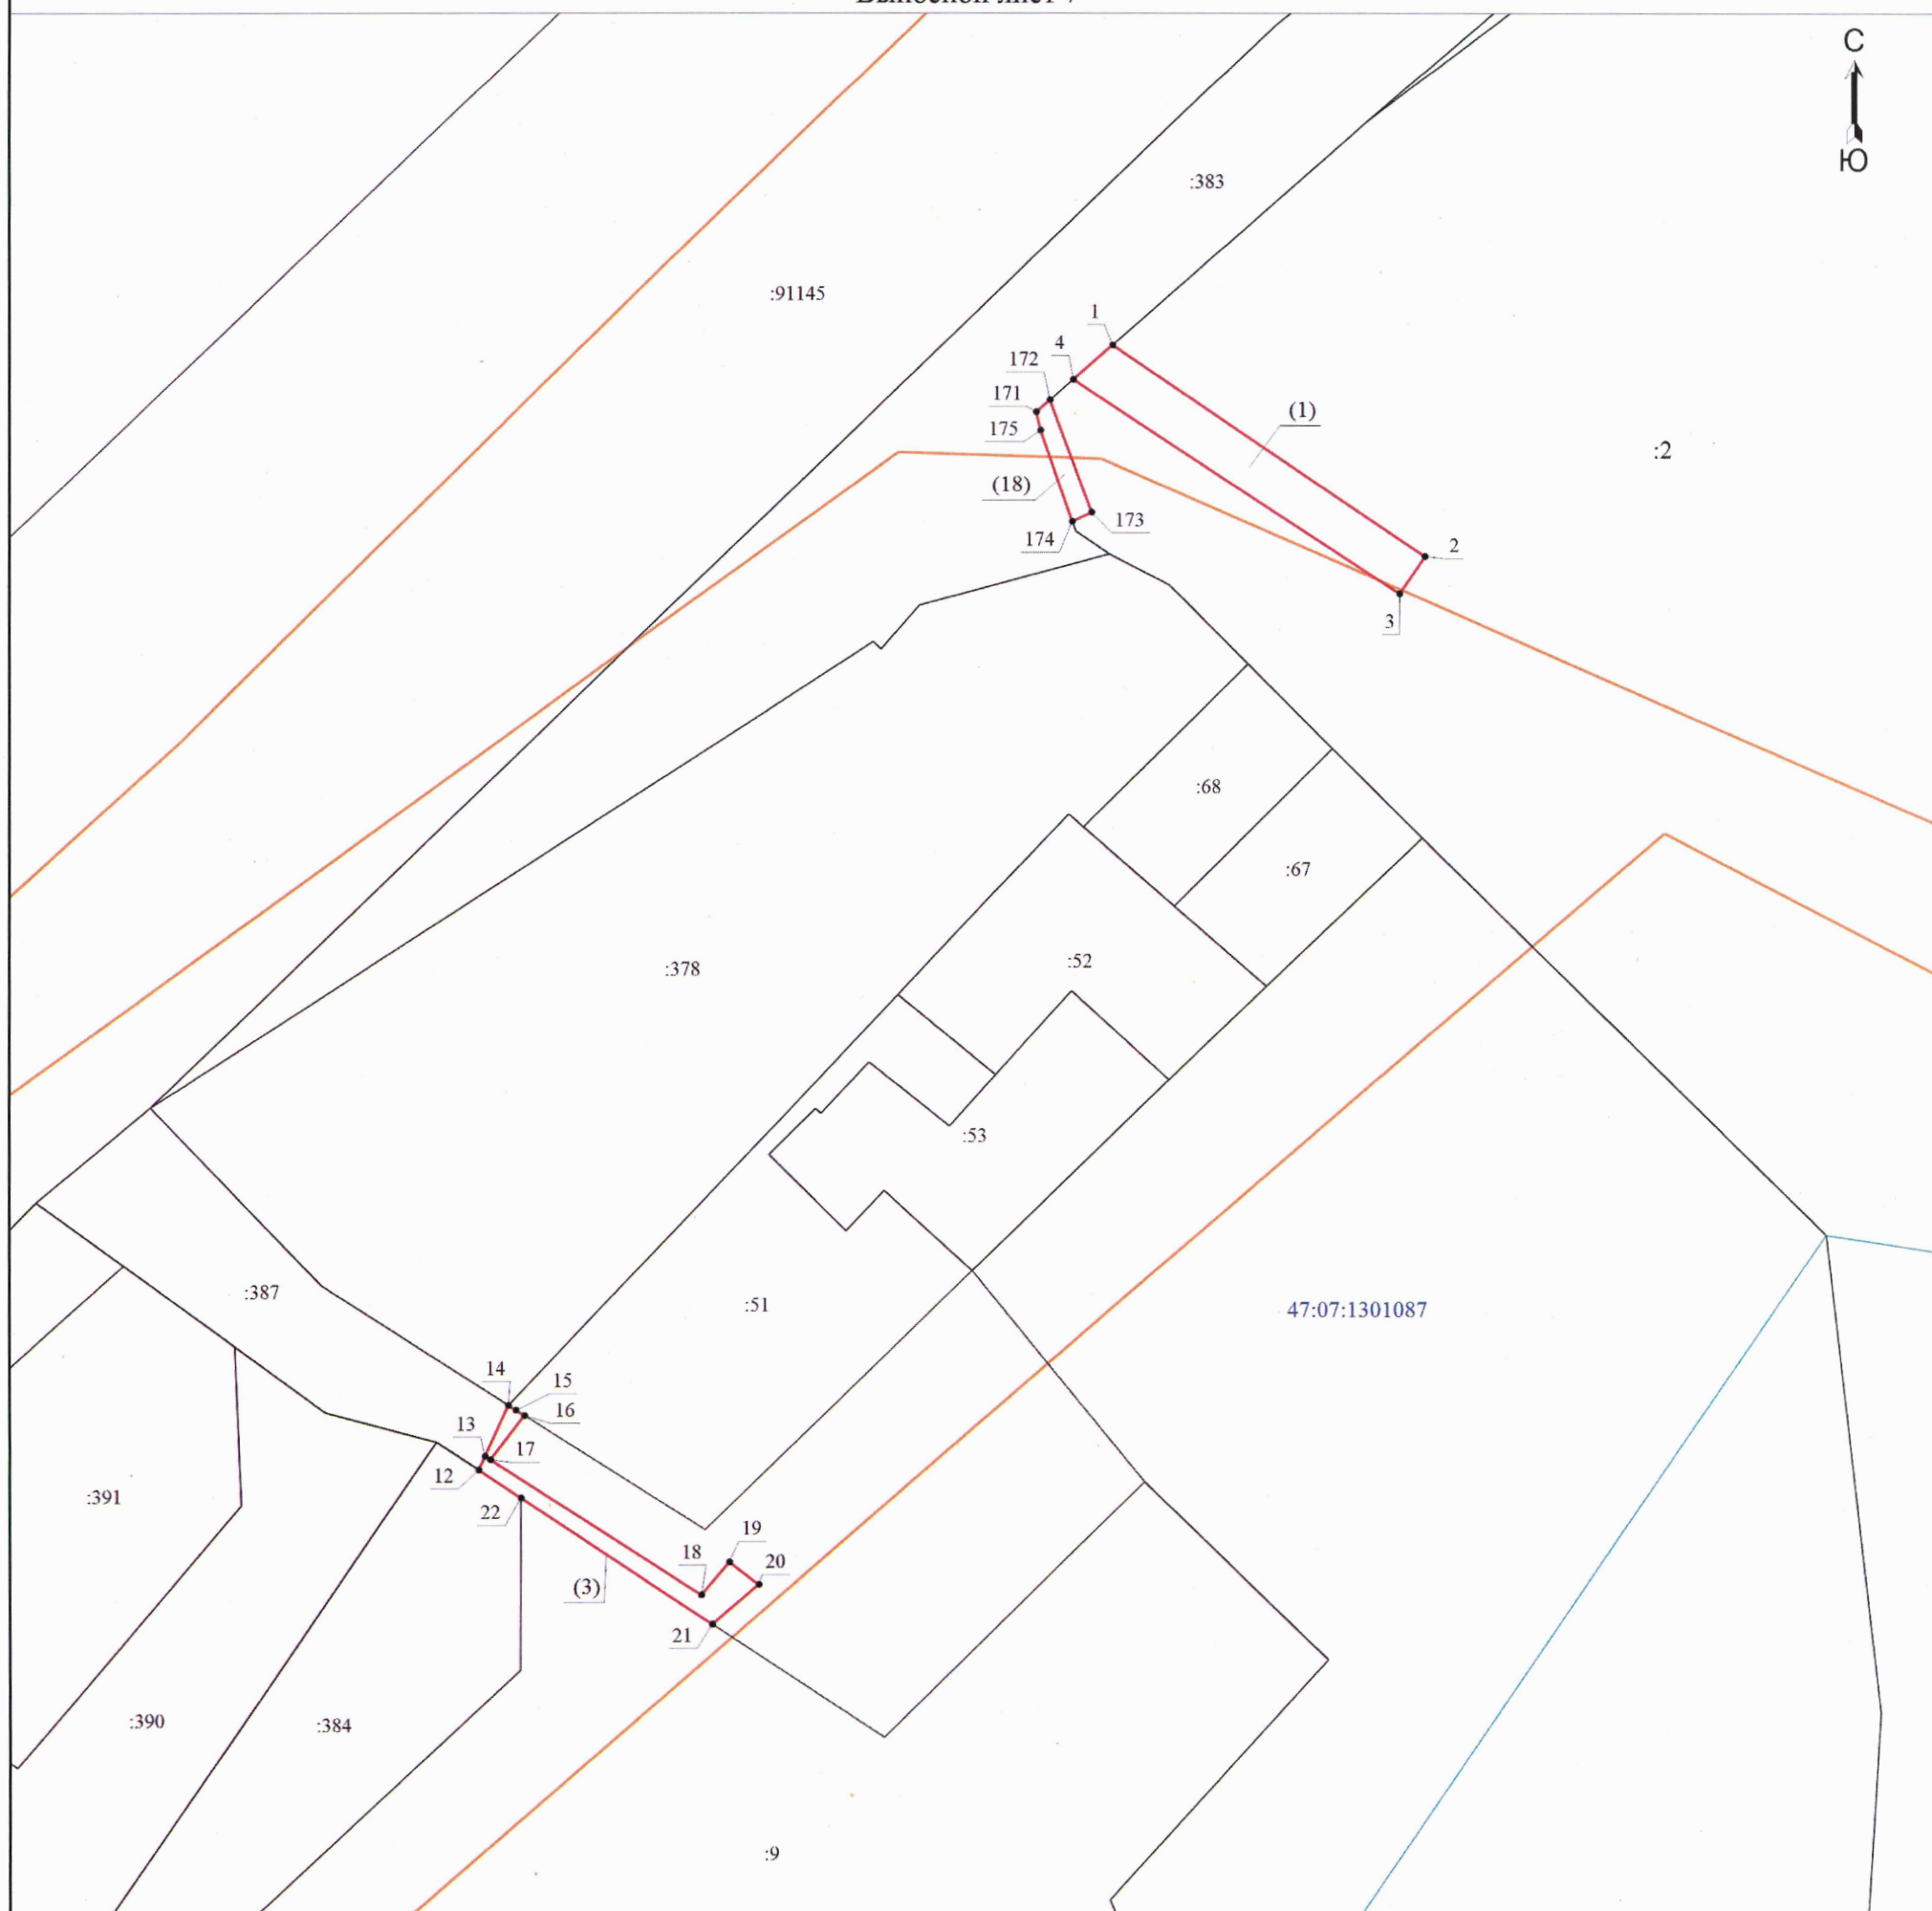

Масштаб 1:400

Условные обозначения

- | | | | |
|---|--|--------|--|
| | - Проектная граница публичного сервитута | | - Характерная точка границы публичного сервитута |
| 1 | - Обозначение новой характерной точки | :91145 | - Кадастровый номер земельного участка |
| | - Часть границы, сведения ЕГРН о которой позволяют однозначно определить ее положение на местности | | - Граница кадастрового квартала |
| | - Граница здания | | - Граница сооружения |
| | - Граница территориальной зоны | | - Граница населенного пункта, муниципального образования |

Подпись


Дата "11" "09" 2025 г.

Место для оттиска печати (при наличии) лица, составившего описание местоположения границ объекта



Схема расположения границ публичного сервитута

Выносной лист 8

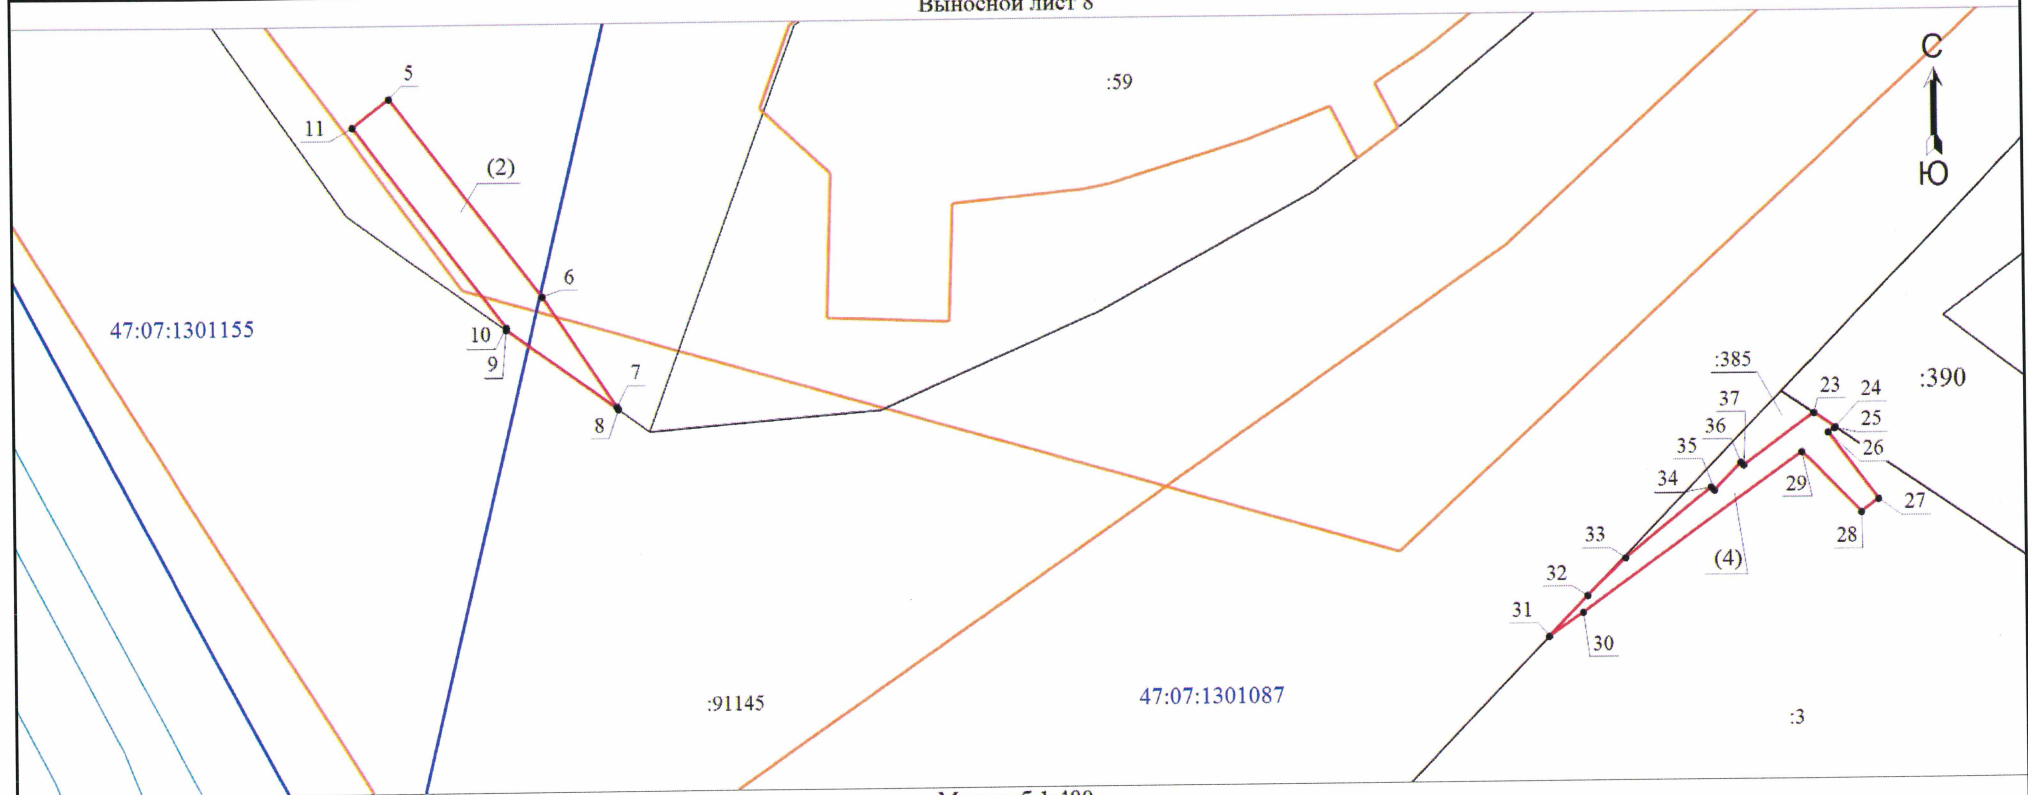

Масштаб 1:400

Условные обозначения

- - Проектная граница публичного сервитута
- 1 - Обозначение новой характерной точки
- - Часть границы, сведения ЕГРН о которой позволяют однозначно определить ее положение на местности
- - Граница здания

- - Характерная точка границы публичного сервитута
- :91145 - Кадастровый номер земельного участка
- - Граница кадастрового квартала
- - Граница территориальной зоны

Подпись



Дата " 11 " 09 2025 г.

Место для оттиска печати (при наличии) лица, составившего описание местоположения границ объекта