Материалы по обоснованию изменений в генеральный план муниципального образования "Бугровское сельское поселение" Всеволожского муниципального района Ленинградской области

Карта местоположения существующих и строящихся объектов местного значения поселения

Условные обозначения

Границы

существующие	планируемые	
		субъекта Российской Федерации
		сельского поселения
		поселка Бугры

существующие и строящиеся

Объекты местного значения поселения

- административное здание
- источник тепловой энергии

Объекты иного значения

- объект религиозной организации (объединения)
- объект торговли, общественного питания
- непроизводственный объект по предоставлению населению правовых, финансовых, консультационных и иных подобных услуг
- гостиницы и аналогичные коллективные средства размещения
- объект, связанный с производственной деятельностью
- станция автозаправочная
- станция технического обслуживания
- стоянка (парковка) автомобилей
- автостанция

Граница поселка Бугры, граница муниципального образования "Бугровское сельское поселение" и граница Всеволожского муниципального района не отображаются в случае их совпадения с границей Ленинградской области

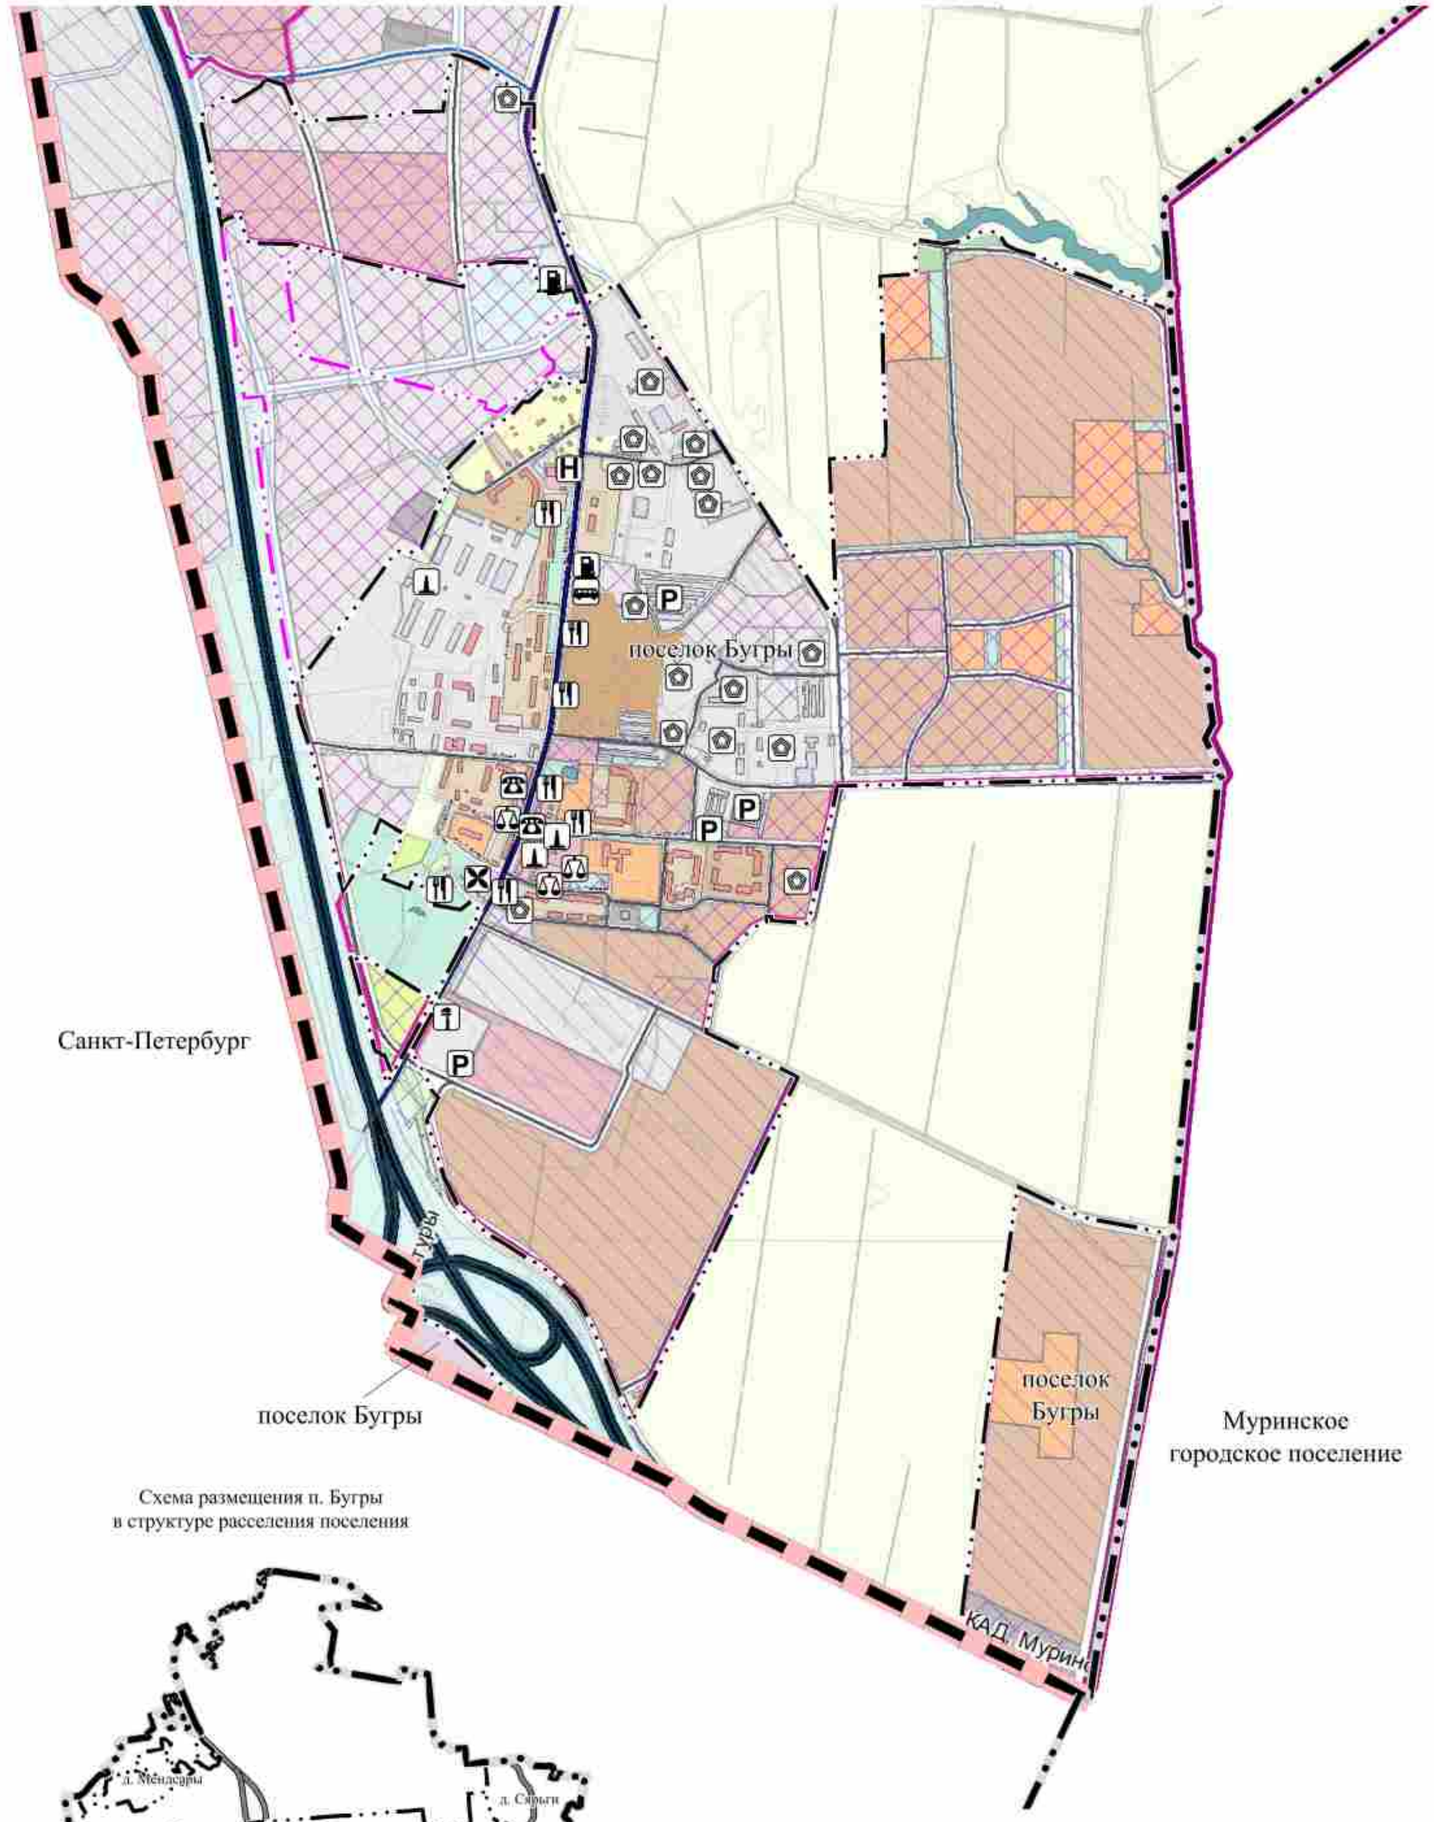


Схема размещения п. Бугры в структуре расселения поселения



поселок Бугры

автомобильные дороги

0 400 метры

Масштаб: 1:10 000

Условные обозначения, принятые генеральным планом муниципального образования "Бугровское сельское поселение" Всеволожского муниципального района Ленинградской области с изменениями, утвержденными постановлением Правительства Ленинградской области от 01.02.2019 № 25

Границы
- Ленинградской области
- муниципального образования Бугровское сельское поселение Всеволожского муниципального района Ленинградской области
- смежных муниципальных образований
- населенных пунктов

Функциональные зоны:

жилая зона
- индивидуальной жилой застройки
- малоэтажной жилой застройки
- среднеэтажной жилой застройки
- многоэтажной жилой застройки

общественно-деловая зона
- объектов делового и финансового назначения
- лечебных учреждений
- дошкольных и образовательных учреждений
- культовых зданий и сооружений

производственная зона, зона инженерной и транспортной инфраструктур
- коммунально-складская зона
- производственная зона промышленных предприятий
- зона инженерной инфраструктуры
- зона транспортной инфраструктуры
- производственная зона

зона рекреационного назначения
- рекреационных учреждений для занятий туризмом, физкультурой и спортом
- лечебно-профилактических учреждений
- зеленых насаждений общего пользования
- зеленых насаждений водоохранных зон

зона специального назначения
- зона кладбищ
- зеленых насаждений санитарно-защитных зон

Зона размещения объектов специального назначения

зона сельскохозяйственного использования
- сельскохозяйственных угодий
- фермерских и личных подсобных хозяйств
- садоводческих и дачных объединений

прочие территории в границах поселения
- водные объекты
- территории лесопользования

Обозначения застройки:
- жилая застройка
- общественная застройка
- промышленная застройка

Внешние дороги: (сущ. / проект)
- дороги федерального значения
- дороги регионального значения
- дороги местного значения

Внутренние дороги:
- улично-дорожная сеть населенных пунктов

Изм.	Колич.	Лист	№док.	Подпись	Дата	ГП-037/21-47-2.04			
						Изменения в генеральный план муниципального образования "Бугровское сельское поселение" Всеволожского муниципального района Ленинградской области			
Ген. директор		Семенов				Материалы по обоснованию изменений в генеральный план	Стадия: ГП	Лист: -	Листов: 1
Рук. проекта		Воробьев							
Специалист		Титов				Карта местоположения существующих и строящихся объектов местного значения поселения	ООО "ГрадстройПроект" г. Санкт-Петербург		