Государственное унитарное предприятие
«Водоканал Ленинградской области»
(ГУП «Леноблводоканал»)

188800, Ленинградская область,
Выборгский район, г. Выборг,
ул. Куйбышева, д. 13

Телефон 8(812)403-00-53
E-mail: info@vodokanal-lo.ru
ОКПО 01488239 ОГРН 1167847156300
ИНН / КПП 4703144282 / 470401001

16.09.2025 № исх-12-44687/2025

На № _____ от _____

Главе администрации
Всеволожского муниципального района
Ленинградской области

А.Л. Воропаеву

Ходатайство об установлении публичного сервитута

1	Администрация Всеволожского муниципального района Ленинградской области (наименование органа, принимающего решение об установлении публичного сервитута)	
2	Сведения о лице, представившем ходатайство об установлении публичного сервитута (далее - заявитель):	
2.1	Полное наименование	Государственное унитарное предприятие «Водоканал Ленинградской области»
2.2	Сокращенное наименование	ГУП «Леноблводоканал»
2.3	Организационно-правовая форма	Унитарное предприятие
2.4	Почтовый адрес (индекс, субъект Российской Федерации, населенный пункт, улица, дом)	188800, Ленинградская область, Выборгский район, г. Выборг, ул. Куйбышева, д.13
2.5	Фактический адрес (индекс, субъект Российской Федерации, населенный пункт, улица, дом)	191124, г. Санкт-Петербург, Синопская наб., д. 74, литер А
2.6	Адрес электронной почты	info@vodokanal-lo.ru
2.7	ОГРН	1167847156300
2.8	ИНН	4703144282
3	Сведения о представителе заявителя:	
3.1	Фамилия	Паршин
	Имя	Виталий

ПРАВИТЕЛЬСТВО ЛЕНИНГРАДСКОЙ ОБЛАСТИ

	Отчество (при наличии)	Валентинович
3.2	Адрес электронной почты	info@vodokanal-lo.ru
3.3	Телефон	8(812)403-00-53
3.4	Наименование и реквизиты документа, подтверждающего полномочия представителя заявителя	Устав ГУП «Леноблводоканал» от 19.03.2024 Выписка из ЕГРЮЛ ЮЭ9965-24-94491319 от 24.07.2024 Доверенность №291 от 11.08.2025 на 6 л. в 1 экз.
4	Прошу установить публичный сервитут в отношении земель и (или) земельного(ых) участка(ов) в целях (указываются цели, предусмотренные статьей 39.37 Земельного кодекса Российской Федерации или статьей 3.6 Федерального закона от 25 октября 2001 г. N 137-ФЗ "О введении в действие Земельного кодекса Российской Федерации"): п. 6 ст. 39.37 Земельного кодекса Российской Федерации	
5	Испрашиваемый срок публичного сервитута 36 месяцев	
6	Срок, в течение которого в соответствии с расчетом заявителя использование земельного участка (его части) и (или) расположенного на нем объекта недвижимости в соответствии с их разрешенным использованием будет в соответствии с подпунктом 4 пункта 1 статьи 39.41 Земельного кодекса Российской Федерации невозможно или существенно затруднено (при возникновении таких обстоятельств) от 3 до 6 месяцев	
7	Обоснование необходимости установления публичного сервитута: Для капитального ремонта части сооружения, являющегося линейным объектом с кадастровым номером 47:07:0000000:98370 (Наружный водопровод), расположенного по адресу: Российская Федерация, Ленинградская область, Всеволожский муниципальный район, Рахьинское городское поселение, деревня Ваганово, в/ч 28036, в/г 25	
8	Сведения о правообладателе инженерного сооружения, которое переносится в связи с изъятием земельного участка для государственных или муниципальных нужд в случае, если заявитель не является собственником указанного инженерного сооружения (в данном случае указываются сведения в объеме, предусмотренном пунктом 2 настоящей Формы) (заполняется в случае, если ходатайство об установлении публичного сервитута подается с целью установления сервитута в целях реконструкции инженерного сооружения, которое переносится в связи с изъятием такого земельного участка для государственных или муниципальных нужд) –	
9	Кадастровые номера земельных участков (при их наличии), в отношении которых испрашивается публичный сервитут и границы которых внесены в Единый государственный реестр недвижимости	47:07:0904002:367, Ленинградская область, Всеволожский муниципальный район, Рахьинское городское поселение, дер. Проба, Пробинское ш. 47:07:0000000:92415, Ленинградская область, Всеволожский муниципальный район, Рахьинское городское поселение, дер. Проба 47:07:0904001:622, Российская Федерация, Ленинградская область,

ПРАВИТЕЛЬСТВО ЛЕНИНГРАДСКОЙ ОБЛАСТИ

		Всеволожский муниципальный район, Рахьинское городское поселение, дер. Проба, Пробинское шоссе, земельный участок № 88
		47:07:0904001:385, Ленинградская область, Всеволожский муниципальный район, Рахьинское городское поселение, дер. Проба, ш. Пробинское, уч. 86а
		47:07:0000000:90213, Ленинградская область, Всеволожский муниципальный район, Рахьинское городское поселение, дер. Проба
		47:07:0904001:21, Ленинградская область, Всеволожский район, д. Проба, ш. Пробинское, уч. №84
		47:07:0904001:606, Ленинградская область, Всеволожский муниципальный район, Рахьинское городское поселение, дер. Проба, Пробинское шоссе, земельный участок № 84А
		47:07:0904001:615, Российская Федерация, Ленинградская область, Всеволожский муниципальный район, Рахьинское городское поселение, дер. Проба, Пробинское шоссе, земельный участок №84Б
		47:07:0000000:89896, Ленинградская область, Всеволожский район, д. Проба, Пробинское шоссе, д. 78-а
		47:07:0953003:978, Российская Федерация, Ленинградская область, Всеволожский муниципальный район, Романовское сельское поселение
		47:07:0953003:1056, Российская Федерация, Ленинградская область, Всеволожский муниципальный район, Романовское сельское поселение
		47:07:0953003:1058, Российская Федерация, Ленинградская область, Всеволожский муниципальный

ПРАВИТЕЛЬСТВО ЛЕНИНГРАДСКОЙ ОБЛАСТИ

		район, Романовское сельское поселение
		47:07:0953003:989, Ленинградская область, Всеволожский, Российская Федерация, Ленинградская область, Всеволожский муниципальный район, Романовское сельское поселение
		47:07:0953003:1000, Российская Федерация, Ленинградская область, Всеволожский муниципальный район, Романовское сельское поселение
		47:07:0953003:1011, Российская Федерация, Ленинградская область, Всеволожский муниципальный район, Романовское сельское поселение
		47:07:0953003:1022, Российская Федерация, Ленинградская область, Всеволожский муниципальный район, Романовское сельское поселение
		47:07:0953003:1023, Российская Федерация, Ленинградская область, Всеволожский муниципальный район, Романовское сельское поселение
		47:07:0953003:1024, Российская Федерация, Ленинградская область, Всеволожский муниципальный район, Романовское сельское поселение
		47:07:0904001:393, Российская Федерация, Ленинградская область, Всеволожский муниципальный район, Рахьинское городское поселение, дер. Проба, Пробинское шоссе, уч. № 78
		47:07:0904001:612, Ленинградская область, Всеволожский муниципальный район, Рахьинское городское поселение, дер. Проба, Пробинское шоссе, 74
		47:07:0904001:4, Ленинградская

ПРАВИТЕЛЬСТВО ЛЕНИНГРАДСКОЙ ОБЛАСТИ

		область, Всеволожский муниципальный район, Рахьинское городское поселение, дер. Проба, Пробинское шоссе, участок № 74а
		47:07:0904001:19, Ленинградская область, Всеволожский район, дер. Проба, Пробинское шоссе, уч. №66
		47:07:0953003:573, Российская Федерация, Ленинградская область, Всеволожский муниципальный район, Романовское сельское поселение, Территория СНТ Новая Проба 4, земельный участок 19
		47:07:0953003:441, Ленинградская область, р-н. Всеволожский
		47:07:0953003:429, Российская Федерация, Ленинградская область, Всеволожский муниципальный район, Романовское сельское поселение, Территория СНТ Новая Проба 4, земельный участок 11
		47:07:0953003:430, Ленинградская область, р-н. Всеволожский
		47:07:0953003:431, Российская Федерация, Ленинградская область, Всеволожский муниципальный район, Романовское сельское поселение, территория СНТ Новая Проба 4, земельный участок 9
		47:07:0953003:442, Ленинградская область, р-н. Всеволожский
		47:07:0953003:443, Ленинградская область, р-н. Всеволожский
		47:07:0953003:444, Ленинградская область, р-н. Всеволожский
		47:07:0953003:445, Ленинградская область, р-н. Всеволожский
		47:07:0953003:446, Ленинградская область, р-н. Всеволожский
		47:07:0953003:447, Российская Федерация, Ленинградская область, муниципальный район

ПРАВИТЕЛЬСТВО ЛЕНИНГРАДСКОЙ ОБЛАСТИ

		Всеволожский, сельское поселение Романовское, территория СНТ Новая Проба 4, земельный участок 12
		47:07:0904002:38, Ленинградская область, Всеволожский район, д. Проба, ш. Пробинское, уч. 56
		47:07:0904001:13, Ленинградская область, Всеволожский район, д. Проба, Пробинское шоссе, уч № 56-а
		47:07:0904001:362, Ленинградская область, Всеволожский район, д.Проба, Пробинское шоссе, уч.№52
		47:07:0000000:90420, Ленинградская область, Всеволожский муниципальный район, Рахьинское городское поселение, дер. Проба
		47:07:0000000:93921, Российская Федерация, Ленинградская область, Всеволожский муниципальный район, Рахьинское городское поселение, дер. Проба, Пробинское шоссе, уч. 42а
		47:07:0953003:91, Ленинградская область, Всеволожский муниципальный район, уч. Проба
		47:07:0953003:93, Ленинградская область, Всеволожский муниципальный район, уч. Проба
		47:07:0953003:94, Ленинградская область, Всеволожский муниципальный район, уч. Проба
		47:07:0953003:110, Ленинградская область, Всеволожский муниципальный район, уч. Проба
		47:07:0953003:182, Ленинградская область, Всеволожский район, участок Проба
		47:07:0953003:183, Ленинградская область, Всеволожский район, участок Проба
		47:07:0953003:184, Ленинградская область, Всеволожский район,

ПРАВИТЕЛЬСТВО ЛЕНИНГРАДСКОЙ ОБЛАСТИ

		участок Проба
		47:07:0953003:185, Ленинградская область, Всеволожский район, участок Проба
		47:07:0953003:186, Ленинградская область, Всеволожский район, участок Проба
		47:07:0953003:187, Ленинградская область, Всеволожский район, участок Проба
		47:07:0953003:188, Ленинградская область, Всеволожский район, участок Проба
		47:07:0953003:189, Ленинградская область, Всеволожский район, участок Проба
		47:07:0953003:103, Ленинградская область, Всеволожский муниципальный район, уч. Проба
		47:07:0953003:104, Ленинградская область, Всеволожский муниципальный район, уч. Проба
		47:07:0953003:105, Ленинградская область, Всеволожский муниципальный район, уч. Проба
		47:07:0953003:106, Ленинградская область, Всеволожский муниципальный район, уч. Проба
		47:07:0953003:107, Российская Федерация, Ленинградская область, Всеволожский муниципальный район, Рахьинское городское поселение, массив Проба, з/у 133
		47:07:0953003:108, Ленинградская область, Всеволожский муниципальный район, уч. Проба
		47:07:0953003:109, Ленинградская область, Всеволожский муниципальный район, уч. Проба
		47:07:0953003:92, Российская Федерация, Ленинградская область,

ПРАВИТЕЛЬСТВО ЛЕНИНГРАДСКОЙ ОБЛАСТИ

		Всеволожский муниципальный район, Рахьинское сельское поселение, массив Проба, земельный участок № 129
		47:07:0904005:1, Ленинградская область, Всеволожский район, д. Проба, шоссе Пробинское, уч. №24а
		47:07:0904005:357, Российская Федерация, Ленинградская область, Всеволожский муниципальный район, Рахьинское городское поселение, дер. Проба, Пробинское шоссе, земельный участок №28
		47:07:0953003:173, Ленинградская область, Всеволожский район, участок Проба
		47:07:0953003:1504, Ленинградская область, м.р-н Всеволожский, г.п Рахьинское
		47:07:0953003:176, Ленинградская область, Всеволожский муниципальный район, Рахьинское городское поселение, массив Проба, земельный участок №3
		47:07:0953003:275, Российская Федерация, Ленинградская область, Всеволожский муниципальный район, Рахьинское городское поселение, массив Проба, з/у № 4
		47:07:0953003:175, Российская Федерация, Ленинградская область, Всеволожский муниципальный район, Рахьинское городское поселение, массив Проба, земельный участок 2
		47:07:0904006:270, Ленинградская область, Всеволожский муниципальный район, Рахьинское городское поселение, дер. Проба, Пробинское шоссе, земельный участок 20
		47:07:0953003:297, Российская Федерация Ленинградская область, Всеволожский муниципальный район, Рахьинское городское

ПРАВИТЕЛЬСТВО ЛЕНИНГРАДСКОЙ ОБЛАСТИ

		поселение, массив Проба, земельный участок № 26
		47:07:0953003:276, Российская Федерация, Ленинградская область, муниципальный район Всеволожский, городское поселение Рахьинское, массив Проба, земельный участок 5
		47:07:0953003:277, Российская Федерация, Ленинградская область, Всеволожский муниципальный район, Рахьинское городское поселение, массив Проба, земельный участок №6
		47:07:0953003:278, Российская Фдерация, Ленинградская область, Всеволожский муниципальный район, Рахьинское городское поселение, массив Проба, земельный участок № 6-А
		47:07:0953003:279, Ленинградская область, Всеволожский муниципальный район, Рахьинское городское поселение
		47:07:0953003:280, Российская Федерация, Ленинградская область, Всеволожский муниципальный район, Рахьинское городское поселение, массив Проба, земельный участок 10А
		47:07:0953003:281, Российская Федерация, Ленинградская область, Всеволожский муниципальный район, Рахьинское городское поселение, массив Проба, земельный участок № 10 б
		47:07:0953003:282, Российская Федерация, Ленинградская область, Всеволожский муниципальный район, Рахьинское городское поселение, массив Проба, земельный участок № 12А
		47:07:0953003:283, Ленинградская область, Всеволожский муниципальный район, Рахьинское

ПРАВИТЕЛЬСТВО ЛЕНИНГРАДСКОЙ ОБЛАСТИ

		городское поселение
		47:07:0953003:284, Российская Федерация, Ленинградская область, Всеволожский муниципальный район, Рахьинское городское поселение, массив Проба, земельный участок № 14А
		47:07:0953003:285, Российская Федерация, Ленинградская область, муниципальный район Всеволожский, городское поселение Рахьинское, массив Проба, земельный участок 14
		47:07:0953003:286, Российская Федерация, Ленинградская область, Всеволожский муниципальный район, Рахьинское городское поселение, массив Проба, земельный участок № 16
		47:07:0953003:287, Российская Федерация, Ленинградская область, Всеволожский муниципальный район, Рахьинское городское поселение, массив Проба, земельный участок 18
		47:07:0953003:288, Ленинградская область, Всеволожский муниципальный район, Рахьинское городское поселение
		47:07:0953003:289, Ленинградская область, Всеволожский муниципальный район, Рахьинское городское поселение
		47:07:0953003:290, Российская Федерация, Ленинградская область, муниципальный район Всеволожский, городское поселение Рахьинское, массив Проба, земельный участок 20А
		47:07:0953003:291, Российская Федерация, Ленинградская область, муниципальный район Всеволожский, городское поселение Рахьинское, массив Проба, земельный участок 22А

ПРАВИТЕЛЬСТВО ЛЕНИНГРАДСКОЙ ОБЛАСТИ

		47:07:0953003:292, Российская Федерация, Ленинградская область, Всеволожский муниципальный район, Рахьинское городское поселение, массив Проба, земельный участок №22
		47:07:0953003:293, Ленинградская область, Всеволожский муниципальный район, Рахьинское городское поселение
		47:07:0953003:294, Ленинградская область, Всеволожский муниципальный район, Рахьинское городское поселение
		47:07:0953003:295, Ленинградская область, Всеволожский муниципальный район, Рахьинское городское поселение
		47:07:0953003:296, Ленинградская область, Всеволожский муниципальный район, Рахьинское городское поселение
		47:07:0904006:42, Ленинградская область, Всеволожский район, д. Проба, Пробинское шоссе, д.16
		47:07:0904006:43, Ленинградская область, Всеволожский муниципальный район, Рахьинское городское поселение, дер. Проба, Пробинское шоссе, уч. № 16
		47:07:0904006:17, Ленинградская область, Всеволожский район, д. Проба, Пробинское шоссе, уч.№7б
		47:07:0904006:39, Ленинградская область, Всеволожский район, д. Проба, ш. Пробинское, уч. № 9г
		47:07:0904006:40, Ленинградская область, Всеволожский район, д. Проба, ш. Пробинское, уч№9а
		47:07:0904006:24, Ленинградская область, Всеволожский район, д. Проба, Пробинское шоссе, д.№12
		47:07:0904006:26, Ленинградская

ПРАВИТЕЛЬСТВО ЛЕНИНГРАДСКОЙ ОБЛАСТИ

		область, Всеволожский район, д. Проба, Пробинское шоссе, уч. №8-а
		47:07:0904006:273, Российская Федерация, Ленинградская область, Всеволожский муниципальный район, Рахьинское городское поселение, дер. Проба, Пробинское шоссе, земельный участок №2
		47:07:0953003:312, Ленинградская область, Всеволожский муниципальный район, Рахьинское городское поселение
		47:07:0953003:313, Ленинградская область, Всеволожский муниципальный район, Рахьинское городское поселение
		47:07:0953003:314, Ленинградская область, Всеволожский муниципальный район, Рахьинское городское поселение
		47:07:0953003:315, Российская Федерация, Ленинградская область, Всеволожский муниципальный район, Рахьинское городское поселение, массив Проба, земельный участок № 60 А
		47:07:0953003:316, Ленинградская область, Всеволожский муниципальный район, Рахьинское городское поселение
		47:07:0953003:317, Ленинградская область, Всеволожский муниципальный район, Рахьинское городское поселение
		47:07:0000000:92536, Ленинградская область, Всеволожский район, Рахьинское городское поселение
		47:07:0953003:24, Ленинградская область, Всеволожский район, уч. Проба
		47:07:0904005:362, Российская Федерация, Ленинградская область, Всеволожский муниципальный район, Рахьинское городское

ПРАВИТЕЛЬСТВО ЛЕНИНГРАДСКОЙ ОБЛАСТИ

		поселение, деревня Проба, шоссе Пробинское, земельный участок 23А
		47:07:0904005:363, Ленинградская область, Всеволожский муниципальный район, Рахьинское городское поселение, дер. Проба
9.1	Номера кадастровых кварталов в отношении которых испрашивается публичный сервитут	47:07:0904001
		47:07:0953003
		47:07:0904004
		47:07:0904005
		47:07:0904006
		47:07:0915007
10	Вид права, на котором инженерное сооружение принадлежит заявителю (если подано ходатайство об установлении публичного сервитута в целях реконструкции или эксплуатации инженерного сооружения) Хозяйственное ведение, № 47:07:0000000:98370-47/054/2025-2 от 12.03.2025	
11	Сведения о способах представления результатов рассмотрения ходатайства:	
	в виде электронного документа, который направляется уполномоченным органом заявителю посредством электронной почты	да (да/нет)
	в виде бумажного документа, который заявитель получает непосредственно при личном обращении или посредством почтового отправления	да (да/нет)
12	Документы, прилагаемые к ходатайству: 1. Выписка из ЕГРН на 46 л. в 1 экз. 2. Схема расположения границ публичного сервитута на 4 л. в 1 экз. 3. Устав ГУП «Леноблводоканал» на 28 л. в 1 экз. 4. Выписка из ЕГРЮЛ на 130 л. в 1 экз. 5. Доверенность №291 от 11.08.2025 на 6 л. в 1 экз. 6. Сообщение о возможном установлении публичного сервитута на 10 л. в 1 экз. 7. Описание местоположения границ на 9 л. в 1 экз. 8. Обоснование необходимости установления публичного сервитута на 2 л. в 1 экз.	
13	Подтверждаю согласие на обработку персональных данных (сбор, систематизацию, накопление, хранение, уточнение (обновление, изменение), использование, распространение (в том числе передачу), обезличивание, блокирование, уничтожение персональных данных, а также иных действий, необходимых для обработки персональных данных в соответствии с законодательством Российской Федерации), в том числе в автоматизированном режиме	

14	Подтверждаю, что сведения, указанные в настоящем ходатайстве, на дату представления ходатайства достоверны; документы (копии документов) и содержащиеся в них сведения соответствуют требованиям, установленным статьей 39.41 Земельного кодекса Российской Федерации

Заместитель генерального директора по строительству

Подлинник электронного документа, подписанного ЭП, хранится в Межведомственной системе электронного документооборота Правительства Ленинградской области

СВЕДЕНИЯ О СЕРТИФИКАТЕ ЭП


Сертификат: 1B3174CCF61DE26ED50554AE6B7C1B72
Владелец: Паршин Виталий Валентинович
Действителен с 13-08-2025 до 06-11-2026

В.В. Паршин

Д.А. Карпова
8(812) 403-00-53 (доб. 728)

ПРАВИТЕЛЬСТВО ЛЕНИНГРАДСКОЙ ОБЛАСТИ

Схема расположения границ публичного сервитута

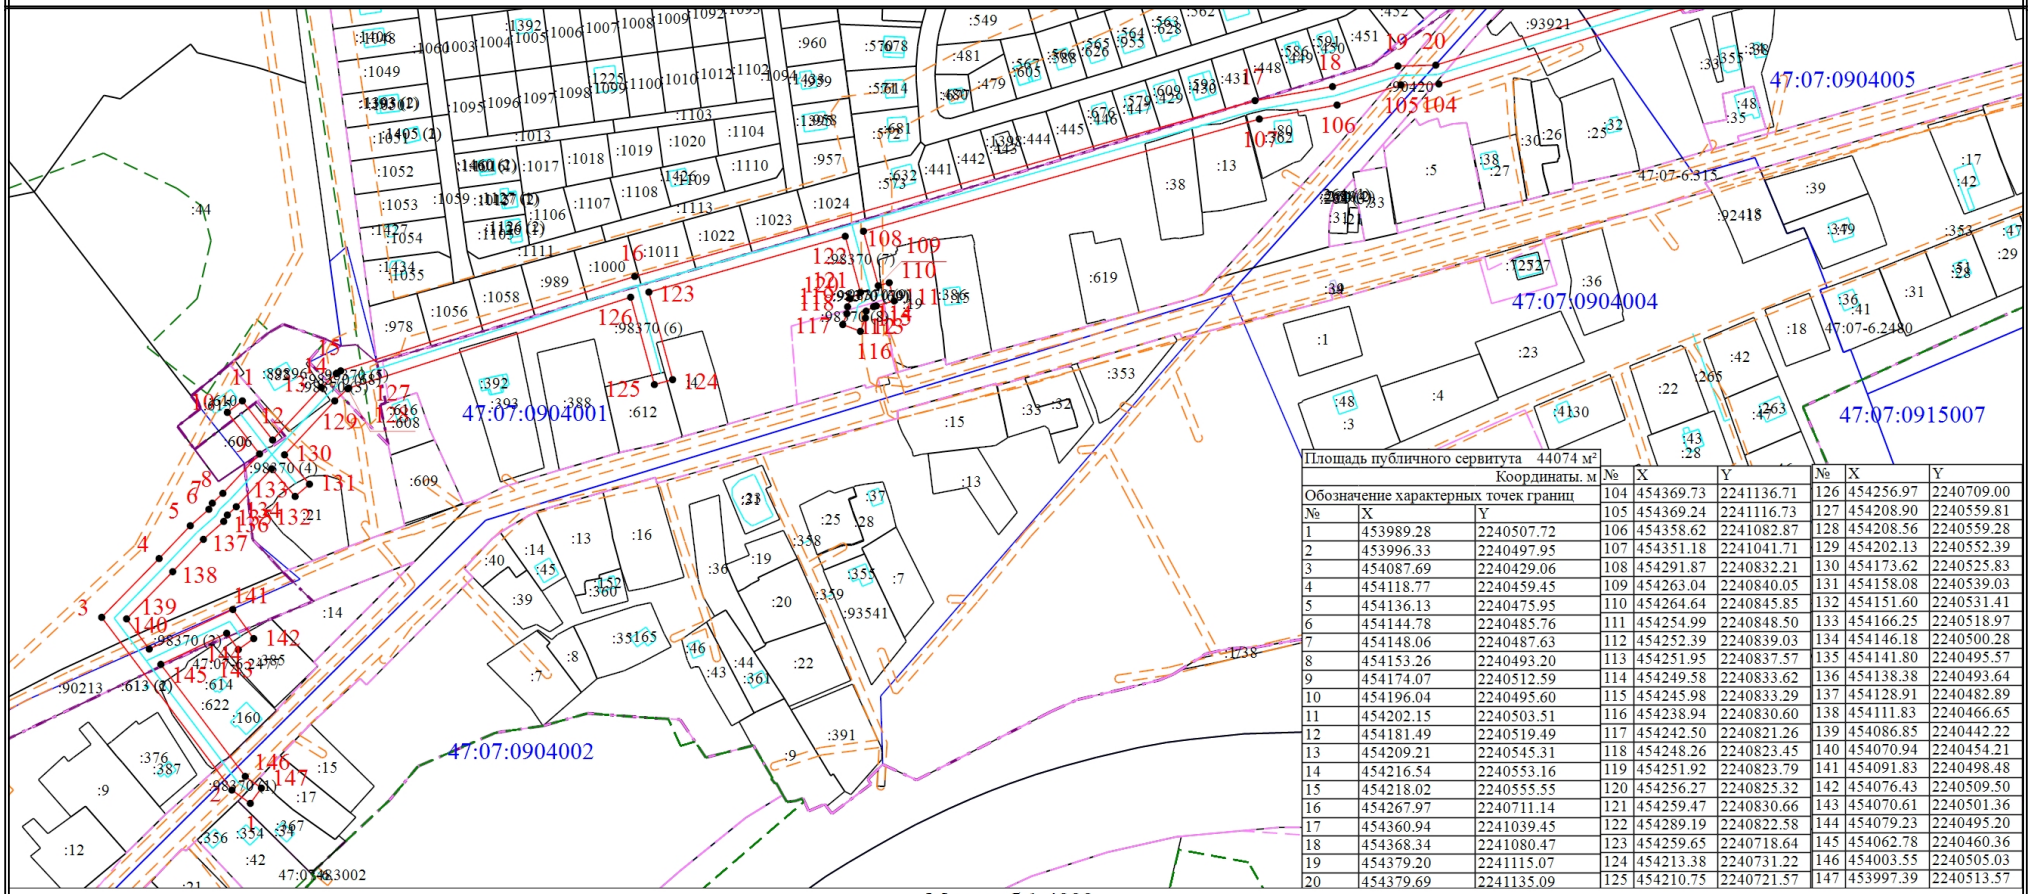

Площадь публичного сервитута 44074 м²

Обозначение характерных точек границ	Координаты, м	
№	X	Y
1	453989.28	2240507.72
2	453996.33	2240497.95
3	454087.69	2240429.06
4	454118.77	2240459.45
5	454136.13	2240475.95
6	454144.78	2240485.76
7	454148.06	2240487.63
8	454153.26	2240493.20
9	454174.07	2240512.59
10	454196.04	2240495.60
11	454202.15	2240503.51
12	454181.49	2240519.49
13	454209.21	2240545.31
14	454216.54	2240553.16
15	454218.02	2240555.55
16	454267.97	2240711.14
17	454360.94	2241039.45
18	454368.34	2241080.47
19	454379.20	2241115.07
20	454379.69	2241135.09
104	454369.73	2241136.71
105	454369.24	2241116.73
106	454358.62	2241082.87
107	454351.18	2241041.71
108	454291.87	2240832.21
109	454263.04	2240840.05
110	454264.64	2240845.85
111	454254.99	2240848.50
112	454252.39	2240839.03
113	454251.95	2240837.57
114	454249.58	2240833.62
115	454245.98	2240833.29
116	454238.94	2240830.60
117	454242.50	2240821.26
118	454248.26	2240823.45
119	454251.92	2240823.79
120	454256.27	2240825.32
121	454259.47	2240830.66
122	454289.19	2240822.58
123	454259.65	2240718.64
124	454213.38	2240731.22
125	454210.75	2240721.57
126	454256.97	2240709.00
127	454208.90	2240559.81
128	454208.56	2240559.28
129	454202.13	2240552.39
130	454173.62	2240525.83
131	454158.08	2240539.03
132	454151.60	2240531.41
133	454166.25	2240518.97
134	454146.18	2240500.28
135	454141.80	2240495.57
136	454138.38	2240493.64
137	454128.91	2240482.89
138	454111.83	2240466.65
139	454086.85	2240442.22
140	454070.94	2240454.21
141	454091.83	2240498.48
142	454076.43	2240509.50
143	454070.61	2240501.36
144	454079.23	2240495.20
145	454062.78	2240460.36
146	454003.55	2240505.03
147	453997.39	2240513.57


Масштаб 1:4000

Условные обозначения

- Граница публичного сервитута
- 1 - Обозначение новой характерной точки
- Часть границы, сведения ЕГРН о которой позволяют однозначно определить ее положение на местности
- Граница кадастрового квартала
- Граница территориальной зоны
- Граница населенного пункта
- Характерная точка границы, сведения о которой позволяют однозначно определить ее положение на местности
- :44 - Кадастровый номер объекта недвижимости
- Граница здания, сооружения
- Граница лесничества
- Граница зоны с особыми условиями
- 47:07:0904005 - Номер кадастрового квартала

ПРАВИТЕЛЬСТВО ЛЕНИНГРАДСКОЙ ОБЛАСТИ

Схема расположения границ публичного сервитута

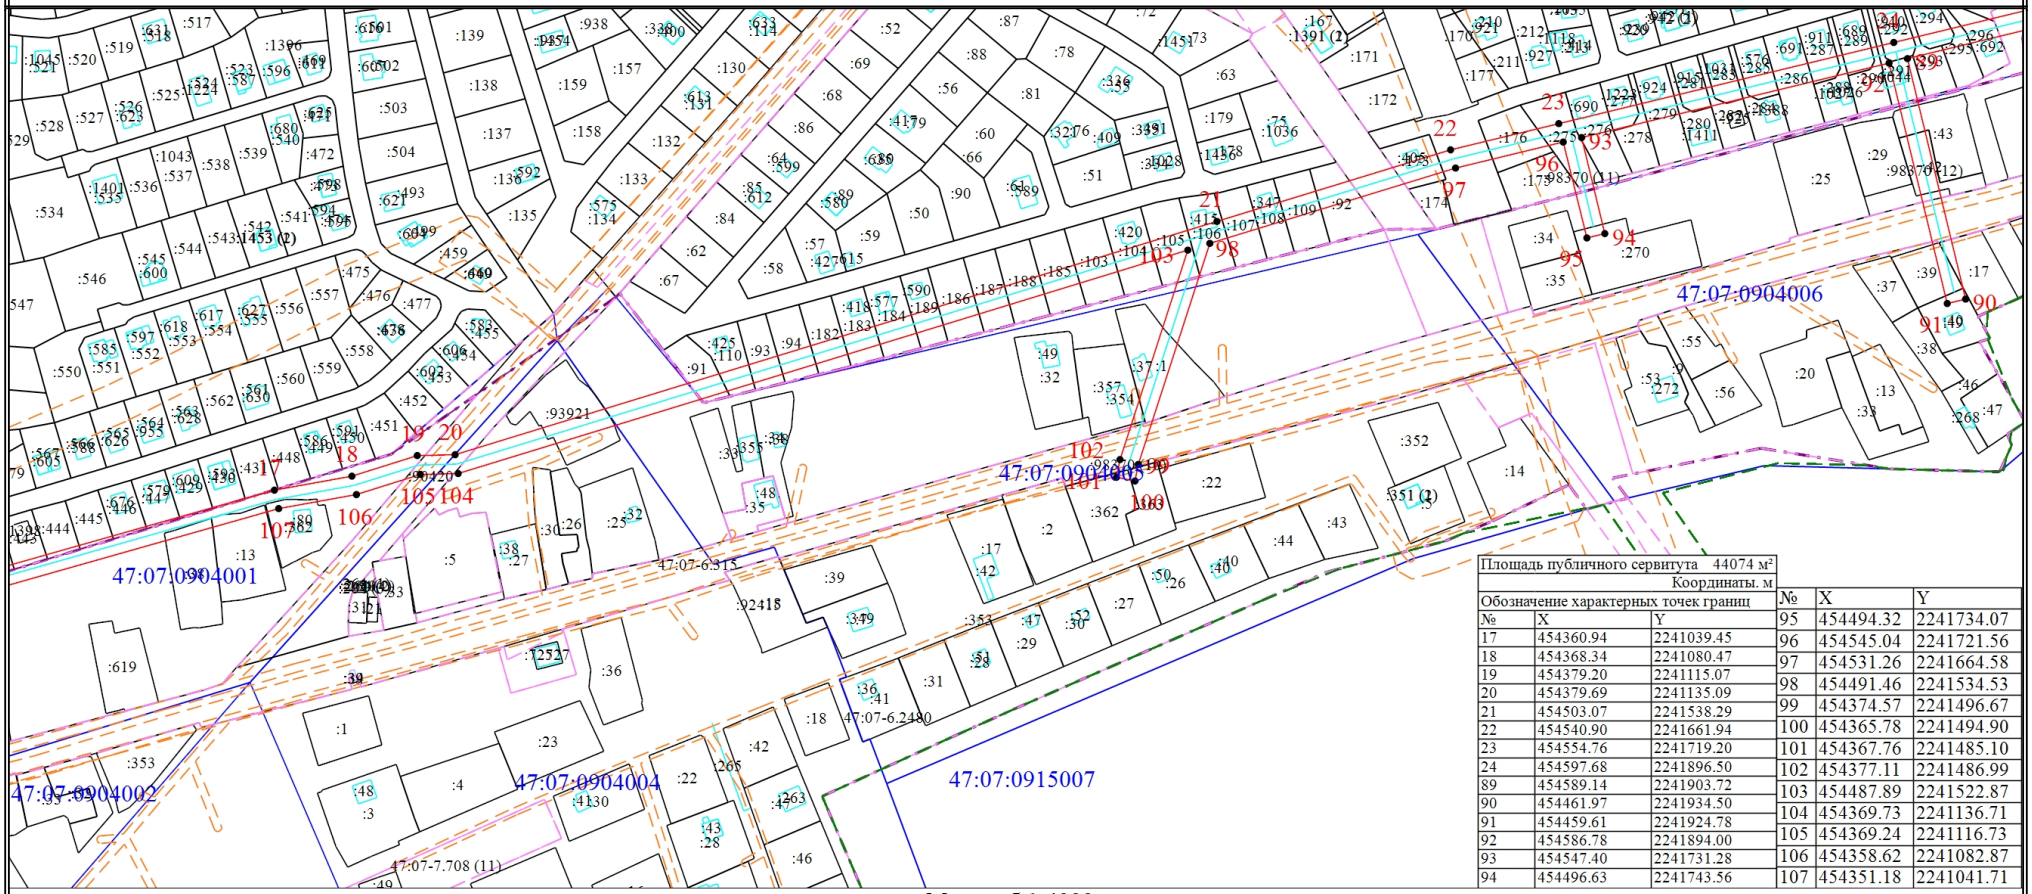

Площадь публичного сервитута 44074 м²		
	Координаты, м	
Обозначение характерных точек границ		
№	X	Y
17	454360.94	2241039.45
18	454368.34	2241080.47
19	454379.20	2241115.07
20	454379.69	2241135.09
21	454503.07	2241538.29
22	454540.90	2241661.94
23	454554.76	2241719.20
24	454597.68	2241896.50
89	454589.14	2241903.72
90	454461.97	2241934.50
91	454459.61	2241924.78
92	454586.78	2241894.00
93	454547.40	2241731.28
94	454496.63	2241743.56
95	454494.32	2241734.07
96	454545.04	2241721.56
97	454531.26	2241664.58
98	454491.46	2241534.53
99	454374.57	2241496.67
100	454365.78	2241494.90
101	454367.76	2241485.10
102	454377.11	2241486.99
103	454487.89	2241522.87
104	454369.73	2241136.71
105	454369.24	2241116.73
106	454358.62	2241082.87
107	454351.18	2241041.71


Масштаб 1:4000

Условные обозначения

- Граница публичного сервитута
- 1 - Обозначение новой характерной точки
- Часть границы, сведения ЕГРН о которой позволяют однозначно определить ее положение на местности
- Граница кадастрового квартала
- Граница территориальной зоны
- Граница населенного пункта
- Характерная точка границы, сведения о которой позволяют однозначно определить ее положение на местности
- :50 - Кадастровый номер объекта недвижимости
- Граница здания, сооружения
- Граница лесничества
- Граница зоны с особыми условиями
- 47:07:0904005 - Номер кадастрового квартала

ПРАВИТЕЛЬСТВО ЛЕНИНГРАДСКОЙ ОБЛАСТИ

Схема расположения границ публичного сервитута

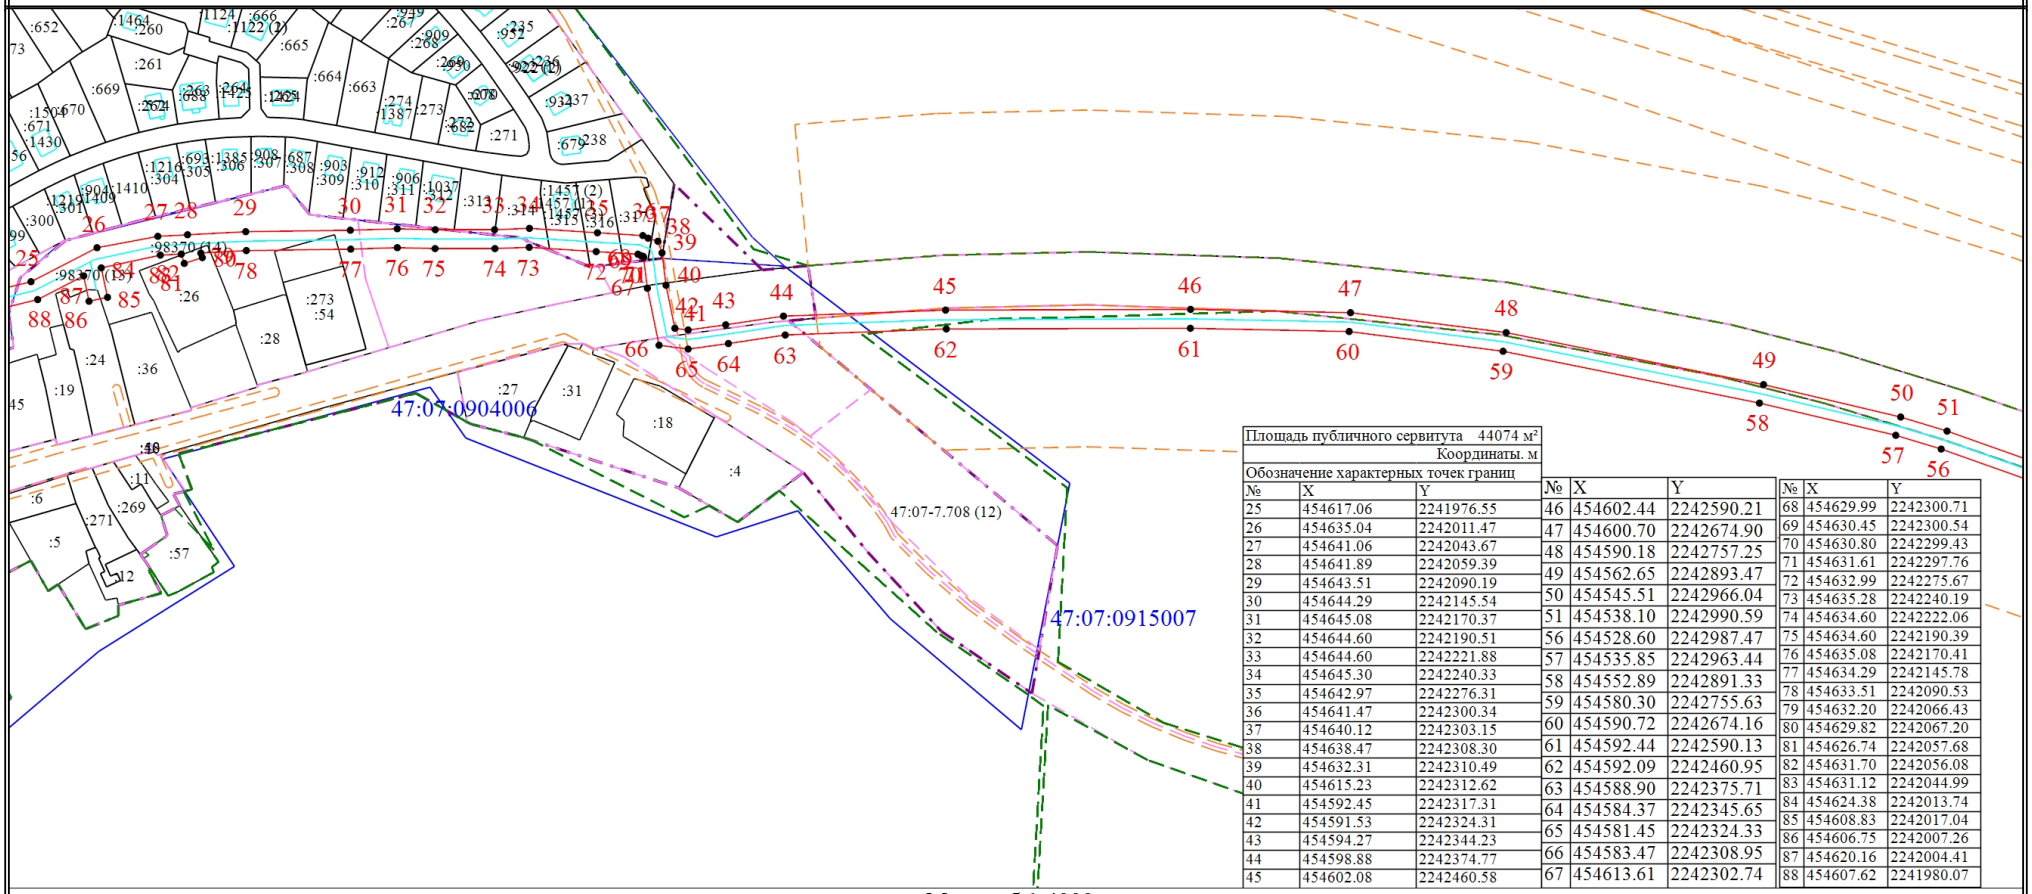

Площадь публичного сервитута 44074 м²

Координаты, м

Обозначение характерных точек границ

№	X	Y
25	454617.06	2241976.55
26	454635.04	2242011.47
27	454641.06	2242043.67
28	454641.89	2242059.39
29	454643.51	2242090.19
30	454644.29	2242145.54
31	454645.08	2242170.37
32	454644.60	2242190.51
33	454644.60	2242221.88
34	454645.30	2242240.33
35	454642.97	2242276.31
36	454641.47	2242300.34
37	454640.12	2242303.15
38	454638.47	2242308.30
39	454632.31	2242310.49
40	454615.23	2242312.62
41	454592.45	2242317.31
42	454591.53	2242324.31
43	454594.27	2242344.23
44	454598.88	2242374.77
45	454602.08	2242460.58
46	454602.44	2242590.21
47	454600.70	2242674.90
48	454590.18	2242757.25
49	454562.65	2242893.47
50	454545.51	2242966.04
51	454538.10	2242990.59
56	454528.60	2242987.47
57	454535.85	2242963.44
58	454552.89	2242891.33
59	454580.30	2242755.63
60	454590.72	2242674.16
61	454592.44	2242590.13
62	454592.09	2242460.95
63	454588.90	2242375.71
64	454584.37	2242345.65
65	454581.45	2242324.33
66	454583.47	2242308.95
67	454613.61	2242302.74
68	454629.99	2242300.71
69	454630.45	2242300.54
70	454630.80	2242299.43
71	454631.61	2242297.76
72	454632.99	2242275.67
73	454635.28	2242240.19
74	454634.60	2242222.06
75	454634.60	2242190.39
76	454635.08	2242170.41
77	454634.29	2242145.78
78	454633.51	2242090.53
79	454632.20	2242066.43
80	454629.82	2242067.20
81	454626.74	2242057.68
82	454631.70	2242056.08
83	454631.12	2242044.99
84	454624.38	2242013.74
85	454608.83	2242017.04
86	454606.75	2242007.26
87	454620.16	2242004.41
88	454607.62	2241980.07


Масштаб 1:4000

Условные обозначения

- Граница публичного сервитута
- 1 - Обозначение новой характерной точки
- Часть границы, сведения ЕГРН о которой позволяют однозначно определить ее положение на местности
- Граница кадастрового квартала
- Граница территориальной зоны
- Граница населенного пункта
- Характерная точка границы, сведения о которой позволяют однозначно определить ее положение на местности
- :234 - Кадастровый номер объекта недвижимости
- Граница здания, сооружения
- Граница лесничества
- Граница зоны с особыми условиями
- 47:07:0904006 - Номер кадастрового квартала

ПРАВИТЕЛЬСТВО ЛЕНИНГРАДСКОЙ ОБЛАСТИ

Схема расположения границ публичного сервитута

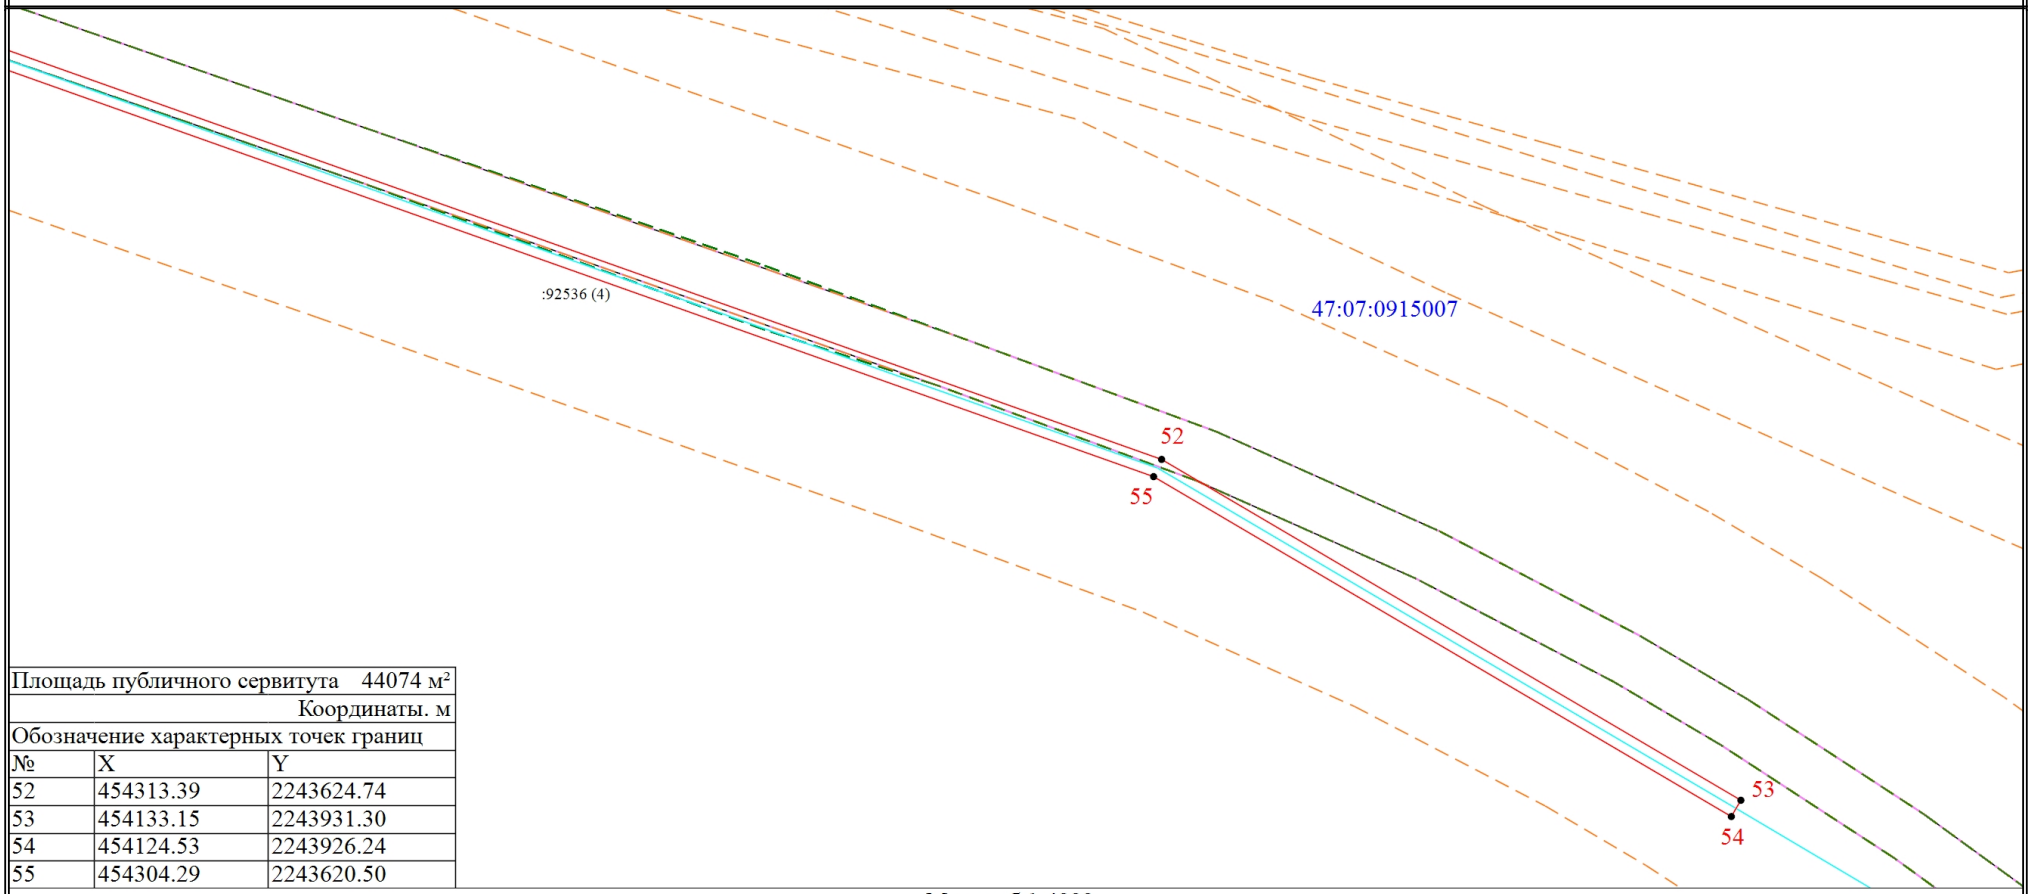

Площадь публичного сервитута 44074 м²		
		Координаты. м
Обозначение характерных точек границ		
№	X	Y
52	454313.39	2243624.74
53	454133.15	2243931.30
54	454124.53	2243926.24
55	454304.29	2243620.50

Масштаб 1:4000

Условные обозначения

- Граница публичного сервитута
- 1 - Обозначение новой характерной точки
- Граница здания, сооружения
- Граница лесничества
- Граница зоны с особыми условиями
- 47:07:0915007 - Номер кадастрового квартала
- Характерная точка границы, сведения о которой позволяют однозначно определить ее положение на местности
- Часть границы, сведения ЕГРН о которой позволяют однозначно определить ее положение на местности
- Граница кадастрового квартала
- Граница территориальной зоны
- Граница населенного пункта

ПРАВИТЕЛЬСТВО ЛЕНИНГРАДСКОЙ ОБЛАСТИ

Управление Федеральной службы государственной регистрации, кадастра и картографии по Ленинградской области
полное наименование органа регистрации прав

Выписка из Единого государственного реестра недвижимости об основных характеристиках и зарегистрированных правах на объект недвижимости

Сведения об основных характеристиках объекта недвижимости

В Единый государственный реестр недвижимости внесены следующие сведения:

Раздел 1 Лист 1

Сооружение
вид объекта недвижимости

Лист № 1 раздела 1	Всего листов раздела 1: 3	Всего разделов: 3	Всего листов выписки: 6

12.03.2025г.	
Кадастровый номер:	47:07:0000000:98370

Номер кадастрового квартала:	47:07:0000000
Дата присвоения кадастрового номера:	23.09.2024
Ранее присвоенный государственный учетный номер:	данные отсутствуют
Местоположение:	Российская Федерация, Ленинградская область, Всеволожский муниципальный район, Рахьинское городское поселение, деревня Ваганово, в/ч 28036, в/г 25
Основная характеристика (для сооружения):	тип: протяженность; значение: 38638; единица измерения: в метрах
Назначение:	10. Сооружения коммунального хозяйства
Наименование:	Наружный водопровод
Количество этажей, в том числе подземных этажей:	данные отсутствуют
Год ввода в эксплуатацию по завершении строительства:	данные отсутствуют
Год завершения строительства:	1958
Кадастровая стоимость, руб.:	82461694.85

полное наименование должности	ДОКУМЕНТ ПОДПИСАН ЭЛЕКТРОННОЙ ПОДПИСЬЮ	инициалы, фамилия

Сертификат: 009F0BDC181A023B64597F1E2579BEFB50
Владелец: ФЕДЕРАЛЬНАЯ СЛУЖБА ГОСУДАРСТВЕННОЙ РЕГИСТРАЦИИ, КАДАСТРА И КАРТОГРАФИИ
Действителен: с 02.08.2024 по 26.10.2025

ПРАВИТЕЛЬСТВО ЛЕНИНГРАДСКОЙ ОБЛАСТИ

Сооружение
вид объекта недвижимости

Лист № 2 раздела 1	Всего листов раздела 1: 3	Всего разделов: 3	Всего листов выписки: 6

12.03.2025г.	
Кадастровый номер:	47:07:0000000:98370

Кадастровые номера иных объектов недвижимости, в пределах которых расположен объект недвижимости:	47:07:0953003:24, 47:07:1854001:23, 47:07:0956001:2977, 47:07:0904001:606, 47:07:0953004:991, 47:07:0953004:992, 47:07:0953004:995, 47:07:0953003:106, 47:07:0953004:204, 47:07:0953004:996, 47:07:0953004:1027, 47:07:0905011:30, 47:07:0000000:97214, 47:07:0906007:64, 47:07:0905011:34, 47:07:0904006:42, 47:07:0905011:45, 47:07:0904001:611, 47:07:0915001:2745, 47:07:0953003:287, 47:07:0953004:211, 47:07:0905011:52, 47:07:0905011:63, 47:07:0940001:55, 47:07:0905011:78, 47:07:0905015:3, 47:07:0905015:10, 47:07:0915001:2751, 47:07:0940001:138, 47:07:0906007:383, 47:07:0915001:2753, 47:07:0953003:108, 47:07:0915001:2742, 47:07:0953003:107, 47:07:0953003:105, 47:07:0915001:2755, 47:07:0915001:2756, 47:07:0953003:288, 47:07:0956001:1086, 47:07:0956001:2785, 47:07:0953003:109, 47:07:0940001:139, 47:07:0956001:2792, 47:07:0974001:65, 47:07:0953004:214, 47:07:0905002:20, 47:07:0904006:17, 47:07:0956001:2953, 47:07:0956001:2955, 47:07:0905015:14, 47:07:0956001:2960, 47:07:1854001:1, 47:07:0940001:140, 47:07:1854001:2, 47:07:0953003:289, 47:07:0953003:173, 47:07:0905015:360, 47:07:0953003:290, 47:07:1854001:4, 47:07:0953003:103, 47:07:1854001:6, 47:07:1854001:9, 47:07:0953003:93, 47:07:0905015:358, 47:07:1854001:11, 47:07:0940001:776, 47:07:1854001:12, 47:07:0953004:57, 47:07:1854001:14, 47:07:0953004:215, 47:07:1854001:18, 47:07:0956001:2970, 47:07:1854001:20, 47:07:0000000:90213, 47:07:0000000:90415, 47:07:0904006:39, 47:07:0953003:291, 47:07:0953003:182, 47:07:0953003:184, 47:07:0000000:90420, 47:07:0905014:20, 47:07:0953003:285, 47:07:0953003:283, 47:07:0956001:3012, 47:07:0000000:90902, 47:07:0000000:92414, 47:07:0000000:92415, 47:07:0000000:92444, 47:07:1854001:21, 47:07:0904006:43
	47:07:0000000:92478, 47:07:0000000:92536, 47:07:0000000:93921, 47:07:0953003:293, 47:07:0953004:220, 47:07:0953003:185, 47:07:0953003:110, 47:07:0953003:176, 47:07:0953003:91, 47:07:0904001:13, 47:07:0953003:186, 47:07:0953003:187, 47:07:0905014:39, 47:07:0953003:188, 47:07:0953003:189, 47:07:0953003:292, 47:07:0953003:275, 47:07:0904006:273, 47:07:0953003:276, 47:07:0953003:277, 47:07:1854001:27, 47:07:0940001:135, 47:07:0953003:294, 47:07:0906007:9, 47:07:0953003:278, 47:07:0953003:279, 47:07:0000000:97212, 47:07:0953003:280, 47:07:0953003:92, 47:07:0953003:281, 47:07:0953003:295, 47:07:0000000:1, 47:07:0953003:296, 47:07:0953004:222, 47:07:0905014:360, 47:07:0905014:354, 47:07:0953003:314, 47:07:0906007:28, 47:07:0953003:315, 47:07:0906007:12, 47:07:0953003:316, 47:07:0953003:317, 47:07:1869001:386, 47:07:0953003:94, 47:07:0953003:1000, 47:07:0953004:307, 47:07:0905002:21, 47:07:1854001:48, 47:07:0000000:97213, 47:07:0953003:1011, 47:07:0953003:1210, 47:07:0000000:17995, 47:07:0953003:282, 47:07:0904005:1, 47:07:0905004:36, 47:07:0905001:660, 47:07:0906007:24, 47:07:0953004:354, 47:07:0915001:2739, 47:07:0906007:5, 47:07:0953004:58, 47:07:0905014:4, 47:07:0953004:2, 47:07:0953003:104, 47:07:0905015:43, 47:07:0953003:284, 47:07:0953004:13, 47:07:0953004:38, 47:07:0953004:49, 47:07:0953004:823, 47:07:0953003:183, 47:07:0953004:50, 47:07:0000000:89896, 47:07:0953004:203, 47:07:1854001:261, 47:07:0904002:38, 47:07:0905014:11, 47:07:0956001:3154, 47:07:0956001:3155, 47:07:0956001:3181, 47:07:0956001:3182, 47:07:0905014:25, 47:07:0953004:851, 47:07:0956001:3183, 47:07:0956001:3184, 47:07:0905015:365, 47:07:0953004:852, 47:07:0940001:127, 47:07:0906007:32, 47:07:0915001:2744

полное наименование должности	ДОКУМЕНТ ПОДПИСАН ЭЛЕКТРОННОЙ ПОДПИСЬЮ Сертификат: 009F0BDC181A023B64597F1E2579BEFB50 Владелец: ФЕДЕРАЛЬНАЯ СЛУЖБА ГОСУДАРСТВЕННОЙ РЕГИСТРАЦИИ, КАДАСТРА И КАРТОГРАФИИ Действителен: с 02.08.2024 по 26.10.2025	инициалы, фамилия

ПРАВИТЕЛЬСТВО ЛЕНИНГРАДСКОЙ ОБЛАСТИ

Сооружение
вид объекта недвижимости

Лист № 3 раздела 1	Всего листов раздела 1: 3	Всего разделов: 3	Всего листов выписки: 6

12.03.2025г.	
Кадастровый номер:	47:07:0000000:98370

	47:07:0953004:862, 47:07:0953003:286
Кадастровые номера помещений, машино-мест, расположенных в здании или сооружении:	данные отсутствуют
Виды разрешенного использования:	данные отсутствуют
Статус записи об объекте недвижимости:	Сведения об объекте недвижимости имеют статус "актуальные"
Особые отметки:	Сведения, необходимые для заполнения раздела: 5 - План расположения помещения, машино-места на этаже (плане этажа), отсутствуют.
Получатель выписки:	Карпова Дарья Алексеевна (представитель правообладателя), Правообладатель: Ленинградская область

полное наименование должности	ДОКУМЕНТ ПОДПИСАН ЭЛЕКТРОННОЙ ПОДПИСЬЮ	инициалы, фамилия

Сертификат: 009F0BDC181A023B64597F1E2579BEFB50
Владелец: ФЕДЕРАЛЬНАЯ СЛУЖБА ГОСУДАРСТВЕННОЙ РЕГИСТРАЦИИ, КАДАСТРА И КАРТОГРАФИИ
Действителен: с 02.08.2024 по 26.10.2025

ПРАВИТЕЛЬСТВО ЛЕНИНГРАДСКОЙ ОБЛАСТИ

Выписка из Единого государственного реестра недвижимости об основных характеристиках и зарегистрированных правах на объект недвижимости

Сведения о зарегистрированных правах

Сооружение
вид объекта недвижимости

Лист № 1 раздела 2	Всего листов раздела 2: 2	Всего разделов: 3	Всего листов выписки: 6

12.03.2025г.	
Кадастровый номер:	47:07:0000000:98370

1	Правообладатель (правообладатели):	1.1	Государственное унитарное предприятие "Водоканал Ленинградской области", ИНН: 4703144282
	Сведения о возможности предоставления третьим лицам персональных данных физического лица:	1.1.1	данные отсутствуют
2	Вид, номер, дата и время государственной регистрации права:	2.1	Хозяйственное ведение 47:07:0000000:98370-47/054/2025-2 12.03.2025 15:02:40
4	Сведения об осуществлении государственной регистрации сделки, права, ограничения права без необходимого в силу закона согласия третьего лица, органа:	4.1	данные отсутствуют
5	Ограничение прав и обременение объекта недвижимости:	не зарегистрировано	
1	Правообладатель (правообладатели):	1.2	Ленинградская область
	Сведения о возможности предоставления третьим лицам персональных данных физического лица:	1.2.1	данные отсутствуют
2	Вид, номер, дата и время государственной регистрации права:	2.2	Собственность 47:07:0000000:98370-47/053/2024-1 23.09.2024 07:30:20
3	Документы-основания	3.2	Выписка из реестра государственного имущества Ленинградской области, № б/н, выдан 06.09.2024, Ленинградский областной комитет по управлению государственным имуществом (Леноблкомимущество)
4	Сведения об осуществлении государственной регистрации сделки, права, ограничения права без необходимого в силу закона согласия третьего лица, органа:	4.2	данные отсутствуют
5	Ограничение прав и обременение объекта недвижимости:	не зарегистрировано	

полное наименование должности	ДОКУМЕНТ ПОДПИСАН ЭЛЕКТРОННОЙ ПОДПИСЬЮ Сертификат: 009F0BDC181A023B64597F1E2579BEFB50 Владелец: ФЕДЕРАЛЬНАЯ СЛУЖБА ГОСУДАРСТВЕННОЙ РЕГИСТРАЦИИ, КАДАСТРА И КАРТОГРАФИИ Действителен: с 02.08.2024 по 26.10.2025	инициалы, фамилия

ПРАВИТЕЛЬСТВО ЛЕНИНГРАДСКОЙ ОБЛАСТИ

Сооружение
вид объекта недвижимости

Лист № 2 раздела 2	Всего листов раздела 2: 2	Всего разделов: 3	Всего листов выписки: 6

12.03.2025г.	
Кадастровый номер:	47:07:0000000:98370

6	Заявленные в судебном порядке права требования:	данные отсутствуют
7	Сведения о возражении в отношении зарегистрированного права:	данные отсутствуют
8	Сведения о возможности предоставления третьим лицам персональных данных физического лица	данные отсутствуют
9	Сведения о наличии решения об изъятии объекта недвижимости для государственных и муниципальных нужд:	данные отсутствуют
10	Сведения о невозможности государственной регистрации без личного участия правообладателя или его законного представителя:	данные отсутствуют
11	Правопритязания и сведения о наличии поступивших, но не рассмотренных заявлений о проведении государственной регистрации права (перехода, прекращения права), ограничения права или обременения объекта недвижимости, сделки в отношении объекта недвижимости:	отсутствуют

полное наименование должности	ДОКУМЕНТ ПОДПИСАН ЭЛЕКТРОННОЙ ПОДПИСЬЮ	инициалы, фамилия

Сертификат: 009F0BDC181A023B64597F1E2579BEFB50
Владелец: ФЕДЕРАЛЬНАЯ СЛУЖБА ГОСУДАРСТВЕННОЙ РЕГИСТРАЦИИ, КАДАСТРА И КАРТОГРАФИИ
Действителен: с 02.08.2024 по 26.10.2025

ПРАВИТЕЛЬСТВО ЛЕНИНГРАДСКОЙ ОБЛАСТИ

Выписка из Единого государственного реестра недвижимости об основных характеристиках и зарегистрированных правах на объект недвижимости


Описание местоположения объекта недвижимости

Сооружение
вид объекта недвижимости

Лист № 1 раздела 4	Всего листов раздела 4: 1	Всего разделов: 3	Всего листов выписки: 6

12.03.2025г.	
Кадастровый номер:	47:07:0000000:98370

Схема расположения объекта недвижимости (части объекта недвижимости) на земельном участке(ах)

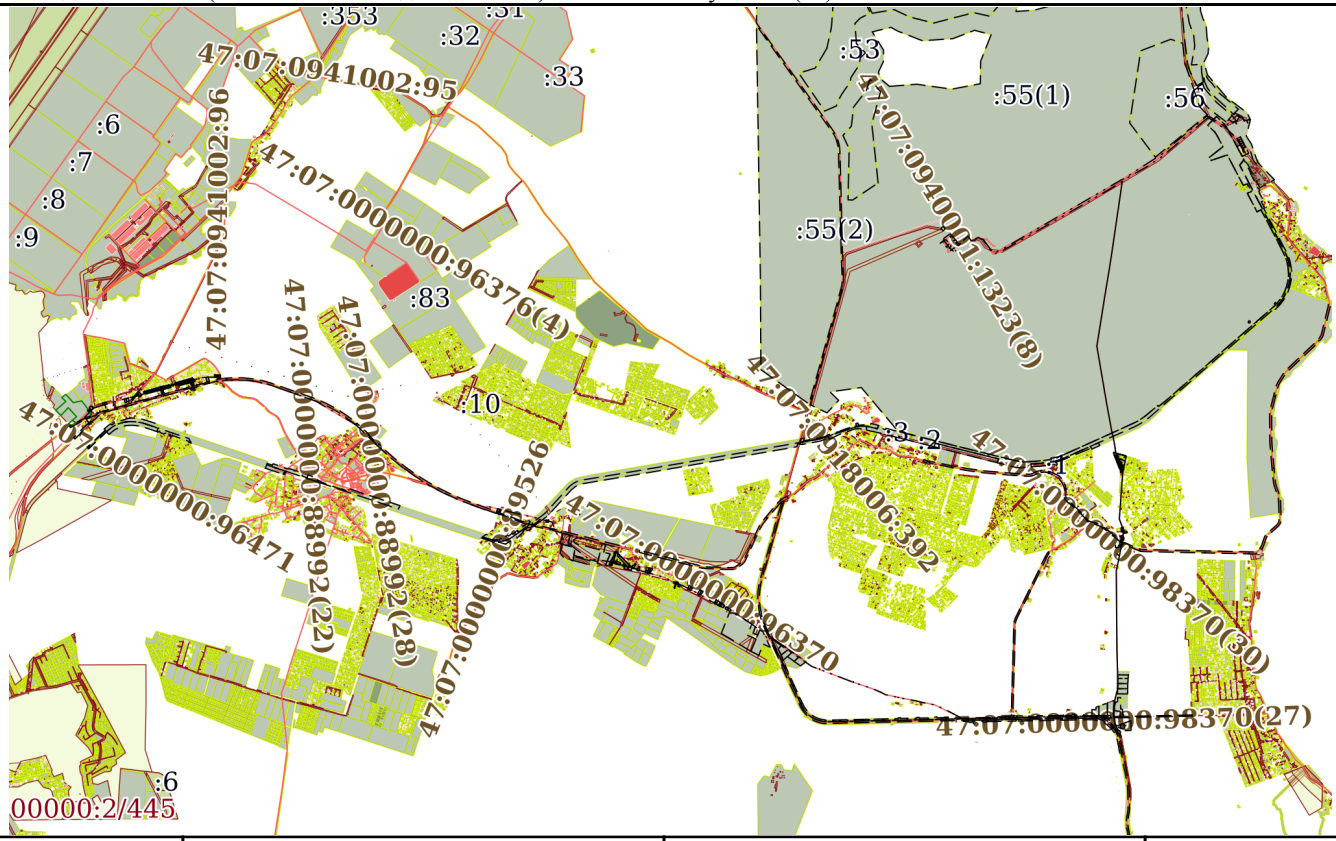

Масштаб 1:100000	Условные обозначения:		

полное наименование должности	ДОКУМЕНТ ПОДПИСАН ЭЛЕКТРОННОЙ ПОДПИСЬЮ	инициалы, фамилия

Сертификат: 009F0BDC181A023B64597F1E2579BEFB50
Владелец: ФЕДЕРАЛЬНАЯ СЛУЖБА ГОСУДАРСТВЕННОЙ РЕГИСТРАЦИИ, КАДАСТРА И КАРТОГРАФИИ
Действителен: с 02.08.2024 по 26.10.2025

ПРАВИТЕЛЬСТВО ЛЕНИНГРАДСКОЙ ОБЛАСТИ

Учредительный документ юридического лица
ОГРН 1167847156390 в новой редакции
представлен при внесении в ЕГРЮЛ
записи от 28.03.2024 за ГРН 2244700133885

ДОКУМЕНТ ПОДПИСАН
УСИЛЕННОЙ КВАЛИФИЦИРОВАННОЙ
ЭЛЕКТРОННОЙ ПОДПИСЬЮ

сведения о сертификате эп

Сертификат
Владелец МЕЖРЕГИОНАЛЬНАЯ ИНСПЕКЦИЯ ФЕДЕРАЛЬНОЙ НАЛОГОВОЙ СЛУЖБЫ ПО ЦЕНТРАЛИЗОВАННОЙ ОБРАБОТКЕ ДАННЫХ
МЕЖРЕГИОНАЛЬНАЯ ИНСПЕКЦИЯ ФЕДЕРАЛЬНОЙ НАЛОГОВОЙ СЛУЖБЫ ПО ЦЕНТРАЛИЗОВАННОЙ ОБРАБОТКЕ ДАННЫХ
Действителен с 29.01.2024 по 24.04.2025

УТВЕРЖДЕН
распоряжением комитета по
жилищно-коммунальному хозяйству
Ленинградской области
от «19» марта 2024 года № 57

Председатель комитета

_____ А.М. Тимков

УСТАВ
ГОСУДАРСТВЕННОГО УНИТАРНОГО ПРЕДПРИЯТИЯ «ВОДОКАНАЛ ЛЕНИНГРАДСКОЙ ОБЛАСТИ»

(НОВАЯ РЕДАКЦИЯ)

г. Санкт-Петербург

2024 год

ПРАВИТЕЛЬСТВО ЛЕНИНГРАДСКОЙ ОБЛАСТИ

1. Общие положения

1.1. Государственное унитарное предприятие «Водоканал Ленинградской области», далее по тексту – Предприятие, основанное на праве хозяйственного ведения, создано в соответствии с распоряжением Правительства Ленинградской области от 27 ноября 2015 года № 515-р.

1.2. В соответствии с распоряжением Правительства Ленинградской области от 24 апреля 2017 года № 236-р «О реорганизации государственного унитарного предприятия «Водоканал Ленинградской области», Предприятие реорганизовано в форме присоединения к нему государственного унитарного предприятия Ленинградской области «Большедворский водоканал», государственного унитарного предприятия Ленинградской области «Борский водоканал», государственного унитарного предприятия Ленинградской области «Борский водоканал Бокситогорского района», государственного унитарного предприятия Ленинградской области «Водоканал города Пикалево», государственного унитарного предприятия Ленинградской области «Водоканал города Тихвина», государственного унитарного предприятия Ленинградской области «Вознесенский водоканал», государственного унитарного предприятия Ленинградской области «ВОЛХОВСКИЙ ВОДОКАНАЛ», государственного унитарного предприятия Ленинградской области «Восток», государственного унитарного предприятия Ленинградской области «Ганьковский водоканал», государственного унитарного предприятия Ленинградской области «Горский водоканал», государственного унитарного предприятия Ленинградской области «Климовский водоканал», государственного унитарного предприятия Ленинградской области «Коськовский водоканал», государственного унитарного предприятия Ленинградской области «Лидский водоканал», государственного унитарного предприятия Ленинградской области «Мелегежский водоканал», государственного унитарного предприятия Ленинградской области «Наш дом», государственного унитарного предприятия Ленинградской области «Никольский водоканал», государственного унитарного предприятия Ленинградской области «Пашозерский водоканал», государственного унитарного предприятия Ленинградской области «Потанинский водно-коммуникационный комплекс», государственного унитарного предприятия Ленинградской области «Самойловский водоканал», государственного унитарного предприятия Ленинградской области «СЯСЬСТРОЙСКИЙ ВОДОКАНАЛ СЕРВИС», государственного унитарного предприятия Ленинградской области «Тепловые сети города Тихвина», государственного унитарного предприятия Ленинградской области «Цвылёвский водоканал», государственного унитарного предприятия Ленинградской области «Шугозерский водоканал».

В соответствии с распоряжением Правительства Ленинградской области от 4 сентября 2017 года № 448-р «О реорганизации государственного унитарного предприятия «Водоканал Ленинградской области» Предприятие реорганизовано в форме присоединения к нему государственного унитарного предприятия Ленинградской области «Винницкий водоканал», государственного унитарного предприятия Ленинградской области «ВодаСвирь», государственного унитарного предприятия Ленинградской области «ВодаСвирьАлеховщина», государственного унитарного предприятия Ленинградской области «ВодаСвирьЛП», государственного унитарного предприятия Ленинградской области «ВодаЯнега»,

ПРАВИТЕЛЬСТВО ЛЕНИНГРАДСКОЙ ОБЛАСТИ

государственного унитарного предприятия Ленинградской области «Водоканал Волхова», государственного унитарного предприятия Ленинградской области «Водоканал Старая Ладога», государственного унитарного предприятия Ленинградской области «Волна», государственного унитарного предприятия Ленинградской области «Вындин остров Волховского района», государственного унитарного предприятия Ленинградской области «Ефимовский», государственного унитарного предприятия Ленинградской области «Исток», государственного унитарного предприятия Ленинградской области «Кисельнинский водоканал», государственного унитарного предприятия Ленинградской области «Колчановский водоканал», государственного унитарного предприятия Ленинградской области «Новоладожский водоканал», государственного унитарного предприятия Ленинградской области «ОятьВода», государственного унитарного предприятия Ленинградской области «Подпорожский водоканал», государственного унитарного предприятия Ленинградской области «Радогощинский водоканал», государственного унитарного предприятия Ленинградской области «Усадище водоканал».

В соответствии с распоряжением Правительства Ленинградской области от 17 апреля 2018 года № 203-р «О реорганизации государственных унитарных предприятий Ленинградской области в сфере водоснабжения и водоотведения» государственные унитарные предприятия Ленинградской области реорганизованы в форме присоединения к Предприятию государственного унитарного предприятия Ленинградской области «Бережковский водоканал», государственного унитарного предприятия Ленинградской области «Большедворский Водоканал плюс», государственного унитарного предприятия Ленинградской области «Водоканал г. Приморск», государственного унитарного предприятия Ленинградской области «Водоканал города Выборга», государственного унитарного предприятия Ленинградской области «Водоканал Советский», государственного унитарного предприятия Ленинградской области «Водоканал Шлиссельбурга», государственного унитарного предприятия Ленинградской области «Высоцк», государственного унитарного предприятия Ленинградской области «Водоканал Гончаровский», государственного унитарного предприятия Ленинградской области «Гостицы- Водоканал», государственного унитарного предприятия Ленинградской области «Каменногорский Водоканал», государственного унитарного предприятия Ленинградской области «Красносельское», государственного унитарного предприятия Ленинградской области «Первомайский водоканал», государственного унитарного предприятия Ленинградской области «Полянский водоканал», государственного унитарного предприятия Ленинградской области «Сланцы-Водоканал».

В соответствии с распоряжением Правительства Ленинградской области от 20 сентября 2018 года № 503-р «О реорганизации государственных унитарных предприятий Ленинградской области в сфере водоснабжения и водоотведения» государственные унитарные предприятия Ленинградской области реорганизованы в форме присоединения к Предприятию государственного унитарного предприятия Ленинградской области «Водоканал г. Коммунар», государственного унитарного предприятия Ленинградской области «Водоканал Дзержинского сельского поселения», государственного унитарного предприятия Ленинградской области «Водоканал Новоселье», государственного унитарного предприятия Ленинградской

Документ создан в электронной форме. № исх-12-44687/2025 от 16.09.2025. Исполнитель: Карпова Дарья Алексеевна
Страница 27 из 209. Страница создана: 16.09.2025 15:30
ПРАВИТЕЛЬСТВО ЛЕНИНГРАДСКОЙ ОБЛАСТИ

области «Водоканал Рощино», государственного унитарного предприятия Ленинградской области «Водоканал Старополье», государственного унитарного предприятия Ленинградской области «Волошовский водоканал», государственного унитарного предприятия Ленинградской области «Жилищно-коммунальных услуг», государственного унитарного предприятия Ленинградской области «ЖКХ Мшинского сельского поселения», государственного унитарного предприятия Ленинградской области «Загривское муниципальное унитарное предприятие коммунальных бытовых услуг и благоустройства», государственного унитарного предприятия Ленинградской области «Заклинский водоканал», государственного унитарного предприятия Ленинградской области «Куйвози-сервис», государственного унитарного предприятия Ленинградской области «ЛГП Лужский водоканал», государственного унитарного предприятия Ленинградской области «ЛМР Лужский водоканал», государственного унитарного предприятия Ленинградской области «Оредежский водоканал», государственного унитарного предприятия Ленинградской области «Селезневский Водоканал», государственного унитарного предприятия Ленинградской области «Черновское- Водоканал».

В соответствии с распоряжением Правительства Ленинградской области от 23 августа 2019 года № 535-р «О реорганизации государственных унитарных предприятий Ленинградской области в сфере водоснабжения и водоотведения» государственные унитарные предприятия Ленинградской области реорганизованы в форме присоединения к Предприятию государственного унитарного предприятия Ленинградской области «Водоканал-Запорожское», государственного унитарного предприятия Ленинградской области «Водоканал д. Раздолье», государственного унитарного предприятия Ленинградской области «Водоканал Ларионово», государственного унитарного предприятия Ленинградской области «Водоканал Мичуринское», государственного унитарного предприятия Ленинградской области «Водоканал Сосново», государственного унитарного предприятия Ленинградской области «Красноозерненский Водоканал», государственного унитарного предприятия Ленинградской области «Мельниковское водное коммунальное хозяйство», государственного унитарного предприятия Ленинградской области «Петровский Водоканал», государственного унитарного предприятия Ленинградской области «Приозерские коммунальные сети», государственного унитарного предприятия Ленинградской области «Ромашкинское водное коммунальное хозяйство», государственного унитарного предприятия Ленинградской области «Севастьяновский водоканал».

В соответствии с распоряжением Правительства Ленинградской области от 7 сентября 2020 года № 646-р «О реорганизации государственных унитарных предприятий Ленинградской области в сфере водоснабжения и водоотведения» государственные унитарные предприятия Ленинградской области реорганизованы в форме присоединения к Предприятию государственного унитарного предприятия Ленинградской области «Плодовский водоканал» (ГУП ЛО «Плодовский водоканал»), государственного унитарного предприятия Ленинградской области «Громовский водоканал» (ГУП ЛО «Громовский водоканал»), государственного унитарного предприятия Ленинградской области «Цвылевские канализационные очистные сооружения» (ГУП ЛО «Цвылевские КОС»), государственного унитарного предприятия Ленинградской области «Павловожилкомхоз» (ГУП ЛО «Павловожилкомхоз»), государственного унитарного предприятия Ленинградской

ПРАВИТЕЛЬСТВО ЛЕНИНГРАДСКОЙ ОБЛАСТИ

области «Водоканал Тельмана» (ГУП ЛО «Водоканал Тельмана»), государственного унитарного предприятия Ленинградской области «Управление водопроводно-канализационного хозяйства» (ГУП ЛО «УВКХ»), государственного унитарного предприятия Ленинградской области «Ладожский водовод» (ГУП ЛО «Ладожский водовод»), государственного унитарного предприятия Ленинградской области «Водоканал г. Каменногорска» (ГУП ЛО «Водоканал г. Каменногорска).

1.3. Фирменное наименование Предприятия:

полное – Государственное унитарное предприятие «Водоканал Ленинградской области»;

на английском языке – State unitary enterprise «Vodokanal of Leningrad region»;

сокращенное – ГУП «Леноблводоканал».

1.4. Учредителем Предприятия является Ленинградская область. Функции учредителя осуществляет комитет по жилищно-коммунальному хозяйству Ленинградской области (далее – Отраслевой орган).

1.5. Полномочия собственника имущества Предприятия осуществляет Правительство Ленинградской области в лице Отраслевого органа и Ленинградского областного комитета по управлению государственным имуществом (далее – Леноблкомимущество).

1.6. Предприятие является коммерческой организацией, не наделенной правом собственности на имущество, закрепленное за ней собственником.

1.7. Предприятие непосредственно подведомственно комитету по жилищно-коммунальному хозяйству Ленинградской области.

1.8. Предприятие является юридическим лицом, имеет самостоятельный баланс, расчетный и иные счета в банках, круглую печать, содержащую полное фирменное наименование Предприятия на русском языке и указание на место нахождения Предприятия.

1.9. Предприятие вправе иметь штампы и бланки со своим фирменным наименованием, а также зарегистрированный в установленном порядке товарный знак (знак обслуживания) и другие средства индивидуализации.

1.10. Предприятие отвечает по своим обязательствам всем принадлежащим ему имуществом. Предприятие не несет ответственности по обязательствам Ленинградской области, а Ленинградская область не несет ответственности по обязательствам Предприятия, за исключением случаев, предусмотренных законодательством Российской Федерации.

1.11. Предприятие от своего имени приобретает имущественные и личные неимущественные права и несет обязанности, выступает истцом и ответчиком в судах общей юрисдикции и арбитражных судах в соответствии с законодательством Российской Федерации.

1.12. В своей деятельности Предприятие руководствуется федеральными законами, иными нормативными правовыми актами Российской Федерации, областными законами, а также правовыми актами Правительства Ленинградской области и отраслевых органов исполнительной власти Ленинградской области, принятыми в рамках их компетенции.

1.13. Местонахождение Предприятия: 188800, Ленинградская область, Выборгский район, г.Выборг.

Почтовый адрес: 191124, г.Санкт-Петербург, Синопская набережная, д.74, литера А.

Документ создан в электронной форме. № исх-12-44687/2025 от 16.09.2025. Исполнитель: Карпова Дарья Алексеевна
Страница 29 из 209. Страница создана: 16.09.2025 15:30
ПРАВИТЕЛЬСТВО ЛЕНИНГРАДСКОЙ ОБЛАСТИ

1.14. Предприятие имеет обособленные подразделения.

1.15. Предприятие приобретает права юридического лица с момента его государственной регистрации.

2. Цели, предмет и виды деятельности Предприятия

2.1. Предприятие создано в целях удовлетворения общественных потребностей в результате оказания услуг по водоснабжению и водоотведению, обеспечению населения питьевой водой и получения прибыли.

Предметом деятельности Предприятия является выполнение работ, производство продукции, оказание услуг по водоснабжению и водоотведению, строительству, реконструкции, ремонту и техническому перевооружению сооружений водопроводно-канализационного хозяйства, добыча и транспортировка воды, приём и транспортировка хозяйственно-бытовых стоков, приём, транспортировка и очистка поверхностных сточных вод.

2.1.1. При создании (реорганизации) Предприятия учтены условия, установленные пунктами 4, 6 статьи 8 Федерального закона от 14 ноября 2002 года № 161-ФЗ «О государственных и муниципальных унитарных предприятиях».

2.2. Для достижения целей, указанных в пункте 2.1 настоящего Устава, Предприятие осуществляет в установленном законодательством Российской Федерации порядке следующие виды деятельности:

2.2.1. Научно-исследовательская деятельность в области водоснабжения и водоотведения и связанная с ней деятельность, в том числе:

- научно-исследовательская деятельность в области водоснабжения и водоотведения;
- разработка финансовых моделей предприятий водоснабжения и водоотведения;
- анализ финансово-хозяйственной деятельности предприятий водоснабжения и водоотведения;
- проведение локальных маркетинговых исследований и изучение общественного мнения в области водоснабжения и водоотведения;
- проведение маркетинговых исследований по созданию организационно-правовых моделей предприятий водоснабжения и водоотведения на основе научных исследований, изучения специальной литературы и другой научно-технической документации, достижений отечественной и зарубежной науки и техники;
- разработка технико-экономических обоснований реорганизации предприятий водоснабжения и водоотведения;
- разработка организационно-правовых моделей государственно-частного партнерства (концессии) в области водоснабжения и водоотведения;
- осуществление сбора, обработки, анализа и систематизации технико-экономической информации в области водоснабжения и водоотведения;
- внедрение разработанных научно-технических решений и осуществление авторского надзора в области водоснабжения и водоотведения;
- выполнение экспериментальных и научных исследований в области санитарно-технических и инженерных систем водоснабжения и водоотведения;

Документ создан в электронной форме. № исх-12-44687/2025 от 16.09.2025. Исполнитель: Карпова Дарья Алексеевна
Страница 30 из 209. Страница создана: 16.09.2025 15:30
ПРАВИТЕЛЬСТВО ЛЕНИНГРАДСКОЙ ОБЛАСТИ

- научные исследования и разработки энергосбережения и экологии в области водоснабжения и водоотведения;
- разработка документации системы менеджмента качества предприятия водоснабжения и водоотведения;
- проведение технико-экономических обследований предприятия (производственного участка) водоснабжения и водоотведения;
- изучение и анализ научно-технической информации, отечественного и зарубежного опыта в области водоснабжения и водоотведения;
- организация и участие в проведении экспериментов по заданным методикам, составление описания проводимых исследований и систематизация результатов в области водоснабжения и водоотведения;
- внедрение научно-исследовательских и опытно-конструкторских работ, а также инженерных расчетов и индивидуальных проектов систем, сооружений и объектов, связанных с очисткой, обеззараживанием, транспортированием дождевых и хозяйственно-бытовых сточных вод;
- разработка перспективных схем водоснабжения и водоотведения населенных пунктов и промышленных предприятий;
- разработка и реализация программ комплексного развития систем коммунальной инфраструктуры населенных пунктов;
- разработка рабочих программ производственного контроля качества хозяйственно-питьевой воды и выбросов;
- технологический контроль;
- технический аудит сооружений водоснабжения и водоотведения населенных мест и промышленных предприятий;
- разработка корпоративной нормативной и методической документации в области водоснабжения и водоотведения;
- разработка системы мониторинга состояния сооружений водоснабжения и водоотведения, представляющих непосредственную угрозу населению и объектам экономики в случае аварии;
- научные исследования и разработки по сбору средств с населения за оказанные коммунальные услуги по холодному водоснабжению и водоотведению;
- разработка и внедрение новых прогрессивных форм и методов обслуживания населения;
- формирование экологической культуры населения;
- оказание услуг по проведению мероприятий в сфере охраны окружающей среды, экологический мониторинг;
- оказание услуг в области водоснабжения и водоотведения и связанных с этим услуг, в том числе: инжиниринговых, информационно-консультационных, маркетинговых, по комплексному аудиту;
- разработка моделей менеджмента на предприятиях водоснабжения и водоотведения;
- деятельность, связанная с внедрением новых технологий в области водоснабжения и водоотведения, в том числе: инновационная деятельность, инженерные изыскания, внешнеэкономическая деятельность, информационно-издательская деятельность;

Документ создан в электронной форме. № исх-12-44687/2025 от 16.09.2025. Исполнитель: Карпова Дарья Алексеевна
Страница 31 из 209. Страница создана: 16.09.2025 15:30
ПРАВИТЕЛЬСТВО ЛЕНИНГРАДСКОЙ ОБЛАСТИ

– разработка стратегий, тактик и действий предприятий водоснабжения и водоотведения в рыночных отношениях – прикладной маркетинг;
– осуществление и проведение в установленном порядке необходимых мероприятий по рекламе, организация и участие в выставках в области водоснабжения и водоотведения.

2.2.2. Консультационные услуги по подготовке технических и правоустанавливающих документов на объекты систем водоснабжения и водоотведения, а также иные консультационные услуги в сфере жилищно-коммунального хозяйства, в том числе:
– разработка мероприятий по обеспечению сохранности, восстановлению, техническому содержанию и эффективному использованию объектов систем водоснабжения и водоотведения, а также зданий (помещений) и сооружений, участвующих в хозяйственной / производственной деятельности;
– участие в работе, по инвентаризации, учету, контролю и обеспечению эффективного использования предприятиями, учреждениями и иными организациями объектов систем водоснабжения и водоотведения, а также зданий (помещений) и сооружений, участвующих в указанной хозяйственной деятельности;
– бесплатная юридическая помощь в виде правового консультирования граждан в устной и письменной форме по вопросам, относящимся к компетенции Предприятия, в порядке, установленном законодательством Российской Федерации для рассмотрения обращений граждан, в том числе направленных Предприятию Отраслевым органом.

2.2.3. Деятельность в сфере водоснабжения и водоотведения и связанную с ней деятельность, в порядке, предусмотренном законодательством Российской Федерации в пределах, соответствующих целям, предмету деятельности, предусмотренных настоящим Уставом:
– участие в работе по подготовке и реализации производственных и инвестиционных программ в сфере водно-канализационного хозяйства, организация и осуществление внебюджетного финансирования собственных и совместных программ в сфере водно-канализационного хозяйства;
– заключение и исполнение сделок с объектами движимого и недвижимого имущества, в том числе договоров аренды, безвозмездного пользования, простого товарищества (инвестиционных контрактов), договоров на открытие банковского счета/вклада (депозита), в порядке, установленном законодательством Российской Федерации, в пределах, соответствующих целям, предмету и видам деятельности, предусмотренных настоящим Уставом;
– управление, эксплуатация и содержание систем коммунального водоснабжения и канализации, являющихся собственностью Ленинградской области и переданных Предприятию в установленном порядке в хозяйственное ведение, а также иных объектов сферы водно-канализационного хозяйства в соответствии с договорами, заключенными с их владельцами (пользователями);
– торгово-закупочная деятельность, в том числе, организация процедур закупки;
– предоставление и обеспечение административно-хозяйственных, эксплуатационных и коммунальных услуг по водоснабжению и водоотведению потребителям, в том числе обеспечение работоспособности соответствующих инженерных коммуникаций, технических средств, технического и специального

Документ создан в электронной форме. № исх-12-44687/2025 от 16.09.2025. Исполнитель: Карпова Дарья Алексеевна
Страница 32 из 209. Страница создана: 16.09.2025 15:30
ПРАВИТЕЛЬСТВО ЛЕНИНГРАДСКОЙ ОБЛАСТИ

оборудования, организация и выполнение всех видов ремонта, необходимых для их нормальной эксплуатации;
- инвестиционная деятельность в области водоснабжения и водоотведения в объеме прав и обязанностей, установленных законодательством Российской Федерации для субъекта инвестиционной деятельности (инвестор, заказчик, подрядчик, пользователь объекта), в том числе реализация инвестиционных договоров (контрактов) в порядке, предусмотренном законодательством РФ в пределах, соответствующих целям, предмету и видам деятельности, предусмотренных настоящим Уставом;
- участие в мероприятиях и работах по обеспечению сохранности, восстановлению, техническому содержанию и эффективному использованию зданий, сооружений и иного имущества, переданного в хозяйственное ведение Предприятия;
- проведение работ по аварийному, планово-предупредительному, текущему, капитальному ремонту систем холодного водоснабжения и канализации;
- разработка и внедрение центров обработки данных, информационно-телекоммуникационных систем (комплексов) и баз данных различного назначения, в том числе деятельность по созданию и использованию баз данных и информационных ресурсов, ресурсов сети Интернет, обработка данных в сфере водоснабжения и водоотведения;
- проектирование, закупка и монтаж, техническая эксплуатация и обслуживание комплексов автоматизации: автоматики и средств управления системами жизнеобеспечения и безопасности, создание и внедрение систем комплексной защиты информации в области водоснабжения и водоотведения;
- обследование и аудит систем водоснабжения и водоотведения;
- эксплуатация систем водоснабжения и канализации;
- обеспечение работоспособности систем водоснабжения и водоотведения, организация и выполнение всех видов ремонта, необходимых для их нормальной эксплуатации;
- оказание услуг потребителям по водоснабжению и водоотведению;
- установка и ввод в эксплуатацию индивидуальных приборов учета водоснабжения и водоотведения;
- сбор, удаление и обработка сточных вод;
- сбор, очистка и распределение воды;
- производство прочих неорганических соединений;
- осуществление технического надзора на объектах строительства, капитального ремонта, реконструкции сферы водоснабжения и водоотведения;
- приемка выполненных работ;
- ликвидация аварий и проведение ремонтно-восстановительных работ на инженерных сетях, системах, а также комплексах водозаборных водоочистных сооружений;
- выдача технических условий на подключение и присоединения к системам водоснабжения, водоотведения;
- выдача технических условий на проектирование;
- услуги по забору и подготовке воды;
- услуги по распределению и транспортировке воды;

Документ создан в электронной форме. № исх-12-44687/2025 от 16.09.2025. Исполнитель: Карпова Дарья Алексеевна
Страница 33 из 209. Страница создана: 16.09.2025 15:30
ПРАВИТЕЛЬСТВО ЛЕНИНГРАДСКОЙ ОБЛАСТИ

- услуги по перевозке (доставке) населению питьевой воды;
- услуги по техническому обслуживанию приборов учета расхода воды;
- услуги по распределению воды по коммунальным сетям водоснабжения, по магистральным сетям водоснабжения;
- услуги по водоснабжению населения, производственных предприятий и прочих потребителей;
- работы общестроительные по прокладке магистральных трубопроводов, дальних линий связи и линий электропередачи (воздушных и кабельных);
- работы общестроительные по прокладке магистральных трубопроводов, включая водоводы, систем холодного и горячего водоснабжения и канализации, включая ливневую;
- работы общестроительные по прокладке магистральных трубопроводов систем водоснабжения;
- работы общестроительные по прокладке местных водопроводных и канализационных сетей, включая работы вспомогательные, такие, как работы по строительству насосных станций;
- работы по устройству колодцев, площадок, оголовков, лотков местных водопроводных и канализационных сетей;
- работы по установке запорно-регулировочной арматуры местных водопроводных и канализационных сетей;
- работы общестроительные по строительству насосных станций и работы вспомогательные прочие;
- работы общестроительные по ремонту местных водопроводных и канализационных сетей, включая работы вспомогательные;
- работы общестроительные по строительству инженерных сооружений и объектов водоснабжения и водоотведения, не включенные в другие группировки;
- работы общестроительные по строительству сооружений (станций) для водоподготовки и водоочистки и очистных сооружений для обработки сточных вод;
- работы общестроительные по строительству водозаборных и водоочистных сооружений, включая очистные сооружения для водоочистки, водоподготовки и обработки сточных вод;
- работы общестроительные по установке водозаборного оборудования, арматуры и трубопроводов;
- работы общестроительные по устройству систем водоочистки;
- работы общестроительные по строительству водозаборных и водоочистных сооружений;
- работы общестроительные по строительству прочих инженерных сооружений;
- работы общестроительные по ремонту водозаборных и водоочистных сооружений, включая очистные сооружения для водоочистки, водоподготовки и обработки сточных вод;
- работы общестроительные по ремонту водозаборного оборудования, арматуры и трубопроводов;
- работы общестроительные по ремонту систем водоочистки;
- работы общестроительные по ремонту прочих инженерных сооружений;

Документ создан в электронной форме. № исх-12-44687/2025 от 16.09.2025. Исполнитель: Карпова Дарья Алексеевна
Страница 34 из 209. Страница создана: 16.09.2025 15:30
ПРАВИТЕЛЬСТВО ЛЕНИНГРАДСКОЙ ОБЛАСТИ

- работы по строительству фундаментов и бурению водяных скважин;
- работы по устройству опускных колодцев;
- работы по устройству кессонов;
- работы по бурению водозаборных скважин, отрывке колодцев, требующие специальной квалификации;
- проходка шахтных стволов;
- работы по устройству водозаборных скважин;
- работы по строительству колодцев;
- работы по ремонту водозаборных скважин;
- работы по ремонту шахтных стволов;
- работы по монтажу водопроводных и канализационных систем;
- работы по монтажу основных сетей горячего и холодного водоснабжения;
- работы по монтажу канализационных систем, включая трубопроводы и септики канализационные;
- работы по монтажу санитарно-технических приборов;
- работы по монтажу спринклерных систем;
- работы по монтажу сухих стояков, например, в системах напорных водопроводов для пожаротушения (включая гидранты пожарные с выходными патрубками и пожарными рукавами);
- работы по монтажу оборудования (насосов и т.п.), запорно-распределительной арматуры;
- работы по монтажу приборов учета расхода холодной и горячей воды;
- работы по устройству внутренних систем холодного водоснабжения, включая монтаж оборудования;
- работы по техническому обслуживанию и ремонту внутридомовых инженерных систем (сетей);
- работы по устройству систем пожаротушения;
- работы по устройству канализационных систем, включая монтаж оборудования;
- работы по устройству внутренних канализационных систем, включая монтаж оборудования;
- работы по устройству септиков;
- работы по установке санитарно-технических приборов;
- работы по установке и монтажу приборов учета расхода воды;
- работы по установке и монтажу приборов учета расхода горячей воды;
- работы по ремонту водопроводных и канализационных систем;
- работы по ремонту систем пожаротушения;
- работы по ремонту систем водоснабжения;
- работы по ремонту канализационных систем;
- работы по ремонту септиков;
- работы прочие по монтажу строительных конструкций (изделий) и их элементов и инженерного оборудования зданий и сооружений сферы водоснабжения и водоотведения;
- работы по техническому обслуживанию и ремонту инженерного оборудования зданий и сооружений сферы водоснабжения и водоотведения;

Документ создан в электронной форме. № исх-12-44687/2025 от 16.09.2025. Исполнитель: Карпова Дарья Алексеевна
Страница 35 из 209. Страница создана: 16.09.2025 15:30
ПРАВИТЕЛЬСТВО ЛЕНИНГРАДСКОЙ ОБЛАСТИ

- выполнение всех видов работ в области проектирования, строительства, реконструкции, технического перевооружения, капитального и текущего ремонта, в том числе: проектирование производственных помещений, включая размещение машин и оборудования;
- инженерные изыскания для строительства;
- прочая деятельность по техническому контролю, испытаниям и анализу;
- деятельность в области архитектуры, инженерно-техническое проектирование в промышленности и строительстве;
- возведение зданий и сооружений (новое строительство);
- реконструкция, капитальный ремонт зданий и сооружений;
- производство общестроительных работ по возведению зданий;
- производство общестроительных работ по прокладке магистральных трубопроводов, линий связи и линий электропередачи;
- производство общестроительных работ по прокладке местных трубопроводов, линий связи и линий электропередачи, включая взаимосвязанные вспомогательные работы;
- производство прочих строительных работ, требующих специальной квалификации;
- разборка и снос зданий, расчистка строительных участков;
- производство земляных работ;
- монтаж зданий и сооружений из сборных конструкций;
- монтаж прочего инженерного оборудования;
- производство отделочных работ;
- производство изоляционных работ;
- оказание сметных и проектных услуг;
- выполнение функций заказчика и генерального подрядчика;
- осуществление строительного контроля и технического надзора при выполнении работ по строительству, реконструкции и ремонту;
- деятельность агентов по оптовой торговле строительными материалами;
- оптовая торговля прочими строительными материалами;
- оптовая торговля водопроводным и отопительным оборудованием;
- оптовая торговля химическими продуктами;
- оптовая торговля отходами и ломом;
- розничная торговля санитарно-техническим оборудованием;
- торговля легковыми автомобилями и грузовыми автомобилями малой грузоподъемности;
- хранение и складирование;
- сдача внаём собственного нежилого фонда;
- управление эксплуатацией жилого фонда;
- управление эксплуатацией нежилого фонда;
- аренда прочих машин и оборудования научного и промышленного назначения;
- услуги по управлению эксплуатацией систем водоснабжения и водоотведения;
- услуги по управлению эксплуатацией канализационных систем;
- диагностика гидротехнических сооружений источников водоснабжения, водозаборных сооружений из поверхностных и подземных источников;

Документ создан в электронной форме. № исх-12-44687/2025 от 16.09.2025. Исполнитель: Карпова Дарья Алексеевна
Страница 36 из 209. Страница создана: 16.09.2025 15:30
ПРАВИТЕЛЬСТВО ЛЕНИНГРАДСКОЙ ОБЛАСТИ

- диагностика водопроводных очистных станций и отдельных сооружений водоподготовки;
- диагностика технического состояния водоводов, водопроводных сетей и сооружений на них;
- диагностика резервуаров чистой воды и водонапорных башен;
- диагностика оборудования, КИП и устройств автоматики дистанционного управления насосных станций, включая насосные станции первого, второго подъема, станции подкачки, регулирующие узлы, насосные станции производственного водоснабжения;
- инженерная диагностика, техническое обслуживание, текущий, аварийный и капитальный ремонт систем водоснабжения, включая встроенные насосные, приборы учета;
- инженерная диагностика систем водоотведения, в том числе дренажей (пристенных, пластовых и др.);
- инженерная диагностика трубопроводов и сооружений водоотводящей сети, канализационных насосных станций (включая насосные станции по отводу поверхностного стока и дренажных вод), очистных сооружений канализации (включая очистные сооружения поверхностного стока), сооружений повторного использования сточных вод;
- инженерная диагностика водозаборных сооружений подземных вод, включая водозаборные скважины, шахтные колодцы, каптажные устройства, лучевые водозаборы, водозаборных сооружений поверхностных вод, включая насосные станции;
- инженерная диагностика береговых водозаборов, русловых водозаборов, комбинированных водозаборов;
- инженерная диагностика станций водоподготовки, сооружений механической предочистки поверхностных вод, сооружений и установок реагентного хозяйства, сооружений осветления и обесцвечивания воды, сооружений по удалению органических веществ, привкусов и запахов, сооружений и оборудования специальных видов водоподготовки;
- инженерная диагностика сооружений по стабилизационной обработке воды, сооружений по обезжелезиванию воды, сооружений по фторированию и обесфториванию воды;
- инженерная диагностика сооружений по удалению из воды марганца, сероводорода, сооружений и оборудования для умягчения воды;
- инженерная диагностика сооружений по глубокой очистке и кондиционированию природных вод;
- инженерная диагностика сооружений по обеззараживанию питьевой воды;
- инженерная диагностика сооружений для обработки промывных вод и осадка водопроводных очистных станций, установок заводского изготовления;
- работы по диагностике технического состояния запасно-регулирующих емкостей для хранения воды, резервуаров чистой воды;
- инженерная диагностика водонапорных башен, регулирующих узлов;
- инженерная диагностика оборудования, КИП и устройств автоматизированных систем управления (АСУ) и автоматизированных систем управления

Документ создан в электронной форме. № исх-12-44687/2025 от 16.09.2025. Исполнитель: Карпова Дарья Алексеевна
Страница 37 из 209. Страница создана: 16.09.2025 15:30
ПРАВИТЕЛЬСТВО ЛЕНИНГРАДСКОЙ ОБЛАСТИ

технологическими процессами (АСУ ТП) централизованных систем и сооружений питьевого водоснабжения, включая диспетчерские пункты;
- инженерная диагностика насосных станций, включая насосные станции 1-го, 2-го подъемов, станции подкачки, насосных станций производственного и противопожарного водоснабжения;
- инженерная диагностика систем и сооружений оборотного водоснабжения и циркуляции;
- инженерная диагностика систем противокоррозионной защиты подземных трубопроводов и сооружений, водоводов, водопроводных сетей и сооружений на них;
- инженерная диагностика камер и колодцев, центральных тепловых пунктов (ЦТП);
- инженерная диагностика дюкеров;
- инженерная диагностика оборудования и приборов контроля водопотребления, оборудования и приборов контроля качества питьевых и природных вод;
- инженерная диагностика локальных водопроводных очистных станций и установок, используемых в системах централизованного водоснабжения;
- инженерная диагностика коллекторов, илопроводов, напорных и безнапорных трубопроводов и сооружений водоводов и водопроводных сетей;
- – инженерная диагностика аварийных и регулирующих резервуаров водоводов и водопроводных сетей;
- инженерная диагностика станций очистки сточных вод, сооружений механической очистки сточных вод, сооружений биологической очистки сточных вод, включая очистку сточных вод в естественных условиях, сооружений физико-химической очистки сточных вод, сооружений по обеззараживанию сточных вод;
- инженерная диагностика сооружений по обработке, обезвреживанию, депонированию осадков хозяйственно-бытовых и производственных сточных вод, включая полигоны осадков сточных вод;
- инженерная диагностика сооружений для доочистки биологически очищенных городских сточных вод;
- инженерная диагностика насосных станций по перекачке сточных вод и осадка, включая аварийные и аварийно-регулирующие резервуары;
- инженерная диагностика оборудования, систем и сооружений водоотведения;
- инженерная диагностика оборудования, КИП и устройств автоматизированных систем управления (АСУ) и автоматизированных систем управления технологическими процессами (АСУ ТП) централизованных систем и сооружений водоотведения, включая диспетчерские пункты;
- инженерная диагностика оборудования и приборов контроля водоотведения, оборудования и приборов контроля качества сточных вод;
- инженерная диагностика сооружений по глубокой очистке хозяйственно-бытовых и производственных сточных вод;
- инженерная диагностика гидроузлов;
- инженерная диагностика водоотводящих сетей и сооружений на них, коллекторов и каналов, напорных и безнапорных трубопроводов, смотровых и дождеприемных колодцев и камер, перепускных труб и дренажных коллекторов;

Документ создан в электронной форме. № исх-12-44687/2025 от 16.09.2025. Исполнитель: Карпова Дарья Алексеевна
Страница 38 из 209. Страница создана: 16.09.2025 15:30
ПРАВИТЕЛЬСТВО ЛЕНИНГРАДСКОЙ ОБЛАСТИ

- инженерная диагностика насосных станций по отводу поверхностных, дренажных (грунтовых) вод, сточных вод (дождевых);
- инженерная диагностика очистных сооружений поверхносточных вод, включая пруды-отстойники, камерные сооружения, щитовые заграждения в акватории рек;
- инженерная диагностика оборудования, КИП и устройств автоматизированных систем управления (АСУ) и автоматизированных систем управления технологическими процессами (АСУ ТП) централизованных систем отвода поверхностных сточных вод с территории городских и других поселений;
- инженерная диагностика аварийных и регулирующих резервуаров водоотводящих сетей, режима функционирования сооружений по обработке, депонированию и складированию осадка поверхностных сточных вод;
- инженерная диагностика оборудования и приборов контроля за качеством и количеством поверхностных сточных вод, сбрасываемых в водоотводящую сеть (водосток), водоемы и водотоки, очистные сооружения;
- инженерная диагностика насосных станций по отводу условно чистых (производственных) вод;
- инженерная диагностика коллекторов, напорных и безнапорных трубопроводов и сооружений водоотводящей сети;
- инженерная диагностика сооружений по обработке, депонированию и складированию осадка очистных сооружений;
- инженерная диагностика оборудования и приборов контроля за качеством и количеством условно чистых (производственных) вод, сбрасываемых в водоотводящую сеть (водосток), водоемы и водотоки, очистные сооружения;
- работы по техническому обслуживанию (содержанию) водозаборных и водоочистных сооружений, включая очистные сооружения для водоочистки, водоподготовки и обработки сточных вод;
- работы по техническому обслуживанию (содержанию) водозаборного оборудования, арматуры и трубопроводов;
- работы по техническому обслуживанию (содержанию) систем водоочистки;
- работы по техническому обслуживанию (содержанию) прочих инженерных сооружений;
- работы по техническому обслуживанию зданий и сооружений из сборных конструкций;
- работы по техническому обслуживанию водопроводных и канализационных систем;
- работы по техническому обслуживанию (содержанию) систем пожаротушения;
- работы по техническому обслуживанию (содержанию) септиков;
- работы по техническому обслуживанию (содержанию) общественных колодцев, переданных в хозяйственное ведение ГУП «Леноблводоканал»;
- услуги по распределению горячей воды на производственные и прочие нужды;
- услуги по обеспечению работоспособности котельных, услуги по монтажу, наладке, ремонту и техническому обслуживанию теплотехнического и другого технологического оборудования и аппаратуры и средств защиты котельных;
- услуги по обеспечению работоспособности тепловых сетей, необходимых для обеспечения деятельности Предприятия;

ПРАВИТЕЛЬСТВО ЛЕНИНГРАДСКОЙ ОБЛАСТИ

- услуги по техническому обслуживанию приборов учета расхода пара и горячей воды (тепловой энергии);
- работы общестроительные по прокладке магистральных трубопроводов систем теплоснабжения с температурой теплоносителя до 115 °С;
- работы общестроительные по прокладке магистральных трубопроводов систем горячего и холодного водоснабжения, водоотведения;
- работы общестроительные по прокладке местных сетей горячего водоснабжения;
- работы общестроительные по прокладке местных тепловых сетей (теплопроводов);
- работы по устройству колодцев, площадок, оголовков, лотков местных теплопроводов;
- работы по установке запорно-регулировочной арматуры местных теплопроводов и работы вспомогательные прочие;
- работы общестроительные по ремонту местных тепловых сетей, включая работы вспомогательные;
- работы по теплоизоляции трубопроводов для подачи горячей или охлажденной воды, котлов и трубных разводок;
- работы по устройству теплоизоляции наружных ограждающих конструкций зданий и сооружений и их элементов;
- работы по устройству теплоизоляции трубопроводов, котлов и т.п.;
- работы теплоизоляционные прочие;
- работы санитарно-технические, по монтажу систем отопления, вентиляции и кондиционирования воздуха;
- работы по установке приборов учета расхода тепловой энергии;
- работы по ремонту тепловых пунктов, включая техническое обслуживание и ремонт котлов и бойлеров;
- работы по устройству внутренних систем горячего водоснабжения, включая монтаж оборудования;
- инженерная диагностика систем горячего водоснабжения, включая встроенные бойлерные, КИП, автоматику, приборы учета;
- работы по техническому обслуживанию (содержанию) систем горячего водоснабжения;
- услуги по обеспечению работоспособности прочих коммунальных электростанций, услуги по обеспечению работоспособности электростанций;
- услуги по монтажу, наладке, ремонту и техническому обслуживанию электротехнического и теплотехнического оборудования и аппаратуры и средств защиты электростанций;
- услуги по обеспечению работоспособности электрических сетей;
- работы общестроительные по ремонту местных воздушных (надземных) и кабельных (подземных) линий электропередачи, включая работы вспомогательные;
- работы общестроительные по ремонту местных воздушных (надземных) телефонных и прочих линий связи, включая работы вспомогательные;
- техническое обслуживание, ремонт и эксплуатация грузоподъемных кранов;
- перевозка автотранспортом пассажиров, грузов и опасных грузов;

Документ создан в электронной форме. № исх-12-44687/2025 от 16.09.2025. Исполнитель: Карпова Дарья Алексеевна
Страница 40 из 209. Страница создана: 16.09.2025 15:30
ПРАВИТЕЛЬСТВО ЛЕНИНГРАДСКОЙ ОБЛАСТИ

- техническое обслуживание, ремонт и эксплуатация электроустановок;
- предоставление услуг по монтажу, ремонту и техническому обслуживанию насосов и компрессоров;
- техническое обслуживание, ремонт средств контроля и защиты объектов газового хозяйства;
- эксплуатация объектов газового хозяйства;
- работы по подготовке строительного участка (стройплощадки);
- работы по разборке, демонтажу и сносу зданий и сооружений, формированию и расчистке строительного участка;
- работы по формированию, расчистке и подготовке строительного участка для последующих строительных работ;
- работы по уплотнению грунта;
- работы земляные (работы по отрывке и перемещению грунта);
- работы по отрывке траншей для прокладки сетей теплоснабжения, канализации и т.п.;
- работы по отрывке траншей, котлованов для различных зданий и сооружений, работы по осушению строительных участков;
- работы по удалению верхнего загрязненного и незагрязненного слоя грунта;
- работы по восстановлению территорий, по планировке и выравниванию строительных площадок;
- работы по строительству зданий и сооружений или их частей;
- работы общестроительные по ремонту производственных и складских зданий и прочих зданий;
- работы общестроительные по ремонту линий связи, кабельных (подземных);
- работы общестроительные по прокладке местных трубопроводов и кабельных линий, вспомогательные работы;
- работы по монтажу нежилых зданий из сборных полимерных (пластмассовых) конструкций и сборных конструкций;
- работы по монтажу инженерных сооружений из сборных бетонных и железобетонных конструкций;
- работы по устройству, ремонту покрытий (крыш);
- работы гидроизоляционные;
- работы арматурные, бетонные прочие;
- работы по монтажу стальных резервуарных конструкций;
- работы по монтажу инженерных систем и оборудования зданий и сооружений;
- работы по завершению строительства отделочные и прочие;
- услуги в области инженерно-технического проектирования и смежных областях;
- услуги инженерно-технического характера;
- услуги в виде технической поддержки и технических консультаций, анализ возможности реализации предлагаемых технических решений, определение влияния предлагаемых технических решений на окружающую среду, дача рекомендаций и консультации инженерно-технического характера на предпроектной стадии, определение стоимости проекта, технические консультации относительно существующих сооружений, а также их экспертизу в случае возникновения разногласий, экспертиза строительных конструкций,

Документ создан в электронной форме. № исх-12-44687/2025 от 16.09.2025. Исполнитель: Карпова Дарья Алексеевна
Страница 41 из 209. Страница создана: 16.09.2025 15:30
ПРАВИТЕЛЬСТВО ЛЕНИНГРАДСКОЙ ОБЛАСТИ

механических и электрических устройств, свидетельства экспертов на судебных процессах, прочие консультации в форме инженерно-технической поддержки, консультаций и рекомендаций;

- услуги по инженерно-техническому проектированию сооружений;
- услуги по проектированию объектов водоснабжения и канализации (систем распределения воды, водопотребления, удаления сточных вод);
- услуги по инженерно-техническому проектированию производственных процессов и производств;
- услуги по комплексному проектированию для строительства объектов на условиях подряда «под ключ»;
- услуги по полному комплексу проектных работ для строительства на условиях подряда «под ключ» всех видов объектов (объектов транспортной инфраструктуры, водоснабжения и канализации, производственных помещений, прочих объектов строительства), в том числе: изучение проекта на стадии планирования до начала инвестиций, эскизное и рабочее проектирование, в том числе проектирование конструкционных элементов, механического и электрического оборудования зданий, оценку стоимости, составление плана-графика строительства, составление заявок на подряд, надзор за работами по контракту и их приемка, прочие услуги инженерно-технического характера, которые являются частью комплексного пакета проектных услуг для строительства объекта на условиях подряда «под ключ»;
- услуги по управлению проектами, связанными со строительством зданий и сооружений;
- работы по техническому обслуживанию (содержанию) зданий;
- услуги грузового автомобильного транспорта;
- услуги по аренде грузовых транспортных средств с водителем;
- услуги по аренде прочих транспортных средств и оборудования;
- консультации по вопросам управления производством;
- услуги в форме консультаций, рекомендаций и оперативной поддержки по вопросам увеличения производительности, уменьшения производственных затрат и улучшения качества продукции в промышленности, выполнения требований экологического законодательства, разработка методов более эффективного использования сырья и материалов в процессе производства, управление материально-техническим снабжением (запасами), разработка норм контроля качества, изучение рабочего времени и трудовых движений, разработка и совершенствование методов и приемов осуществления трудовых операций и работ, установление или изменение норм выработки, разработка и совершенствование правил техники безопасности, разработка документации, обосновывающей получение разрешений на выбросы вредных веществ в атмосферу, сбросы сточных вод, размещение отходов производства и потребления, администрирование, вопросы управления проектными и конструкторскими работами, прочие вопросы, относящиеся к управлению производством;
- консультации по вопросам управления предприятиями и организациями;
- услуги в форме консультаций, руководства и оперативной поддержки по прочим вопросам управления предприятиями и организациями;

Документ создан в электронной форме. № исх-12-44687/2025 от 16.09.2025. Исполнитель: Карпова Дарья Алексеевна
Страница 42 из 209. Страница создана: 16.09.2025 15:30
ПРАВИТЕЛЬСТВО ЛЕНИНГРАДСКОЙ ОБЛАСТИ

- услуги управления проектами по поручению заказчика;
- услуги по координации работ и контролю за ресурсами в процессе подготовки и выполнения проекта: контроль исполнения сметы и уровня пират, контроль выполнения поставок, подготовку графиков выполнения робот, координацию работ субподрядчиков, контроль за качеством выполняемых работ, приемку выполненных работ, прочие услуги по координации работ и контролю за ресурсами при подготовке и выполнении проекта;
- услуги головных офисов, централизованной администрации и тому подобных подразделений, которые осуществляют руководство другими хозяйственными единицами компании, наблюдение за их деятельностью, стратегическое и организационное планирование, участвуют в процессах принятия решений;
- услуги по управлению проектами, связанными со строительством зданий и сооружений;
- услуги по управлению строительными или инженерно-техническими проектами в интересах собственника или заказчика с целью обеспечения гарантий проведения строительных работ в соответствии с рабочим проектом (при этом работы могут проводиться в офисе или непосредственно на месте): надзор за ходом работ в процессе строительства, в том числе окончательную инспекцию и приемку работ, подготовка отчетов о ходе строительства, планирование и составление графиков работ, подготовка стоимостных оценок различных этапов строительства, подготовка и анализ заявок на подряд, заключение контрактов на производство архитектурных, инженерно-технических и строительных работ, контроль за документопотоками, контроль уровня затрат, рекомендации по вопросам управления, возникающих в процессе строительства, прочие, приобретение материалов и оборудования по поручению заказчика или владельца;
- услуги по предоставлению информации о загрязнении окружающей среды по заказам физических и юридических лиц;
- услуги по подготовке и согласованию проектных материалов, обосновывающих нормативы допустимых выбросов и сбросов загрязняющих веществ в окружающую среду;
- услуги, связанные с недвижимым имуществом;
- услуги по сдаче в аренду (внаем) недвижимого имущества;
- услуги по управлению эксплуатацией нежилого недвижимого имущества за вознаграждение или на договорной основе;
- услуги по управлению эксплуатацией инженерных систем и оборудования, техническому обслуживанию зданий и сооружений.

2.2.4. Деятельность в сфере теплоснабжения, осуществляемая в порядке, предусмотренном законодательством Российской Федерации в пределах, соответствующих целям и предмету деятельности Предприятия, в частности, для производства соответствующего ресурса (горячей воды), а также для возможности эксплуатации и обслуживания объектов теплоснабжения, переданных Предприятию на праве хозяйственного ведения и необходимых для обеспечения тепловой энергией зданий и сооружений, относящихся к объектам водоснабжения и водоотведения, расположенных на их территории и/или входящих в состав таких объектов:

Документ создан в электронной форме. № исх-12-44687/2025 от 16.09.2025. Исполнитель: Карпова Дарья Алексеевна
Страница 43 из 209. Страница создана: 16.09.2025 15:30
ПРАВИТЕЛЬСТВО ЛЕНИНГРАДСКОЙ ОБЛАСТИ

- производство тепловой энергии;
- производство, передача (транспортировка) и распределение пара и горячей воды (тепловой энергии);
- производство пара и горячей воды (тепловой энергии) котельными;
- деятельность по обеспечению работоспособности котельных, ЦТП, ИТП;
- деятельность по обеспечению работоспособности тепловых сетей;
- торговля паром и горячей водой (тепловой энергией);
- устройство, техническое обслуживание, ремонт и эксплуатация паровых и водогрейных котлов, ЦТП, ИТП;
- пуско-наладочные работы и режимная наладка котлоагрегатов и водогрейных котлов, ЦТП, ИТП;
- пуско-наладочные работы и режимная наладка котлоагрегатов на всех видах трива;
- техническое обслуживание, ремонт и эксплуатация тепловых сетей;
- услуги по управлению эксплуатацией систем теплоснабжения;
- инженерная диагностика разводящих тепловых сетей;
- инженерная диагностика систем учета и контроля тепловой энергии (теплоносителя).

2.2.5. Рассматривает обращения граждан, объединений граждан, в том числе юридических лиц, в порядке, установленном Федеральным законом от 2 мая 2006 года № 59-ФЗ «О порядке рассмотрения обращений граждан Российской Федерации», в том числе направленных Предприятию Отраслевым органом.

2.2.6. Осуществляет защиту государственной тайны.

2.3. Предприятие не вправе осуществлять иные (дополнительные) виды деятельности, не предусмотренные п. 2.2. настоящего Устава.

2.4. Право осуществлять деятельность, на которую в соответствии с федеральным законом требуется лицензия (разрешение), возникает у Предприятия с момента ее (его) получения или в указанный в ней (нем) срок и прекращается по истечении срока действия лицензии (разрешения), если иное не установлено федеральными законами.

3. Имущество Предприятия

3.1. Имущество Предприятия находится в государственной собственности Ленинградской области, является неделимым и не может быть распределено по вкладам (долям, паям), в том числе между работниками Предприятия, принадлежит Предприятию на праве хозяйственного ведения и отражается на его самостоятельном балансе.

В состав имущества, принадлежащего Предприятию на праве хозяйственного ведения, не может включаться имущество, не принадлежащее Ленинградской области.

3.2. Право хозяйственного ведения в отношении движимого имущества Ленинградской области возникает у Предприятия с момента передачи ему этого имущества, если иное не предусмотрено федеральным законом, иными правовыми актами или решением собственника о передаче имущества Предприятию.

Документ создан в электронной форме. № исх-12-44687/2025 от 16.09.2025. Исполнитель: Карпова Дарья Алексеевна
Страница 44 из 209. Страница создана: 16.09.2025 15:30
ПРАВИТЕЛЬСТВО ЛЕНИНГРАДСКОЙ ОБЛАСТИ

Право хозяйственного ведения Предприятия, в отношении переданного ему нинградской областью вновь созданного или приобретенного недвижимого щества возникает у Предприятия с момента государственной регистрации права йственного ведения Предприятия на это имущество.

Плоды, продукция и доходы от использования имущества, находящегося в йственном ведении Предприятия, а также имущество, приобретенное им за счет ученной прибыли, являются государственной собственностью Ленинградской асти и поступают в хозяйственное ведение Предприятия.

3.3. Направления использования чистой прибыли, полученной редприятием:

а) перечисляет в бюджет Ленинградской области часть прибыли, оставшейся в его распоряжении после уплаты налогов и иных обязательных платежей, в размерах и сроки, указанные в индивидуальном задании на соответствующий финансовый год, которые устанавливаются в порядке, определенном Правительством Ленинградской области;

б) вправе использовать на цели, установленные в утвержденном плане финансово-хозяйственной деятельности Предприятия на соответствующий финансовый год;

в) направляет на формирование резервного фонда Предприятия.

3.4. Размер уставного фонда Предприятия составляет 650 479 903 (Шестьсот пятьдесят миллионов четыреста семьдесят девять тысяч девятьсот три) рубля 03 копейки.

3.5. Источником формирования уставного фонда Предприятия является государственное имущество Ленинградской области, в том числе денежные средства и ценные бумаги, другие вещи, имущественные и иные права, имеющие денежную оценку, переданные Предприятию в счет оплаты его уставного фонда.

Увеличение уставного фонда Предприятия может осуществляться за счет дополнительно передаваемого государственного имущества Ленинградской области, а также доходов, полученных в результате деятельности Предприятия.

3.6. Если по окончании финансового года стоимость чистых активов Предприятия окажется меньше размера уставного фонда, Правительство Ленинградской области принимает решение об уменьшении уставного фонда Предприятия до размера, не превышающего стоимости его чистых активов.

3.7. В случае принятия Правительством Ленинградской области решения об уменьшении уставного фонда, Предприятие обязано письменно уведомить об этом своих кредиторов в порядке и сроки, установленные действующим законодательством Российской Федерации.

3.8. Предприятие вправе распоряжаться принадлежащим ему на праве хозяйственного ведения недвижимым имуществом в соответствии с федеральными законами в порядке, установленном Правительством Ленинградской области.

3.9. Предприятие самостоятельно распоряжается движимым имуществом, принадлежащим ему на праве хозяйственного ведения, за исключением случаев, установленных федеральными законами, указами Президента Российской Федерации, постановлениями Правительства Российской Федерации.

3.10. Движимым и недвижимым имуществом Предприятие распоряжается только в пределах, не лишающих его возможности осуществлять деятельность, цели, предмет и виды которой определены настоящим Уставом. Сделки,

Документ создан в электронной форме. № исх-12-44687/2025 от 16.09.2025. Исполнитель: Карпова Дарья Алексеевна
Страница 45 из 209. Страница создана: 16.09.2025 15:30
ПРАВИТЕЛЬСТВО ЛЕНИНГРАДСКОЙ ОБЛАСТИ

ршенные Предприятием с нарушением этого требования, являются ожными.

3.11. Права Предприятия на объекты интеллектуальной собственности, анные в процессе осуществления им хозяйственной деятельности, регулируются онодательством Российской Федерации.

3.12. Имущество Предприятия может быть изъято по решению Правительства инградской области в случаях и порядке, предусмотренных федеральными онами.

4. Права и обязанности Предприятия

4.1. Для достижения уставных целей Предприятие имеет право:

а) заключать любые, не противоречащие законодательству Российской Федерации и настоящему Уставу, сделки (договоры, соглашения и т.п.) в порядке, установленном действующим законодательством Российской Федерации и Ленинградской области, а также настоящим Уставом;

б) владеть, пользоваться и распоряжаться принадлежащим ему на праве хозяйственного ведения имуществом в пределах и порядке, установленных действующим законодательством Российской Федерации и Ленинградской области, а также настоящим Уставом;

в) осуществлять внешнеэкономическую деятельность;

г) устанавливать цены (тарифы) на все виды производимых Предприятием товаров (работ, услуг) в соответствии с нормативными правовыми актами Российской Федерации и Ленинградской области;

д) определять и устанавливать формы и системы оплаты труда, численность работников, структуру и штатное расписание;

е) осуществлять другие права, не противоречащие действующему законодательству Российской Федерации, целям и предмету деятельности Предприятия, установленным настоящим Уставом.

4.2. Предприятие обязано:

а) совершать по согласованию с Правительством Ленинградской области следующие виды сделок:

- сделки по купле-продаже недвижимого государственного имущества Ленинградской области, закрепленного за Предприятием на праве хозяйственного ведения;
- сделки по передаче недвижимого государственного имущества Ленинградской области, закрепленного за Предприятием на праве хозяйственного ведения, в ипотеку;
- сделки в отношении принадлежащих Предприятию акций, вкладов (долей) в уставных (складочных) капиталах хозяйственных обществ и товариществ;
- сделки, связанные с участием Предприятия в коммерческих и некоммерческих организациях;
- сделки, связанные с заключением Предприятием договора простого товарищества;

б) совершать по согласованию с Отраслевым органом следующие виды сделок:

- крупные сделки;

Документ создан в электронной форме. № исх-12-44687/2025 от 16.09.2025. Исполнитель: Карпова Дарья Алексеевна
Страница 46 из 209. Страница создана: 16.09.2025 15:30
ПРАВИТЕЛЬСТВО ЛЕНИНГРАДСКОЙ ОБЛАСТИ

- сделки, в совершении которых имеется заинтересованность Генерального директора Предприятия;
- сделки, связанные с предоставлением займов, поручительств, получением банковских гарантий, с иными обременениями, уступкой требований, переводом долга;
- сделки, связанные с заимствованием Предприятия, в том числе согласование объемов и направлений использования привлекаемых средств, в порядке, установленном Правительством Ленинградской области;

в) совершать по согласованию с Отраслевым органом и Леноблкомимуществом следующие виды сделок:

- сделки, связанные с распоряжением недвижимым имуществом Ленинградской области, закрепленным за Предприятием;
- сделки на распоряжение принадлежащими Предприятию акциями, вкладами (долями) в уставных (складочных) капиталах хозяйственных обществ и товариществ;
- сделки, связанные с участием Предприятия в коммерческих и некоммерческих организациях;
- сделки, связанные с заключением Предприятием договора простого товарищества;

г) использовать по назначению и обеспечивать сохранность имущества, принадлежащего Предприятию;

д) ежегодно перечислять в бюджет Ленинградской области часть прибыли, оставшейся в его распоряжении после уплаты налогов и иных обязательных платежей, в размерах и сроки, указанные в индивидуальном задании на соответствующий финансовый год, которые устанавливаются в порядке, определенном Правительством Ленинградской области;

е) выполнять утвержденный план финансово-хозяйственной деятельности на текущий финансовый год;

ж) обеспечивать своевременно и в полном объеме выплату работникам заработной платы и иных выплат;

з) обеспечивать работникам Предприятия безопасные условия труда и нести ответственность в установленном порядке за ущерб, причиненный их здоровью и трудоспособности;

и) осуществлять страхование принадлежащего Предприятию имущества, а также страхование работников в порядке и случаях, предусмотренных законодательством Российской Федерации;

к) отчитываться о результатах хозяйственной деятельности и использования имущества в порядке и сроки, установленные Правительством Ленинградской области;

л) вести в установленном порядке бухгалтерский учет и отчетность, а также статистическую отчетность;

м) обеспечивать заключение договора на проведение аудиторской проверки бухгалтерской (финансовой) отчетности по итогам размещения заказа путем проведения торгов в форме открытого конкурса в порядке, предусмотренном Федеральным законом от 05.04.2013 № 44-ФЗ «О контрактной системе в сфере закупок, товаров, работ, услуг для обеспечения государственных и муниципальных нужд»;

Документ создан в электронной форме. № исх-12-44687/2025 от 16.09.2025. Исполнитель: Карпова Дарья Алексеевна
Страница 47 из 209. Страница создана: 16.09.2025 15:30
ПРАВИТЕЛЬСТВО ЛЕНИНГРАДСКОЙ ОБЛАСТИ

н) представлять в установленные Правительством Ленинградской области сроки и порядке сведения об имуществе, принадлежащем Предприятию;

о) осуществлять мероприятия по гражданской обороне и мобилизационной подготовке в соответствии с действующим законодательством Российской Федерации;

п) не позднее 30 дней после наступления отчетной даты представлять годовую бухгалтерскую (финансовую) отчетность в Отраслевой орган и Леноблкомимущество;

р) в срок до 1 мая направлять в Леноблкомимущество утвержденные Отраслевым органом:

- отчет о деятельности Предприятия за прошедший год;
- план (программу) финансово-хозяйственной деятельности Предприятия на очередной (текущий) финансовый год;
- ключевые показатели эффективности Предприятия на очередной (текущий) финансовый год;

с) обеспечивать условия для проведения органами или организациями, уполномоченными федеральным законом, областными законами или Правительством Ленинградской области, проверок хозяйственной деятельности Предприятия, а также использования по назначению и сохранности переданного Предприятию имущества Ленинградской области;

т) в срок до 1 декабря текущего года направлять на согласование в Отраслевой орган план (программу) финансово-хозяйственной деятельности Предприятия на следующий финансовый год:

у) осуществлять иные обязанности, предусмотренные федеральными законами.

5. Филиалы и представительства

5.1. Предприятие по согласованию с Отраслевым органом может создавать филиалы и открывать представительства.

5.2. Положения о филиалах и представительствах, а также изменения и дополнения этих положений утверждаются Генеральным директором Предприятия по согласованию с Отраслевым органом

5.3. Имущество филиалов и представительств учитывается на их отдельном балансе, являющемся частью баланса Предприятия.

5.4. Руководители филиалов и представительств назначаются на должность и освобождаются от должности Генеральным директором Предприятия по согласованию с Отраслевым органом.

5.5. Руководители филиалов и представительств наделяются полномочиями и действуют на основании доверенности, выданной им Генеральным директором Предприятия. При освобождении их от должности действие доверенности прекращается.

5.6. Предприятие несет ответственность за деятельность созданных филиалов и представительств.

Документ создан в электронной форме. № исх-12-44687/2025 от 16.09.2025. Исполнитель: Карпова Дарья Алексеевна
Страница 48 из 209. Страница создана: 16.09.2025 15:30
ПРАВИТЕЛЬСТВО ЛЕНИНГРАДСКОЙ ОБЛАСТИ

6. Управление Предприятием

6.1. Предприятие возглавляет Генеральный директор, назначаемый на должность и освобождаемый от должности Отраслевым органом в порядке, установленном областным законодательством.

Права и обязанности Генерального директора, а также основания для расторжения трудовых отношений с ним устанавливаются трудовым законодательством, а также трудовым договором, заключенным с Генеральным директором.

Заключение, изменение и прекращение трудового договора с Генеральным директором осуществляются в порядке, установленном трудовым законодательством Российской Федерации и областным законодательством.

С Генеральным директором заключается срочный трудовой договор на срок не более пяти лет.

6.2. Генеральный директор действует от имени Предприятия без доверенности, представляет его интересы на территории Российской Федерации и за ее пределами.

Генеральный директор действует по принципу единоначалия и несет ответственность за последствия своих действий в соответствии с действующим законодательством, настоящим Уставом и заключенным с Генеральным директором договором.

6.3. Генеральный директор организует работу Предприятия, в установленном порядке распоряжается его имуществом, выдает доверенности, открывает в банках расчетные и другие счета, утверждает штатное расписание, по согласованию с Отраслевым органом утверждает организационную структуру Предприятия, в пределах своей компетенции издает приказы и другие акты, принимает и увольняет работников Предприятия, применяет к ним меры дисциплинарного взыскания и поощрения.

6.4. Генеральный директор назначает заместителей Генерального директора Предприятия, определяет их компетенцию.

Заместители Генерального директора действуют от имени Предприятия в пределах, установленных в доверенности, выдаваемой Генеральным директором.

6.5. По согласованию с Отраслевым органом Генеральный директор принимает на работу главного бухгалтера Предприятия, заключает, изменяет и прекращает трудовой договор с ним.

6.6. Генеральный директор несет персональную ответственность в соответствии с действующим законодательством за своевременность представления, полноту и достоверность отчетности Предприятия, предусмотренной федеральными правовыми актами и правовыми актами Правительства Ленинградской области.

6.7. Генеральный директор в установленном законом порядке несет ответственность за убытки, причиненные Предприятию его виновными действиями (бездействием), в том числе в случае утраты имущества Предприятия.

6.8. Коллективные трудовые споры (конфликты) между администрацией Предприятия и трудовым коллективом рассматриваются в соответствии с законодательством Российской Федерации.

6.9. Состав и объем сведений, составляющих служебную и коммерческую тайну, а также порядок их защиты определяются Генеральным директором в

Документ создан в электронной форме. № исх-12-44687/2025 от 16.09.2025. Исполнитель: Карпова Дарья Алексеевна
Страница 49 из 209. Страница создана: 16.09.2025 15:30
ПРАВИТЕЛЬСТВО ЛЕНИНГРАДСКОЙ ОБЛАСТИ

соответствии с нормативными правовыми актами Российской Федерации и Ленинградской области.

6.10. План финансово-хозяйственной деятельности, бухгалтерская отчетность и отчеты Предприятия утверждаются Отраслевым органом.

7. Фонды Предприятия

7.1. Предприятие создает резервный фонд.

7.2. Размер резервного фонда составляет пять процентов от оставшейся в распоряжении Предприятия части чистой прибыли.

7.3. Резервный фонд Предприятия формируется путем обязательных ежегодных отчислений в размере пяти процентов от чистой прибыли, остающейся в распоряжении Предприятия, до достижения размера, предусмотренного пунктом 7.2. настоящего Устава.

7.4. Резервный фонд Предприятия предназначен для покрытия его убытков, в случае отсутствия иных средств, и не может быть использован для других целей.

7.5. Предприятие вправе создать фонд, созданный из чистой прибыли, на социальное развитие и поддержку работников Предприятия.

7.6. Размер фонда, созданного из чистой прибыли, на социальное развитие и поддержку работников Предприятия составляет не более пяти процентов от оставшейся в распоряжении Предприятия части чистой прибыли после произведенных Предприятием обязательных отчислений в резервный фонд в соответствии с пунктом 7.3 настоящего Устава.

7.7. Фонд, созданный из чистой прибыли, на социальное развитие и поддержку работников Предприятия, формируется путем ежегодных отчислений в размере не более пяти процентов от чистой прибыли, остающейся в распоряжении Предприятия в соответствии с пунктом 7.6 настоящего Устава. Фонд, созданный из чистой прибыли, на социальное развитие и поддержку работников Предприятия не может превышать размер, установленный пунктом 7.6 настоящего Устава.

7.8. Фонд, созданный из чистой прибыли, на социальное развитие и поддержку работников Предприятия, предназначен для стимулирования работников Предприятия, в том числе в неденежной форме, в соответствии с локальным актом Предприятия на предстоящий год.

8. Реорганизация и ликвидация Предприятия

8.1. Реорганизация Предприятия осуществляется в соответствии с решением Правительства Ленинградской области или по решению суда в порядке, установленном действующим законодательством Российской Федерации.

8.2. Предприятие может быть ликвидировано в соответствии с решением Правительства Ленинградской области или по решению суда и в порядке, установленном действующим законодательством Российской Федерации.

8.3. Ликвидация Предприятия влечет прекращение его деятельности без перехода прав и обязанностей в порядке правопреемства к другим лицам.

8.4. Исключительные права (интеллектуальная собственность), принадлежащие Предприятию на момент ликвидации, переходят к Ленинградской области.

Документ создан в электронной форме. № исх-12-44687/2025 от 16.09.2025. Исполнитель: Карпова Дарья Алексеевна
Страница 50 из 209. Страница создана: 16.09.2025 15:30
ПРАВИТЕЛЬСТВО ЛЕНИНГРАДСКОЙ ОБЛАСТИ

8.5. Ликвидация Предприятия считается завершенной, а Предприятие прекратившим свою деятельность после внесения соответствующей записи в единый государственный реестр юридических лиц.

8.6. При ликвидации и реорганизации Предприятия увольняемым работникам гарантируется соблюдение их прав и интересов в соответствии с законодательством Российской Федерации.

8.7. При реорганизации Предприятия все документы (управленческие, финансово-хозяйственные, по личному составу и другие) передаются в установленном порядке правопреемнику.

8.8. При ликвидации Предприятия его документы передаются в государственный архив в порядке, установленном законодательством Российской Федерации.

Документ создан в электронной форме. № исх-12-44687/2025 от 16.09.2025. Исполнитель: Карпова Дарья Алексеевна
Страница 51 из 209. Страница создана: 16.09.2025 15:30
ПРАВИТЕЛЬСТВО ЛЕНИНГРАДСКОЙ ОБЛАСТИ

В настоящем документе прошито, пронумеровано
и скреплено печатью 27 (—)
двадцать семь) листа(ов)

Председатель комитета по жилищно –
коммунальному хозяйству Ленинградской области

_____ А.М. Тимков

М.П.

ПРАВИТЕЛЬСТВО ЛЕНИНГРАДСКОЙ ОБЛАСТИ

Документ создан в электронной форме. № исх-12-44687/2025 от 16.09.2025. Исполнитель: Карпова Дарья Алексеевна
Страница 52 из 209. Страница создана: 16.09.2025 15:30

ВЫПИСКА

из Единого государственного реестра юридических лиц

24.07.2024 № ЮЭ9965-24-94491319

дата формирования выписки

Настоящая выписка содержит сведения о юридическом лице

ГОСУДАРСТВЕННОЕ УНИТАРНОЕ ПРЕДПРИЯТИЕ "ВОДОКАНАЛ ЛЕНИНГРАДСКОЙ ОБЛАСТИ"

полное наименование юридического лица

ОГРН 1 1 6 7 8 4 7 1 5 6 3 0 0

включенные в Единый государственный реестр юридических лиц по состоянию на

« 24 » июля 20 24 г.

число месяц прописью год

№ п/п	Наименование показателя	Значение показателя
1	2	3
Наименование		
1	Полное наименование на русском языке	ГОСУДАРСТВЕННОЕ УНИТАРНОЕ ПРЕДПРИЯТИЕ "ВОДОКАНАЛ ЛЕНИНГРАДСКОЙ ОБЛАСТИ"
2	ГРН и дата внесения в ЕГРЮЛ записи, содержащей указанные сведения	1167847156300 29.03.2016
3	Сокращенное наименование на русском языке	ГУП "ЛЕНОБЛВОДОКАНАЛ"
4	ГРН и дата внесения в ЕГРЮЛ записи, содержащей указанные сведения	1167847156300 29.03.2016
Место нахождения и адрес юридического лица		
5	Место нахождения юридического лица	ЛЕНИНГРАДСКАЯ ОБЛАСТЬ, М.Р-Н ВЫБОРГСКИЙ, Г.П. ВЫБОРГСКОЕ
6	ГРН и дата внесения в ЕГРЮЛ записи, содержащей указанные сведения	2194704439720 13.12.2019
7	Адрес юридического лица	188800, ЛЕНИНГРАДСКАЯ ОБЛАСТЬ, Р-Н ВЫБОРГСКИЙ, Г. ВЫБОРГ, УЛ. КУЙБЫШЕВА, Д. 13
8	ГРН и дата внесения в ЕГРЮЛ записи, содержащей указанные сведения	2194704439720 13.12.2019

Документ создан в электронной форме. № исх-12-44687/2025 от 16.09.2025. Исполнитель: Карпова Дарья Алексеевна
Страница 53 из 209. Страница создана: 16.09.2025 15:30
ПРАВИТЕЛЬСТВО ЛЕНИНГРАДСКОЙ ОБЛАСТИ

Сведения о регистрации		
9	Способ образования	Создание юридического лица путем реорганизации в форме выделения
10	ОГРН	1167847156300
11	Дата регистрации	29.03.2016
12	ГРН и дата внесения в ЕГРЮЛ записи, содержащей указанные сведения	1167847156300 29.03.2016
Сведения о регистрирующем органе по месту нахождения юридического лица		
13	Наименование регистрирующего органа	Межрайонная инспекция Федеральной налоговой службы №10 по Ленинградской области
14	Адрес регистрирующего органа	188801, г.Выборг, ул.Гагарина, 27 А
15	ГРН и дата внесения в ЕГРЮЛ записи, содержащей указанные сведения	2164704325806 06.05.2016
Сведения о лице, имеющем право без доверенности действовать от имени юридического лица		
16	ГРН и дата внесения в ЕГРЮЛ сведений о данном лице	2244700092800 29.02.2024
17	Фамилия Имя Отчество	ГОЛОВАНОВ СЕРГЕЙ ИВАНОВИЧ
18	ИНН	470516782406
19	ГРН и дата внесения в ЕГРЮЛ записи, содержащей указанные сведения	2244700092800 29.02.2024
20	Должность	ГЕНЕРАЛЬНЫЙ ДИРЕКТОР
21	ГРН и дата внесения в ЕГРЮЛ записи, содержащей указанные сведения	2244700092800 29.02.2024
22	Пол	мужской
23	ГРН и дата внесения в ЕГРЮЛ записи, содержащей указанные сведения	2244700092800 29.02.2024
24	Гражданство	гражданин Российской Федерации
Сведения об уставном капитале / складочном капитале / уставном фонде / паевом фонде		
25	Вид	УСТАВНЫЙ ФОНД
26	Размер (в рублях)	650479903.03
27	ГРН и дата внесения в ЕГРЮЛ записи, содержащей указанные сведения	2204700578729 28.12.2020
Сведения об участниках / учредителях юридического лица		
28	Участник / учредитель	ЛЕНИНГРАДСКАЯ ОБЛАСТЬ

Документ создан в электронной форме. № исх-12-44687/2025 от 16.09.2025. Исполнитель: Карпова Дарья Алексеевна
Страница 54 из 209. Страница создана: 16.09.2025 15:30
ПРАВИТЕЛЬСТВО ЛЕНИНГРАДСКОЙ ОБЛАСТИ

29	ГРН и дата внесения в ЕГРЮЛ сведений о данном лице	1167847156300 29.03.2016
30	Номинальная стоимость доли (в рублях)	58891505.5
31	ГРН и дата внесения в ЕГРЮЛ записи, содержащей указанные сведения	2174704248123 11.08.2017
	Сведения об органе государственной власти, органе местного самоуправления, юридическом лице, который выступает от имени участника / учредителя	
32	ГРН и дата внесения в ЕГРЮЛ сведений о данном лице	1167847156300 29.03.2016
33	ОГРН	1089848035419
34	ИНН	7839394366
35	Полное наименование	КОМИТЕТ ПО ЖИЛИЩНО-КОММУНАЛЬНОМУ ХОЗЯЙСТВУ ЛЕНИНГРАДСКОЙ ОБЛАСТИ
36	ГРН и дата внесения в ЕГРЮЛ записи, содержащей указанные сведения	2174704248123 11.08.2017
Сведения об учете в налоговом органе		
37	ИНН юридического лица	4703144282
38	КПП юридического лица	470401001
39	Дата постановки на учет в налоговом органе	13.12.2019
40	Сведения о налоговом органе, в котором юридическое лицо состоит (для юридических лиц, прекративших деятельность - состояло) на учете	Межрайонная инспекция Федеральной налоговой службы №10 по Ленинградской области
41	ГРН и дата внесения в ЕГРЮЛ записи, содержащей указанные сведения	2194704439741 13.12.2019
Сведения о регистрации в качестве страхователя по обязательному пенсионному страхованию		
42	Регистрационный номер	057004038570
43	Дата регистрации в качестве страхователя	17.12.2019
44	Наименование территориального органа	Отделение Фонда пенсионного и социального страхования Российской Федерации по Санкт-Петербургу и Ленинградской области
45	ГРН и дата внесения в ЕГРЮЛ записи, содержащей указанные сведения	2194704448937 19.12.2019
Сведения о регистрации в качестве страхователя по обязательному социальному страхованию		
46	Регистрационный номер	470301284947001
47	Дата регистрации в качестве страхователя	31.03.2016
48	Наименование территориального органа	Отделение Фонда пенсионного и социального страхования Российской Федерации по Санкт-Петербургу и Ленинградской области

Документ создан в электронной форме. № исх-12-44687/2025 от 16.09.2025. Исполнитель: Карпова Дарья Алексеевна
Страница 55 из 209. Страница создана: 16.09.2025 15:30
ПРАВИТЕЛЬСТВО ЛЕНИНГРАДСКОЙ ОБЛАСТИ

49	ГРН и дата внесения в ЕГРЮЛ записи, содержащей указанные сведения	2164704474999 20.07.2016
Сведения о видах экономической деятельности по Общероссийскому классификатору видов экономической деятельности		
Сведения об основном виде деятельности		
(ОКВЭД ОК 029-2014 (КДЕС Ред. 2))		
50	Код и наименование вида деятельности	36.00.1 Забор и очистка воды для питьевых и промышленных нужд
51	ГРН и дата внесения в ЕГРЮЛ записи, содержащей указанные сведения	1167847156300 29.03.2016
Сведения о дополнительных видах деятельности		
(ОКВЭД ОК 029-2014 (КДЕС Ред. 2))		
1		
52	Код и наименование вида деятельности	20.13 Производство прочих основных неорганических химических веществ
53	ГРН и дата внесения в ЕГРЮЛ записи, содержащей указанные сведения	2174704372907 20.12.2017
2		
54	Код и наименование вида деятельности	35.30 Производство, передача и распределение пара и горячей воды; кондиционирование воздуха
55	ГРН и дата внесения в ЕГРЮЛ записи, содержащей указанные сведения	1167847156300 29.03.2016
3		
56	Код и наименование вида деятельности	36.00.2 Распределение воды для питьевых и промышленных нужд
57	ГРН и дата внесения в ЕГРЮЛ записи, содержащей указанные сведения	1167847156300 29.03.2016
4		
58	Код и наименование вида деятельности	37.00 Сбор и обработка сточных вод
59	ГРН и дата внесения в ЕГРЮЛ записи, содержащей указанные сведения	1167847156300 29.03.2016
5		
60	Код и наименование вида деятельности	42.21 Строительство инженерных коммуникаций для водоснабжения и водоотведения, газоснабжения
61	ГРН и дата внесения в ЕГРЮЛ записи, содержащей указанные сведения	1167847156300 29.03.2016
6		
62	Код и наименование вида деятельности	42.22.1 Строительство междугородних линий электропередачи и связи
63	ГРН и дата внесения в ЕГРЮЛ записи, содержащей указанные сведения	1167847156300 29.03.2016

Документ создан в электронной форме. № исх-12-44687/2025 от 16.09.2025. Исполнитель: Карпова Дарья Алексеевна
Страница 56 из 209. Страница создана: 16.09.2025 15:30
ПРАВИТЕЛЬСТВО ЛЕНИНГРАДСКОЙ ОБЛАСТИ

7		
64	Код и наименование вида деятельности	42.22.2 Строительство местных линий электропередачи и связи
65	ГРН и дата внесения в ЕГРЮЛ записи, содержащей указанные сведения	1167847156300 29.03.2016
8		
66	Код и наименование вида деятельности	43.22 Производство санитарно-технических работ, монтаж отопительных систем и систем кондиционирования воздуха
67	ГРН и дата внесения в ЕГРЮЛ записи, содержащей указанные сведения	1167847156300 29.03.2016
9		
68	Код и наименование вида деятельности	45.11 Торговля легковыми автомобилями и грузовыми автомобилями малой грузоподъемности
69	ГРН и дата внесения в ЕГРЮЛ записи, содержащей указанные сведения	2184704319710 30.07.2018
10		
70	Код и наименование вида деятельности	46.75 Торговля оптовая химическими продуктами
71	ГРН и дата внесения в ЕГРЮЛ записи, содержащей указанные сведения	2174704372907 20.12.2017
11		
72	Код и наименование вида деятельности	46.77 Торговля оптовая отходами и ломом
73	ГРН и дата внесения в ЕГРЮЛ записи, содержащей указанные сведения	2184704319710 30.07.2018
12		
74	Код и наименование вида деятельности	49.41.3 Аренда грузового автомобильного транспорта с водителем
75	ГРН и дата внесения в ЕГРЮЛ записи, содержащей указанные сведения	1167847156300 29.03.2016
13		
76	Код и наименование вида деятельности	49.50 Деятельность трубопроводного транспорта
77	ГРН и дата внесения в ЕГРЮЛ записи, содержащей указанные сведения	1167847156300 29.03.2016
14		
78	Код и наименование вида деятельности	52.29 Деятельность вспомогательная прочая, связанная с перевозками
79	ГРН и дата внесения в ЕГРЮЛ записи, содержащей указанные сведения	1167847156300 29.03.2016

Документ создан в электронной форме. № исх-12-44687/2025 от 16.09.2025. Исполнитель: Карпова Дарья Алексеевна
Страница 57 из 209. Страница создана: 16.09.2025 15:30
ПРАВИТЕЛЬСТВО ЛЕНИНГРАДСКОЙ ОБЛАСТИ

15		
80	Код и наименование вида деятельности	68.20.2 Аренда и управление собственным или арендованным нежилым недвижимым имуществом
81	ГРН и дата внесения в ЕГРЮЛ записи, содержащей указанные сведения	2194704177930 08.05.2019
16		
82	Код и наименование вида деятельности	70.22 Консультирование по вопросам коммерческой деятельности и управления
83	ГРН и дата внесения в ЕГРЮЛ записи, содержащей указанные сведения	1167847156300 29.03.2016
17		
84	Код и наименование вида деятельности	71.20.1 Испытания и анализ состава и чистоты материалов и веществ: анализ химических и биологических свойств материалов и веществ; испытания и анализ в области гигиены питания, включая ветеринарный контроль и контроль за производством продуктов питания
85	ГРН и дата внесения в ЕГРЮЛ записи, содержащей указанные сведения	1167847156300 29.03.2016
18		
86	Код и наименование вида деятельности	72.19 Научные исследования и разработки в области естественных и технических наук прочие
87	ГРН и дата внесения в ЕГРЮЛ записи, содержащей указанные сведения	1167847156300 29.03.2016
19		
88	Код и наименование вида деятельности	73.11 Деятельность рекламных агентств
89	ГРН и дата внесения в ЕГРЮЛ записи, содержащей указанные сведения	1167847156300 29.03.2016
20		
90	Код и наименование вида деятельности	77.39.11 Аренда и лизинг прочего автомобильного транспорта и оборудования
91	ГРН и дата внесения в ЕГРЮЛ записи, содержащей указанные сведения	1167847156300 29.03.2016
Сведения о лицензиях		
1		
92	Серия и номер лицензии	ЛОД 03597 ВЭ
93	Дата лицензии	23.05.2018
94	Дата начала действия лицензии	23.05.2018
95	Дата окончания действия лицензии	01.10.2037

Документ создан в электронной форме. № исх-12-44687/2025 от 16.09.2025. Исполнитель: Карпова Дарья Алексеевна
Страница 58 из 209. Страница создана: 16.09.2025 15:30
ПРАВИТЕЛЬСТВО ЛЕНИНГРАДСКОЙ ОБЛАСТИ

96	Наименование лицензируемого вида деятельности, на который выдана лицензия	Разведка и добыча полезных ископаемых, в том числе использование отходов горнодобывающего и связанных с ним перерабатывающих производств
97	Наименование лицензирующего органа	Департамент по недропользованию Северо-Западному ФО
98	ГРН и дата внесения в ЕГРЮЛ записи, содержащей указанные сведения	2184704257440 26.05.2018
2		
99	Серия и номер лицензии	ЛОД 47778 ВР
100	Дата лицензии	12.09.2018
101	Дата начала действия лицензии	12.09.2018
102	Дата окончания действия лицензии	01.08.2043
103	Наименование лицензируемого вида деятельности, на который выдана лицензия	Пользование недрами
104	Наименование лицензирующего органа	КОМИТЕТ ПО ПРИРОДНЫМ РЕСУРСАМ ЛЕНИНГРАДСКОЙ ОБЛАСТИ
105	ГРН и дата внесения в ЕГРЮЛ записи, содержащей указанные сведения	2194704099709 11.03.2019
3		
106	Серия и номер лицензии	ЛОД 47777 ВР
107	Дата лицензии	12.09.2018
108	Дата начала действия лицензии	12.09.2018
109	Дата окончания действия лицензии	01.08.2043
110	Наименование лицензируемого вида деятельности, на который выдана лицензия	Пользование недрами
111	Наименование лицензирующего органа	КОМИТЕТ ПО ПРИРОДНЫМ РЕСУРСАМ ЛЕНИНГРАДСКОЙ ОБЛАСТИ
112	ГРН и дата внесения в ЕГРЮЛ записи, содержащей указанные сведения	2194704099819 11.03.2019
4		
113	Серия и номер лицензии	ЛОД 47779 ВР
114	Дата лицензии	12.09.2018
115	Дата начала действия лицензии	12.09.2018
116	Дата окончания действия лицензии	01.08.2043
117	Наименование лицензируемого вида деятельности, на который выдана лицензия	Пользование недрами
118	Наименование лицензирующего органа	КОМИТЕТ ПО ПРИРОДНЫМ РЕСУРСАМ ЛЕНИНГРАДСКОЙ ОБЛАСТИ
119	ГРН и дата внесения в ЕГРЮЛ записи, содержащей указанные сведения	2194704099940 11.03.2019
5		
120	Серия и номер лицензии	ЛОД 47776 ВР
121	Дата лицензии	12.09.2018
122	Дата начала действия лицензии	12.09.2018
123	Дата окончания действия лицензии	01.08.2043
124	Наименование лицензируемого вида деятельности, на который выдана лицензия	Пользование недрами

Документ создан в электронной форме. № исх-12-44687/2025 от 16.09.2025. Исполнитель: Карпова Дарья Алексеевна
Страница 59 из 209. Страница создана: 16.09.2025 15:30
ПРАВИТЕЛЬСТВО ЛЕНИНГРАДСКОЙ ОБЛАСТИ

125	Наименование лицензирующего органа	КОМИТЕТ ПО ПРИРОДНЫМ РЕСУРСАМ ЛЕНИНГРАДСКАЯ ОБЛАСТЬ
126	ГРН и дата внесения в ЕГРЮЛ записи, содержащей указанные сведения	2194704099951 11.03.2019
6		
127	Серия и номер лицензии	ЛОД 47781 ВР
128	Дата лицензии	12.09.2018
129	Дата начала действия лицензии	12.09.2018
130	Дата окончания действия лицензии	01.08.2043
131	Наименование лицензируемого вида деятельности, на который выдана лицензия	Пользование недрами
132	Наименование лицензирующего органа	КОМИТЕТ ПО ПРИРОДНЫМ РЕСУРСАМ ЛЕНИНГРАДСКОЙ ОБЛАСТИ
133	ГРН и дата внесения в ЕГРЮЛ записи, содержащей указанные сведения	2194704099962 11.03.2019
7		
134	Серия и номер лицензии	ЛОД 47783 ВР
135	Дата лицензии	12.09.2018
136	Дата начала действия лицензии	12.09.2018
137	Дата окончания действия лицензии	01.08.2043
138	Наименование лицензируемого вида деятельности, на который выдана лицензия	Пользование недрами
139	Наименование лицензирующего органа	КОМИТЕТ ПО ПРИРОДНЫМ РЕСУРСАМ ЛЕНИНГРАДСКОЙ ОБЛАСТИ
140	ГРН и дата внесения в ЕГРЮЛ записи, содержащей указанные сведения	2194704100138 11.03.2019
8		
141	Серия и номер лицензии	ЛОД 47780 ВР
142	Дата лицензии	12.09.2018
143	Дата начала действия лицензии	12.09.2018
144	Дата окончания действия лицензии	01.08.2043
145	Наименование лицензируемого вида деятельности, на который выдана лицензия	Пользование недрами
146	Наименование лицензирующего органа	КОМИТЕТ ПО ПРИРОДНЫМ РЕСУРСАМ ЛЕНИНГРАДСКОЙ ОБЛАСТИ
147	ГРН и дата внесения в ЕГРЮЛ записи, содержащей указанные сведения	2194704101140 11.03.2019
9		
148	Серия и номер лицензии	ЛОД 47784 ВР
149	Дата лицензии	12.09.2018
150	Дата начала действия лицензии	12.09.2018
151	Дата окончания действия лицензии	01.08.2043
152	Наименование лицензируемого вида деятельности, на который выдана лицензия	Пользование недрами
153	Наименование лицензирующего органа	КОМИТЕТ ПО ПРИРОДНЫМ РЕСУРСАМ ЛЕНИНГРАДСКОЙ ОБЛАСТИ
154	ГРН и дата внесения в ЕГРЮЛ записи, содержащей указанные сведения	2194704101337 11.03.2019

Документ создан в электронной форме. № исх-12-44687/2025 от 16.09.2025. Исполнитель: Карпова Дарья Алексеевна
Страница 60 из 209. Страница создана: 16.09.2025 15:30
ПРАВИТЕЛЬСТВО ЛЕНИНГРАДСКОЙ ОБЛАСТИ

10		
155	Серия и номер лицензии	ЛОД 47782 ВР
156	Дата лицензии	12.09.2018
157	Дата начала действия лицензии	12.09.2018
158	Дата окончания действия лицензии	01.08.2043
159	Наименование лицензируемого вида деятельности, на который выдана лицензия	Пользование недрами
160	Наименование лицензирующего органа	КОМИТЕТ ПО ПРИРОДНЫМ РЕСУРСАМ ЛЕНИНГРАДСКОЙ ОБЛАСТИ
161	ГРН и дата внесения в ЕГРЮЛ записи, содержащей указанные сведения	2194704101348 11.03.2019
11		
162	Серия и номер лицензии	47.01.05.001.Л.000048.12.07
163	Дата лицензии	24.12.2007
164	Дата начала действия лицензии	24.12.2007
165	Наименование лицензируемого вида деятельности, на который выдана лицензия	Деятельность в области использования возбудителей инфекционных заболеваний человека и животных (за исключением случая, если указанная деятельность осуществляется в медицинских целях) и генно-инженерно-модифицированных организмов III и IV степеней потенциальной опасности, осуществляемая в замкнутых системах
166	Наименование лицензирующего органа	Управление Федеральной службы по надзору в сфере защиты прав потребителей и благополучия человека по Ленинградской области
167	ГРН и дата внесения в ЕГРЮЛ записи, содержащей указанные сведения	2194704117441 22.03.2019
12		
168	Серия и номер лицензии	ЛОД 47789 ВР
169	Дата лицензии	12.09.2018
170	Дата начала действия лицензии	12.09.2018
171	Дата окончания действия лицензии	01.08.2043
172	Наименование лицензируемого вида деятельности, на который выдана лицензия	Пользование участками недр для целей геологического изучения и добычи подземных вод, используемых для питьевого водоснабжения населения или технологического обеспечения водой объектов промышленности
173	Наименование лицензирующего органа	Комитет по природным ресурсам Ленинградской области
174	ГРН и дата внесения в ЕГРЮЛ записи, содержащей указанные сведения	2194704196520 20.05.2019
13		
175	Серия и номер лицензии	ЛОД 47793 ВР
176	Дата лицензии	12.09.2018
177	Дата начала действия лицензии	12.09.2018
178	Дата окончания действия лицензии	01.08.2043

Документ создан в электронной форме. № исх-12-44687/2025 от 16.09.2025. Исполнитель: Карпова Дарья Алексеевна
Страница 61 из 209. Страница создана: 16.09.2025 15:30
ПРАВИТЕЛЬСТВО ЛЕНИНГРАДСКОЙ ОБЛАСТИ

179	Наименование лицензируемого вида деятельности, на который выдана лицензия	Пользование участками недр для целей геологического изучения и добычи подземных вод, используемых для питьевого водоснабжения населения или технологического обеспечения водой объектов промышленности
180	Наименование лицензирующего органа	Комитет по природным ресурсам Ленинградской области
181	ГРН и дата внесения в ЕГРЮЛ записи, содержащей указанные сведения	2194704196553 20.05.2019
14		
182	Серия и номер лицензии	ЛОД 47788 ВР
183	Дата лицензии	12.09.2018
184	Дата начала действия лицензии	12.09.2018
185	Дата окончания действия лицензии	01.08.2043
186	Наименование лицензируемого вида деятельности, на который выдана лицензия	Пользование участками недр для целей геологического изучения и добычи подземных вод, используемых для питьевого водоснабжения населения или технологического обеспечения водой объектов промышленности
187	Наименование лицензирующего органа	Комитет по природным ресурсам Ленинградской области
188	ГРН и дата внесения в ЕГРЮЛ записи, содержащей указанные сведения	2194704196564 20.05.2019
15		
189	Серия и номер лицензии	ЛОД 47790 ВР
190	Дата лицензии	12.09.2018
191	Дата начала действия лицензии	12.09.2018
192	Дата окончания действия лицензии	01.08.2043
193	Наименование лицензируемого вида деятельности, на который выдана лицензия	Пользование участками недр для целей геологического изучения и добычи подземных вод, используемых для питьевого водоснабжения населения или технологического обеспечения водой объектов промышленности
194	Наименование лицензирующего органа	Комитет по природным ресурсам Ленинградской области
195	ГРН и дата внесения в ЕГРЮЛ записи, содержащей указанные сведения	2194704196575 20.05.2019
16		
196	Серия и номер лицензии	ЛОД 47786 ВР
197	Дата лицензии	12.09.2018
198	Дата начала действия лицензии	12.09.2018
199	Дата окончания действия лицензии	01.08.2043
200	Наименование лицензируемого вида деятельности, на который выдана лицензия	Пользование участками недр для целей геологического изучения и добычи подземных вод, используемых для питьевого водоснабжения населения или технологического обеспечения водой объектов промышленности

Документ создан в электронной форме. № исх-12-44687/2025 от 16.09.2025. Исполнитель: Карпова Дарья Алексеевна
Страница 62 из 209. Страница создана: 16.09.2025 15:30
ПРАВИТЕЛЬСТВО ЛЕНИНГРАДСКОЙ ОБЛАСТИ

201	Наименование лицензирующего органа	Комитет по природным ресурсам Ленинградской области
202	ГРН и дата внесения в ЕГРЮЛ записи, содержащей указанные сведения	2194704196608 20.05.2019
17		
203	Серия и номер лицензии	ЛОД 47785 ВР
204	Дата лицензии	12.09.2018
205	Дата начала действия лицензии	12.09.2018
206	Дата окончания действия лицензии	16.04.2031
207	Наименование лицензируемого вида деятельности, на который выдана лицензия	Пользование участками недр для целей геологического изучения и добычи подземных вод, используемых для питьевого водоснабжения населения или технологического обеспечения водой объектов промышленности
208	Наименование лицензирующего органа	Комитет по природным ресурсам Ленинградской области
209	ГРН и дата внесения в ЕГРЮЛ записи, содержащей указанные сведения	2194704196619 20.05.2019
18		
210	Серия и номер лицензии	ЛОД 47787 ВР
211	Дата лицензии	12.09.2018
212	Дата начала действия лицензии	12.09.2018
213	Дата окончания действия лицензии	01.08.2043
214	Наименование лицензируемого вида деятельности, на который выдана лицензия	Пользование участками недр для целей геологического изучения и добычи подземных вод, используемых для питьевого водоснабжения населения или технологического обеспечения водой объектов промышленности
215	Наименование лицензирующего органа	Комитет по природным ресурсам Ленинградской области
216	ГРН и дата внесения в ЕГРЮЛ записи, содержащей указанные сведения	2194704196630 20.05.2019
19		
217	Серия и номер лицензии	ЛОД 47791 ВР
218	Дата лицензии	12.09.2018
219	Дата начала действия лицензии	12.09.2018
220	Дата окончания действия лицензии	01.08.2043
221	Наименование лицензируемого вида деятельности, на который выдана лицензия	Пользование участками недр для целей геологического изучения и добычи подземных вод, используемых для питьевого водоснабжения населения или технологического обеспечения водой объектов промышленности
222	Наименование лицензирующего органа	Комитет по природным ресурсам Ленинградской области
223	ГРН и дата внесения в ЕГРЮЛ записи, содержащей указанные сведения	2194704196685 20.05.2019
20		
224	Серия и номер лицензии	ЛОД 47792 ВР

Документ создан в электронной форме. № исх-12-44687/2025 от 16.09.2025. Исполнитель: Карпова Дарья Алексеевна
Страница 63 из 209. Страница создана: 16.09.2025 15:30
ПРАВИТЕЛЬСТВО ЛЕНИНГРАДСКОЙ ОБЛАСТИ

225	Дата лицензии	12.09.2018
226	Дата начала действия лицензии	12.09.2018
227	Дата окончания действия лицензии	01.08.2043
228	Наименование лицензируемого вида деятельности, на который выдана лицензия	Пользование участками недр для целей геологического изучения и добычи подземных вод, используемых для питьевого водоснабжения населения или технологического обеспечения водой объектов промышленности
229	Наименование лицензирующего органа	Комитет по природным ресурсам Ленинградской области
230	ГРН и дата внесения в ЕГРЮЛ записи, содержащей указанные сведения	2194704196718 20.05.2019
21		
231	Серия и номер лицензии	ЛОД 47795 ВР
232	Дата лицензии	12.09.2018
233	Дата начала действия лицензии	12.09.2018
234	Дата окончания действия лицензии	01.08.2043
235	Наименование лицензируемого вида деятельности, на который выдана лицензия	Пользование участками недр для целей геологического изучения и добычи подземных вод, используемых для питьевого водоснабжения населения или технологического обеспечения водой объектов промышленности
236	Наименование лицензирующего органа	Комитет по природным ресурсам Ленинградской области
237	ГРН и дата внесения в ЕГРЮЛ записи, содержащей указанные сведения	2194704196883 21.05.2019
22		
238	Серия и номер лицензии	ЛОД 47797 ВР
239	Дата лицензии	12.09.2018
240	Дата начала действия лицензии	12.09.2018
241	Дата окончания действия лицензии	01.08.2043
242	Наименование лицензируемого вида деятельности, на который выдана лицензия	Пользование участками недр для целей геологического изучения и добычи подземных вод, используемых для питьевого водоснабжения населения или технологического обеспечения водой объектов промышленности
243	Наименование лицензирующего органа	Комитет по природным ресурсам Ленинградской области
244	ГРН и дата внесения в ЕГРЮЛ записи, содержащей указанные сведения	2194704196894 21.05.2019
23		
245	Серия и номер лицензии	ЛОД 47798 ВР
246	Дата лицензии	12.09.2018
247	Дата начала действия лицензии	12.09.2018
248	Дата окончания действия лицензии	01.08.2043

Документ создан в электронной форме. № исх-12-44687/2025 от 16.09.2025. Исполнитель: Карпова Дарья Алексеевна
Страница 64 из 209. Страница создана: 16.09.2025 15:30
ПРАВИТЕЛЬСТВО ЛЕНИНГРАДСКОЙ ОБЛАСТИ

249	Наименование лицензируемого вида деятельности, на который выдана лицензия	Пользование участками недр для целей геологического изучения и добычи подземных вод, используемых для питьевого водоснабжения населения или технологического обеспечения водой объектов промышленности
250	Наименование лицензирующего органа	Комитет по природным ресурсам Ленинградской области
251	ГРН и дата внесения в ЕГРЮЛ записи, содержащей указанные сведения	2194704196905 21.05.2019
24		
252	Серия и номер лицензии	ЛОД 47796 ВР
253	Дата лицензии	12.09.2018
254	Дата начала действия лицензии	12.09.2018
255	Дата окончания действия лицензии	01.08.2043
256	Наименование лицензируемого вида деятельности, на который выдана лицензия	Пользование участками недр для целей геологического изучения и добычи подземных вод, используемых для питьевого водоснабжения населения или технологического обеспечения водой объектов промышленности
257	Наименование лицензирующего органа	Комитет по природным ресурсам Ленинградской области
258	ГРН и дата внесения в ЕГРЮЛ записи, содержащей указанные сведения	2194704196916 21.05.2019
25		
259	Серия и номер лицензии	ЛОД 47794 ВР
260	Дата лицензии	12.09.2018
261	Дата начала действия лицензии	12.09.2018
262	Дата окончания действия лицензии	01.08.2043
263	Наименование лицензируемого вида деятельности, на который выдана лицензия	Пользование участками недр для целей геологического изучения и добычи подземных вод, используемых для питьевого водоснабжения населения или технологического обеспечения водой объектов промышленности
264	Наименование лицензирующего органа	Комитет по природным ресурсам Ленинградской области
265	ГРН и дата внесения в ЕГРЮЛ записи, содержащей указанные сведения	2194704196927 21.05.2019
26		
266	Серия и номер лицензии	ЛОД 47804 ВР
267	Дата лицензии	12.09.2018
268	Дата начала действия лицензии	12.09.2018
269	Дата окончания действия лицензии	01.08.2043
270	Наименование лицензируемого вида деятельности, на который выдана лицензия	Пользование участками недр для целей геологического изучения и добычи подземных вод, используемых для питьевого водоснабжения населения или технологического обеспечения водой объектов промышленности

Документ создан в электронной форме. № исх-12-44687/2025 от 16.09.2025. Исполнитель: Карпова Дарья Алексеевна
Страница 65 из 209. Страница создана: 16.09.2025 15:30
ПРАВИТЕЛЬСТВО ЛЕНИНГРАДСКОЙ ОБЛАСТИ

271	Наименование лицензирующего органа	Комитет по природным ресурсам Ленинградской области
272	ГРН и дата внесения в ЕГРЮЛ записи, содержащей указанные сведения	2194704196950 21.05.2019
27		
273	Серия и номер лицензии	ЛОД 47802 ВР
274	Дата лицензии	12.09.2018
275	Дата начала действия лицензии	12.09.2018
276	Дата окончания действия лицензии	01.08.2043
277	Наименование лицензируемого вида деятельности, на который выдана лицензия	Пользование участками недр для целей геологического изучения и добычи подземных вод, используемых для питьевого водоснабжения населения или технологического обеспечения водой объектов промышленности
278	Наименование лицензирующего органа	Комитет по природным ресурсам Ленинградской области
279	ГРН и дата внесения в ЕГРЮЛ записи, содержащей указанные сведения	2194704196960 21.05.2019
28		
280	Серия и номер лицензии	ЛОД 47800 ВР
281	Дата лицензии	12.09.2018
282	Дата начала действия лицензии	12.09.2018
283	Дата окончания действия лицензии	01.08.2043
284	Наименование лицензируемого вида деятельности, на который выдана лицензия	Пользование участками недр для целей геологического изучения и добычи подземных вод, используемых для питьевого водоснабжения населения или технологического обеспечения водой объектов промышленности
285	Наименование лицензирующего органа	Комитет по природным ресурсам Ленинградской области
286	ГРН и дата внесения в ЕГРЮЛ записи, содержащей указанные сведения	2194704196971 21.05.2019
29		
287	Серия и номер лицензии	ЛОД 47801 ВР
288	Дата лицензии	12.09.2018
289	Дата начала действия лицензии	12.09.2018
290	Дата окончания действия лицензии	01.08.2043
291	Наименование лицензируемого вида деятельности, на который выдана лицензия	Пользование участками недр для целей геологического изучения и добычи подземных вод, используемых для питьевого водоснабжения населения или технологического обеспечения водой объектов промышленности
292	Наименование лицензирующего органа	Комитет по природным ресурсам Ленинградской области
293	ГРН и дата внесения в ЕГРЮЛ записи, содержащей указанные сведения	2194704196982 21.05.2019
30		
294	Серия и номер лицензии	ЛОД 47803 ВР

Документ создан в электронной форме. № исх-12-44687/2025 от 16.09.2025. Исполнитель: Карпова Дарья Алексеевна
Страница 66 из 209. Страница создана: 16.09.2025 15:30
ПРАВИТЕЛЬСТВО ЛЕНИНГРАДСКОЙ ОБЛАСТИ

295	Дата лицензии	12.09.2018
296	Дата начала действия лицензии	12.09.2018
297	Дата окончания действия лицензии	01.08.2043
298	Наименование лицензируемого вида деятельности, на который выдана лицензия	Пользование участками недр для целей геологического изучения и добычи подземных вод, используемых для питьевого водоснабжения населения или технологического обеспечения водой объектов промышленности
299	Наименование лицензирующего органа	Комитет по природным ресурсам Ленинградской области
300	ГРН и дата внесения в ЕГРЮЛ записи, содержащей указанные сведения	2194704196993 21.05.2019
31		
301	Серия и номер лицензии	ЛОД 47805 ВР
302	Дата лицензии	12.09.2018
303	Дата начала действия лицензии	12.09.2018
304	Дата окончания действия лицензии	01.08.2043
305	Наименование лицензируемого вида деятельности, на который выдана лицензия	Пользование участками недр для целей геологического изучения и добычи подземных вод, используемых для питьевого водоснабжения населения или технологического обеспечения водой объектов промышленности
306	Наименование лицензирующего органа	Комитет по природным ресурсам Ленинградской области
307	ГРН и дата внесения в ЕГРЮЛ записи, содержащей указанные сведения	2194704197004 21.05.2019
32		
308	Серия и номер лицензии	ЛОД 47806 ВР
309	Дата лицензии	12.09.2018
310	Дата начала действия лицензии	12.09.2018
311	Дата окончания действия лицензии	01.08.2043
312	Наименование лицензируемого вида деятельности, на который выдана лицензия	Пользование участками недр для целей геологического изучения и добычи подземных вод, используемых для питьевого водоснабжения населения или технологического обеспечения водой объектов промышленности
313	Наименование лицензирующего органа	Комитет по природным ресурсам Ленинградской области
314	ГРН и дата внесения в ЕГРЮЛ записи, содержащей указанные сведения	2194704197015 21.05.2019
33		
315	Серия и номер лицензии	ЛОД 47810 ВР
316	Дата лицензии	12.09.2018
317	Дата начала действия лицензии	12.09.2018
318	Дата окончания действия лицензии	01.08.2043

Документ создан в электронной форме. № исх-12-44687/2025 от 16.09.2025. Исполнитель: Карпова Дарья Алексеевна
Страница 67 из 209. Страница создана: 16.09.2025 15:30
ПРАВИТЕЛЬСТВО ЛЕНИНГРАДСКОЙ ОБЛАСТИ

319	Наименование лицензируемого вида деятельности, на который выдана лицензия	Пользование участками недр для целей геологического изучения и добычи подземных вод, используемых для питьевого водоснабжения населения или технологического обеспечения водой объектов промышленности
320	Наименование лицензирующего органа	Комитет по природным ресурсам Ленинградской области
321	ГРН и дата внесения в ЕГРЮЛ записи, содержащей указанные сведения	2194704197026 21.05.2019
34		
322	Серия и номер лицензии	ЛОД 47811 ВР
323	Дата лицензии	12.09.2018
324	Дата начала действия лицензии	12.09.2018
325	Дата окончания действия лицензии	01.08.2043
326	Наименование лицензируемого вида деятельности, на который выдана лицензия	Пользование участками недр для целей геологического изучения и добычи подземных вод, используемых для питьевого водоснабжения населения или технологического обеспечения водой объектов промышленности
327	Наименование лицензирующего органа	Комитет по природным ресурсам Ленинградской области
328	ГРН и дата внесения в ЕГРЮЛ записи, содержащей указанные сведения	2194704197037 21.05.2019
35		
329	Серия и номер лицензии	ЛОД 47808 ВР
330	Дата лицензии	12.09.2018
331	Дата начала действия лицензии	12.09.2018
332	Дата окончания действия лицензии	01.08.2043
333	Наименование лицензируемого вида деятельности, на который выдана лицензия	Пользование участками недр для целей геологического изучения и добычи подземных вод, используемых для питьевого водоснабжения населения или технологического обеспечения водой объектов промышленности
334	Наименование лицензирующего органа	Комитет по природным ресурсам Ленинградской области
335	ГРН и дата внесения в ЕГРЮЛ записи, содержащей указанные сведения	2194704197059 21.05.2019
36		
336	Серия и номер лицензии	ЛОД 47809 ВР
337	Дата лицензии	12.09.2018
338	Дата начала действия лицензии	12.09.2018
339	Дата окончания действия лицензии	01.08.2043
340	Наименование лицензируемого вида деятельности, на который выдана лицензия	Пользование участками недр для целей геологического изучения и добычи подземных вод, используемых для питьевого водоснабжения населения или технологического обеспечения водой объектов промышленности

Документ создан в электронной форме. № исх-12-44687/2025 от 16.09.2025. Исполнитель: Карпова Дарья Алексеевна
Страница 68 из 209. Страница создана: 16.09.2025 15:30
ПРАВИТЕЛЬСТВО ЛЕНИНГРАДСКОЙ ОБЛАСТИ

341	Наименование лицензирующего органа	Комитет по природным ресурсам Ленинградской области
342	ГРН и дата внесения в ЕГРЮЛ записи, содержащей указанные сведения	2194704197060 21.05.2019
37		
343	Серия и номер лицензии	ЛОД 47835 ВР
344	Дата лицензии	16.11.2018
345	Дата начала действия лицензии	16.11.2018
346	Дата окончания действия лицензии	01.10.2043
347	Наименование лицензируемого вида деятельности, на который выдана лицензия	Пользование участками недр для целей геологического изучения и добычи подземных вод, используемых для питьевого водоснабжения населения или технологического обеспечения водой объектов промышленности
348	Наименование лицензирующего органа	Комитет по природным ресурсам Ленинградской области
349	ГРН и дата внесения в ЕГРЮЛ записи, содержащей указанные сведения	2194704197983 21.05.2019
38		
350	Серия и номер лицензии	ЛОД 47838 ВР
351	Дата лицензии	16.11.2018
352	Дата начала действия лицензии	16.11.2018
353	Дата окончания действия лицензии	01.10.2043
354	Наименование лицензируемого вида деятельности, на который выдана лицензия	Пользование участками недр для целей геологического изучения и добычи подземных вод, используемых для питьевого водоснабжения населения или технологического обеспечения водой объектов промышленности
355	Наименование лицензирующего органа	Комитет по природным ресурсам Ленинградской области
356	ГРН и дата внесения в ЕГРЮЛ записи, содержащей указанные сведения	2194704198005 21.05.2019
39		
357	Серия и номер лицензии	ЛОД 47836 ВР
358	Дата лицензии	16.11.2018
359	Дата начала действия лицензии	16.11.2018
360	Дата окончания действия лицензии	01.10.2043
361	Наименование лицензируемого вида деятельности, на который выдана лицензия	Пользование участками недр для целей геологического изучения и добычи подземных вод, используемых для питьевого водоснабжения населения или технологического обеспечения водой объектов промышленности
362	Наименование лицензирующего органа	Комитет по природным ресурсам Ленинградской области
363	ГРН и дата внесения в ЕГРЮЛ записи, содержащей указанные сведения	2194704198016 21.05.2019
40		
364	Серия и номер лицензии	ЛОД 47840 ВР

Документ создан в электронной форме. № исх-12-44687/2025 от 16.09.2025. Исполнитель: Карпова Дарья Алексеевна
Страница 69 из 209. Страница создана: 16.09.2025 15:30
ПРАВИТЕЛЬСТВО ЛЕНИНГРАДСКОЙ ОБЛАСТИ

365	Дата лицензии	16.11.2018
366	Дата начала действия лицензии	16.11.2018
367	Дата окончания действия лицензии	01.10.2043
368	Наименование лицензируемого вида деятельности, на который выдана лицензия	Пользование участками недр для целей геологического изучения и добычи подземных вод, используемых для питьевого водоснабжения населения или технологического обеспечения водой объектов промышленности
369	Наименование лицензирующего органа	Комитет по природным ресурсам Ленинградской области
370	ГРН и дата внесения в ЕГРЮЛ записи, содержащей указанные сведения	2194704198027 21.05.2019
41		
371	Серия и номер лицензии	ЛОД 47839 ВР
372	Дата лицензии	16.11.2018
373	Дата начала действия лицензии	16.11.2018
374	Дата окончания действия лицензии	01.10.2043
375	Наименование лицензируемого вида деятельности, на который выдана лицензия	Пользование участками недр для целей геологического изучения и добычи подземных вод, используемых для питьевого водоснабжения населения или технологического обеспечения водой объектов промышленности
376	Наименование лицензирующего органа	Комитет по природным ресурсам Ленинградской области
377	ГРН и дата внесения в ЕГРЮЛ записи, содержащей указанные сведения	2194704198049 21.05.2019
42		
378	Серия и номер лицензии	ЛОД 47837 ВР
379	Дата лицензии	16.11.2018
380	Дата начала действия лицензии	16.11.2018
381	Дата окончания действия лицензии	01.10.2043
382	Наименование лицензируемого вида деятельности, на который выдана лицензия	Пользование участками недр для целей геологического изучения и добычи подземных вод, используемых для питьевого водоснабжения населения или технологического обеспечения водой объектов промышленности
383	Наименование лицензирующего органа	Комитет по природным ресурсам Ленинградской области
384	ГРН и дата внесения в ЕГРЮЛ записи, содержащей указанные сведения	2194704198050 21.05.2019
43		
385	Серия и номер лицензии	ЛОД 47848 ВР
386	Дата лицензии	16.11.2018
387	Дата начала действия лицензии	16.11.2018
388	Дата окончания действия лицензии	01.10.2043

Документ создан в электронной форме. № исх-12-44687/2025 от 16.09.2025. Исполнитель: Карпова Дарья Алексеевна
Страница 70 из 209. Страница создана: 16.09.2025 15:30
ПРАВИТЕЛЬСТВО ЛЕНИНГРАДСКОЙ ОБЛАСТИ

389	Наименование лицензируемого вида деятельности, на который выдана лицензия	Пользование участками недр для целей геологического изучения и добычи подземных вод, используемых для питьевого водоснабжения населения или технологического обеспечения водой объектов промышленности
390	Наименование лицензирующего органа	Комитет по природным ресурсам Ленинградской области
391	ГРН и дата внесения в ЕГРЮЛ записи, содержащей указанные сведения	2194704198115 21.05.2019
44		
392	Серия и номер лицензии	ЛОД 47847 ВР
393	Дата лицензии	16.11.2018
394	Дата начала действия лицензии	16.11.2018
395	Дата окончания действия лицензии	01.10.2043
396	Наименование лицензируемого вида деятельности, на который выдана лицензия	Пользование участками недр для целей геологического изучения и добычи подземных вод, используемых для питьевого водоснабжения населения или технологического обеспечения водой объектов промышленности
397	Наименование лицензирующего органа	Комитет по природным ресурсам Ленинградской области
398	ГРН и дата внесения в ЕГРЮЛ записи, содержащей указанные сведения	2194704198126 21.05.2019
45		
399	Серия и номер лицензии	ЛОД 47844 ВР
400	Дата лицензии	16.11.2018
401	Дата начала действия лицензии	16.11.2018
402	Дата окончания действия лицензии	01.10.2043
403	Наименование лицензируемого вида деятельности, на который выдана лицензия	Пользование участками недр для целей геологического изучения и добычи подземных вод, используемых для питьевого водоснабжения населения или технологического обеспечения водой объектов промышленности
404	Наименование лицензирующего органа	Комитет по природным ресурсам Ленинградской области
405	ГРН и дата внесения в ЕГРЮЛ записи, содержащей указанные сведения	2194704198160 21.05.2019
46		
406	Серия и номер лицензии	ЛОД 47852 ВР
407	Дата лицензии	16.11.2018
408	Дата начала действия лицензии	16.11.2018
409	Дата окончания действия лицензии	01.10.2043
410	Наименование лицензируемого вида деятельности, на который выдана лицензия	Пользование участками недр для целей геологического изучения и добычи подземных вод, используемых для питьевого водоснабжения населения или технологического обеспечения водой объектов промышленности

Документ создан в электронной форме. № исх-12-44687/2025 от 16.09.2025. Исполнитель: Карпова Дарья Алексеевна
Страница 71 из 209. Страница создана: 16.09.2025 15:30
ПРАВИТЕЛЬСТВО ЛЕНИНГРАДСКОЙ ОБЛАСТИ

411	Наименование лицензирующего органа	Комитет по природным ресурсам Ленинградской области
412	ГРН и дата внесения в ЕГРЮЛ записи, содержащей указанные сведения	2194704198203 21.05.2019
47		
413	Серия и номер лицензии	ЛОД 47849 ВР
414	Дата лицензии	16.11.2018
415	Дата начала действия лицензии	16.11.2018
416	Дата окончания действия лицензии	01.10.2043
417	Наименование лицензируемого вида деятельности, на который выдана лицензия	Пользование участками недр для целей геологического изучения и добычи подземных вод, используемых для питьевого водоснабжения населения или технологического обеспечения водой объектов промышленности
418	Наименование лицензирующего органа	Комитет по природным ресурсам Ленинградской области
419	ГРН и дата внесения в ЕГРЮЛ записи, содержащей указанные сведения	2194704198225 21.05.2019
48		
420	Серия и номер лицензии	ЛОД 47842 ВР
421	Дата лицензии	16.11.2018
422	Дата начала действия лицензии	16.11.2018
423	Дата окончания действия лицензии	01.10.2043
424	Наименование лицензируемого вида деятельности, на который выдана лицензия	Пользование участками недр для целей геологического изучения и добычи подземных вод, используемых для питьевого водоснабжения населения или технологического обеспечения водой объектов промышленности
425	Наименование лицензирующего органа	Комитет по природным ресурсам Ленинградской области
426	ГРН и дата внесения в ЕГРЮЛ записи, содержащей указанные сведения	2194704198236 21.05.2019
49		
427	Серия и номер лицензии	ЛОД 47841 ВР
428	Дата лицензии	16.11.2018
429	Дата начала действия лицензии	16.11.2018
430	Дата окончания действия лицензии	01.10.2043
431	Наименование лицензируемого вида деятельности, на который выдана лицензия	Пользование участками недр для целей геологического изучения и добычи подземных вод, используемых для питьевого водоснабжения населения или технологического обеспечения водой объектов промышленности
432	Наименование лицензирующего органа	Комитет по природным ресурсам Ленинградской области
433	ГРН и дата внесения в ЕГРЮЛ записи, содержащей указанные сведения	2194704198247 21.05.2019
50		
434	Серия и номер лицензии	ЛОД 47850 ВР

Документ создан в электронной форме. № исх-12-44687/2025 от 16.09.2025. Исполнитель: Карпова Дарья Алексеевна
Страница 72 из 209. Страница создана: 16.09.2025 15:30
ПРАВИТЕЛЬСТВО ЛЕНИНГРАДСКОЙ ОБЛАСТИ

435	Дата лицензии	16.11.2018
436	Дата начала действия лицензии	16.11.2018
437	Дата окончания действия лицензии	01.10.2043
438	Наименование лицензируемого вида деятельности, на который выдана лицензия	Пользование участками недр для целей геологического изучения и добычи подземных вод, используемых для питьевого водоснабжения населения или технологического обеспечения водой объектов промышленности
439	Наименование лицензирующего органа	Комитет по природным ресурсам Ленинградской области
440	ГРН и дата внесения в ЕГРЮЛ записи, содержащей указанные сведения	2194704198258 21.05.2019
51		
441	Серия и номер лицензии	ЛОД 47846 ВР
442	Дата лицензии	16.11.2018
443	Дата начала действия лицензии	16.11.2018
444	Дата окончания действия лицензии	01.10.2043
445	Наименование лицензируемого вида деятельности, на который выдана лицензия	Пользование участками недр для целей геологического изучения и добычи подземных вод, используемых для питьевого водоснабжения населения или технологического обеспечения водой объектов промышленности
446	Наименование лицензирующего органа	Комитет по природным ресурсам Ленинградской области
447	ГРН и дата внесения в ЕГРЮЛ записи, содержащей указанные сведения	2194704198269 21.05.2019
52		
448	Серия и номер лицензии	ЛОД 47851 ВР
449	Дата лицензии	16.11.2018
450	Дата начала действия лицензии	16.11.2018
451	Дата окончания действия лицензии	01.10.2043
452	Наименование лицензируемого вида деятельности, на который выдана лицензия	Пользование участками недр для целей геологического изучения и добычи подземных вод, используемых для питьевого водоснабжения населения или технологического обеспечения водой объектов промышленности
453	Наименование лицензирующего органа	Комитет по природным ресурсам Ленинградской области
454	ГРН и дата внесения в ЕГРЮЛ записи, содержащей указанные сведения	2194704198270 21.05.2019
53		
455	Серия и номер лицензии	ЛОД 47843 ВР
456	Дата лицензии	16.11.2018
457	Дата начала действия лицензии	16.11.2018
458	Дата окончания действия лицензии	01.10.2043

Документ создан в электронной форме. № исх-12-44687/2025 от 16.09.2025. Исполнитель: Карпова Дарья Алексеевна
Страница 73 из 209. Страница создана: 16.09.2025 15:30
ПРАВИТЕЛЬСТВО ЛЕНИНГРАДСКОЙ ОБЛАСТИ

459	Наименование лицензируемого вида деятельности, на который выдана лицензия	Пользование участками недр для целей геологического изучения и добычи подземных вод, используемых для питьевого водоснабжения населения или технологического обеспечения водой объектов промышленности
460	Наименование лицензирующего органа	Комитет по природным ресурсам Ленинградской области
461	ГРН и дата внесения в ЕГРЮЛ записи, содержащей указанные сведения	2194704198280 21.05.2019
54		
462	Серия и номер лицензии	ЛОД 47855 ВР
463	Дата лицензии	16.11.2018
464	Дата начала действия лицензии	16.11.2018
465	Дата окончания действия лицензии	01.10.2043
466	Наименование лицензируемого вида деятельности, на который выдана лицензия	Пользование участками недр для целей геологического изучения и добычи подземных вод, используемых для питьевого водоснабжения населения или технологического обеспечения водой объектов промышленности
467	Наименование лицензирующего органа	Комитет по природным ресурсам Ленинградской области
468	ГРН и дата внесения в ЕГРЮЛ записи, содержащей указанные сведения	2194704198423 21.05.2019
55		
469	Серия и номер лицензии	ЛОД 47856 ВР
470	Дата лицензии	16.11.2018
471	Дата начала действия лицензии	16.11.2018
472	Дата окончания действия лицензии	01.10.2043
473	Наименование лицензируемого вида деятельности, на который выдана лицензия	Пользование участками недр для целей геологического изучения и добычи подземных вод, используемых для питьевого водоснабжения населения или технологического обеспечения водой объектов промышленности
474	Наименование лицензирующего органа	Комитет по природным ресурсам Ленинградской области
475	ГРН и дата внесения в ЕГРЮЛ записи, содержащей указанные сведения	2194704198467 21.05.2019
56		
476	Серия и номер лицензии	ЛОД 47854 ВР
477	Дата лицензии	16.11.2018
478	Дата начала действия лицензии	16.11.2018
479	Дата окончания действия лицензии	01.10.2043
480	Наименование лицензируемого вида деятельности, на который выдана лицензия	Пользование участками недр для целей геологического изучения и добычи подземных вод, используемых для питьевого водоснабжения населения или технологического обеспечения водой объектов промышленности

Документ создан в электронной форме. № исх-12-44687/2025 от 16.09.2025. Исполнитель: Карпова Дарья Алексеевна
Страница 74 из 209. Страница создана: 16.09.2025 15:30
ПРАВИТЕЛЬСТВО ЛЕНИНГРАДСКОЙ ОБЛАСТИ

481	Наименование лицензирующего органа	Комитет по природным ресурсам Ленинградской области
482	ГРН и дата внесения в ЕГРЮЛ записи, содержащей указанные сведения	2194704198489 21.05.2019
57		
483	Серия и номер лицензии	ЛОД 47853 ВР
484	Дата лицензии	16.11.2018
485	Дата начала действия лицензии	16.11.2018
486	Дата окончания действия лицензии	01.10.2043
487	Наименование лицензируемого вида деятельности, на который выдана лицензия	Пользование участками недр для целей геологического изучения и добычи подземных вод, используемых для питьевого водоснабжения населения или технологического обеспечения водой объектов промышленности
488	Наименование лицензирующего органа	Комитет по природным ресурсам Ленинградской области
489	ГРН и дата внесения в ЕГРЮЛ записи, содержащей указанные сведения	2194704198490 21.05.2019
58		
490	Серия и номер лицензии	ЛОД 47845 ВР
491	Дата лицензии	16.11.2018
492	Дата начала действия лицензии	16.11.2018
493	Дата окончания действия лицензии	01.10.2043
494	Наименование лицензируемого вида деятельности, на который выдана лицензия	Пользование участками недр для целей геологического изучения и добычи подземных вод, используемых для питьевого водоснабжения населения или технологического обеспечения водой объектов промышленности
495	Наименование лицензирующего органа	Комитет по природным ресурсам Ленинградской области
496	ГРН и дата внесения в ЕГРЮЛ записи, содержащей указанные сведения	2194704198588 21.05.2019
59		
497	Серия и номер лицензии	ЛОД 47799 ВР
498	Дата лицензии	12.09.2018
499	Дата начала действия лицензии	12.09.2018
500	Дата окончания действия лицензии	01.08.2043
501	Наименование лицензируемого вида деятельности, на который выдана лицензия	Пользование участками недр для целей геологического изучения и добычи подземных вод, используемых для питьевого водоснабжения населения или технологического обеспечения водой объектов промышленности
502	Наименование лицензирующего органа	Комитет по природным ресурсам Ленинградской области
503	ГРН и дата внесения в ЕГРЮЛ записи, содержащей указанные сведения	2194704199578 22.05.2019
60		
504	Серия и номер лицензии	ЛОД 47865 ВР

Документ создан в электронной форме. № исх-12-44687/2025 от 16.09.2025. Исполнитель: Карпова Дарья Алексеевна
Страница 75 из 209. Страница создана: 16.09.2025 15:30
ПРАВИТЕЛЬСТВО ЛЕНИНГРАДСКОЙ ОБЛАСТИ

505	Дата лицензии	21.11.2018
506	Дата начала действия лицензии	21.11.2018
507	Дата окончания действия лицензии	01.10.2043
508	Наименование лицензируемого вида деятельности, на который выдана лицензия	Пользование участками недр для целей геологического изучения и добычи подземных вод, используемых для питьевого водоснабжения населения или технологического обеспечения водой объектов промышленности
509	Наименование лицензирующего органа	Комитет по природным ресурсам Ленинградской области
510	ГРН и дата внесения в ЕГРЮЛ записи, содержащей указанные сведения	2194704199930 22.05.2019
61		
511	Серия и номер лицензии	ЛОД 47834 ВР
512	Дата лицензии	16.11.2018
513	Дата начала действия лицензии	16.11.2018
514	Дата окончания действия лицензии	01.10.2043
515	Наименование лицензируемого вида деятельности, на который выдана лицензия	Пользование участками недр для целей геологического изучения и добычи подземных вод, используемых для питьевого водоснабжения населения или технологического обеспечения водой объектов промышленности
516	Наименование лицензирующего органа	Комитет по природным ресурсам Ленинградской области
517	ГРН и дата внесения в ЕГРЮЛ записи, содержащей указанные сведения	2194704213009 30.05.2019
62		
518	Серия и номер лицензии	АН-78-000488
519	Дата лицензии	27.06.2019
520	Дата начала действия лицензии	27.06.2019
521	Наименование лицензируемого вида деятельности, на который выдана лицензия	Деятельность по перевозкам пассажиров и иных лиц автобусами
522	Наименование лицензирующего органа	СЕВЕРО-ЗАПАДНОЕ МЕЖРЕГИОНАЛЬНОЕ УПРАВЛЕНИЕ ГОСУДАРСТВЕННОГО АВТОДОРОЖНОГО НАДЗОРА ФЕДЕРАЛЬНОЙ СЛУЖБЫ ПО НАДЗОРУ В СФЕРЕ ТРАНСПОРТА
523	ГРН и дата внесения в ЕГРЮЛ записи, содержащей указанные сведения	2194704247659 28.06.2019
63		
524	Серия и номер лицензии	ЛОД 03639 ВР
525	Дата лицензии	04.07.2019
526	Дата начала действия лицензии	04.07.2019
527	Дата окончания действия лицензии	04.06.2025

Документ создан в электронной форме. № исх-12-44687/2025 от 16.09.2025. Исполнитель: Карпова Дарья Алексеевна
Страница 76 из 209. Страница создана: 16.09.2025 15:30
ПРАВИТЕЛЬСТВО ЛЕНИНГРАДСКОЙ ОБЛАСТИ

528	Наименование лицензируемого вида деятельности, на который выдана лицензия	Пользование участками недр для целей геологического изучения и добычи подземных вод, используемых для питьевого водоснабжения населения или технологического обеспечения водой объектов промышленности
529	Наименование лицензирующего органа	Департамент по недропользованию Северо-Западному ФО
530	ГРН и дата внесения в ЕГРЮЛ записи, содержащей указанные сведения	2194704269560 16.07.2019
64		
531	Серия и номер лицензии	ЛОД 03638 ВР
532	Дата лицензии	04.07.2019
533	Дата начала действия лицензии	04.07.2019
534	Дата окончания действия лицензии	04.06.2025
535	Наименование лицензируемого вида деятельности, на который выдана лицензия	Пользование участками недр для целей геологического изучения и добычи подземных вод, используемых для питьевого водоснабжения населения или технологического обеспечения водой объектов промышленности
536	Наименование лицензирующего органа	Департамент по недропользованию Северо-Западному ФО
537	ГРН и дата внесения в ЕГРЮЛ записи, содержащей указанные сведения	2194704269582 16.07.2019
65		
538	Серия и номер лицензии	ЛОД 48018 ВР
539	Дата лицензии	28.11.2019
540	Дата начала действия лицензии	28.11.2019
541	Дата окончания действия лицензии	01.08.2044
542	Наименование лицензируемого вида деятельности, на который выдана лицензия	Пользование недрами
543	Наименование лицензирующего органа	Комитет по природным ресурсам Ленинградской области
544	ГРН и дата внесения в ЕГРЮЛ записи, содержащей указанные сведения	2204700067394 26.02.2020
66		
545	Серия и номер лицензии	ЛОД 48015 ВР
546	Дата лицензии	28.11.2019
547	Дата начала действия лицензии	28.11.2019
548	Дата окончания действия лицензии	01.08.2044
549	Наименование лицензируемого вида деятельности, на который выдана лицензия	Пользование недрами
550	Наименование лицензирующего органа	Комитет по природным ресурсам Ленинградской области
551	ГРН и дата внесения в ЕГРЮЛ записи, содержащей указанные сведения	2204700067405 26.02.2020
67		
552	Серия и номер лицензии	ЛОД 48021 ВР
553	Дата лицензии	28.11.2019

Документ создан в электронной форме. № исх-12-44687/2025 от 16.09.2025. Исполнитель: Карпова Дарья Алексеевна
Страница 77 из 209. Страница создана: 16.09.2025 15:30
ПРАВИТЕЛЬСТВО ЛЕНИНГРАДСКОЙ ОБЛАСТИ

554	Дата начала действия лицензии	28.11.2019
555	Дата окончания действия лицензии	01.08.2044
556	Наименование лицензируемого вида деятельности, на который выдана лицензия	Пользование недрами
557	Наименование лицензирующего органа	Комитет по природным ресурсам Ленинградской области
558	ГРН и дата внесения в ЕГРЮЛ записи, содержащей указанные сведения	2204700067416 26.02.2020
68		
559	Серия и номер лицензии	ЛОД 48020 ВР
560	Дата лицензии	28.11.2019
561	Дата начала действия лицензии	28.11.2019
562	Дата окончания действия лицензии	01.08.2044
563	Наименование лицензируемого вида деятельности, на который выдана лицензия	Пользование недрами
564	Наименование лицензирующего органа	Комитет по природным ресурсам Ленинградской области
565	ГРН и дата внесения в ЕГРЮЛ записи, содержащей указанные сведения	2204700067438 26.02.2020
69		
566	Серия и номер лицензии	ЛОД 48019 ВР
567	Дата лицензии	28.11.2019
568	Дата начала действия лицензии	28.11.2019
569	Дата окончания действия лицензии	01.08.2044
570	Наименование лицензируемого вида деятельности, на который выдана лицензия	Пользование недрами
571	Наименование лицензирующего органа	Комитет по природным ресурсам Ленинградской области
572	ГРН и дата внесения в ЕГРЮЛ записи, содержащей указанные сведения	2204700067449 26.02.2020
70		
573	Серия и номер лицензии	ЛОД 48022 ВР
574	Дата лицензии	28.11.2019
575	Дата начала действия лицензии	28.11.2019
576	Дата окончания действия лицензии	01.08.2044
577	Наименование лицензируемого вида деятельности, на который выдана лицензия	Пользование недрами
578	Наименование лицензирующего органа	Комитет по природным ресурсам Ленинградской области
579	ГРН и дата внесения в ЕГРЮЛ записи, содержащей указанные сведения	2204700067450 26.02.2020
71		
580	Серия и номер лицензии	ЛОД 48023 ВР
581	Дата лицензии	28.11.2019
582	Дата начала действия лицензии	28.11.2019
583	Дата окончания действия лицензии	01.08.2044
584	Наименование лицензируемого вида деятельности, на который выдана лицензия	Пользование недрами

Документ создан в электронной форме. № исх-12-44687/2025 от 16.09.2025. Исполнитель: Карпова Дарья Алексеевна
Страница 78 из 209. Страница создана: 16.09.2025 15:30
ПРАВИТЕЛЬСТВО ЛЕНИНГРАДСКОЙ ОБЛАСТИ

585	Наименование лицензирующего органа	Комитет по природным ресурсам Ленинградской области
586	ГРН и дата внесения в ЕГРЮЛ записи, содержащей указанные сведения	2204700067471 26.02.2020
72		
587	Серия и номер лицензии	ЛОД 48024 ВР
588	Дата лицензии	28.11.2019
589	Дата начала действия лицензии	28.11.2019
590	Дата окончания действия лицензии	01.08.2044
591	Наименование лицензируемого вида деятельности, на который выдана лицензия	Пользование недрами
592	Наименование лицензирующего органа	Комитет по природным ресурсам Ленинградской области
593	ГРН и дата внесения в ЕГРЮЛ записи, содержащей указанные сведения	2204700067482 26.02.2020
73		
594	Серия и номер лицензии	ЛОД 48016 ВР
595	Дата лицензии	28.11.2019
596	Дата начала действия лицензии	28.11.2019
597	Дата окончания действия лицензии	01.08.2044
598	Наименование лицензируемого вида деятельности, на который выдана лицензия	Пользование недрами
599	Наименование лицензирующего органа	Комитет по природным ресурсам Ленинградской области
600	ГРН и дата внесения в ЕГРЮЛ записи, содержащей указанные сведения	2204700067493 26.02.2020
74		
601	Серия и номер лицензии	ЛОД 48026 ВР
602	Дата лицензии	28.11.2019
603	Дата начала действия лицензии	28.11.2019
604	Дата окончания действия лицензии	01.08.2044
605	Наименование лицензируемого вида деятельности, на который выдана лицензия	Пользование недрами
606	Наименование лицензирующего органа	Комитет по природным ресурсам Ленинградской области
607	ГРН и дата внесения в ЕГРЮЛ записи, содержащей указанные сведения	2204700067504 26.02.2020
75		
608	Серия и номер лицензии	ЛОД 48014 ВР
609	Дата лицензии	28.11.2019
610	Дата начала действия лицензии	28.11.2019
611	Дата окончания действия лицензии	01.08.2044
612	Наименование лицензируемого вида деятельности, на который выдана лицензия	Пользование недрами
613	Наименование лицензирующего органа	Комитет по природным ресурсам Ленинградской области
614	ГРН и дата внесения в ЕГРЮЛ записи, содержащей указанные сведения	2204700067515 26.02.2020

Документ создан в электронной форме. № исх-12-44687/2025 от 16.09.2025. Исполнитель: Карпова Дарья Алексеевна
Страница 79 из 209. Страница создана: 16.09.2025 15:30
ПРАВИТЕЛЬСТВО ЛЕНИНГРАДСКОЙ ОБЛАСТИ

76		
615	Серия и номер лицензии	ЛОД 48025 ВР
616	Дата лицензии	28.11.2019
617	Дата начала действия лицензии	28.11.2019
618	Дата окончания действия лицензии	01.08.2044
619	Наименование лицензируемого вида деятельности, на который выдана лицензия	Пользование недрами
620	Наименование лицензирующего органа	Комитет по природным ресурсам Ленинградской области
621	ГРН и дата внесения в ЕГРЮЛ записи, содержащей указанные сведения	2204700067559 26.02.2020
77		
622	Серия и номер лицензии	ЛОД 48274 ВР
623	Дата лицензии	27.11.2020
624	Дата начала действия лицензии	27.11.2020
625	Дата окончания действия лицензии	27.11.2045
626	Наименование лицензируемого вида деятельности, на который выдана лицензия	Пользование участками недр для целей геологического изучения и добычи подземных вод, используемых для питьевого водоснабжения населения или технологического обеспечения водой объектов промышленности
627	Наименование лицензирующего органа	Комитет по природным ресурсам Ленинградской области
628	ГРН и дата внесения в ЕГРЮЛ записи, содержащей указанные сведения	2204700532342 27.11.2020
78		
629	Серия и номер лицензии	ЛОД 48278 ВР
630	Дата лицензии	27.11.2020
631	Дата начала действия лицензии	27.11.2020
632	Дата окончания действия лицензии	27.11.2045
633	Наименование лицензируемого вида деятельности, на который выдана лицензия	Пользование участками недр для целей геологического изучения и добычи подземных вод, используемых для питьевого водоснабжения населения или технологического обеспечения водой объектов промышленности
634	Наименование лицензирующего органа	Комитет по природным ресурсам Ленинградской области
635	ГРН и дата внесения в ЕГРЮЛ записи, содержащей указанные сведения	2204700532353 27.11.2020
79		
636	Серия и номер лицензии	ЛОД 48276 ВР
637	Дата лицензии	27.11.2020
638	Дата начала действия лицензии	27.11.2020
639	Дата окончания действия лицензии	27.11.2045

Документ создан в электронной форме. № исх-12-44687/2025 от 16.09.2025. Исполнитель: Карпова Дарья Алексеевна
Страница 80 из 209. Страница создана: 16.09.2025 15:30
ПРАВИТЕЛЬСТВО ЛЕНИНГРАДСКОЙ ОБЛАСТИ

640	Наименование лицензируемого вида деятельности, на который выдана лицензия	Пользование участками недр для целей геологического изучения и добычи подземных вод, используемых для питьевого водоснабжения населения или технологического обеспечения водой объектов промышленности
641	Наименование лицензирующего органа	Комитет по природным ресурсам Ленинградской области
642	ГРН и дата внесения в ЕГРЮЛ записи, содержащей указанные сведения	2204700532364 27.11.2020
80		
643	Серия и номер лицензии	ЛОД 48277 ВР
644	Дата лицензии	27.11.2020
645	Дата начала действия лицензии	27.11.2020
646	Дата окончания действия лицензии	27.11.2045
647	Наименование лицензируемого вида деятельности, на который выдана лицензия	Пользование участками недр для целей геологического изучения и добычи подземных вод, используемых для питьевого водоснабжения населения или технологического обеспечения водой объектов промышленности
648	Наименование лицензирующего органа	Комитет по природным ресурсам Ленинградской области
649	ГРН и дата внесения в ЕГРЮЛ записи, содержащей указанные сведения	2204700532375 27.11.2020
81		
650	Серия и номер лицензии	ЛОД 48275 ВР
651	Дата лицензии	27.11.2020
652	Дата начала действия лицензии	27.11.2020
653	Дата окончания действия лицензии	27.11.2045
654	Наименование лицензируемого вида деятельности, на который выдана лицензия	Пользование участками недр для целей геологического изучения и добычи подземных вод, используемых для питьевого водоснабжения населения или технологического обеспечения водой объектов промышленности
655	Наименование лицензирующего органа	Комитет по природным ресурсам Ленинградской области
656	ГРН и дата внесения в ЕГРЮЛ записи, содержащей указанные сведения	2204700532386 27.11.2020
82		
657	Серия и номер лицензии	ЛОД 03716 ВР
658	Дата лицензии	14.12.2020
659	Дата начала действия лицензии	14.12.2020
660	Дата окончания действия лицензии	14.12.2030
661	Наименование лицензируемого вида деятельности, на который выдана лицензия	Пользование участками недр для целей геологического изучения и добычи подземных вод, используемых для питьевого водоснабжения населения или технологического обеспечения водой объектов промышленности

Документ создан в электронной форме. № исх-12-44687/2025 от 16.09.2025. Исполнитель: Карпова Дарья Алексеевна
Страница 81 из 209. Страница создана: 16.09.2025 15:30
ПРАВИТЕЛЬСТВО ЛЕНИНГРАДСКОЙ ОБЛАСТИ

662	Наименование лицензирующего органа	Департамент по недропользованию Северо-Западному ФО
663	ГРН и дата внесения в ЕГРЮЛ записи, содержащей указанные сведения	2204700554353 21.12.2020
83		
664	Серия и номер лицензии	ВХ-20 006782 Предостав
665	Дата лицензии	19.05.2021
666	Дата начала действия лицензии	19.05.2021
667	Наименование лицензируемого вида деятельности, на который выдана лицензия	Эксплуатация взрывопожароопасных и химически опасных производственных объектов I, II и III классов опасности
668	Наименование лицензирующего органа	Северо-Западное управление Федеральной службы по экологическому, технологическому и атомному надзору
669	ГРН и дата внесения в ЕГРЮЛ записи, содержащей указанные сведения	2214700144679 20.05.2021
84		
670	Серия и номер лицензии	ЛОД 03722 ВР
671	Дата лицензии	07.06.2021
672	Дата начала действия лицензии	07.06.2021
673	Дата окончания действия лицензии	07.06.2031
674	Наименование лицензируемого вида деятельности, на который выдана лицензия	Пользование участками недр для целей геологического изучения и добычи подземных вод, используемых для питьевого водоснабжения населения или технологического обеспечения водой объектов промышленности
675	Наименование лицензирующего органа	Департамент по недропользованию по Северо-Западному федеральному округу, на континентальном шельфе и в Мировом океане
676	ГРН и дата внесения в ЕГРЮЛ записи, содержащей указанные сведения	2214700170606 09.06.2021
85		
677	Серия и номер лицензии	ЛОД 03721 ВР
678	Дата лицензии	07.06.2021
679	Дата начала действия лицензии	07.06.2021
680	Дата окончания действия лицензии	07.06.2031
681	Наименование лицензируемого вида деятельности, на который выдана лицензия	Пользование участками недр для целей геологического изучения и добычи подземных вод, используемых для питьевого водоснабжения населения или технологического обеспечения водой объектов промышленности
682	Наименование лицензирующего органа	Департамент по недропользованию по Северо-Западному федеральному округу, на континентальном шельфе и в Мировом океане
683	ГРН и дата внесения в ЕГРЮЛ записи, содержащей указанные сведения	2214700170617 09.06.2021
86		
684	Серия и номер лицензии	ЛОД 03723 ВР

Документ создан в электронной форме. № исх-12-44687/2025 от 16.09.2025. Исполнитель: Карпова Дарья Алексеевна
Страница 82 из 209. Страница создана: 16.09.2025 15:30
ПРАВИТЕЛЬСТВО ЛЕНИНГРАДСКОЙ ОБЛАСТИ

685	Дата лицензии	07.06.2021
686	Дата начала действия лицензии	07.06.2021
687	Дата окончания действия лицензии	07.06.2031
688	Наименование лицензируемого вида деятельности, на который выдана лицензия	Пользование участками недр для целей геологического изучения и добычи подземных вод, используемых для питьевого водоснабжения населения или технологического обеспечения водой объектов промышленности
689	Наименование лицензирующего органа	Департамент по недропользованию по Северо-Западному федеральному округу, на континентальном шельфе и в Мировом океане
690	ГРН и дата внесения в ЕГРЮЛ записи, содержащей указанные сведения	2214700170628 09.06.2021
87		
691	Серия и номер лицензии	ЛОД 03729 ВР
692	Дата лицензии	25.11.2021
693	Дата начала действия лицензии	25.11.2021
694	Дата окончания действия лицензии	25.11.2048
695	Наименование лицензируемого вида деятельности, на который выдана лицензия	Пользование участками недр для целей геологического изучения и добычи подземных вод, используемых для питьевого водоснабжения населения или технологического обеспечения водой объектов промышленности
696	Наименование лицензирующего органа	Департамент по недропользованию по Северо-Западному федеральному округу, на континентальном шельфе и в Мировом океане
697	ГРН и дата внесения в ЕГРЮЛ записи, содержащей указанные сведения	2214700560292 06.12.2021
88		
698	Серия и номер лицензии	ЛОД 03728 ВР
699	Дата лицензии	25.11.2021
700	Дата начала действия лицензии	25.11.2021
701	Дата окончания действия лицензии	25.11.2051
702	Наименование лицензируемого вида деятельности, на который выдана лицензия	Пользование участками недр для целей геологического изучения и добычи подземных вод, используемых для питьевого водоснабжения населения или технологического обеспечения водой объектов промышленности
703	Наименование лицензирующего органа	Департамент по недропользованию по Северо-Западному федеральному округу, на континентальном шельфе и в Мировом океане
704	ГРН и дата внесения в ЕГРЮЛ записи, содержащей указанные сведения	2214700560303 06.12.2021
89		
705	Серия и номер лицензии	ЛОД 03730 ВЭ
706	Дата лицензии	01.12.2021

Документ создан в электронной форме. № исх-12-44687/2025 от 16.09.2025. Исполнитель: Карпова Дарья Алексеевна
Страница 83 из 209. Страница создана: 16.09.2025 15:30
ПРАВИТЕЛЬСТВО ЛЕНИНГРАДСКОЙ ОБЛАСТИ

707	Дата начала действия лицензии	01.12.2021
708	Дата окончания действия лицензии	01.12.2041
709	Наименование лицензируемого вида деятельности, на который выдана лицензия	Пользование участками недр для целей геологического изучения и добычи подземных вод, используемых для питьевого водоснабжения населения или технологического обеспечения водой объектов промышленности
710	Наименование лицензирующего органа	Департамент по недропользованию по Северо-Западному федеральному округу, на континентальном шельфе и в Мировом океане
711	ГРН и дата внесения в ЕГРЮЛ записи, содержащей указанные сведения	2214700560435 06.12.2021
90		
712	Серия и номер лицензии	ЛОД 03744 ВР
713	Дата лицензии	30.12.2021
714	Дата начала действия лицензии	30.12.2021
715	Дата окончания действия лицензии	30.12.2051
716	Наименование лицензируемого вида деятельности, на который выдана лицензия	Пользование участками недр для целей геологического изучения и добычи подземных вод, используемых для питьевого водоснабжения населения или технологического обеспечения водой объектов промышленности
717	Наименование лицензирующего органа	Департамент по недропользованию по Северо-Западному федеральному округу, на континентальном шельфе и в Мировом океане
718	ГРН и дата внесения в ЕГРЮЛ записи, содержащей указанные сведения	2224700005748 10.01.2022
91		
719	Серия и номер лицензии	ЛОД 03745 ВР
720	Дата лицензии	30.12.2021
721	Дата начала действия лицензии	30.12.2021
722	Дата окончания действия лицензии	30.12.2051
723	Наименование лицензируемого вида деятельности, на который выдана лицензия	Пользование участками недр для целей геологического изучения и добычи подземных вод, используемых для питьевого водоснабжения населения или технологического обеспечения водой объектов промышленности
724	Наименование лицензирующего органа	Департамент по недропользованию по Северо-Западному федеральному округу, на континентальном шельфе и в Мировом океане
725	ГРН и дата внесения в ЕГРЮЛ записи, содержащей указанные сведения	2224700005759 10.01.2022
92		
726	Серия и номер лицензии	ЛОД 002984 ВР
727	Дата лицензии	06.05.2022
728	Дата начала действия лицензии	06.05.2022

Документ создан в электронной форме. № исх-12-44687/2025 от 16.09.2025. Исполнитель: Карпова Дарья Алексеевна
Страница 84 из 209. Страница создана: 16.09.2025 15:30
ПРАВИТЕЛЬСТВО ЛЕНИНГРАДСКОЙ ОБЛАСТИ

729	Дата окончания действия лицензии	16.05.2052
730	Наименование лицензируемого вида деятельности, на который выдана лицензия	Пользование участками недр для целей геологического изучения и добычи подземных вод, используемых для питьевого водоснабжения населения или технологического обеспечения водой объектов промышленности
731	Наименование лицензирующего органа	Департамент по недропользованию по Северо-Западному федеральному округу, на континентальном шельфе и в Мировом океане
732	ГРН и дата внесения в ЕГРЮЛ записи, содержащей указанные сведения	2224700172464 02.06.2022
93		
733	Серия и номер лицензии	ЛОД 002689 ВР
734	Дата лицензии	27.04.2022
735	Дата начала действия лицензии	27.04.2022
736	Дата окончания действия лицензии	25.04.2052
737	Наименование лицензируемого вида деятельности, на который выдана лицензия	Пользование участками недр для целей геологического изучения и добычи подземных вод, используемых для питьевого водоснабжения населения или технологического обеспечения водой объектов промышленности
738	Наименование лицензирующего органа	Департамент по недропользованию по Северо-Западному федеральному округу, на континентальном шельфе и в Мировом океане
739	ГРН и дата внесения в ЕГРЮЛ записи, содержащей указанные сведения	2224700172475 02.06.2022
94		
740	Серия и номер лицензии	ЛОД 002983 ВР
741	Дата лицензии	06.05.2022
742	Дата начала действия лицензии	06.05.2022
743	Дата окончания действия лицензии	16.05.2052
744	Наименование лицензируемого вида деятельности, на который выдана лицензия	Пользование участками недр для целей геологического изучения и добычи подземных вод, используемых для питьевого водоснабжения населения или технологического обеспечения водой объектов промышленности
745	Наименование лицензирующего органа	Департамент по недропользованию по Северо-Западному федеральному округу, на континентальном шельфе и в Мировом океане
746	ГРН и дата внесения в ЕГРЮЛ записи, содержащей указанные сведения	2224700172486 02.06.2022
95		
747	Серия и номер лицензии	ЛОД 004548 ВР
748	Дата лицензии	22.06.2022
749	Дата начала действия лицензии	22.06.2022
750	Дата окончания действия лицензии	22.06.2052

Документ создан в электронной форме. № исх-12-44687/2025 от 16.09.2025. Исполнитель: Карпова Дарья Алексеевна
Страница 85 из 209. Страница создана: 16.09.2025 15:30
ПРАВИТЕЛЬСТВО ЛЕНИНГРАДСКОЙ ОБЛАСТИ

751	Наименование лицензируемого вида деятельности, на который выдана лицензия	Пользование участками недр для целей геологического изучения и добычи подземных вод, используемых для питьевого водоснабжения населения или технологического обеспечения водой объектов промышленности
752	Наименование лицензирующего органа	Департамент по недропользованию по Северо-Западному федеральному округу, на континентальном шельфе и в Мировом океане
753	ГРН и дата внесения в ЕГРЮЛ записи, содержащей указанные сведения	2224700218268 01.07.2022
96		
754	Серия и номер лицензии	ЛОД 004549 ВР
755	Дата лицензии	22.06.2022
756	Дата начала действия лицензии	22.06.2022
757	Дата окончания действия лицензии	22.06.2052
758	Наименование лицензируемого вида деятельности, на который выдана лицензия	Пользование участками недр для целей геологического изучения и добычи подземных вод, используемых для питьевого водоснабжения населения или технологического обеспечения водой объектов промышленности
759	Наименование лицензирующего органа	Департамент по недропользованию по Северо-Западному федеральному округу, на континентальном шельфе и в Мировом океане
760	ГРН и дата внесения в ЕГРЮЛ записи, содержащей указанные сведения	2224700218280 01.07.2022
97		
761	Серия и номер лицензии	ЛОД 004547 ВР
762	Дата лицензии	22.06.2022
763	Дата начала действия лицензии	22.06.2022
764	Дата окончания действия лицензии	22.06.2052
765	Наименование лицензируемого вида деятельности, на который выдана лицензия	Пользование участками недр для целей геологического изучения и добычи подземных вод, используемых для питьевого водоснабжения населения или технологического обеспечения водой объектов промышленности
766	Наименование лицензирующего органа	Департамент по недропользованию по Северо-Западному федеральному округу, на континентальном шельфе и в Мировом океане
767	ГРН и дата внесения в ЕГРЮЛ записи, содержащей указанные сведения	2224700218290 01.07.2022
98		
768	Серия и номер лицензии	АН 78-000488
769	Дата лицензии	27.06.2019
770	Дата начала действия лицензии	27.06.2019
771	Наименование лицензируемого вида деятельности, на который выдана лицензия	Деятельность по перевозкам пассажиров и иных лиц автобусами

Документ создан в электронной форме. № исх-12-44687/2025 от 16.09.2025. Исполнитель: Карпова Дарья Алексеевна
Страница 86 из 209. Страница создана: 16.09.2025 15:30
ПРАВИТЕЛЬСТВО ЛЕНИНГРАДСКОЙ ОБЛАСТИ

772	Наименование лицензирующего органа	СЕВЕРО-ЗАПАДНОЕ МЕЖРЕГИОНАЛЬНОЕ УПРАВЛЕНИЕ ГОСУДАРСТВЕННОГО АВТОДОРОЖНОГО НАДЗОРА ФЕДЕРАЛЬНОЙ СЛУЖБЫ ПО НАДЗОРУ В СФЕРЕ ТРАНСПОРТА
773	ГРН и дата внесения в ЕГРЮЛ записи, содержащей указанные сведения	2224700293750 14.09.2022
99		
774	Серия и номер лицензии	Л057-00109-47/00644946
775	Дата лицензии	19.05.2021
776	Дата начала действия лицензии	19.05.2021
777	Наименование лицензируемого вида деятельности, на который выдана лицензия	Эксплуатация взрывопожароопасных и химически опасных производственных объектов I, II и III классов опасности
778	Наименование лицензирующего органа	СЕВЕРО-ЗАПАДНОЕ УПРАВЛЕНИЕ ФЕДЕРАЛЬНОЙ СЛУЖБЫ ПО ЭКОЛОГИЧЕСКОМУ, ТЕХНОЛОГИЧЕСКОМУ И АТОМНОМУ НАДЗОРУ
779	ГРН и дата внесения в ЕГРЮЛ записи, содержащей указанные сведения	2234700089831 23.03.2023
100		
780	Серия и номер лицензии	ЛОД 013183 ВР
781	Дата лицензии	20.03.2023
782	Дата начала действия лицензии	20.03.2023
783	Дата окончания действия лицензии	17.03.2048
784	Наименование лицензируемого вида деятельности, на который выдана лицензия	Пользование недрами
785	Наименование лицензирующего органа	КОМИТЕТ ПО ПРИРОДНЫМ РЕСУРСАМ ЛЕНИНГРАДСКОЙ ОБЛАСТИ
786	ГРН и дата внесения в ЕГРЮЛ записи, содержащей указанные сведения	2234700187027 14.06.2023
101		
787	Серия и номер лицензии	ЛОД 013182 ВР
788	Дата лицензии	20.03.2023
789	Дата начала действия лицензии	20.03.2023
790	Дата окончания действия лицензии	17.03.2048
791	Наименование лицензируемого вида деятельности, на который выдана лицензия	Пользование недрами
792	Наименование лицензирующего органа	КОМИТЕТ ПО ПРИРОДНЫМ РЕСУРСАМ ЛЕНИНГРАДСКОЙ ОБЛАСТИ
793	ГРН и дата внесения в ЕГРЮЛ записи, содержащей указанные сведения	2234700187050 14.06.2023
102		
794	Серия и номер лицензии	ЛОД 013181 ВР
795	Дата лицензии	20.03.2023
796	Дата начала действия лицензии	20.03.2023
797	Дата окончания действия лицензии	17.03.2048

Документ создан в электронной форме. № исх-12-44687/2025 от 16.09.2025. Исполнитель: Карпова Дарья Алексеевна
Страница 87 из 209. Страница создана: 16.09.2025 15:30
ПРАВИТЕЛЬСТВО ЛЕНИНГРАДСКОЙ ОБЛАСТИ

798	Наименование лицензируемого вида деятельности, на который выдана лицензия	Пользование недрами
799	Наименование лицензирующего органа	КОМИТЕТ ПО ПРИРОДНЫМ РЕСУРСАМ ЛЕНИНГРАДСКОЙ ОБЛАСТИ
800	ГРН и дата внесения в ЕГРЮЛ записи, содержащей указанные сведения	2234700187071 14.06.2023
103		
801	Серия и номер лицензии	ЛОД 013184 ВР
802	Дата лицензии	20.03.2023
803	Дата начала действия лицензии	20.03.2023
804	Дата окончания действия лицензии	17.03.2048
805	Наименование лицензируемого вида деятельности, на который выдана лицензия	Пользование недрами
806	Наименование лицензирующего органа	КОМИТЕТ ПО ПРИРОДНЫМ РЕСУРСАМ ЛЕНИНГРАДСКОЙ ОБЛАСТИ
807	ГРН и дата внесения в ЕГРЮЛ записи, содержащей указанные сведения	2234700187093 14.06.2023
104		
808	Серия и номер лицензии	ЛОД 013185 ВР
809	Дата лицензии	20.03.2023
810	Дата начала действия лицензии	20.03.2023
811	Дата окончания действия лицензии	17.03.2048
812	Наименование лицензируемого вида деятельности, на который выдана лицензия	Пользование недрами
813	Наименование лицензирующего органа	КОМИТЕТ ПО ПРИРОДНЫМ РЕСУРСАМ ЛЕНИНГРАДСКОЙ ОБЛАСТИ
814	ГРН и дата внесения в ЕГРЮЛ записи, содержащей указанные сведения	2234700187104 14.06.2023
105		
815	Серия и номер лицензии	ЛОД 013180 ВР
816	Дата лицензии	20.03.2023
817	Дата начала действия лицензии	20.03.2023
818	Дата окончания действия лицензии	17.03.2048
819	Наименование лицензируемого вида деятельности, на который выдана лицензия	Пользование недрами
820	Наименование лицензирующего органа	КОМИТЕТ ПО ПРИРОДНЫМ РЕСУРСАМ ЛЕНИНГРАДСКОЙ ОБЛАСТИ
821	ГРН и дата внесения в ЕГРЮЛ записи, содержащей указанные сведения	2234700187159 14.06.2023
106		
822	Серия и номер лицензии	ЛОД 013178 ВЭ
823	Дата лицензии	20.03.2023
824	Дата начала действия лицензии	20.03.2023
825	Дата окончания действия лицензии	17.03.2048
826	Наименование лицензируемого вида деятельности, на который выдана лицензия	Пользование недрами
827	Наименование лицензирующего органа	КОМИТЕТ ПО ПРИРОДНЫМ РЕСУРСАМ ЛЕНИНГРАДСКОЙ ОБЛАСТИ

Документ создан в электронной форме. № исх-12-44687/2025 от 16.09.2025. Исполнитель: Карпова Дарья Алексеевна
Страница 88 из 209. Страница создана: 16.09.2025 15:30
ПРАВИТЕЛЬСТВО ЛЕНИНГРАДСКОЙ ОБЛАСТИ

828	ГРН и дата внесения в ЕГРЮЛ записи, содержащей указанные сведения	2234700187270 14.06.2023
107		
829	Серия и номер лицензии	ЛОД 012356 ВЭ
830	Дата лицензии	13.02.2023
831	Дата начала действия лицензии	13.02.2023
832	Дата окончания действия лицензии	07.02.2048
833	Наименование лицензируемого вида деятельности, на который выдана лицензия	Пользование недрами
834	Наименование лицензирующего органа	КОМИТЕТ ПО ПРИРОДНЫМ РЕСУРСАМ ЛЕНИНГРАДСКОЙ ОБЛАСТИ
835	ГРН и дата внесения в ЕГРЮЛ записи, содержащей указанные сведения	2234700189997 16.06.2023
108		
836	Серия и номер лицензии	ЛОД 012350 ВР
837	Дата лицензии	13.02.2023
838	Дата начала действия лицензии	13.02.2023
839	Дата окончания действия лицензии	07.02.2048
840	Наименование лицензируемого вида деятельности, на который выдана лицензия	Пользование недрами
841	Наименование лицензирующего органа	КОМИТЕТ ПО ПРИРОДНЫМ РЕСУРСАМ ЛЕНИНГРАДСКОЙ ОБЛАСТИ
842	ГРН и дата внесения в ЕГРЮЛ записи, содержащей указанные сведения	2234700191284 16.06.2023
109		
843	Серия и номер лицензии	ЛОД 011211 ВР
844	Дата лицензии	30.12.2022
845	Дата начала действия лицензии	30.12.2022
846	Дата окончания действия лицензии	29.12.2047
847	Наименование лицензируемого вида деятельности, на который выдана лицензия	Пользование недрами
848	Наименование лицензирующего органа	КОМИТЕТ ПО ПРИРОДНЫМ РЕСУРСАМ ЛЕНИНГРАДСКОЙ ОБЛАСТИ
849	ГРН и дата внесения в ЕГРЮЛ записи, содержащей указанные сведения	2234700191328 17.06.2023
110		
850	Серия и номер лицензии	ЛОД 011212 ВР
851	Дата лицензии	30.12.2022
852	Дата начала действия лицензии	30.12.2022
853	Дата окончания действия лицензии	29.12.2047
854	Наименование лицензируемого вида деятельности, на который выдана лицензия	Пользование недрами
855	Наименование лицензирующего органа	КОМИТЕТ ПО ПРИРОДНЫМ РЕСУРСАМ ЛЕНИНГРАДСКОЙ ОБЛАСТИ
856	ГРН и дата внесения в ЕГРЮЛ записи, содержащей указанные сведения	2234700191339 17.06.2023
111		
857	Серия и номер лицензии	ЛОД 011213 ВР
858	Дата лицензии	30.12.2022

Документ создан в электронной форме. № исх-12-44687/2025 от 16.09.2025. Исполнитель: Карпова Дарья Алексеевна
Страница 89 из 209. Страница создана: 16.09.2025 15:30
ПРАВИТЕЛЬСТВО ЛЕНИНГРАДСКОЙ ОБЛАСТИ

859	Дата начала действия лицензии	30.12.2022
860	Дата окончания действия лицензии	29.12.2047
861	Наименование лицензируемого вида деятельности, на который выдана лицензия	Пользование недрами
862	Наименование лицензирующего органа	КОМИТЕТ ПО ПРИРОДНЫМ РЕСУРСАМ ЛЕНИНГРАДСКОЙ ОБЛАСТИ
863	ГРН и дата внесения в ЕГРЮЛ записи, содержащей указанные сведения	2234700191340 17.06.2023
112		
864	Серия и номер лицензии	ЛОД 011210 ВР
865	Дата лицензии	30.12.2022
866	Дата начала действия лицензии	30.12.2022
867	Дата окончания действия лицензии	29.12.2047
868	Наименование лицензируемого вида деятельности, на который выдана лицензия	Пользование недрами
869	Наименование лицензирующего органа	КОМИТЕТ ПО ПРИРОДНЫМ РЕСУРСАМ ЛЕНИНГРАДСКОЙ ОБЛАСТИ
870	ГРН и дата внесения в ЕГРЮЛ записи, содержащей указанные сведения	2234700191471 17.06.2023
113		
871	Серия и номер лицензии	ЛОД 03640 ВР
872	Дата лицензии	04.07.2019
873	Дата начала действия лицензии	04.07.2019
874	Дата окончания действия лицензии	01.06.2027
875	Наименование лицензируемого вида деятельности, на который выдана лицензия	Пользование участками недр для целей геологического изучения и добычи подземных вод, используемых для питьевого водоснабжения населения или технологического обеспечения водой объектов промышленности
876	Наименование лицензирующего органа	ДЕПАРТАМЕНТ ПО НЕДРОПОЛЬЗОВАНИЮ ПО СЕВЕРО-ЗАПАДНОМУ ФЕДЕРАЛЬНОМУ ОКРУГУ, НА КОНТИНЕНТАЛЬНОМ ШЕЛЬФЕ И В МИРОВОМ ОКЕАНЕ
877	ГРН и дата внесения в ЕГРЮЛ записи, содержащей указанные сведения	2234700403100 20.10.2023
114		
878	Серия и номер лицензии	ЛОД 021900 ВР
879	Дата лицензии	20.02.2024
880	Дата начала действия лицензии	20.02.2024
881	Дата окончания действия лицензии	20.02.2054
882	Наименование лицензируемого вида деятельности, на который выдана лицензия	Пользование участками недр для целей геологического изучения и добычи подземных вод, используемых для питьевого водоснабжения населения или технологического обеспечения водой объектов промышленности

Документ создан в электронной форме. № исх-12-44687/2025 от 16.09.2025. Исполнитель: Карпова Дарья Алексеевна
Страница 90 из 209. Страница создана: 16.09.2025 15:30
ПРАВИТЕЛЬСТВО ЛЕНИНГРАДСКОЙ ОБЛАСТИ

883	Наименование лицензирующего органа	ДЕПАРТАМЕНТ ПО НЕДРОПОЛЬЗОВАНИЮ ПО СЕВЕРО-ЗАПАДНОМУ ФЕДЕРАЛЬНОМУ ОКРУГУ, НА КОНТИНЕНТАЛЬНОМ ШЕЛЬФЕ И В МИРОВОМ ОКЕАНЕ
884	ГРН и дата внесения в ЕГРЮЛ записи, содержащей указанные сведения	2244700082790 26.02.2024
115		
885	Серия и номер лицензии	ЛОД 021901 ВР
886	Дата лицензии	20.02.2024
887	Дата начала действия лицензии	20.02.2024
888	Дата окончания действия лицензии	20.02.2054
889	Наименование лицензируемого вида деятельности, на который выдана лицензия	Пользование участками недр для целей геологического изучения и добычи подземных вод, используемых для питьевого водоснабжения населения или технологического обеспечения водой объектов промышленности
890	Наименование лицензирующего органа	ДЕПАРТАМЕНТ ПО НЕДРОПОЛЬЗОВАНИЮ ПО СЕВЕРО-ЗАПАДНОМУ ФЕДЕРАЛЬНОМУ ОКРУГУ, НА КОНТИНЕНТАЛЬНОМ ШЕЛЬФЕ И В МИРОВОМ ОКЕАНЕ
891	ГРН и дата внесения в ЕГРЮЛ записи, содержащей указанные сведения	2244700082801 26.02.2024
116		
892	Серия и номер лицензии	ЛОД 021899 ВР
893	Дата лицензии	20.02.2024
894	Дата начала действия лицензии	20.02.2024
895	Дата окончания действия лицензии	20.02.2054
896	Наименование лицензируемого вида деятельности, на который выдана лицензия	Пользование участками недр для целей геологического изучения и добычи подземных вод, используемых для питьевого водоснабжения населения или технологического обеспечения водой объектов промышленности
897	Наименование лицензирующего органа	ДЕПАРТАМЕНТ ПО НЕДРОПОЛЬЗОВАНИЮ ПО СЕВЕРО-ЗАПАДНОМУ ФЕДЕРАЛЬНОМУ ОКРУГУ, НА КОНТИНЕНТАЛЬНОМ ШЕЛЬФЕ И В МИРОВОМ ОКЕАНЕ
898	ГРН и дата внесения в ЕГРЮЛ записи, содержащей указанные сведения	2244700082911 26.02.2024
Сведения о правопредшественнике		
1		
899	ОГРН	1027802755562
900	ИНН	4700001007
901	Полное наименование юридического лица	ГОСУДАРСТВЕННОЕ ПРЕДПРИЯТИЕ "УЧЕБНО-КУРСОВОЙ КОМБИНАТ" ЛЕНИНГРАДСКОЙ ОБЛАСТИ
902	ГРН и дата внесения в ЕГРЮЛ записи, содержащей указанные сведения	1167847156300 29.03.2016

Документ создан в электронной форме. № исх-12-44687/2025 от 16.09.2025. Исполнитель: Карпова Дарья Алексеевна
Страница 91 из 209. Страница создана: 16.09.2025 15:30
ПРАВИТЕЛЬСТВО ЛЕНИНГРАДСКОЙ ОБЛАСТИ

2		
903	ОГРН	1024701848698
904	ИНН	4715003906
905	Полное наименование юридического лица	ГОСУДАРСТВЕННОЕ УНИТАРНОЕ ПРЕДПРИЯТИЕ ЛЕНИНГРАДСКОЙ ОБЛАСТИ "ВОДОКАНАЛ ГОРОДА ТИХВИНА"
906	ГРН и дата внесения в ЕГРЮЛ записи, содержащей указанные сведения	2174704247199 11.08.2017
3		
907	ОГРН	1164704057000
908	ИНН	4715030829
909	Полное наименование юридического лица	ГОСУДАРСТВЕННОЕ УНИТАРНОЕ ПРЕДПРИЯТИЕ ЛЕНИНГРАДСКОЙ ОБЛАСТИ "ЛИДСКИЙ ВОДОКАНАЛ"
910	ГРН и дата внесения в ЕГРЮЛ записи, содержащей указанные сведения	2174704247254 11.08.2017
4		
911	ОГРН	1164704056857
912	ИНН	4711013773
913	Полное наименование юридического лица	ГОСУДАРСТВЕННОЕ УНИТАРНОЕ ПРЕДПРИЯТИЕ ЛЕНИНГРАДСКОЙ ОБЛАСТИ "НИКОЛЬСКИЙ ВОДОКАНАЛ"
914	ГРН и дата внесения в ЕГРЮЛ записи, содержащей указанные сведения	2174704247276 11.08.2017
5		
915	ОГРН	1164704056813
916	ИНН	4711013766
917	Полное наименование юридического лица	ГОСУДАРСТВЕННОЕ УНИТАРНОЕ ПРЕДПРИЯТИЕ ЛЕНИНГРАДСКОЙ ОБЛАСТИ "ВОЗНЕСЕНСКИЙ ВОДОКАНАЛ"
918	ГРН и дата внесения в ЕГРЮЛ записи, содержащей указанные сведения	2174704247298 11.08.2017
6		
919	ОГРН	1164704056252
920	ИНН	4715030642
921	Полное наименование юридического лица	ГОСУДАРСТВЕННОЕ УНИТАРНОЕ ПРЕДПРИЯТИЕ ЛЕНИНГРАДСКОЙ ОБЛАСТИ "ГОРСКИЙ ВОДОКАНАЛ"
922	ГРН и дата внесения в ЕГРЮЛ записи, содержащей указанные сведения	2174704247310 11.08.2017
7		
923	ОГРН	1164704056384
924	ИНН	4715030716
925	Полное наименование юридического лица	ГОСУДАРСТВЕННОЕ УНИТАРНОЕ ПРЕДПРИЯТИЕ ЛЕНИНГРАДСКОЙ ОБЛАСТИ "КОСЬКОВСКИЙ ВОДОКАНАЛ"

Документ создан в электронной форме. № исх-12-44687/2025 от 16.09.2025. Исполнитель: Карпова Дарья Алексеевна
Страница 92 из 209. Страница создана: 16.09.2025 15:30
ПРАВИТЕЛЬСТВО ЛЕНИНГРАДСКОЙ ОБЛАСТИ

926	ГРН и дата внесения в ЕГРЮЛ записи, содержащей указанные сведения	2174704247342 11.08.2017
8		
927	ОГРН	1164704056967
928	ИНН	4715030811
929	Полное наименование юридического лица	ГОСУДАРСТВЕННОЕ УНИТАРНОЕ ПРЕДПРИЯТИЕ ЛЕНИНГРАДСКОЙ ОБЛАСТИ "БОЛЬШЕДВОРСКИЙ ВОДОКАНАЛ"
930	ГРН и дата внесения в ЕГРЮЛ записи, содержащей указанные сведения	2174704247364 11.08.2017
9		
931	ОГРН	1164704056990
932	ИНН	4715030843
933	Полное наименование юридического лица	ГОСУДАРСТВЕННОЕ УНИТАРНОЕ ПРЕДПРИЯТИЕ ЛЕНИНГРАДСКОЙ ОБЛАСТИ "БОРСКИЙ ВОДОКАНАЛ БОКСИТОГОРСКОГО РАЙОНА"
934	ГРН и дата внесения в ЕГРЮЛ записи, содержащей указанные сведения	2174704247386 11.08.2017
10		
935	ОГРН	1164704056285
936	ИНН	4715030674
937	Полное наименование юридического лица	ГОСУДАРСТВЕННОЕ УНИТАРНОЕ ПРЕДПРИЯТИЕ ЛЕНИНГРАДСКОЙ ОБЛАСТИ "БОРСКИЙ ВОДОКАНАЛ"
938	ГРН и дата внесения в ЕГРЮЛ записи, содержащей указанные сведения	2174704247408 11.08.2017
11		
939	ОГРН	1164704056440
940	ИНН	4715030730
941	Полное наименование юридического лица	ГОСУДАРСТВЕННОЕ УНИТАРНОЕ ПРЕДПРИЯТИЕ ЛЕНИНГРАДСКОЙ ОБЛАСТИ "МЕЛЕГЕЖСКИЙ ВОДОКАНАЛ"
942	ГРН и дата внесения в ЕГРЮЛ записи, содержащей указанные сведения	2174704247452 11.08.2017
12		
943	ОГРН	1164704055856
944	ИНН	4702018655
945	Полное наименование юридического лица	ГОСУДАРСТВЕННОЕ УНИТАРНОЕ ПРЕДПРИЯТИЕ ЛЕНИНГРАДСКОЙ ОБЛАСТИ "ПОТАНИНСКИЙ ВОДНО-КОММУНИКАЦИОННЫЙ КОМПЛЕКС"
946	ГРН и дата внесения в ЕГРЮЛ записи, содержащей указанные сведения	2174704247474 11.08.2017
13		
947	ОГРН	1154702000111
948	ИНН	4702018013

Документ создан в электронной форме. № исх-12-44687/2025 от 16.09.2025. Исполнитель: Карпова Дарья Алексеевна
Страница 93 из 209. Страница создана: 16.09.2025 15:30
ПРАВИТЕЛЬСТВО ЛЕНИНГРАДСКОЙ ОБЛАСТИ

949	Полное наименование юридического лица	ГОСУДАРСТВЕННОЕ УНИТАРНОЕ ПРЕДПРИЯТИЕ ЛЕНИНГРАДСКОЙ ОБЛАСТИ "СЯСЬСТРОЙСКИЙ ВОДОКАНАЛ СЕРВИС"
950	ГРН и дата внесения в ЕГРЮЛ записи, содержащей указанные сведения	2174704247496 11.08.2017
14		
951	ОГРН	1074715000535
952	ИНН	4715018606
953	Полное наименование юридического лица	ГОСУДАРСТВЕННОЕ УНИТАРНОЕ ПРЕДПРИЯТИЕ ЛЕНИНГРАДСКОЙ ОБЛАСТИ "ВОДОКАНАЛ ГОРОДА ПИКАЛЕВО"
954	ГРН и дата внесения в ЕГРЮЛ записи, содержащей указанные сведения	2174704247518 11.08.2017
15		
955	ОГРН	1134702000520
956	ИНН	4702017193
957	Полное наименование юридического лица	ГОСУДАРСТВЕННОЕ УНИТАРНОЕ ПРЕДПРИЯТИЕ ЛЕНИНГРАДСКОЙ ОБЛАСТИ "ВОЛХОВСКИЙ ВОДОКАНАЛ"
958	ГРН и дата внесения в ЕГРЮЛ записи, содержащей указанные сведения	2174704247530 11.08.2017
16		
959	ОГРН	1074702001000
960	ИНН	4702011314
961	Полное наименование юридического лица	ГОСУДАРСТВЕННОЕ УНИТАРНОЕ ПРЕДПРИЯТИЕ ЛЕНИНГРАДСКОЙ ОБЛАСТИ "НАШ ДОМ"
962	ГРН и дата внесения в ЕГРЮЛ записи, содержащей указанные сведения	2174704247551 11.08.2017
17		
963	ОГРН	1164704056296
964	ИНН	4715030681
965	Полное наименование юридического лица	ГОСУДАРСТВЕННОЕ УНИТАРНОЕ ПРЕДПРИЯТИЕ ЛЕНИНГРАДСКОЙ ОБЛАСТИ "ПАШОЗЕРСКИЙ ВОДОКАНАЛ"
966	ГРН и дата внесения в ЕГРЮЛ записи, содержащей указанные сведения	2174704247573 11.08.2017
18		
967	ОГРН	1164704056307
968	ИНН	4715030699
969	Полное наименование юридического лица	ГОСУДАРСТВЕННОЕ УНИТАРНОЕ ПРЕДПРИЯТИЕ ЛЕНИНГРАДСКОЙ ОБЛАСТИ "ШУГОЗЕРСКИЙ ВОДОКАНАЛ"
970	ГРН и дата внесения в ЕГРЮЛ записи, содержащей указанные сведения	2174704247595 11.08.2017

Документ создан в электронной форме. № исх-12-44687/2025 от 16.09.2025. Исполнитель: Карпова Дарья Алексеевна
Страница 94 из 209. Страница создана: 16.09.2025 15:30
ПРАВИТЕЛЬСТВО ЛЕНИНГРАДСКОЙ ОБЛАСТИ

19		
971	ОГРН	1164704056945
972	ИНН	4715030787
973	Полное наименование юридического лица	ГОСУДАРСТВЕННОЕ УНИТАРНОЕ ПРЕДПРИЯТИЕ ЛЕНИНГРАДСКОЙ ОБЛАСТИ "КЛИМОВСКИЙ ВОДОКАНАЛ"
974	ГРН и дата внесения в ЕГРЮЛ записи, содержащей указанные сведения	2174704247617 11.08.2017
20		
975	ОГРН	1114715005745
976	ИНН	4715025755
977	Полное наименование юридического лица	ГОСУДАРСТВЕННОЕ УНИТАРНОЕ ПРЕДПРИЯТИЕ ЛЕНИНГРАДСКОЙ ОБЛАСТИ "ТЕПЛОВЫЕ СЕТИ ГОРОДА ТИХВИНА"
978	ГРН и дата внесения в ЕГРЮЛ записи, содержащей указанные сведения	2174704247639 11.08.2017
21		
979	ОГРН	1164704056263
980	ИНН	4715030650
981	Полное наименование юридического лица	ГОСУДАРСТВЕННОЕ УНИТАРНОЕ ПРЕДПРИЯТИЕ ЛЕНИНГРАДСКОЙ ОБЛАСТИ "ЦВЫЛЕВСКИЙ ВОДОКАНАЛ"
982	ГРН и дата внесения в ЕГРЮЛ записи, содержащей указанные сведения	2174704247650 11.08.2017
22		
983	ОГРН	1164704056318
984	ИНН	4702018687
985	Полное наименование юридического лица	ГОСУДАРСТВЕННОЕ УНИТАРНОЕ ПРЕДПРИЯТИЕ ЛЕНИНГРАДСКОЙ ОБЛАСТИ "ВОСТОК"
986	ГРН и дата внесения в ЕГРЮЛ записи, содержащей указанные сведения	2174704247716 11.08.2017
23		
987	ОГРН	1164704056274
988	ИНН	4715030667
989	Полное наименование юридического лица	ГОСУДАРСТВЕННОЕ УНИТАРНОЕ ПРЕДПРИЯТИЕ ЛЕНИНГРАДСКОЙ ОБЛАСТИ "ГАНЬКОВСКИЙ ВОДОКАНАЛ"
990	ГРН и дата внесения в ЕГРЮЛ записи, содержащей указанные сведения	2174704247749 11.08.2017
24		
991	ОГРН	1164704056956
992	ИНН	4715030794
993	Полное наименование юридического лица	ГОСУДАРСТВЕННОЕ УНИТАРНОЕ ПРЕДПРИЯТИЕ ЛЕНИНГРАДСКОЙ ОБЛАСТИ "САМОЙЛОВСКИЙ ВОДОКАНАЛ"

Документ создан в электронной форме. № исх-12-44687/2025 от 16.09.2025. Исполнитель: Карпова Дарья Алексеевна
Страница 95 из 209. Страница создана: 16.09.2025 15:30
ПРАВИТЕЛЬСТВО ЛЕНИНГРАДСКОЙ ОБЛАСТИ

994	ГРН и дата внесения в ЕГРЮЛ записи, содержащей указанные сведения	2174704248002 11.08.2017
25		
995	ОГРН	1164704055834
996	ИНН	4702018648
997	Полное наименование юридического лица	ГОСУДАРСТВЕННОЕ УНИТАРНОЕ ПРЕДПРИЯТИЕ ЛЕНИНГРАДСКОЙ ОБЛАСТИ "ВЫНДИН ОСТРОВ ВОЛХОВСКОГО РАЙОНА"
998	ГРН и дата внесения в ЕГРЮЛ записи, содержащей указанные сведения	2174704372214 20.12.2017
26		
999	ОГРН	1164704056329
1000	ИНН	4702018694
1001	Полное наименование юридического лица	ГОСУДАРСТВЕННОЕ УНИТАРНОЕ ПРЕДПРИЯТИЕ ЛЕНИНГРАДСКОЙ ОБЛАСТИ "ИСТОК"
1002	ГРН и дата внесения в ЕГРЮЛ записи, содержащей указанные сведения	2174704372236 20.12.2017
27		
1003	ОГРН	1164704057011
1004	ИНН	4715030836
1005	Полное наименование юридического лица	ГОСУДАРСТВЕННОЕ УНИТАРНОЕ ПРЕДПРИЯТИЕ ЛЕНИНГРАДСКОЙ ОБЛАСТИ "ЕФИМОВСКИЙ"
1006	ГРН и дата внесения в ЕГРЮЛ записи, содержащей указанные сведения	2174704372258 20.12.2017
28		
1007	ОГРН	1164704056989
1008	ИНН	4715030804
1009	Полное наименование юридического лица	ГОСУДАРСТВЕННОЕ УНИТАРНОЕ ПРЕДПРИЯТИЕ ЛЕНИНГРАДСКОЙ ОБЛАСТИ "РАДОГОЩИНСКИЙ ВОДОКАНАЛ"
1010	ГРН и дата внесения в ЕГРЮЛ записи, содержащей указанные сведения	2174704372270 20.12.2017
29		
1011	ОГРН	1144702000013
1012	ИНН	4702017330
1013	Полное наименование юридического лица	ГОСУДАРСТВЕННОЕ УНИТАРНОЕ ПРЕДПРИЯТИЕ ЛЕНИНГРАДСКОЙ ОБЛАСТИ "НОВОЛАДОЖСКИЙ ВОДОКАНАЛ"
1014	ГРН и дата внесения в ЕГРЮЛ записи, содержащей указанные сведения	2174704372291 20.12.2017
30		
1015	ОГРН	1164704058639
1016	ИНН	4711013886
1017	Полное наименование юридического лица	ГОСУДАРСТВЕННОЕ УНИТАРНОЕ ПРЕДПРИЯТИЕ ЛЕНИНГРАДСКОЙ ОБЛАСТИ "ВОДАСВИРЬ"

Документ создан в электронной форме. № исх-12-44687/2025 от 16.09.2025. Исполнитель: Карпова Дарья Алексеевна
Страница 96 из 209. Страница создана: 16.09.2025 15:30
ПРАВИТЕЛЬСТВО ЛЕНИНГРАДСКОЙ ОБЛАСТИ

1018	ГРН и дата внесения в ЕГРЮЛ записи, содержащей указанные сведения	2174704372313 20.12.2017
31		
1019	ОГРН	1164704058309
1020	ИНН	4711013861
1021	Полное наименование юридического лица	ГОСУДАРСТВЕННОЕ УНИТАРНОЕ ПРЕДПРИЯТИЕ ЛЕНИНГРАДСКОЙ ОБЛАСТИ "ВОДАСВИРЬАЛЕХОВЩИНА "
1022	ГРН и дата внесения в ЕГРЮЛ записи, содержащей указанные сведения	2174704372390 20.12.2017
32		
1023	ОГРН	1164704057583
1024	ИНН	4711013780
1025	Полное наименование юридического лица	ГОСУДАРСТВЕННОЕ УНИТАРНОЕ ПРЕДПРИЯТИЕ ЛЕНИНГРАДСКОЙ ОБЛАСТИ "ОЯТЬВОДА"
1026	ГРН и дата внесения в ЕГРЮЛ записи, содержащей указанные сведения	2174704372423 20.12.2017
33		
1027	ОГРН	1164704059013
1028	ИНН	4702018790
1029	Полное наименование юридического лица	ГОСУДАРСТВЕННОЕ УНИТАРНОЕ ПРЕДПРИЯТИЕ ЛЕНИНГРАДСКОЙ ОБЛАСТИ "ВОЛНА"
1030	ГРН и дата внесения в ЕГРЮЛ записи, содержащей указанные сведения	2174704372467 20.12.2017
34		
1031	ОГРН	1164704055823
1032	ИНН	4702018630
1033	Полное наименование юридического лица	ГОСУДАРСТВЕННОЕ УНИТАРНОЕ ПРЕДПРИЯТИЕ ЛЕНИНГРАДСКОЙ ОБЛАСТИ "КИСЕЛЬНИНСКИЙ ВОДОКАНАЛ"
1034	ГРН и дата внесения в ЕГРЮЛ записи, содержащей указанные сведения	2174704372490 20.12.2017
35		
1035	ОГРН	1164704056516
1036	ИНН	4702018711
1037	Полное наименование юридического лица	ГОСУДАРСТВЕННОЕ УНИТАРНОЕ ПРЕДПРИЯТИЕ ЛЕНИНГРАДСКОЙ ОБЛАСТИ "КОЛЧАНОВСКИЙ ВОДОКАНАЛ"
1038	ГРН и дата внесения в ЕГРЮЛ записи, содержащей указанные сведения	2174704372522 20.12.2017
36		
1039	ОГРН	1164704061807
1040	ИНН	4702018863

Документ создан в электронной форме. № исх-12-44687/2025 от 16.09.2025. Исполнитель: Карпова Дарья Алексеевна
Страница 97 из 209. Страница создана: 16.09.2025 15:30
ПРАВИТЕЛЬСТВО ЛЕНИНГРАДСКОЙ ОБЛАСТИ

1041	Полное наименование юридического лица	ГОСУДАРСТВЕННОЕ УНИТАРНОЕ ПРЕДПРИЯТИЕ ЛЕНИНГРАДСКОЙ ОБЛАСТИ "ВОДОКАНАЛ СТАРАЯ ЛАДОГА"
1042	ГРН и дата внесения в ЕГРЮЛ записи, содержащей указанные сведения	2174704372544 20.12.2017
37		
1043	ОГРН	1164704057759
1044	ИНН	4711013822
1045	Полное наименование юридического лица	ГОСУДАРСТВЕННОЕ УНИТАРНОЕ ПРЕДПРИЯТИЕ ЛЕНИНГРАДСКОЙ ОБЛАСТИ "ВОДАСВИРЬЛП"
1046	ГРН и дата внесения в ЕГРЮЛ записи, содержащей указанные сведения	2174704372577 20.12.2017
38		
1047	ОГРН	1164704056340
1048	ИНН	4702018704
1049	Полное наименование юридического лица	ГОСУДАРСТВЕННОЕ УНИТАРНОЕ ПРЕДПРИЯТИЕ ЛЕНИНГРАДСКОЙ ОБЛАСТИ "УСАДИЩЕ ВОДОКАНАЛ"
1050	ГРН и дата внесения в ЕГРЮЛ записи, содержащей указанные сведения	2174704372610 20.12.2017
39		
1051	ОГРН	1164704057870
1052	ИНН	4711013830
1053	Полное наименование юридического лица	ГОСУДАРСТВЕННОЕ УНИТАРНОЕ ПРЕДПРИЯТИЕ ЛЕНИНГРАДСКОЙ ОБЛАСТИ "ВОДАЯНЕГА"
1054	ГРН и дата внесения в ЕГРЮЛ записи, содержащей указанные сведения	2174704372643 20.12.2017
40		
1055	ОГРН	1164704056120
1056	ИНН	4711013734
1057	Полное наименование юридического лица	ГОСУДАРСТВЕННОЕ УНИТАРНОЕ ПРЕДПРИЯТИЕ ЛЕНИНГРАДСКОЙ ОБЛАСТИ "ВОДОКАНАЛ ВАЖИНЫ"
1058	ГРН и дата внесения в ЕГРЮЛ записи, содержащей указанные сведения	2174704372742 20.12.2017
41		
1059	ОГРН	1164704062050
1060	ИНН	4711013950
1061	Полное наименование юридического лица	ГОСУДАРСТВЕННОЕ УНИТАРНОЕ ПРЕДПРИЯТИЕ ЛЕНИНГРАДСКОЙ ОБЛАСТИ "ПОДПОРОЖСКИЙ ВОДОКАНАЛ"
1062	ГРН и дата внесения в ЕГРЮЛ записи, содержащей указанные сведения	2174704372786 20.12.2017
42		
1063	ОГРН	1164704060971
1064	ИНН	4711013928

Документ создан в электронной форме. № исх-12-44687/2025 от 16.09.2025. Исполнитель: Карпова Дарья Алексеевна
Страница 98 из 209. Страница создана: 16.09.2025 15:30
ПРАВИТЕЛЬСТВО ЛЕНИНГРАДСКОЙ ОБЛАСТИ

1065	Полное наименование юридического лица	ГОСУДАРСТВЕННОЙ УНИТАРНОЕ ПРЕДПРИЯТИЕ ЛЕНИНГРАДСКОЙ ОБЛАСТИ "ВИННИЦКИЙ ВОДОКАНАЛ"
1066	ГРН и дата внесения в ЕГРЮЛ записи, содержащей указанные сведения	2174704373215 20.12.2017
43		
1067	ОГРН	1164704054338
1068	ИНН	4706037909
1069	Полное наименование юридического лица	ГОСУДАРСТВЕННОЕ УНИТАРНОЕ ПРЕДПРИЯТИЕ ЛЕНИНГРАДСКОЙ ОБЛАСТИ "ВОДОКАНАЛ ШЛИССЕЛЬБУРГА"
1070	ГРН и дата внесения в ЕГРЮЛ записи, содержащей указанные сведения	2184704319006 30.07.2018
44		
1071	ОГРН	1164704067109
1072	ИНН	4704100873
1073	Полное наименование юридического лица	ГОСУДАРСТВЕННОЕ УНИТАРНОЕ ПРЕДПРИЯТИЕ ЛЕНИНГРАДСКОЙ ОБЛАСТИ "КРАСНОСЕЛЬСКОЕ"
1074	ГРН и дата внесения в ЕГРЮЛ записи, содержащей указанные сведения	2184704319072 30.07.2018
45		
1075	ОГРН	1174704011558
1076	ИНН	4704102479
1077	Полное наименование юридического лица	ГОСУДАРСТВЕННОЕ УНИТАРНОЕ ПРЕДПРИЯТИЕ ЛЕНИНГРАДСКОЙ ОБЛАСТИ "ВОДОКАНАЛ ГОРОДА ВЫБОРГА"
1078	ГРН и дата внесения в ЕГРЮЛ записи, содержащей указанные сведения	2184704319105 30.07.2018
46		
1079	ОГРН	1164704066780
1080	ИНН	4704100866
1081	Полное наименование юридического лица	ГОСУДАРСТВЕННОЕ УНИТАРНОЕ ПРЕДПРИЯТИЕ ЛЕНИНГРАДСКОЙ ОБЛАСТИ "ВОДОКАНАЛ "ГОНЧАРОВСКИЙ"
1082	ГРН и дата внесения в ЕГРЮЛ записи, содержащей указанные сведения	2184704319127 30.07.2018
47		
1083	ОГРН	1174704003814
1084	ИНН	4702019105
1085	Полное наименование юридического лица	ГОСУДАРСТВЕННОЕ УНИТАРНОЕ ПРЕДПРИЯТИЕ ЛЕНИНГРАДСКОЙ ОБЛАСТИ "БЕРЕЖКОВСКИЙ ВОДОКАНАЛ"
1086	ГРН и дата внесения в ЕГРЮЛ записи, содержащей указанные сведения	2184704319215 30.07.2018
48		
1087	ОГРН	1164704066141

Документ создан в электронной форме. № исх-12-44687/2025 от 16.09.2025. Исполнитель: Карпова Дарья Алексеевна
Страница 99 из 209. Страница создана: 16.09.2025 15:30
ПРАВИТЕЛЬСТВО ЛЕНИНГРАДСКОЙ ОБЛАСТИ

1088	ИНН	4704100739
1089	Полное наименование юридического лица	ГОСУДАРСТВЕННОЕ УНИТАРНОЕ ПРЕДПРИЯТИЕ ЛЕНИНГРАДСКОЙ ОБЛАСТИ "КАМЕННОГОРСКИЙ ВОДОКАНАЛ"
1090	ГРН и дата внесения в ЕГРЮЛ записи, содержащей указанные сведения	2184704319314 30.07.2018
49		
1091	ОГРН	1164704060553
1092	ИНН	4707039056
1093	Полное наименование юридического лица	ГОСУДАРСТВЕННОЕ УНИТАРНОЕ ПРЕДПРИЯТИЕ ЛЕНИНГРАДСКОЙ ОБЛАСТИ "ГОСТИЦЫ-ВОДОКАНАЛ"
1094	ГРН и дата внесения в ЕГРЮЛ записи, содержащей указанные сведения	2184704319347 30.07.2018
50		
1095	ОГРН	1174704010788
1096	ИНН	4715031614
1097	Полное наименование юридического лица	ГОСУДАРСТВЕННОЕ УНИТАРНОЕ ПРЕДПРИЯТИЕ ЛЕНИНГРАДСКОЙ ОБЛАСТИ "БОЛЬШЕДВОРСКИЙ ВОДОКАНАЛ ПЛЮС"
1098	ГРН и дата внесения в ЕГРЮЛ записи, содержащей указанные сведения	2184704319369 30.07.2018
51		
1099	ОГРН	1164704064887
1100	ИНН	4707039232
1101	Полное наименование юридического лица	ГОСУДАРСТВЕННОЕ УНИТАРНОЕ ПРЕДПРИЯТИЕ ЛЕНИНГРАДСКОЙ ОБЛАСТИ "СЛАНЦЫ-ВОДОКАНАЛ"
1102	ГРН и дата внесения в ЕГРЮЛ записи, содержащей указанные сведения	2184704319391 30.07.2018
52		
1103	ОГРН	1164704066328
1104	ИНН	4704100802
1105	Полное наименование юридического лица	ГОСУДАРСТВЕННОЕ УНИТАРНОЕ ПРЕДПРИЯТИЕ ЛЕНИНГРАДСКОЙ ОБЛАСТИ "ПОЛЯНСКИЙ ВОДОКАНАЛ"
1106	ГРН и дата внесения в ЕГРЮЛ записи, содержащей указанные сведения	2184704319424 30.07.2018
53		
1107	ОГРН	1164704066163
1108	ИНН	4704100746
1109	Полное наименование юридического лица	ГОСУДАРСТВЕННОЕ УНИТАРНОЕ ПРЕДПРИЯТИЕ ЛЕНИНГРАДСКОЙ ОБЛАСТИ "ВОДОКАНАЛ "СОВЕТСКИЙ"
1110	ГРН и дата внесения в ЕГРЮЛ записи, содержащей указанные сведения	2184704319468 30.07.2018
54		
1111	ОГРН	1164704066295

Документ создан в электронной форме. № исх-12-44687/2025 от 16.09.2025. Исполнитель: Карпова Дарья Алексеевна
Страница 100 из 209. Страница создана: 16.09.2025 15:30
ПРАВИТЕЛЬСТВО ЛЕНИНГРАДСКОЙ ОБЛАСТИ

1112	ИНН	4704100778
1113	Полное наименование юридического лица	ГОСУДАРСТВЕННОЕ УНИТАРНОЕ ПРЕДПРИЯТИЕ ЛЕНИНГРАДСКОЙ ОБЛАСТИ "ВОДОКАНАЛ Г. ПРИМОРСК"
1114	ГРН и дата внесения в ЕГРЮЛ записи, содержащей указанные сведения	2184704319501 30.07.2018
55		
1115	ОГРН	1164704066130
1116	ИНН	4704100721
1117	Полное наименование юридического лица	ГОСУДАРСТВЕННОЕ УНИТАРНОЕ ПРЕДПРИЯТИЕ ЛЕНИНГРАДСКОЙ ОБЛАСТИ "ВЫСОЦК"
1118	ГРН и дата внесения в ЕГРЮЛ записи, содержащей указанные сведения	2184704319534 30.07.2018
56		
1119	ОГРН	1164704066372
1120	ИНН	4704100810
1121	Полное наименование юридического лица	ГОСУДАРСТВЕННОЕ УНИТАРНОЕ ПРЕДПРИЯТИЕ ЛЕНИНГРАДСКОЙ ОБЛАСТИ "ПЕРВОМАЙСКИЙ ВОДОКАНАЛ"
1122	ГРН и дата внесения в ЕГРЮЛ записи, содержащей указанные сведения	2184704320458 30.07.2018
57		
1123	ОГРН	1164704067923
1124	ИНН	4704100922
1125	Полное наименование юридического лица	ГОСУДАРСТВЕННОЕ УНИТАРНОЕ ПРЕДПРИЯТИЕ ЛЕНИНГРАДСКОЙ ОБЛАСТИ "СЕЛЕЗНЕВСКИЙ ВОДОКАНАЛ"
1126	ГРН и дата внесения в ЕГРЮЛ записи, содержащей указанные сведения	2194704034545 11.01.2019
58		
1127	ОГРН	1074713000097
1128	ИНН	4713008761
1129	Полное наименование юридического лица	ГОСУДАРСТВЕННОЕ УНИТАРНОЕ ПРЕДПРИЯТИЕ ЛЕНИНГРАДСКОЙ ОБЛАСТИ "ЗАГРИВСКОЕ МУНИЦИПАЛЬНОЕ УНИТАРНОЕ ПРЕДПРИЯТИЕ КОММУНАЛЬНЫХ БЫТОВЫХ УСЛУГ И БЛАГОУСТРОЙСТВА"
1130	ГРН и дата внесения в ЕГРЮЛ записи, содержащей указанные сведения	2194704034578 11.01.2019
59		
1131	ОГРН	1174704004474
1132	ИНН	4710013026
1133	Полное наименование юридического лица	ГОСУДАРСТВЕННОЕ УНИТАРНОЕ ПРЕДПРИЯТИЕ ЛЕНИНГРАДСКОЙ ОБЛАСТИ "ЛГП ЛУЖСКИЙ ВОДОКАНАЛ"

Документ создан в электронной форме. № исх-12-44687/2025 от 16.09.2025. Исполнитель: Карпова Дарья Алексеевна
Страница 101 из 209. Страница создана: 16.09.2025 15:30
ПРАВИТЕЛЬСТВО ЛЕНИНГРАДСКОЙ ОБЛАСТИ

1134	ГРН и дата внесения в ЕГРЮЛ записи, содержащей указанные сведения	2194704034590 11.01.2019
60		
1135	ОГРН	1174704012394
1136	ИНН	4707040069
1137	Полное наименование юридического лица	ГОСУДАРСТВЕННОЕ УНИТАРНОЕ ПРЕДПРИЯТИЕ ЛЕНИНГРАДСКОЙ ОБЛАСТИ "ЧЕРНОВСКОЕ-ВОДОКАНАЛ"
1138	ГРН и дата внесения в ЕГРЮЛ записи, содержащей указанные сведения	2194704034622 11.01.2019
61		
1139	ОГРН	1174704001548
1140	ИНН	4710012907
1141	Полное наименование юридического лица	ГОСУДАРСТВЕННОЕ УНИТАРНОЕ ПРЕДПРИЯТИЕ ЛЕНИНГРАДСКОЙ ОБЛАСТИ "ЗАКЛИНСКИЙ ВОДОКАНАЛ"
1142	ГРН и дата внесения в ЕГРЮЛ записи, содержащей указанные сведения	2194704034644 11.01.2019
62		
1143	ОГРН	1174704000635
1144	ИНН	4707039497
1145	Полное наименование юридического лица	ГОСУДАРСТВЕННОЕ УНИТАРНОЕ ПРЕДПРИЯТИЕ ЛЕНИНГРАДСКОЙ ОБЛАСТИ "ЖИЛИЩНО-КОММУНАЛЬНЫХ УСЛУГ"
1146	ГРН и дата внесения в ЕГРЮЛ записи, содержащей указанные сведения	2194704034688 11.01.2019
63		
1147	ОГРН	1164704068495
1148	ИНН	4710012897
1149	Полное наименование юридического лица	ГОСУДАРСТВЕННОЕ УНИТАРНОЕ ПРЕДПРИЯТИЕ ЛЕНИНГРАДСКОЙ ОБЛАСТИ "ОРЕДЕЖСКИЙ ВОДОКАНАЛ"
1150	ГРН и дата внесения в ЕГРЮЛ записи, содержащей указанные сведения	2194704034809 11.01.2019
64		
1151	ОГРН	1174704000393
1152	ИНН	4707039465
1153	Полное наименование юридического лица	ГОСУДАРСТВЕННОЕ УНИТАРНОЕ ПРЕДПРИЯТИЕ ЛЕНИНГРАДСКОЙ ОБЛАСТИ "ВОДОКАНАЛ НОВОСЕЛЬЕ"
1154	ГРН и дата внесения в ЕГРЮЛ записи, содержащей указанные сведения	2194704034985 11.01.2019
65		
1155	ОГРН	1164704066119
1156	ИНН	4704100714

Документ создан в электронной форме. № исх-12-44687/2025 от 16.09.2025. Исполнитель: Карпова Дарья Алексеевна
Страница 102 из 209. Страница создана: 16.09.2025 15:30
ПРАВИТЕЛЬСТВО ЛЕНИНГРАДСКОЙ ОБЛАСТИ

1157	Полное наименование юридического лица	ГОСУДАРСТВЕННОЕ УНИТАРНОЕ ПРЕДПРИЯТИЕ ЛЕНИНГРАДСКОЙ ОБЛАСТИ "ВОДОКАНАЛ РОЩИНО"
1158	ГРН и дата внесения в ЕГРЮЛ записи, содержащей указанные сведения	2194704034996 11.01.2019
66		
1159	ОГРН	1174704009193
1160	ИНН	4710013121
1161	Полное наименование юридического лица	ГОСУДАРСТВЕННОЕ УНИТАРНОЕ ПРЕДПРИЯТИЕ ЛЕНИНГРАДСКОЙ ОБЛАСТИ "ВОЛОШОВСКИЙ ВОДОКАНАЛ"
1162	ГРН и дата внесения в ЕГРЮЛ записи, содержащей указанные сведения	2194704035018 11.01.2019
67		
1163	ОГРН	1034700559541
1164	ИНН	4703005680
1165	Полное наименование юридического лица	ГОСУДАРСТВЕННОЕ УНИТАРНОЕ ПРЕДПРИЯТИЕ ЛЕНИНГРАДСКОЙ ОБЛАСТИ "КУЙВОЗИ-СЕРВИС"
1166	ГРН и дата внесения в ЕГРЮЛ записи, содержащей указанные сведения	2194704035040 11.01.2019
68		
1167	ОГРН	1174704011789
1168	ИНН	4707040044
1169	Полное наименование юридического лица	ГОСУДАРСТВЕННОЕ УНИТАРНОЕ ПРЕДПРИЯТИЕ ЛЕНИНГРАДСКОЙ ОБЛАСТИ "ВОДОКАНАЛ СТАРОПОЛЬЕ"
1170	ГРН и дата внесения в ЕГРЮЛ записи, содержащей указанные сведения	2194704035249 11.01.2019
69		
1171	ОГРН	1154710000477
1172	ИНН	4710012150
1173	Полное наименование юридического лица	ГОСУДАРСТВЕННОЕ УНИТАРНОЕ ПРЕДПРИЯТИЕ ЛЕНИНГРАДСКОЙ ОБЛАСТИ "ЖКХ МШИНСКОГО СЕЛЬСКОГО ПОСЕЛЕНИЯ"
1174	ГРН и дата внесения в ЕГРЮЛ записи, содержащей указанные сведения	2194704035250 11.01.2019
70		
1175	ОГРН	1164704055042
1176	ИНН	4710012632
1177	Полное наименование юридического лица	ГОСУДАРСТВЕННОЕ УНИТАРНОЕ ПРЕДПРИЯТИЕ ЛЕНИНГРАДСКОЙ ОБЛАСТИ "ЛМР ЛУЖСКИЙ ВОДОКАНАЛ"
1178	ГРН и дата внесения в ЕГРЮЛ записи, содержащей указанные сведения	2194704035282 11.01.2019
71		
1179	ОГРН	1174704011459

Документ создан в электронной форме. № исх-12-44687/2025 от 16.09.2025. Исполнитель: Карпова Дарья Алексеевна
Страница 103 из 209. Страница создана: 16.09.2025 15:30
ПРАВИТЕЛЬСТВО ЛЕНИНГРАДСКОЙ ОБЛАСТИ

1180	ИНН	4705074351
1181	Полное наименование юридического лица	ГОСУДАРСТВЕННОЕ УНИТАРНОЕ ПРЕДПРИЯТИЕ ЛЕНИНГРАДСКОЙ ОБЛАСТИ "ВОДОКАНАЛ Г. КОММУНАР"
1182	ГРН и дата внесения в ЕГРЮЛ записи, содержащей указанные сведения	2194704035348 11.01.2019
72		
1183	ОГРН	1174704012933
1184	ИНН	4710013273
1185	Полное наименование юридического лица	ГОСУДАРСТВЕННОЕ УНИТАРНОЕ ПРЕДПРИЯТИЕ ЛЕНИНГРАДСКОЙ ОБЛАСТИ "ВОДОКАНАЛ ДЗЕРЖИНСКОГО СЕЛЬСКОГО ПОСЕЛЕНИЯ"
1186	ГРН и дата внесения в ЕГРЮЛ записи, содержащей указанные сведения	2194704035414 11.01.2019
73		
1187	ОГРН	1174704017179
1188	ИНН	4712028028
1189	Полное наименование юридического лица	ГОСУДАРСТВЕННОЕ УНИТАРНОЕ ПРЕДПРИЯТИЕ ЛЕНИНГРАДСКОЙ ОБЛАСТИ "ПЕТРОВСКИЙ ВОДОКАНАЛ"
1190	ГРН и дата внесения в ЕГРЮЛ записи, содержащей указанные сведения	2194704439312 13.12.2019
74		
1191	ОГРН	1154704002793
1192	ИНН	4712026775
1193	Полное наименование юридического лица	ГОСУДАРСТВЕННОЕ УНИТАРНОЕ ПРЕДПРИЯТИЕ ЛЕНИНГРАДСКОЙ ОБЛАСТИ "ПРИОЗЕРСКИЕ КОММУНАЛЬНЫЕ СЕТИ"
1194	ГРН и дата внесения в ЕГРЮЛ записи, содержащей указанные сведения	2194704439334 13.12.2019
75		
1195	ОГРН	1184704000623
1196	ИНН	4712028109
1197	Полное наименование юридического лица	ГОСУДАРСТВЕННОЕ УНИТАРНОЕ ПРЕДПРИЯТИЕ ЛЕНИНГРАДСКОЙ ОБЛАСТИ "РОМАШКИНСКОЕ ВОДНОЕ КОММУНАЛЬНОЕ ХОЗЯЙСТВО"
1198	ГРН и дата внесения в ЕГРЮЛ записи, содержащей указанные сведения	2194704439356 13.12.2019
76		
1199	ОГРН	1184704006277
1200	ИНН	4712028324
1201	Полное наименование юридического лица	ГОСУДАРСТВЕННОЕ УНИТАРНОЕ ПРЕДПРИЯТИЕ ЛЕНИНГРАДСКОЙ ОБЛАСТИ "ВОДОКАНАЛ Д. РАЗДОЛЬЕ"

Документ создан в электронной форме. № исх-12-44687/2025 от 16.09.2025. Исполнитель: Карпова Дарья Алексеевна
Страница 104 из 209. Страница создана: 16.09.2025 15:30
ПРАВИТЕЛЬСТВО ЛЕНИНГРАДСКОЙ ОБЛАСТИ

1202	ГРН и дата внесения в ЕГРЮЛ записи, содержащей указанные сведения	2194704439389 13.12.2019
77		
1203	ОГРН	1184704004275
1204	ИНН	4712028250
1205	Полное наименование юридического лица	ГОСУДАРСТВЕННОЕ УНИТАРНОЕ ПРЕДПРИЯТИЕ ЛЕНИНГРАДСКОЙ ОБЛАСТИ "ВОДОКАНАЛ-ЗАПОРОЖСКОЕ"
1206	ГРН и дата внесения в ЕГРЮЛ записи, содержащей указанные сведения	2194704439400 13.12.2019
78		
1207	ОГРН	1184704000381
1208	ИНН	4712028081
1209	Полное наименование юридического лица	ГОСУДАРСТВЕННОЕ УНИТАРНОЕ ПРЕДПРИЯТИЕ ЛЕНИНГРАДСКОЙ ОБЛАСТИ "ВОДОКАНАЛ СОСНОВО"
1210	ГРН и дата внесения в ЕГРЮЛ записи, содержащей указанные сведения	2194704439422 13.12.2019
79		
1211	ОГРН	1184704001030
1212	ИНН	4712028130
1213	Полное наименование юридического лица	ГОСУДАРСТВЕННОЕ УНИТАРНОЕ ПРЕДПРИЯТИЕ ЛЕНИНГРАДСКОЙ ОБЛАСТИ "ВОДОКАНАЛ ЛАРИОНОВО"
1214	ГРН и дата внесения в ЕГРЮЛ записи, содержащей указанные сведения	2194704439521 13.12.2019
80		
1215	ОГРН	1184704007784
1216	ИНН	4712028388
1217	Полное наименование юридического лица	ГОСУДАРСТВЕННОЕ УНИТАРНОЕ ПРЕДПРИЯТИЕ ЛЕНИНГРАДСКОЙ ОБЛАСТИ "КРАСНООЗЕРНЕНСКИЙ ВОДОКАНАЛ"
1218	ГРН и дата внесения в ЕГРЮЛ записи, содержащей указанные сведения	2194704439543 13.12.2019
81		
1219	ОГРН	1184704003879
1220	ИНН	4712028236
1221	Полное наименование юридического лица	ГОСУДАРСТВЕННОЕ УНИТАРНОЕ ПРЕДПРИЯТИЕ ЛЕНИНГРАДСКОЙ ОБЛАСТИ "ВОДОКАНАЛ МИЧУРИНСКОЕ"
1222	ГРН и дата внесения в ЕГРЮЛ записи, содержащей указанные сведения	2194704439565 13.12.2019
82		
1223	ОГРН	1184704007180
1224	ИНН	4712028370

Документ создан в электронной форме. № исх-12-44687/2025 от 16.09.2025. Исполнитель: Карпова Дарья Алексеевна
Страница 105 из 209. Страница создана: 16.09.2025 15:30
ПРАВИТЕЛЬСТВО ЛЕНИНГРАДСКОЙ ОБЛАСТИ

1225	Полное наименование юридического лица	ГОСУДАРСТВЕННОЕ УНИТАРНОЕ ПРЕДПРИЯТИЕ ЛЕНИНГРАДСКОЙ ОБЛАСТИ "МЕЛЬНИКОВСКОЕ ВОДНОЕ КОММУНАЛЬНОЕ ХОЗЯЙСТВО"
1226	ГРН и дата внесения в ЕГРЮЛ записи, содержащей указанные сведения	2194704439610 13.12.2019
83		
1227	ОГРН	1184704008708
1228	ИНН	4712028405
1229	Полное наименование юридического лица	ГОСУДАРСТВЕННОЕ УНИТАРНОЕ ПРЕДПРИЯТИЕ ЛЕНИНГРАДСКОЙ ОБЛАСТИ "СЕВАСТЬЯНОВСКИЙ ВОДОКАНАЛ"
1230	ГРН и дата внесения в ЕГРЮЛ записи, содержащей указанные сведения	2194704439631 13.12.2019
84		
1231	ОГРН	1184704001910
1232	ИНН	4712028170
1233	Полное наименование юридического лица	ГОСУДАРСТВЕННОЕ УНИТАРНОЕ ПРЕДПРИЯТИЕ ЛЕНИНГРАДСКОЙ ОБЛАСТИ "ПЛОДОВСКИЙ ВОДОКАНАЛ"
1234	ГРН и дата внесения в ЕГРЮЛ записи, содержащей указанные сведения	2204700578696 28.12.2020
85		
1235	ОГРН	1184704001790
1236	ИНН	4712028162
1237	Полное наименование юридического лица	ГОСУДАРСТВЕННОЕ УНИТАРНОЕ ПРЕДПРИЯТИЕ ЛЕНИНГРАДСКОЙ ОБЛАСТИ "ГРОМОВСКИЙ ВОДОКАНАЛ"
1238	ГРН и дата внесения в ЕГРЮЛ записи, содержащей указанные сведения	2204700578696 28.12.2020
86		
1239	ОГРН	1184704000634
1240	ИНН	4715031773
1241	Полное наименование юридического лица	ГОСУДАРСТВЕННОЕ УНИТАРНОЕ ПРЕДПРИЯТИЕ ЛЕНИНГРАДСКОЙ ОБЛАСТИ "ЦВЫЛЕВСКИЕ КАНАЛИЗАЦИОННЫЕ ОЧИСТНЫЕ СООРУЖЕНИЯ"
1242	ГРН и дата внесения в ЕГРЮЛ записи, содержащей указанные сведения	2204700578696 28.12.2020
87		
1243	ОГРН	1064706018662
1244	ИНН	4706025220
1245	Полное наименование юридического лица	ГОСУДАРСТВЕННОЕ УНИТАРНОЕ ПРЕДПРИЯТИЕ ЛЕНИНГРАДСКОЙ ОБЛАСТИ "ПАВЛОВОЖИЛКОМХОЗ"
1246	ГРН и дата внесения в ЕГРЮЛ записи, содержащей указанные сведения	2204700578696 28.12.2020

Документ создан в электронной форме. № исх-12-44687/2025 от 16.09.2025. Исполнитель: Карпова Дарья Алексеевна
Страница 106 из 209. Страница создана: 16.09.2025 15:30
ПРАВИТЕЛЬСТВО ЛЕНИНГРАДСКОЙ ОБЛАСТИ

88		
1247	ОГРН	1184704016023
1248	ИНН	4716044937
1249	Полное наименование юридического лица	ГОСУДАРСТВЕННОЕ УНИТАРНОЕ ПРЕДПРИЯТИЕ ЛЕНИНГРАДСКОЙ ОБЛАСТИ "ВОДОКАНАЛ ТЕЛЬМАНА"
1250	ГРН и дата внесения в ЕГРЮЛ записи, содержащей указанные сведения	2204700578696 28.12.2020
89		
1251	ОГРН	1024701479527
1252	ИНН	4708001489
1253	Полное наименование юридического лица	ГОСУДАРСТВЕННОЕ УНИТАРНОЕ ПРЕДПРИЯТИЕ ЛЕНИНГРАДСКОЙ ОБЛАСТИ "УПРАВЛЕНИЕ ВОДОПРОВОДНО-КАНАЛИЗАЦИОННОГО ХОЗЯЙСТВА"
1254	ГРН и дата внесения в ЕГРЮЛ записи, содержащей указанные сведения	2204700578696 28.12.2020
90		
1255	ОГРН	1184704012371
1256	ИНН	4703158180
1257	Полное наименование юридического лица	ГОСУДАРСТВЕННОЕ УНИТАРНОЕ ПРЕДПРИЯТИЕ ЛЕНИНГРАДСКОЙ ОБЛАСТИ "ЛАДОЖСКИЙ ВОДОВОД"
1258	ГРН и дата внесения в ЕГРЮЛ записи, содержащей указанные сведения	2204700578696 28.12.2020
91		
1259	ОГРН	1184704009401
1260	ИНН	4704103909
1261	Полное наименование юридического лица	ГОСУДАРСТВЕННОЕ УНИТАРНОЕ ПРЕДПРИЯТИЕ ЛЕНИНГРАДСКОЙ ОБЛАСТИ "ВОДОКАНАЛ Г. КАМЕННОГОРСКА"
1262	ГРН и дата внесения в ЕГРЮЛ записи, содержащей указанные сведения	2204700578696 28.12.2020
Сведения о записях, внесенных в Единый государственный реестр юридических лиц		
1		
1263	Причина внесения записи в ЕГРЮЛ	Создание юридического лица путем реорганизации в форме выделения
1264	ГРН и дата внесения записи в ЕГРЮЛ	1167847156300 29.03.2016
1265	Наименование регистрирующего органа, которым запись внесена в ЕГРЮЛ	Межрайонная инспекция Федеральной налоговой службы №15 по Санкт-Петербургу
	Сведения о документах, представленных при внесении записи в ЕГРЮЛ	
1266	Наименование документа	ДОКУМЕНТ ОБ ОПЛАТЕ ГОСУДАРСТВЕННОЙ ПОШЛИНЫ
1267	Номер документа	1821421631

Документ создан в электронной форме. № исх-12-44687/2025 от 16.09.2025. Исполнитель: Карпова Дарья Алексеевна
Страница 107 из 209. Страница создана: 16.09.2025 15:30
ПРАВИТЕЛЬСТВО ЛЕНИНГРАДСКОЙ ОБЛАСТИ

1268	Дата документа	23.03.2016
1269	Наименование документа	Р12001 ЗАЯВЛЕНИЕ О СОЗДАНИИ ЮЛ ПРИ РЕОРГАНИЗАЦИИ
1270	Наименование документа	УСТАВ ЮЛ
1271	Наименование документа	ПЕРЕДАТОЧНЫЙ АКТ
1272	Наименование документа	ДОВЕРЕННОСТЬ
	Сведения о свидетельстве, подтверждающем факт внесения записи в ЕГРЮЛ	
1273	Серия, номер и дача выдачи свидетельства	78 009461951 29.03.2016
2		
1274	Причина внесения записи в ЕГРЮЛ	Представление сведений об учете юридического лица в налоговом органе
1275	ГРН и дата внесения записи в ЕГРЮЛ	2167847893079 29.03.2016
1276	Наименование регистрирующего органа, которым запись внесена в ЕГРЮЛ	Межрайонная инспекция Федеральной налоговой службы №15 по Санкт-Петербургу
3		
1277	Причина внесения записи в ЕГРЮЛ	Представление сведений о регистрации юридического лица в качестве страхователя в территориальном органе Пенсионного фонда Российской Федерации
1278	ГРН и дата внесения записи в ЕГРЮЛ	6167847108357 08.04.2016
1279	Наименование регистрирующего органа, которым запись внесена в ЕГРЮЛ	Межрайонная инспекция Федеральной налоговой службы №15 по Санкт-Петербургу
4		
1280	Причина внесения записи в ЕГРЮЛ	Изменение сведений о юридическом лице, содержащихся в Едином государственном реестре юридических лиц
1281	ГРН и дата внесения записи в ЕГРЮЛ	2164704325751 06.05.2016
1282	Наименование регистрирующего органа, которым запись внесена в ЕГРЮЛ	Инспекция Федеральной налоговой службы по Выборгскому району Ленинградской области
	Сведения о документах, представленных при внесении записи в ЕГРЮЛ	
1283	Наименование документа	Р14001 ЗАЯВЛЕНИЕ ОБ ИЗМ.СВЕДЕНИЙ, НЕ СВЯЗАННЫХ С ИЗМ. УЧРЕД.ДОКУМЕНТОВ (П.2.1)
1284	Дата документа	27.04.2016
1285	Наименование документа	ДОВЕРЕННОСТЬ
1286	Номер документа	78 А Б 0505674

Документ создан в электронной форме. № исх-12-44687/2025 от 16.09.2025. Исполнитель: Карпова Дарья Алексеевна
Страница 108 из 209. Страница создана: 16.09.2025 15:30
ПРАВИТЕЛЬСТВО ЛЕНИНГРАДСКОЙ ОБЛАСТИ

1287	Дата документа	26.04.2016
	5	
1288	Причина внесения записи в ЕГРЮЛ	Представление сведений о регистрации юридического лица в качестве страхователя в исполнительном органе Фонда социального страхования Российской Федерации
1289	ГРН и дата внесения записи в ЕГРЮЛ	2164704474999 20.07.2016
1290	Наименование регистрирующего органа, которым запись внесена в ЕГРЮЛ	Инспекция Федеральной налоговой службы по Выборгскому району Ленинградской области
	6	
1291	Причина внесения записи в ЕГРЮЛ	Внесение изменений в сведения, содержащиеся в Едином государственном реестре юридических лиц, в связи с переименованием (переподчинением) адресных объектов
1292	ГРН и дата внесения записи в ЕГРЮЛ	2174704151312 23.04.2017
1293	Наименование регистрирующего органа, которым запись внесена в ЕГРЮЛ	Инспекция Федеральной налоговой службы по Выборгскому району Ленинградской области
	7	
1294	Причина внесения записи в ЕГРЮЛ	Начало процедуры реорганизации юридического лица в форме присоединения
1295	ГРН и дата внесения записи в ЕГРЮЛ	2174704158638 02.05.2017
1296	Наименование регистрирующего органа, которым запись внесена в ЕГРЮЛ	Инспекция Федеральной налоговой службы по Выборгскому району Ленинградской области
	Сведения о документах, представленных при внесении записи в ЕГРЮЛ	
1297	Наименование документа	Р12003 УВЕДОМЛЕНИЕ О НАЧАЛЕ ПРОЦЕДУРЫ РЕОРГАНИЗАЦИИ
1298	Дата документа	27.04.2017
1299	Наименование документа	РАСПОРЯЖЕНИЕ О РЕОРГАНИЗАЦИИ ЮЛ
1300	Номер документа	236-Р
1301	Дата документа	24.04.2017
1302	Наименование документа	ДОВЕРЕННОСТЬ
1303	Номер документа	78 А Б 2359961
1304	Дата документа	26.04.2017
	8	
1305	Причина внесения записи в ЕГРЮЛ	Завершение реорганизации юридического лица в форме присоединения к нему другого юридического лица (других юридических лиц)
1306	ГРН и дата внесения записи в ЕГРЮЛ	2174704247199 11.08.2017

Документ создан в электронной форме. № исх-12-44687/2025 от 16.09.2025. Исполнитель: Карпова Дарья Алексеевна
Страница 109 из 209. Страница создана: 16.09.2025 15:30
ПРАВИТЕЛЬСТВО ЛЕНИНГРАДСКОЙ ОБЛАСТИ

1307	Наименование регистрирующего органа, которым запись внесена в ЕГРЮЛ	Инспекция Федеральной налоговой службы по Выборгскому району Ленинградской области
	Сведения о документах, представленных при внесении записи в ЕГРЮЛ	
1308	Наименование документа	Р16003 ЗАЯВЛЕНИЕ О ПРЕКРАЩЕНИИ ДЕЯТЕЛЬНОСТИ ПРИ ПРИСОЕДИНЕНИИ
1309	Дата документа	04.08.2017
1310	Наименование документа	РАСПОРЯЖЕНИЕ
1311	Номер документа	236-Р
1312	Дата документа	24.04.2017
1313	Наименование документа	ДОВЕРЕННОСТЬ
1314	Номер документа	78 А Б 3401206
1315	Дата документа	01.08.2017
9		
1316	Причина внесения записи в ЕГРЮЛ	Завершение реорганизации юридического лица в форме присоединения к нему другого юридического лица (других юридических лиц)
1317	ГРН и дата внесения записи в ЕГРЮЛ	2174704247254 11.08.2017
1318	Наименование регистрирующего органа, которым запись внесена в ЕГРЮЛ	Инспекция Федеральной налоговой службы по Выборгскому району Ленинградской области
	Сведения о документах, представленных при внесении записи в ЕГРЮЛ	
1319	Наименование документа	Р16003 ЗАЯВЛЕНИЕ О ПРЕКРАЩЕНИИ ДЕЯТЕЛЬНОСТИ ПРИ ПРИСОЕДИНЕНИИ
1320	Дата документа	04.08.2017
1321	Наименование документа	РАСПОРЯЖЕНИЕ
1322	Номер документа	236-Р
1323	Дата документа	24.04.2017
1324	Наименование документа	ДОВЕРЕННОСТЬ
1325	Номер документа	47 Б А 2444706
1326	Дата документа	01.08.2017
10		
1327	Причина внесения записи в ЕГРЮЛ	Завершение реорганизации юридического лица в форме присоединения к нему другого юридического лица (других юридических лиц)
1328	ГРН и дата внесения записи в ЕГРЮЛ	2174704247276 11.08.2017

Документ создан в электронной форме. № исх-12-44687/2025 от 16.09.2025. Исполнитель: Карпова Дарья Алексеевна
Страница 110 из 209. Страница создана: 16.09.2025 15:30
ПРАВИТЕЛЬСТВО ЛЕНИНГРАДСКОЙ ОБЛАСТИ

1329	Наименование регистрирующего органа, которым запись внесена в ЕГРЮЛ	Инспекция Федеральной налоговой службы по Выборгскому району Ленинградской области
	Сведения о документах, представленных при внесении записи в ЕГРЮЛ	
1330	Наименование документа	Р16003 ЗАЯВЛЕНИЕ О ПРЕКРАЩЕНИИ ДЕЯТЕЛЬНОСТИ ПРИ ПРИСОЕДИНЕНИИ
1331	Дата документа	04.08.2017
1332	Наименование документа	РАСПОРЯЖЕНИЕ
1333	Номер документа	236-Р
1334	Дата документа	24.04.2017
1335	Наименование документа	ДОВЕРЕННОСТЬ
1336	Номер документа	78 А Б 2980710
1337	Дата документа	27.06.2017
11		
1338	Причина внесения записи в ЕГРЮЛ	Завершение реорганизации юридического лица в форме присоединения к нему другого юридического лица (других юридических лиц)
1339	ГРН и дата внесения записи в ЕГРЮЛ	2174704247298 11.08.2017
1340	Наименование регистрирующего органа, которым запись внесена в ЕГРЮЛ	Инспекция Федеральной налоговой службы по Выборгскому району Ленинградской области
	Сведения о документах, представленных при внесении записи в ЕГРЮЛ	
1341	Наименование документа	Р16003 ЗАЯВЛЕНИЕ О ПРЕКРАЩЕНИИ ДЕЯТЕЛЬНОСТИ ПРИ ПРИСОЕДИНЕНИИ
1342	Дата документа	04.08.2017
1343	Наименование документа	РАСПОРЯЖЕНИЕ
1344	Номер документа	236-Р
1345	Дата документа	24.04.2017
1346	Наименование документа	ДОВЕРЕННОСТЬ
1347	Номер документа	78 А Б 3401207
1348	Дата документа	01.08.2017
12		
1349	Причина внесения записи в ЕГРЮЛ	Завершение реорганизации юридического лица в форме присоединения к нему другого юридического лица (других юридических лиц)
1350	ГРН и дата внесения записи в ЕГРЮЛ	2174704247310 11.08.2017

Документ создан в электронной форме. № исх-12-44687/2025 от 16.09.2025. Исполнитель: Карпова Дарья Алексеевна
Страница 111 из 209. Страница создана: 16.09.2025 15:30
ПРАВИТЕЛЬСТВО ЛЕНИНГРАДСКОЙ ОБЛАСТИ

1351	Наименование регистрирующего органа, которым запись внесена в ЕГРЮЛ	Инспекция Федеральной налоговой службы по Выборгскому району Ленинградской области
	Сведения о документах, представленных при внесении записи в ЕГРЮЛ	
1352	Наименование документа	Р16003 ЗАЯВЛЕНИЕ О ПРЕКРАЩЕНИИ ДЕЯТЕЛЬНОСТИ ПРИ ПРИСОЕДИНЕНИИ
1353	Дата документа	04.08.2017
1354	Наименование документа	РАСПОРЯЖЕНИЕ
1355	Номер документа	236-Р
1356	Дата документа	24.04.2017
1357	Наименование документа	ДОВЕРЕННОСТЬ
1358	Номер документа	47 Б А 243493
1359	Дата документа	02.08.2017
13		
1360	Причина внесения записи в ЕГРЮЛ	Завершение реорганизации юридического лица в форме присоединения к нему другого юридического лица (других юридических лиц)
1361	ГРН и дата внесения записи в ЕГРЮЛ	2174704247342 11.08.2017
1362	Наименование регистрирующего органа, которым запись внесена в ЕГРЮЛ	Инспекция Федеральной налоговой службы по Выборгскому району Ленинградской области
	Сведения о документах, представленных при внесении записи в ЕГРЮЛ	
1363	Наименование документа	Р16003 ЗАЯВЛЕНИЕ О ПРЕКРАЩЕНИИ ДЕЯТЕЛЬНОСТИ ПРИ ПРИСОЕДИНЕНИИ
1364	Дата документа	04.08.2017
1365	Наименование документа	РАСПОРЯЖЕНИЕ
1366	Номер документа	236-Р
1367	Дата документа	24.04.2017
1368	Наименование документа	ДОВЕРЕННОСТЬ
1369	Номер документа	47 Б А 2434931
1370	Дата документа	02.08.2017
14		
1371	Причина внесения записи в ЕГРЮЛ	Завершение реорганизации юридического лица в форме присоединения к нему другого юридического лица (других юридических лиц)
1372	ГРН и дата внесения записи в ЕГРЮЛ	2174704247364 11.08.2017

Документ создан в электронной форме. № исх-12-44687/2025 от 16.09.2025. Исполнитель: Карпова Дарья Алексеевна
Страница 112 из 209. Страница создана: 16.09.2025 15:30
ПРАВИТЕЛЬСТВО ЛЕНИНГРАДСКОЙ ОБЛАСТИ

1373	Наименование регистрирующего органа, которым запись внесена в ЕГРЮЛ	Инспекция Федеральной налоговой службы по Выборгскому району Ленинградской области
	Сведения о документах, представленных при внесении записи в ЕГРЮЛ	
1374	Наименование документа	Р16003 ЗАЯВЛЕНИЕ О ПРЕКРАЩЕНИИ ДЕЯТЕЛЬНОСТИ ПРИ ПРИСОЕДИНЕНИИ
1375	Дата документа	04.08.2017
1376	Наименование документа	РАСПОРЯЖЕНИЕ
1377	Номер документа	236-Р
1378	Дата документа	24.04.2017
1379	Наименование документа	ДОВЕРЕННОСТЬ
1380	Номер документа	47 Б А 2444725
1381	Дата документа	02.08.2017
	15	
1382	Причина внесения записи в ЕГРЮЛ	Завершение реорганизации юридического лица в форме присоединения к нему другого юридического лица (других юридических лиц)
1383	ГРН и дата внесения записи в ЕГРЮЛ	2174704247386 11.08.2017
1384	Наименование регистрирующего органа, которым запись внесена в ЕГРЮЛ	Инспекция Федеральной налоговой службы по Выборгскому району Ленинградской области
	Сведения о документах, представленных при внесении записи в ЕГРЮЛ	
1385	Наименование документа	Р16003 ЗАЯВЛЕНИЕ О ПРЕКРАЩЕНИИ ДЕЯТЕЛЬНОСТИ ПРИ ПРИСОЕДИНЕНИИ
1386	Дата документа	04.08.2017
1387	Наименование документа	РАСПОРЯЖЕНИЕ
1388	Номер документа	236-Р
1389	Дата документа	24.04.2017
1390	Наименование документа	ДОВЕРЕННОСТЬ
1391	Номер документа	47 Б А 2444705
1392	Дата документа	01.08.2017
	16	
1393	Причина внесения записи в ЕГРЮЛ	Завершение реорганизации юридического лица в форме присоединения к нему другого юридического лица (других юридических лиц)
1394	ГРН и дата внесения записи в ЕГРЮЛ	2174704247408 11.08.2017

Документ создан в электронной форме. № исх-12-44687/2025 от 16.09.2025. Исполнитель: Карпова Дарья Алексеевна
Страница 113 из 209. Страница создана: 16.09.2025 15:30
ПРАВИТЕЛЬСТВО ЛЕНИНГРАДСКОЙ ОБЛАСТИ

1395	Наименование регистрирующего органа, которым запись внесена в ЕГРЮЛ	Инспекция Федеральной налоговой службы по Выборгскому району Ленинградской области
	Сведения о документах, представленных при внесении записи в ЕГРЮЛ	
1396	Наименование документа	Р16003 ЗАЯВЛЕНИЕ О ПРЕКРАЩЕНИИ ДЕЯТЕЛЬНОСТИ ПРИ ПРИСОЕДИНЕНИИ
1397	Дата документа	04.08.2017
1398	Наименование документа	РАСПОРЯЖЕНИЕ
1399	Номер документа	236-Р
1400	Дата документа	24.04.2017
1401	Наименование документа	ДОВЕРЕННОСТЬ
1402	Номер документа	78 А Б 2419356
1403	Дата документа	02.02.2017
	17	
1404	Причина внесения записи в ЕГРЮЛ	Завершение реорганизации юридического лица в форме присоединения к нему другого юридического лица (других юридических лиц)
1405	ГРН и дата внесения записи в ЕГРЮЛ	2174704247452 11.08.2017
1406	Наименование регистрирующего органа, которым запись внесена в ЕГРЮЛ	Инспекция Федеральной налоговой службы по Выборгскому району Ленинградской области
	Сведения о документах, представленных при внесении записи в ЕГРЮЛ	
1407	Наименование документа	Р16003 ЗАЯВЛЕНИЕ О ПРЕКРАЩЕНИИ ДЕЯТЕЛЬНОСТИ ПРИ ПРИСОЕДИНЕНИИ
1408	Дата документа	04.08.2017
1409	Наименование документа	РАСПОРЯЖЕНИЕ
1410	Номер документа	236-Р
1411	Дата документа	24.04.2017
1412	Наименование документа	ДОВЕРЕННОСТЬ
1413	Номер документа	47 Б А 2344930
1414	Дата документа	02.08.2017
	18	
1415	Причина внесения записи в ЕГРЮЛ	Завершение реорганизации юридического лица в форме присоединения к нему другого юридического лица (других юридических лиц)
1416	ГРН и дата внесения записи в ЕГРЮЛ	2174704247474 11.08.2017

Документ создан в электронной форме. № исх-12-44687/2025 от 16.09.2025. Исполнитель: Карпова Дарья Алексеевна
Страница 114 из 209. Страница создана: 16.09.2025 15:30
ПРАВИТЕЛЬСТВО ЛЕНИНГРАДСКОЙ ОБЛАСТИ

1417	Наименование регистрирующего органа, которым запись внесена в ЕГРЮЛ	Инспекция Федеральной налоговой службы по Выборгскому району Ленинградской области
	Сведения о документах, представленных при внесении записи в ЕГРЮЛ	
1418	Наименование документа	Р16003 ЗАЯВЛЕНИЕ О ПРЕКРАЩЕНИИ ДЕЯТЕЛЬНОСТИ ПРИ ПРИСОЕДИНЕНИИ
1419	Дата документа	04.08.2017
1420	Наименование документа	РАСПОРЯЖЕНИЕ
1421	Номер документа	236-Р
1422	Дата документа	24.04.2017
1423	Наименование документа	ДОВЕРЕННОСТЬ
1424	Номер документа	47 БА 2488423
1425	Дата документа	02.08.2017
19		
1426	Причина внесения записи в ЕГРЮЛ	Завершение реорганизации юридического лица в форме присоединения к нему другого юридического лица (других юридических лиц)
1427	ГРН и дата внесения записи в ЕГРЮЛ	2174704247496 11.08.2017
1428	Наименование регистрирующего органа, которым запись внесена в ЕГРЮЛ	Инспекция Федеральной налоговой службы по Выборгскому району Ленинградской области
	Сведения о документах, представленных при внесении записи в ЕГРЮЛ	
1429	Наименование документа	Р16003 ЗАЯВЛЕНИЕ О ПРЕКРАЩЕНИИ ДЕЯТЕЛЬНОСТИ ПРИ ПРИСОЕДИНЕНИИ
1430	Дата документа	04.08.2017
1431	Наименование документа	РАСПОРЯЖЕНИЕ
1432	Номер документа	236-Р
1433	Дата документа	24.04.2017
1434	Наименование документа	ДОВЕРЕННОСТЬ
1435	Номер документа	78 АБ 1963796
1436	Дата документа	27.12.2016
20		
1437	Причина внесения записи в ЕГРЮЛ	Завершение реорганизации юридического лица в форме присоединения к нему другого юридического лица (других юридических лиц)
1438	ГРН и дата внесения записи в ЕГРЮЛ	2174704247518 11.08.2017

Документ создан в электронной форме. № исх-12-44687/2025 от 16.09.2025. Исполнитель: Карпова Дарья Алексеевна
Страница 115 из 209. Страница создана: 16.09.2025 15:30
ПРАВИТЕЛЬСТВО ЛЕНИНГРАДСКОЙ ОБЛАСТИ

1439	Наименование регистрирующего органа, которым запись внесена в ЕГРЮЛ	Инспекция Федеральной налоговой службы по Выборгскому району Ленинградской области
	Сведения о документах, представленных при внесении записи в ЕГРЮЛ	
1440	Наименование документа	Р16003 ЗАЯВЛЕНИЕ О ПРЕКРАЩЕНИИ ДЕЯТЕЛЬНОСТИ ПРИ ПРИСОЕДИНЕНИИ
1441	Дата документа	04.08.2017
1442	Наименование документа	РАСПОРЯЖЕНИЕ
1443	Номер документа	236-Р
1444	Дата документа	24.04.2017
1445	Наименование документа	ДОВЕРЕННОСТЬ
1446	Номер документа	47 Б А 2444709
1447	Дата документа	01.08.2017
	21	
1448	Причина внесения записи в ЕГРЮЛ	Завершение реорганизации юридического лица в форме присоединения к нему другого юридического лица (других юридических лиц)
1449	ГРН и дата внесения записи в ЕГРЮЛ	2174704247530 11.08.2017
1450	Наименование регистрирующего органа, которым запись внесена в ЕГРЮЛ	Инспекция Федеральной налоговой службы по Выборгскому району Ленинградской области
	Сведения о документах, представленных при внесении записи в ЕГРЮЛ	
1451	Наименование документа	Р16003 ЗАЯВЛЕНИЕ О ПРЕКРАЩЕНИИ ДЕЯТЕЛЬНОСТИ ПРИ ПРИСОЕДИНЕНИИ
1452	Дата документа	04.08.2017
1453	Наименование документа	РАСПОРЯЖЕНИЕ
1454	Номер документа	236-Р
1455	Дата документа	24.04.2017
1456	Наименование документа	ДОВЕРЕННОСТЬ
1457	Номер документа	47 Б А 2149417
1458	Дата документа	05.04.2017
	22	
1459	Причина внесения записи в ЕГРЮЛ	Завершение реорганизации юридического лица в форме присоединения к нему другого юридического лица (других юридических лиц)
1460	ГРН и дата внесения записи в ЕГРЮЛ	2174704247551 11.08.2017

Документ создан в электронной форме. № исх-12-44687/2025 от 16.09.2025. Исполнитель: Карпова Дарья Алексеевна
Страница 116 из 209. Страница создана: 16.09.2025 15:30
ПРАВИТЕЛЬСТВО ЛЕНИНГРАДСКОЙ ОБЛАСТИ

1461	Наименование регистрирующего органа, которым запись внесена в ЕГРЮЛ	Инспекция Федеральной налоговой службы по Выборгскому району Ленинградской области
	Сведения о документах, представленных при внесении записи в ЕГРЮЛ	
1462	Наименование документа	Р16003 ЗАЯВЛЕНИЕ О ПРЕКРАЩЕНИИ ДЕЯТЕЛЬНОСТИ ПРИ ПРИСОЕДИНЕНИИ
1463	Дата документа	04.08.2017
1464	Наименование документа	РАСПОРЯЖЕНИЕ
1465	Номер документа	236-Р
1466	Дата документа	24.04.2017
1467	Наименование документа	ДОВЕРЕННОСТЬ
1468	Номер документа	78 АБ 2419353
1469	Дата документа	02.02.2017
	23	
1470	Причина внесения записи в ЕГРЮЛ	Завершение реорганизации юридического лица в форме присоединения к нему другого юридического лица (других юридических лиц)
1471	ГРН и дата внесения записи в ЕГРЮЛ	2174704247573 11.08.2017
1472	Наименование регистрирующего органа, которым запись внесена в ЕГРЮЛ	Инспекция Федеральной налоговой службы по Выборгскому району Ленинградской области
	Сведения о документах, представленных при внесении записи в ЕГРЮЛ	
1473	Наименование документа	Р16003 ЗАЯВЛЕНИЕ О ПРЕКРАЩЕНИИ ДЕЯТЕЛЬНОСТИ ПРИ ПРИСОЕДИНЕНИИ
1474	Дата документа	04.08.2017
1475	Наименование документа	РАСПОРЯЖЕНИЕ
1476	Номер документа	236-Р
1477	Дата документа	24.04.2017
1478	Наименование документа	ДОВЕРЕННОСТЬ
1479	Номер документа	47 Б А 24354928
1480	Дата документа	02.08.2017
	24	
1481	Причина внесения записи в ЕГРЮЛ	Завершение реорганизации юридического лица в форме присоединения к нему другого юридического лица (других юридических лиц)
1482	ГРН и дата внесения записи в ЕГРЮЛ	2174704247595 11.08.2017

Документ создан в электронной форме. № исх-12-44687/2025 от 16.09.2025. Исполнитель: Карпова Дарья Алексеевна
Страница 117 из 209. Страница создана: 16.09.2025 15:30
ПРАВИТЕЛЬСТВО ЛЕНИНГРАДСКОЙ ОБЛАСТИ

1483	Наименование регистрирующего органа, которым запись внесена в ЕГРЮЛ	Инспекция Федеральной налоговой службы по Выборгскому району Ленинградской области
	Сведения о документах, представленных при внесении записи в ЕГРЮЛ	
1484	Наименование документа	Р16003 ЗАЯВЛЕНИЕ О ПРЕКРАЩЕНИИ ДЕЯТЕЛЬНОСТИ ПРИ ПРИСОЕДИНЕНИИ
1485	Дата документа	04.08.2017
1486	Наименование документа	РАСПОРЯЖЕНИЕ
1487	Номер документа	236-Р
1488	Дата документа	24.04.2017
1489	Наименование документа	ДОВЕРЕННОСТЬ
1490	Номер документа	78 А Б 2419355
1491	Дата документа	02.02.2017
	25	
1492	Причина внесения записи в ЕГРЮЛ	Завершение реорганизации юридического лица в форме присоединения к нему другого юридического лица (других юридических лиц)
1493	ГРН и дата внесения записи в ЕГРЮЛ	2174704247617 11.08.2017
1494	Наименование регистрирующего органа, которым запись внесена в ЕГРЮЛ	Инспекция Федеральной налоговой службы по Выборгскому району Ленинградской области
	Сведения о документах, представленных при внесении записи в ЕГРЮЛ	
1495	Наименование документа	Р16003 ЗАЯВЛЕНИЕ О ПРЕКРАЩЕНИИ ДЕЯТЕЛЬНОСТИ ПРИ ПРИСОЕДИНЕНИИ
1496	Дата документа	04.08.2017
1497	Наименование документа	РАСПОРЯЖЕНИЕ
1498	Номер документа	236-Р
1499	Дата документа	24.04.2017
1500	Наименование документа	ДОВЕРЕННОСТЬ
1501	Номер документа	47 Б А 2444707
1502	Дата документа	01.08.2017
	26	
1503	Причина внесения записи в ЕГРЮЛ	Завершение реорганизации юридического лица в форме присоединения к нему другого юридического лица (других юридических лиц)
1504	ГРН и дата внесения записи в ЕГРЮЛ	2174704247639 11.08.2017

Документ создан в электронной форме. № исх-12-44687/2025 от 16.09.2025. Исполнитель: Карпова Дарья Алексеевна
Страница 118 из 209. Страница создана: 16.09.2025 15:30
ПРАВИТЕЛЬСТВО ЛЕНИНГРАДСКОЙ ОБЛАСТИ

1505	Наименование регистрирующего органа, которым запись внесена в ЕГРЮЛ	Инспекция Федеральной налоговой службы по Выборгскому району Ленинградской области
	Сведения о документах, представленных при внесении записи в ЕГРЮЛ	
1506	Наименование документа	Р16003 ЗАЯВЛЕНИЕ О ПРЕКРАЩЕНИИ ДЕЯТЕЛЬНОСТИ ПРИ ПРИСОЕДИНЕНИИ
1507	Дата документа	04.08.2017
1508	Наименование документа	РАСПОРЯЖЕНИЕ
1509	Номер документа	236-Р
1510	Дата документа	24.04.2017
1511	Наименование документа	ДОВЕРЕННОСТЬ
1512	Номер документа	78 А Б 2419357
1513	Дата документа	02.02.2017
	27	
1514	Причина внесения записи в ЕГРЮЛ	Завершение реорганизации юридического лица в форме присоединения к нему другого юридического лица (других юридических лиц)
1515	ГРН и дата внесения записи в ЕГРЮЛ	2174704247650 11.08.2017
1516	Наименование регистрирующего органа, которым запись внесена в ЕГРЮЛ	Инспекция Федеральной налоговой службы по Выборгскому району Ленинградской области
	Сведения о документах, представленных при внесении записи в ЕГРЮЛ	
1517	Наименование документа	Р16003 ЗАЯВЛЕНИЕ О ПРЕКРАЩЕНИИ ДЕЯТЕЛЬНОСТИ ПРИ ПРИСОЕДИНЕНИИ
1518	Дата документа	04.08.2017
1519	Наименование документа	РАСПОРЯЖЕНИЕ
1520	Номер документа	236-Р
1521	Дата документа	24.04.2017
1522	Наименование документа	ДОВЕРЕННОСТЬ
1523	Номер документа	47 Б А 2434927
1524	Дата документа	02.08.2017
	28	
1525	Причина внесения записи в ЕГРЮЛ	Завершение реорганизации юридического лица в форме присоединения к нему другого юридического лица (других юридических лиц)
1526	ГРН и дата внесения записи в ЕГРЮЛ	2174704247716 11.08.2017

Документ создан в электронной форме. № исх-12-44687/2025 от 16.09.2025. Исполнитель: Карпова Дарья Алексеевна
Страница 119 из 209. Страница создана: 16.09.2025 15:30
ПРАВИТЕЛЬСТВО ЛЕНИНГРАДСКОЙ ОБЛАСТИ

1527	Наименование регистрирующего органа, которым запись внесена в ЕГРЮЛ	Инспекция Федеральной налоговой службы по Выборгскому району Ленинградской области
	Сведения о документах, представленных при внесении записи в ЕГРЮЛ	
1528	Наименование документа	Р16003 ЗАЯВЛЕНИЕ О ПРЕКРАЩЕНИИ ДЕЯТЕЛЬНОСТИ ПРИ ПРИСОЕДИНЕНИИ
1529	Дата документа	04.08.2017
1530	Наименование документа	РАСПОРЯЖЕНИЕ
1531	Номер документа	236-Р
1532	Дата документа	24.04.2017
1533	Наименование документа	ДОВЕРЕННОСТЬ
1534	Номер документа	78 А Б 2701648
1535	Дата документа	05.05.2017
29		
1536	Причина внесения записи в ЕГРЮЛ	Завершение реорганизации юридического лица в форме присоединения к нему другого юридического лица (других юридических лиц)
1537	ГРН и дата внесения записи в ЕГРЮЛ	2174704247749 11.08.2017
1538	Наименование регистрирующего органа, которым запись внесена в ЕГРЮЛ	Инспекция Федеральной налоговой службы по Выборгскому району Ленинградской области
	Сведения о документах, представленных при внесении записи в ЕГРЮЛ	
1539	Наименование документа	Р16003 ЗАЯВЛЕНИЕ О ПРЕКРАЩЕНИИ ДЕЯТЕЛЬНОСТИ ПРИ ПРИСОЕДИНЕНИИ
1540	Дата документа	04.08.2017
1541	Наименование документа	РАСПОРЯЖЕНИЕ
1542	Номер документа	236-Р
1543	Дата документа	24.04.2017
1544	Наименование документа	ДОВЕРЕННОСТЬ
1545	Номер документа	78 А Б 2419354
1546	Дата документа	02.02.2017
30		
1547	Причина внесения записи в ЕГРЮЛ	Завершение реорганизации юридического лица в форме присоединения к нему другого юридического лица (других юридических лиц)
1548	ГРН и дата внесения записи в ЕГРЮЛ	2174704248002 11.08.2017

Документ создан в электронной форме. № исх-12-44687/2025 от 16.09.2025. Исполнитель: Карпова Дарья Алексеевна
Страница 120 из 209. Страница создана: 16.09.2025 15:30
ПРАВИТЕЛЬСТВО ЛЕНИНГРАДСКОЙ ОБЛАСТИ

1549	Наименование регистрирующего органа, которым запись внесена в ЕГРЮЛ	Инспекция Федеральной налоговой службы по Выборгскому району Ленинградской области
	Сведения о документах, представленных при внесении записи в ЕГРЮЛ	
1550	Наименование документа	Р16003 ЗАЯВЛЕНИЕ О ПРЕКРАЩЕНИИ ДЕЯТЕЛЬНОСТИ ПРИ ПРИСОЕДИНЕНИИ
1551	Дата документа	04.08.2017
1552	Наименование документа	РАСПОРЯЖЕНИЕ
1553	Номер документа	236-Р
1554	Дата документа	24.04.2017
1555	Наименование документа	ДОВЕРЕННОСТЬ
1556	Номер документа	47 Б А 2444708
1557	Дата документа	01.08.2017
	31	
1558	Причина внесения записи в ЕГРЮЛ	Государственная регистрация изменений, внесенных в учредительный документ юридического лица, и внесение изменений в сведения о юридическом лице, содержащиеся в ЕГРЮЛ
1559	ГРН и дата внесения записи в ЕГРЮЛ	2174704248123 11.08.2017
1560	Наименование регистрирующего органа, которым запись внесена в ЕГРЮЛ	Инспекция Федеральной налоговой службы по Выборгскому району Ленинградской области
	Сведения о документах, представленных при внесении записи в ЕГРЮЛ	
1561	Наименование документа	Р13001 ЗАЯВЛЕНИЕ ОБ ИЗМЕНЕНИЯХ, ВНОСИМЫХ В УЧРЕД.ДОКУМЕНТЫ
1562	Дата документа	04.08.2017
1563	Наименование документа	РАСПОРЯЖЕНИЕ
1564	Номер документа	236-Р
1565	Дата документа	24.04.2017
1566	Наименование документа	РАСПОРЯЖЕНИЕ
1567	Номер документа	859
1568	Дата документа	03.08.2017
1569	Наименование документа	РАСПОРЯЖЕНИЕ
1570	Номер документа	144
1571	Дата документа	20.06.2017
1572	Наименование документа	УСТАВ ЮЛ В НОВОЙ РЕДАКЦИИ
1573	Дата документа	20.06.2017

Документ создан в электронной форме. № исх-12-44687/2025 от 16.09.2025. Исполнитель: Карпова Дарья Алексеевна
Страница 121 из 209. Страница создана: 16.09.2025 15:30
ПРАВИТЕЛЬСТВО ЛЕНИНГРАДСКОЙ ОБЛАСТИ

1574	Наименование документа	ДОВЕРЕННОСТЬ
1575	Номер документа	78 А Б 2359961
1576	Дата документа	26.04.2017
1577	Наименование документа	ДОКУМЕНТ ОБ ОПЛАТЕ ГОСУДАРСТВЕННОЙ ПОШЛИНЫ
1578	Дата документа	03.08.2017
	32	
1579	Причина внесения записи в ЕГРЮЛ	Начало процедуры реорганизации юридического лица в форме присоединения
1580	ГРН и дата внесения записи в ЕГРЮЛ	2174704274270 12.09.2017
1581	Наименование регистрирующего органа, которым запись внесена в ЕГРЮЛ	Инспекция Федеральной налоговой службы по Выборгскому району Ленинградской области
	Сведения о документах, представленных при внесении записи в ЕГРЮЛ	
1582	Наименование документа	Р12003 УВЕДОМЛЕНИЕ О НАЧАЛЕ ПРОЦЕДУРЫ РЕОРГАНИЗАЦИИ
1583	Дата документа	07.09.2017
1584	Наименование документа	РАСПОРЯЖЕНИЕ
1585	Номер документа	448-Р
1586	Дата документа	04.09.2017
1587	Наименование документа	ДОВЕРЕННОСТЬ
1588	Номер документа	78 А Б 2359961
1589	Дата документа	26.04.2017
	33	
1590	Причина внесения записи в ЕГРЮЛ	Завершение реорганизации юридического лица в форме присоединения к нему другого юридического лица (других юридических лиц)
1591	ГРН и дата внесения записи в ЕГРЮЛ	2174704372214 20.12.2017
1592	Наименование регистрирующего органа, которым запись внесена в ЕГРЮЛ	Инспекция Федеральной налоговой службы по Выборгскому району Ленинградской области
	Сведения о документах, представленных при внесении записи в ЕГРЮЛ	
1593	Наименование документа	Р16003 ЗАЯВЛЕНИЕ О ПРЕКРАЩЕНИИ ДЕЯТЕЛЬНОСТИ ПРИ ПРИСОЕДИНЕНИИ
1594	Дата документа	13.12.2017
1595	Наименование документа	РАСПОРЯЖЕНИЕ
1596	Номер документа	448-Р
1597	Дата документа	04.09.2017

Документ создан в электронной форме. № исх-12-44687/2025 от 16.09.2025. Исполнитель: Карпова Дарья Алексеевна
Страница 122 из 209. Страница создана: 16.09.2025 15:30
ПРАВИТЕЛЬСТВО ЛЕНИНГРАДСКОЙ ОБЛАСТИ

1598	Наименование документа	ДОВЕРЕННОСТЬ
1599	Номер документа	78 А Б 2980805
1600	Дата документа	03.07.2017
	34	
1601	Причина внесения записи в ЕГРЮЛ	Завершение реорганизации юридического лица в форме присоединения к нему другого юридического лица (других юридических лиц)
1602	ГРН и дата внесения записи в ЕГРЮЛ	2174704372236 20.12.2017
1603	Наименование регистрирующего органа, которым запись внесена в ЕГРЮЛ	Инспекция Федеральной налоговой службы по Выборгскому району Ленинградской области
	Сведения о документах, представленных при внесении записи в ЕГРЮЛ	
1604	Наименование документа	Р16003 ЗАЯВЛЕНИЕ О ПРЕКРАЩЕНИИ ДЕЯТЕЛЬНОСТИ ПРИ ПРИСОЕДИНЕНИИ
1605	Дата документа	13.12.2017
1606	Наименование документа	РАСПОРЯЖЕНИЕ
1607	Номер документа	448-Р
1608	Дата документа	04.09.2017
1609	Наименование документа	ДОВЕРЕННОСТЬ
1610	Дата документа	01.12.2017
	35	
1611	Причина внесения записи в ЕГРЮЛ	Завершение реорганизации юридического лица в форме присоединения к нему другого юридического лица (других юридических лиц)
1612	ГРН и дата внесения записи в ЕГРЮЛ	2174704372258 20.12.2017
1613	Наименование регистрирующего органа, которым запись внесена в ЕГРЮЛ	Инспекция Федеральной налоговой службы по Выборгскому району Ленинградской области
	Сведения о документах, представленных при внесении записи в ЕГРЮЛ	
1614	Наименование документа	Р16003 ЗАЯВЛЕНИЕ О ПРЕКРАЩЕНИИ ДЕЯТЕЛЬНОСТИ ПРИ ПРИСОЕДИНЕНИИ
1615	Дата документа	13.12.2017
1616	Наименование документа	РАСПОРЯЖЕНИЕ
1617	Номер документа	448-Р
1618	Дата документа	04.09.2017
1619	Наименование документа	ДОВЕРЕННОСТЬ

Документ создан в электронной форме. № исх-12-44687/2025 от 16.09.2025. Исполнитель: Карпова Дарья Алексеевна
Страница 123 из 209. Страница создана: 16.09.2025 15:30
ПРАВИТЕЛЬСТВО ЛЕНИНГРАДСКОЙ ОБЛАСТИ

1620	Номер документа	47 Б А 2572783
1621	Дата документа	05.12.2017
	36	
1622	Причина внесения записи в ЕГРЮЛ	Завершение реорганизации юридического лица в форме присоединения к нему другого юридического лица (других юридических лиц)
1623	ГРН и дата внесения записи в ЕГРЮЛ	2174704372270 20.12.2017
1624	Наименование регистрирующего органа, которым запись внесена в ЕГРЮЛ	Инспекция Федеральной налоговой службы по Выборгскому району Ленинградской области
	Сведения о документах, представленных при внесении записи в ЕГРЮЛ	
1625	Наименование документа	Р16003 ЗАЯВЛЕНИЕ О ПРЕКРАЩЕНИИ ДЕЯТЕЛЬНОСТИ ПРИ ПРИСОЕДИНЕНИИ
1626	Дата документа	13.12.2017
1627	Наименование документа	РАСПОРЯЖЕНИЕ
1628	Номер документа	448-Р
1629	Дата документа	04.09.2017
1630	Наименование документа	ДОВЕРЕННОСТЬ
1631	Номер документа	47 Б А 2572782
1632	Дата документа	05.12.2017
	37	
1633	Причина внесения записи в ЕГРЮЛ	Завершение реорганизации юридического лица в форме присоединения к нему другого юридического лица (других юридических лиц)
1634	ГРН и дата внесения записи в ЕГРЮЛ	2174704372291 20.12.2017
1635	Наименование регистрирующего органа, которым запись внесена в ЕГРЮЛ	Инспекция Федеральной налоговой службы по Выборгскому району Ленинградской области
	Сведения о документах, представленных при внесении записи в ЕГРЮЛ	
1636	Наименование документа	Р16003 ЗАЯВЛЕНИЕ О ПРЕКРАЩЕНИИ ДЕЯТЕЛЬНОСТИ ПРИ ПРИСОЕДИНЕНИИ
1637	Дата документа	13.12.2017
1638	Наименование документа	РАСПОРЯЖЕНИЕ
1639	Номер документа	448-Р
1640	Дата документа	04.09.2017
1641	Наименование документа	ДОВЕРЕННОСТЬ
1642	Номер документа	78 А Б 2980499

Документ создан в электронной форме. № исх-12-44687/2025 от 16.09.2025. Исполнитель: Карпова Дарья Алексеевна
Страница 124 из 209. Страница создана: 16.09.2025 15:30
ПРАВИТЕЛЬСТВО ЛЕНИНГРАДСКОЙ ОБЛАСТИ

1643	Дата документа	09.06.2017
	38	
1644	Причина внесения записи в ЕГРЮЛ	Завершение реорганизации юридического лица в форме присоединения к нему другого юридического лица (других юридических лиц)
1645	ГРН и дата внесения записи в ЕГРЮЛ	2174704372313 20.12.2017
1646	Наименование регистрирующего органа, которым запись внесена в ЕГРЮЛ	Инспекция Федеральной налоговой службы по Выборгскому району Ленинградской области
	Сведения о документах, представленных при внесении записи в ЕГРЮЛ	
1647	Наименование документа	Р16003 ЗАЯВЛЕНИЕ О ПРЕКРАЩЕНИИ ДЕЯТЕЛЬНОСТИ ПРИ ПРИСОЕДИНЕНИИ
1648	Дата документа	13.12.2017
1649	Наименование документа	РАСПОРЯЖЕНИЕ
1650	Дата документа	04.09.2017
1651	Наименование документа	ДОВЕРЕННОСТЬ
1652	Номер документа	47 Б А 2632089
1653	Дата документа	16.12.2017
	39	
1654	Причина внесения записи в ЕГРЮЛ	Завершение реорганизации юридического лица в форме присоединения к нему другого юридического лица (других юридических лиц)
1655	ГРН и дата внесения записи в ЕГРЮЛ	2174704372390 20.12.2017
1656	Наименование регистрирующего органа, которым запись внесена в ЕГРЮЛ	Инспекция Федеральной налоговой службы по Выборгскому району Ленинградской области
	Сведения о документах, представленных при внесении записи в ЕГРЮЛ	
1657	Наименование документа	Р16003 ЗАЯВЛЕНИЕ О ПРЕКРАЩЕНИИ ДЕЯТЕЛЬНОСТИ ПРИ ПРИСОЕДИНЕНИИ
1658	Дата документа	13.12.2017
1659	Наименование документа	РАСПОРЯЖЕНИЕ
1660	Номер документа	448-Р
1661	Дата документа	04.09.2017
1662	Наименование документа	ДОВЕРЕННОСТЬ
1663	Номер документа	78 АБ 3843670
1664	Дата документа	07.12.2017

Документ создан в электронной форме. № исх-12-44687/2025 от 16.09.2025. Исполнитель: Карпова Дарья Алексеевна
Страница 125 из 209. Страница создана: 16.09.2025 15:30
ПРАВИТЕЛЬСТВО ЛЕНИНГРАДСКОЙ ОБЛАСТИ

40		
1665	Причина внесения записи в ЕГРЮЛ	Завершение реорганизации юридического лица в форме присоединения к нему другого юридического лица (других юридических лиц)
1666	ГРН и дата внесения записи в ЕГРЮЛ	2174704372423 20.12.2017
1667	Наименование регистрирующего органа, которым запись внесена в ЕГРЮЛ	Инспекция Федеральной налоговой службы по Выборгскому району Ленинградской области
	Сведения о документах, представленных при внесении записи в ЕГРЮЛ	
1668	Наименование документа	Р16003 ЗАЯВЛЕНИЕ О ПРЕКРАЩЕНИИ ДЕЯТЕЛЬНОСТИ ПРИ ПРИСОЕДИНЕНИИ
1669	Дата документа	13.12.2017
1670	Наименование документа	РАСПОРЯЖЕНИЕ
1671	Номер документа	448-Р
1672	Дата документа	04.09.2017
1673	Наименование документа	ДОВЕРЕННОСТЬ
1674	Номер документа	47 Б А 2632091
1675	Дата документа	06.12.2017
41		
1676	Причина внесения записи в ЕГРЮЛ	Завершение реорганизации юридического лица в форме присоединения к нему другого юридического лица (других юридических лиц)
1677	ГРН и дата внесения записи в ЕГРЮЛ	2174704372467 20.12.2017
1678	Наименование регистрирующего органа, которым запись внесена в ЕГРЮЛ	Инспекция Федеральной налоговой службы по Выборгскому району Ленинградской области
	Сведения о документах, представленных при внесении записи в ЕГРЮЛ	
1679	Наименование документа	Р16003 ЗАЯВЛЕНИЕ О ПРЕКРАЩЕНИИ ДЕЯТЕЛЬНОСТИ ПРИ ПРИСОЕДИНЕНИИ
1680	Дата документа	13.12.2017
1681	Наименование документа	РАСПОРЯЖЕНИЕ
1682	Номер документа	448-Р
1683	Дата документа	04.09.2017
1684	Наименование документа	ДОВЕРЕННОСТЬ
1685	Номер документа	78 А Б 3843642
1686	Дата документа	05.12.2017

Документ создан в электронной форме. № исх-12-44687/2025 от 16.09.2025. Исполнитель: Карпова Дарья Алексеевна
Страница 126 из 209. Страница создана: 16.09.2025 15:30
ПРАВИТЕЛЬСТВО ЛЕНИНГРАДСКОЙ ОБЛАСТИ

42		
1687	Причина внесения записи в ЕГРЮЛ	Завершение реорганизации юридического лица в форме присоединения к нему другого юридического лица (других юридических лиц)
1688	ГРН и дата внесения записи в ЕГРЮЛ	2174704372490 20.12.2017
1689	Наименование регистрирующего органа, которым запись внесена в ЕГРЮЛ	Инспекция Федеральной налоговой службы по Выборгскому району Ленинградской области
	Сведения о документах, представленных при внесении записи в ЕГРЮЛ	
1690	Наименование документа	Р16003 ЗАЯВЛЕНИЕ О ПРЕКРАЩЕНИИ ДЕЯТЕЛЬНОСТИ ПРИ ПРИСОЕДИНЕНИИ
1691	Дата документа	13.12.2017
1692	Наименование документа	РАСПОРЯЖЕНИЕ
1693	Номер документа	448-Р
1694	Дата документа	04.09.2017
1695	Наименование документа	ДОВЕРЕННОСТЬ
1696	Номер документа	47 Б А 2367776
1697	Дата документа	04.12.2017
43		
1698	Причина внесения записи в ЕГРЮЛ	Завершение реорганизации юридического лица в форме присоединения к нему другого юридического лица (других юридических лиц)
1699	ГРН и дата внесения записи в ЕГРЮЛ	2174704372522 20.12.2017
1700	Наименование регистрирующего органа, которым запись внесена в ЕГРЮЛ	Инспекция Федеральной налоговой службы по Выборгскому району Ленинградской области
	Сведения о документах, представленных при внесении записи в ЕГРЮЛ	
1701	Наименование документа	Р16003 ЗАЯВЛЕНИЕ О ПРЕКРАЩЕНИИ ДЕЯТЕЛЬНОСТИ ПРИ ПРИСОЕДИНЕНИИ
1702	Дата документа	13.12.2017
1703	Наименование документа	РАСПОРЯЖЕНИЕ
1704	Номер документа	448-Р
1705	Дата документа	04.09.2017
1706	Наименование документа	ДОВЕРЕННОСТЬ
1707	Номер документа	78 А Б 3843347
1708	Дата документа	31.10.2017

Документ создан в электронной форме. № исх-12-44687/2025 от 16.09.2025. Исполнитель: Карпова Дарья Алексеевна
Страница 127 из 209. Страница создана: 16.09.2025 15:30
ПРАВИТЕЛЬСТВО ЛЕНИНГРАДСКОЙ ОБЛАСТИ

44		
1709	Причина внесения записи в ЕГРЮЛ	Завершение реорганизации юридического лица в форме присоединения к нему другого юридического лица (других юридических лиц)
1710	ГРН и дата внесения записи в ЕГРЮЛ	2174704372544 20.12.2017
1711	Наименование регистрирующего органа, которым запись внесена в ЕГРЮЛ	Инспекция Федеральной налоговой службы по Выборгскому району Ленинградской области
	Сведения о документах, представленных при внесении записи в ЕГРЮЛ	
1712	Наименование документа	Р16003 ЗАЯВЛЕНИЕ О ПРЕКРАЩЕНИИ ДЕЯТЕЛЬНОСТИ ПРИ ПРИСОЕДИНЕНИИ
1713	Дата документа	13.12.2017
1714	Наименование документа	РАСПОРЯЖЕНИЕ
1715	Номер документа	448-Р
1716	Дата документа	04.09.2017
1717	Наименование документа	ДОВЕРЕННОСТЬ
1718	Номер документа	47 Б А 2367804
1719	Дата документа	06.12.2017
45		
1720	Причина внесения записи в ЕГРЮЛ	Завершение реорганизации юридического лица в форме присоединения к нему другого юридического лица (других юридических лиц)
1721	ГРН и дата внесения записи в ЕГРЮЛ	2174704372577 20.12.2017
1722	Наименование регистрирующего органа, которым запись внесена в ЕГРЮЛ	Инспекция Федеральной налоговой службы по Выборгскому району Ленинградской области
	Сведения о документах, представленных при внесении записи в ЕГРЮЛ	
1723	Наименование документа	Р16003 ЗАЯВЛЕНИЕ О ПРЕКРАЩЕНИИ ДЕЯТЕЛЬНОСТИ ПРИ ПРИСОЕДИНЕНИИ
1724	Дата документа	13.12.2017
1725	Наименование документа	РАСПОРЯЖЕНИЕ
1726	Номер документа	448-Р
1727	Дата документа	04.09.2017
1728	Наименование документа	ДОВЕРЕННОСТЬ
1729	Номер документа	47 Б А 2632092
1730	Дата документа	06.12.2017

Документ создан в электронной форме. № исх-12-44687/2025 от 16.09.2025. Исполнитель: Карпова Дарья Алексеевна
Страница 128 из 209. Страница создана: 16.09.2025 15:30
ПРАВИТЕЛЬСТВО ЛЕНИНГРАДСКОЙ ОБЛАСТИ

46		
1731	Причина внесения записи в ЕГРЮЛ	Завершение реорганизации юридического лица в форме присоединения к нему другого юридического лица (других юридических лиц)
1732	ГРН и дата внесения записи в ЕГРЮЛ	2174704372610 20.12.2017
1733	Наименование регистрирующего органа, которым запись внесена в ЕГРЮЛ	Инспекция Федеральной налоговой службы по Выборгскому району Ленинградской области
	Сведения о документах, представленных при внесении записи в ЕГРЮЛ	
1734	Наименование документа	Р16003 ЗАЯВЛЕНИЕ О ПРЕКРАЩЕНИИ ДЕЯТЕЛЬНОСТИ ПРИ ПРИСОЕДИНЕНИИ
1735	Дата документа	07.12.2017
1736	Наименование документа	РАСПОРЯЖЕНИЕ
1737	Номер документа	448-Р
1738	Дата документа	04.09.2017
1739	Наименование документа	ДОВЕРЕННОСТЬ
1740	Номер документа	78 А Б 3843440
1741	Дата документа	14.11.2017
47		
1742	Причина внесения записи в ЕГРЮЛ	Завершение реорганизации юридического лица в форме присоединения к нему другого юридического лица (других юридических лиц)
1743	ГРН и дата внесения записи в ЕГРЮЛ	2174704372643 20.12.2017
1744	Наименование регистрирующего органа, которым запись внесена в ЕГРЮЛ	Инспекция Федеральной налоговой службы по Выборгскому району Ленинградской области
	Сведения о документах, представленных при внесении записи в ЕГРЮЛ	
1745	Наименование документа	Р16003 ЗАЯВЛЕНИЕ О ПРЕКРАЩЕНИИ ДЕЯТЕЛЬНОСТИ ПРИ ПРИСОЕДИНЕНИИ
1746	Дата документа	13.12.2017
1747	Наименование документа	РПСПОРЯЖЕНИЕ
1748	Номер документа	448-Р
1749	Дата документа	04.09.2017
1750	Наименование документа	ДОВЕРЕННОСТЬ
1751	Номер документа	47 Б А 2632090
1752	Дата документа	06.12.2017

Документ создан в электронной форме. № исх-12-44687/2025 от 16.09.2025. Исполнитель: Карпова Дарья Алексеевна
Страница 129 из 209. Страница создана: 16.09.2025 15:30
ПРАВИТЕЛЬСТВО ЛЕНИНГРАДСКОЙ ОБЛАСТИ

48		
1753	Причина внесения записи в ЕГРЮЛ	Завершение реорганизации юридического лица в форме присоединения к нему другого юридического лица (других юридических лиц)
1754	ГРН и дата внесения записи в ЕГРЮЛ	2174704372742 20.12.2017
1755	Наименование регистрирующего органа, которым запись внесена в ЕГРЮЛ	Инспекция Федеральной налоговой службы по Выборгскому району Ленинградской области
	Сведения о документах, представленных при внесении записи в ЕГРЮЛ	
1756	Наименование документа	Р16003 ЗАЯВЛЕНИЕ О ПРЕКРАЩЕНИИ ДЕЯТЕЛЬНОСТИ ПРИ ПРИСОЕДИНЕНИИ
1757	Дата документа	13.12.2017
1758	Наименование документа	РАСПОРЯЖЕНИЕ
1759	Номер документа	448-Р
1760	Дата документа	04.09.2017
1761	Наименование документа	ДОВЕРЕННОСТЬ
1762	Номер документа	47 Б А 2474937
1763	Дата документа	05.12.2017
49		
1764	Причина внесения записи в ЕГРЮЛ	Завершение реорганизации юридического лица в форме присоединения к нему другого юридического лица (других юридических лиц)
1765	ГРН и дата внесения записи в ЕГРЮЛ	2174704372786 20.12.2017
1766	Наименование регистрирующего органа, которым запись внесена в ЕГРЮЛ	Инспекция Федеральной налоговой службы по Выборгскому району Ленинградской области
	Сведения о документах, представленных при внесении записи в ЕГРЮЛ	
1767	Наименование документа	Р16003 ЗАЯВЛЕНИЕ О ПРЕКРАЩЕНИИ ДЕЯТЕЛЬНОСТИ ПРИ ПРИСОЕДИНЕНИИ
1768	Дата документа	13.12.2017
1769	Наименование документа	РАСПОРЯЖЕНИЕ
1770	Номер документа	448-Р
1771	Дата документа	04.09.2017
1772	Наименование документа	ДОВЕРЕННОСТЬ
1773	Номер документа	3401796
1774	Дата документа	27.09.2017

Документ создан в электронной форме. № исх-12-44687/2025 от 16.09.2025. Исполнитель: Карпова Дарья Алексеевна
Страница 130 из 209. Страница создана: 16.09.2025 15:30
ПРАВИТЕЛЬСТВО ЛЕНИНГРАДСКОЙ ОБЛАСТИ

50		
1775	Причина внесения записи в ЕГРЮЛ	Государственная регистрация изменений, внесенных в учредительный документ юридического лица, и внесение изменений в сведения о юридическом лице, содержащиеся в ЕГРЮЛ
1776	ГРН и дата внесения записи в ЕГРЮЛ	2174704372907 20.12.2017
1777	Наименование регистрирующего органа, которым запись внесена в ЕГРЮЛ	Инспекция Федеральной налоговой службы по Выборгскому району Ленинградской области
	Сведения о документах, представленных при внесении записи в ЕГРЮЛ	
1778	Наименование документа	Р13001 ЗАЯВЛЕНИЕ ОБ ИЗМЕНЕНИЯХ, ВНОСИМЫХ В УЧРЕД.ДОКУМЕНТЫ
1779	Дата документа	13.12.2017
1780	Наименование документа	РАСПОРЯЖЕНИЕ
1781	Номер документа	1309
1782	Дата документа	04.12.2017
1783	Наименование документа	РАСПОРЯЖЕНИЕ
1784	Номер документа	232
1785	Дата документа	22.11.2017
1786	Наименование документа	УСТАВ ЮЛ В НОВОЙ РЕДАКЦИИ
1787	Дата документа	22.11.2017
1788	Наименование документа	ДОВЕРЕННОСТЬ
1789	Номер документа	78 АБ 2359961
1790	Дата документа	06.04.2017
1791	Наименование документа	РАСПОРЯЖЕНИЕ
1792	Номер документа	448-Р
1793	Дата документа	04.09.2017
1794	Наименование документа	ДОКУМЕНТ ОБ ОПЛАТЕ ГОСУДАРСТВЕННОЙ ПОШЛИНЫ
1795	Дата документа	04.12.2017
51		
1796	Причина внесения записи в ЕГРЮЛ	Завершение реорганизации юридического лица в форме присоединения к нему другого юридического лица (других юридических лиц)
1797	ГРН и дата внесения записи в ЕГРЮЛ	2174704373215 20.12.2017
1798	Наименование регистрирующего органа, которым запись внесена в ЕГРЮЛ	Инспекция Федеральной налоговой службы по Выборгскому району Ленинградской области

Документ создан в электронной форме. № исх-12-44687/2025 от 16.09.2025. Исполнитель: Карпова Дарья Алексеевна
Страница 131 из 209. Страница создана: 16.09.2025 15:30
ПРАВИТЕЛЬСТВО ЛЕНИНГРАДСКОЙ ОБЛАСТИ

	Сведения о документах, представленных при внесении записи в ЕГРЮЛ	
1799	Наименование документа	Р16003 ЗАЯВЛЕНИЕ О ПРЕКРАЩЕНИИ ДЕЯТЕЛЬНОСТИ ПРИ ПРИСОЕДИНЕНИИ
1800	Дата документа	13.12.2017
1801	Наименование документа	РАСПОРЯЖЕНИЕ
1802	Номер документа	448-Р
1803	Дата документа	04.09.2017
1804	Наименование документа	ДОВЕРЕННОСТЬ
1805	Номер документа	78 А Б 3843441
1806	Дата документа	14.11.2017
52		
1807	Причина внесения записи в ЕГРЮЛ	Начало процедуры реорганизации юридического лица в форме присоединения
1808	ГРН и дата внесения записи в ЕГРЮЛ	2184704229796 24.04.2018
1809	Наименование регистрирующего органа, которым запись внесена в ЕГРЮЛ	Инспекция Федеральной налоговой службы по Выборгскому району Ленинградской области
	Сведения о документах, представленных при внесении записи в ЕГРЮЛ	
1810	Наименование документа	Р12003 УВЕДОМЛЕНИЕ О НАЧАЛЕ ПРОЦЕДУРЫ РЕОРГАНИЗАЦИИ
1811	Дата документа	19.04.2018
1812	Наименование документа	РАСПОРЯЖЕНИЕ
1813	Номер документа	203-Р
1814	Дата документа	17.04.2018
1815	Наименование документа	ДОВЕРЕННОСТЬ
1816	Номер документа	78 А Б 2359961
1817	Дата документа	26.04.2017
53		
1818	Причина внесения записи в ЕГРЮЛ	Представление лицензирующим органом сведений о предоставлении лицензии
1819	ГРН и дата внесения записи в ЕГРЮЛ	2184704257440 26.05.2018
1820	Наименование регистрирующего органа, которым запись внесена в ЕГРЮЛ	Инспекция Федеральной налоговой службы по Выборгскому району Ленинградской области
54		
1821	Причина внесения записи в ЕГРЮЛ	Завершение реорганизации юридического лица в форме присоединения к нему другого юридического лица (других юридических лиц)

Документ создан в электронной форме. № исх-12-44687/2025 от 16.09.2025. Исполнитель: Карпова Дарья Алексеевна
Страница 132 из 209. Страница создана: 16.09.2025 15:30
ПРАВИТЕЛЬСТВО ЛЕНИНГРАДСКОЙ ОБЛАСТИ

1822	ГРН и дата внесения записи в ЕГРЮЛ	2184704319006 30.07.2018
1823	Наименование регистрирующего органа, которым запись внесена в ЕГРЮЛ	Инспекция Федеральной налоговой службы по Выборгскому району Ленинградской области
	Сведения о документах, представленных при внесении записи в ЕГРЮЛ	
1824	Наименование документа	Р16003 ЗАЯВЛЕНИЕ О ПРЕКРАЩЕНИИ ДЕЯТЕЛЬНОСТИ ПРИ ПРИСОЕДИНЕНИИ
1825	Дата документа	25.07.2018
1826	Наименование документа	РАСПОРЯЖЕНИЕ
1827	Номер документа	203-Р
1828	Дата документа	17.04.2018
1829	Наименование документа	ДОВЕРЕННОСТЬ
1830	Номер документа	78 А Б 5465006
1831	Дата документа	20.07.2018
	55	
1832	Причина внесения записи в ЕГРЮЛ	Завершение реорганизации юридического лица в форме присоединения к нему другого юридического лица (других юридических лиц)
1833	ГРН и дата внесения записи в ЕГРЮЛ	2184704319072 30.07.2018
1834	Наименование регистрирующего органа, которым запись внесена в ЕГРЮЛ	Инспекция Федеральной налоговой службы по Выборгскому району Ленинградской области
	Сведения о документах, представленных при внесении записи в ЕГРЮЛ	
1835	Наименование документа	Р16003 ЗАЯВЛЕНИЕ О ПРЕКРАЩЕНИИ ДЕЯТЕЛЬНОСТИ ПРИ ПРИСОЕДИНЕНИИ
1836	Дата документа	25.07.2018
1837	Наименование документа	РАСПОРЯЖЕНИЕ
1838	Номер документа	203-Р
1839	Дата документа	17.04.2018
1840	Наименование документа	ДОВЕРЕННОСТЬ
1841	Номер документа	78 А Б 4860498
1842	Дата документа	31.05.2018
	56	
1843	Причина внесения записи в ЕГРЮЛ	Завершение реорганизации юридического лица в форме присоединения к нему другого юридического лица (других юридических лиц)
1844	ГРН и дата внесения записи в ЕГРЮЛ	2184704319105 30.07.2018

Документ создан в электронной форме. № исх-12-44687/2025 от 16.09.2025. Исполнитель: Карпова Дарья Алексеевна
Страница 133 из 209. Страница создана: 16.09.2025 15:30
ПРАВИТЕЛЬСТВО ЛЕНИНГРАДСКОЙ ОБЛАСТИ

1845	Наименование регистрирующего органа, которым запись внесена в ЕГРЮЛ	Инспекция Федеральной налоговой службы по Выборгскому району Ленинградской области
	Сведения о документах, представленных при внесении записи в ЕГРЮЛ	
1846	Наименование документа	Р16003 ЗАЯВЛЕНИЕ О ПРЕКРАЩЕНИИ ДЕЯТЕЛЬНОСТИ ПРИ ПРИСОЕДИНЕНИИ
1847	Дата документа	25.07.2018
1848	Наименование документа	РАСПОРЯЖЕНИЕ
1849	Номер документа	203-Р
1850	Дата документа	17.04.2018
1851	Наименование документа	ДОВЕРЕННОСТЬ
1852	Номер документа	47 Б А 2514639
1853	Дата документа	06.03.2018
	57	
1854	Причина внесения записи в ЕГРЮЛ	Завершение реорганизации юридического лица в форме присоединения к нему другого юридического лица (других юридических лиц)
1855	ГРН и дата внесения записи в ЕГРЮЛ	2184704319127 30.07.2018
1856	Наименование регистрирующего органа, которым запись внесена в ЕГРЮЛ	Инспекция Федеральной налоговой службы по Выборгскому району Ленинградской области
	Сведения о документах, представленных при внесении записи в ЕГРЮЛ	
1857	Наименование документа	Р16003 ЗАЯВЛЕНИЕ О ПРЕКРАЩЕНИИ ДЕЯТЕЛЬНОСТИ ПРИ ПРИСОЕДИНЕНИИ
1858	Дата документа	25.07.2018
1859	Наименование документа	РАСПОРЯЖЕНИЕ
1860	Номер документа	203-Р
1861	Дата документа	17.04.2018
1862	Наименование документа	ДОВЕРЕННОСТЬ
1863	Номер документа	78 А Б 4860497
1864	Дата документа	01.05.2018
	58	
1865	Причина внесения записи в ЕГРЮЛ	Завершение реорганизации юридического лица в форме присоединения к нему другого юридического лица (других юридических лиц)
1866	ГРН и дата внесения записи в ЕГРЮЛ	2184704319215 30.07.2018

Документ создан в электронной форме. № исх-12-44687/2025 от 16.09.2025. Исполнитель: Карпова Дарья Алексеевна
Страница 134 из 209. Страница создана: 16.09.2025 15:30
ПРАВИТЕЛЬСТВО ЛЕНИНГРАДСКОЙ ОБЛАСТИ

1867	Наименование регистрирующего органа, которым запись внесена в ЕГРЮЛ	Инспекция Федеральной налоговой службы по Выборгскому району Ленинградской области
	Сведения о документах, представленных при внесении записи в ЕГРЮЛ	
1868	Наименование документа	Р16003 ЗАЯВЛЕНИЕ О ПРЕКРАЩЕНИИ ДЕЯТЕЛЬНОСТИ ПРИ ПРИСОЕДИНЕНИИ
1869	Дата документа	25.07.2018
1870	Наименование документа	РАСПОРЯЖЕНИЕ
1871	Номер документа	203-Р
1872	Дата документа	17.04.2018
1873	Наименование документа	ДОВЕРЕННОСТЬ
1874	Номер документа	78 А Б 4114552
1875	Дата документа	16.03.2018
59		
1876	Причина внесения записи в ЕГРЮЛ	Завершение реорганизации юридического лица в форме присоединения к нему другого юридического лица (других юридических лиц)
1877	ГРН и дата внесения записи в ЕГРЮЛ	2184704319314 30.07.2018
1878	Наименование регистрирующего органа, которым запись внесена в ЕГРЮЛ	Инспекция Федеральной налоговой службы по Выборгскому району Ленинградской области
	Сведения о документах, представленных при внесении записи в ЕГРЮЛ	
1879	Наименование документа	Р16003 ЗАЯВЛЕНИЕ О ПРЕКРАЩЕНИИ ДЕЯТЕЛЬНОСТИ ПРИ ПРИСОЕДИНЕНИИ
1880	Дата документа	25.07.2018
1881	Наименование документа	РАСПОРЯЖЕНИЕ
1882	Номер документа	203-Р
1883	Дата документа	17.04.2018
1884	Наименование документа	ДОВЕРЕННОСТЬ
1885	Номер документа	78 А Б 4114292
1886	Дата документа	19.02.2018
60		
1887	Причина внесения записи в ЕГРЮЛ	Завершение реорганизации юридического лица в форме присоединения к нему другого юридического лица (других юридических лиц)
1888	ГРН и дата внесения записи в ЕГРЮЛ	2184704319347 30.07.2018

Документ создан в электронной форме. № исх-12-44687/2025 от 16.09.2025. Исполнитель: Карпова Дарья Алексеевна
Страница 135 из 209. Страница создана: 16.09.2025 15:30
ПРАВИТЕЛЬСТВО ЛЕНИНГРАДСКОЙ ОБЛАСТИ

1889	Наименование регистрирующего органа, которым запись внесена в ЕГРЮЛ	Инспекция Федеральной налоговой службы по Выборгскому району Ленинградской области
	Сведения о документах, представленных при внесении записи в ЕГРЮЛ	
1890	Наименование документа	Р16003 ЗАЯВЛЕНИЕ О ПРЕКРАЩЕНИИ ДЕЯТЕЛЬНОСТИ ПРИ ПРИСОЕДИНЕНИИ
1891	Дата документа	25.07.2018
1892	Наименование документа	РАСПОРЯЖЕНИЕ
1893	Номер документа	203-Р
1894	Дата документа	17.04.2018
1895	Наименование документа	ДОВЕРЕННОСТЬ
1896	Номер документа	47 Б А 2628677
1897	Дата документа	24.04.2018
61		
1898	Причина внесения записи в ЕГРЮЛ	Завершение реорганизации юридического лица в форме присоединения к нему другого юридического лица (других юридических лиц)
1899	ГРН и дата внесения записи в ЕГРЮЛ	2184704319369 30.07.2018
1900	Наименование регистрирующего органа, которым запись внесена в ЕГРЮЛ	Инспекция Федеральной налоговой службы по Выборгскому району Ленинградской области
	Сведения о документах, представленных при внесении записи в ЕГРЮЛ	
1901	Наименование документа	Р16003 ЗАЯВЛЕНИЕ О ПРЕКРАЩЕНИИ ДЕЯТЕЛЬНОСТИ ПРИ ПРИСОЕДИНЕНИИ
1902	Дата документа	25.07.2018
1903	Наименование документа	РАСПОРЯЖЕНИЕ
1904	Номер документа	203-Р
1905	Дата документа	17.04.2018
1906	Наименование документа	ДОВЕРЕННОСТЬ
1907	Номер документа	78 А Б 5465015
1908	Дата документа	20.07.2018
62		
1909	Причина внесения записи в ЕГРЮЛ	Завершение реорганизации юридического лица в форме присоединения к нему другого юридического лица (других юридических лиц)
1910	ГРН и дата внесения записи в ЕГРЮЛ	2184704319391 30.07.2018

Документ создан в электронной форме. № исх-12-44687/2025 от 16.09.2025. Исполнитель: Карпова Дарья Алексеевна
Страница 136 из 209. Страница создана: 16.09.2025 15:30
ПРАВИТЕЛЬСТВО ЛЕНИНГРАДСКОЙ ОБЛАСТИ

1911	Наименование регистрирующего органа, которым запись внесена в ЕГРЮЛ	Инспекция Федеральной налоговой службы по Выборгскому району Ленинградской области
	Сведения о документах, представленных при внесении записи в ЕГРЮЛ	
1912	Наименование документа	Р16003 ЗАЯВЛЕНИЕ О ПРЕКРАЩЕНИИ ДЕЯТЕЛЬНОСТИ ПРИ ПРИСОЕДИНЕНИИ
1913	Дата документа	25.07.2018
1914	Наименование документа	РАСПОРЯЖЕНИЕ
1915	Номер документа	203-Р
1916	Дата документа	17.04.2018
1917	Наименование документа	ДОВЕРЕННОСТЬ
1918	Номер документа	60 А А 0636538
1919	Дата документа	18.07.2018
63		
1920	Причина внесения записи в ЕГРЮЛ	Завершение реорганизации юридического лица в форме присоединения к нему другого юридического лица (других юридических лиц)
1921	ГРН и дата внесения записи в ЕГРЮЛ	2184704319424 30.07.2018
1922	Наименование регистрирующего органа, которым запись внесена в ЕГРЮЛ	Инспекция Федеральной налоговой службы по Выборгскому району Ленинградской области
	Сведения о документах, представленных при внесении записи в ЕГРЮЛ	
1923	Наименование документа	Р16003 ЗАЯВЛЕНИЕ О ПРЕКРАЩЕНИИ ДЕЯТЕЛЬНОСТИ ПРИ ПРИСОЕДИНЕНИИ
1924	Дата документа	25.07.2018
1925	Наименование документа	РАСПОРЯЖЕНИЕ
1926	Номер документа	203-Р
1927	Дата документа	17.04.2018
1928	Наименование документа	ДОВЕРЕННОСТЬ
1929	Номер документа	78 А Б 4860915
1930	Дата документа	13.07.2018
64		
1931	Причина внесения записи в ЕГРЮЛ	Завершение реорганизации юридического лица в форме присоединения к нему другого юридического лица (других юридических лиц)
1932	ГРН и дата внесения записи в ЕГРЮЛ	2184704319468 30.07.2018

Документ создан в электронной форме. № исх-12-44687/2025 от 16.09.2025. Исполнитель: Карпова Дарья Алексеевна
Страница 137 из 209. Страница создана: 16.09.2025 15:30
ПРАВИТЕЛЬСТВО ЛЕНИНГРАДСКОЙ ОБЛАСТИ

1933	Наименование регистрирующего органа, которым запись внесена в ЕГРЮЛ	Инспекция Федеральной налоговой службы по Выборгскому району Ленинградской области
	Сведения о документах, представленных при внесении записи в ЕГРЮЛ	
1934	Наименование документа	Р16003 ЗАЯВЛЕНИЕ О ПРЕКРАЩЕНИИ ДЕЯТЕЛЬНОСТИ ПРИ ПРИСОЕДИНЕНИИ
1935	Дата документа	25.07.2018
1936	Наименование документа	РАСПОРЯЖЕНИЕ
1937	Номер документа	203-Р
1938	Дата документа	17.04.2018
1939	Наименование документа	ДОВЕРЕННОСТЬ
1940	Номер документа	78 А Б 5456016
1941	Дата документа	20.07.2018
65		
1942	Причина внесения записи в ЕГРЮЛ	Завершение реорганизации юридического лица в форме присоединения к нему другого юридического лица (других юридических лиц)
1943	ГРН и дата внесения записи в ЕГРЮЛ	2184704319501 30.07.2018
1944	Наименование регистрирующего органа, которым запись внесена в ЕГРЮЛ	Инспекция Федеральной налоговой службы по Выборгскому району Ленинградской области
	Сведения о документах, представленных при внесении записи в ЕГРЮЛ	
1945	Наименование документа	Р16003 ЗАЯВЛЕНИЕ О ПРЕКРАЩЕНИИ ДЕЯТЕЛЬНОСТИ ПРИ ПРИСОЕДИНЕНИИ
1946	Дата документа	25.07.2018
1947	Наименование документа	РАСПОРЯЖЕНИЕ
1948	Номер документа	203-Р
1949	Дата документа	17.04.2018
1950	Наименование документа	ДОВЕРЕННОСТЬ
1951	Номер документа	78 А Б 5465017
1952	Дата документа	20.07.2018
66		
1953	Причина внесения записи в ЕГРЮЛ	Завершение реорганизации юридического лица в форме присоединения к нему другого юридического лица (других юридических лиц)
1954	ГРН и дата внесения записи в ЕГРЮЛ	2184704319534 30.07.2018

Документ создан в электронной форме. № исх-12-44687/2025 от 16.09.2025. Исполнитель: Карпова Дарья Алексеевна
Страница 138 из 209. Страница создана: 16.09.2025 15:30
ПРАВИТЕЛЬСТВО ЛЕНИНГРАДСКОЙ ОБЛАСТИ

1955	Наименование регистрирующего органа, которым запись внесена в ЕГРЮЛ	Инспекция Федеральной налоговой службы по Выборгскому району Ленинградской области
	Сведения о документах, представленных при внесении записи в ЕГРЮЛ	
1956	Наименование документа	Р16003 ЗАЯВЛЕНИЕ О ПРЕКРАЩЕНИИ ДЕЯТЕЛЬНОСТИ ПРИ ПРИСОЕДИНЕНИИ
1957	Дата документа	25.07.2018
1958	Наименование документа	РАСПОРЯЖЕНИЕ
1959	Номер документа	203-Р
1960	Дата документа	17.04.2018
1961	Наименование документа	ДОВЕРЕННОСТЬ
1962	Номер документа	78 А Б 5465018
1963	Дата документа	20.07.2018
	67	
1964	Причина внесения записи в ЕГРЮЛ	Государственная регистрация изменений, внесенных в учредительный документ юридического лица, и внесение изменений в сведения о юридическом лице, содержащиеся в ЕГРЮЛ
1965	ГРН и дата внесения записи в ЕГРЮЛ	2184704319710 30.07.2018
1966	Наименование регистрирующего органа, которым запись внесена в ЕГРЮЛ	Инспекция Федеральной налоговой службы по Выборгскому району Ленинградской области
	Сведения о документах, представленных при внесении записи в ЕГРЮЛ	
1967	Наименование документа	Р13001 ЗАЯВЛЕНИЕ ОБ ИЗМЕНЕНИЯХ, ВНОСИМЫХ В УЧРЕД.ДОКУМЕНТЫ
1968	Дата документа	25.07.2018
1969	Наименование документа	РАСПОРЯЖЕНИЕ
1970	Номер документа	203-Р
1971	Дата документа	17.04.2018
1972	Наименование документа	РАСПОРЯЖЕНИЕ
1973	Номер документа	130
1974	Дата документа	25.06.2018
1975	Наименование документа	РАСПОРЯЖЕНИЕ
1976	Номер документа	650
1977	Дата документа	16.07.2018
1978	Наименование документа	УСТАВ ЮЛ В НОВОЙ РЕДАКЦИИ
1979	Дата документа	25.06.2018

Документ создан в электронной форме. № исх-12-44687/2025 от 16.09.2025. Исполнитель: Карпова Дарья Алексеевна
Страница 139 из 209. Страница создана: 16.09.2025 15:30
ПРАВИТЕЛЬСТВО ЛЕНИНГРАДСКОЙ ОБЛАСТИ

1980	Наименование документа	ДОВЕРЕННОСТЬ
1981	Номер документа	78 А Б 4860004
1982	Дата документа	18.04.2018
1983	Наименование документа	ДОКУМЕНТ ОБ ОПЛАТЕ ГОСУДАРСТВЕННОЙ ПОШЛИНЫ
1984	Дата документа	24.07.2018
68		
1985	Причина внесения записи в ЕГРЮЛ	Завершение реорганизации юридического лица в форме присоединения к нему другого юридического лица (других юридических лиц)
1986	ГРН и дата внесения записи в ЕГРЮЛ	2184704320458 30.07.2018
1987	Наименование регистрирующего органа, которым запись внесена в ЕГРЮЛ	Инспекция Федеральной налоговой службы по Выборгскому району Ленинградской области
	Сведения о документах, представленных при внесении записи в ЕГРЮЛ	
1988	Наименование документа	Р16003 ЗАЯВЛЕНИЕ О ПРЕКРАЩЕНИИ ДЕЯТЕЛЬНОСТИ ПРИ ПРИСОЕДИНЕНИИ
1989	Дата документа	25.07.2018
1990	Наименование документа	РАСПОРЯЖЕНИЕ
1991	Номер документа	203-Р
1992	Дата документа	17.04.2018
1993	Наименование документа	ДОВЕРЕННОСТЬ
1994	Номер документа	47 Б А 2765103
1995	Дата документа	04.05.2018
69		
1996	Причина внесения записи в ЕГРЮЛ	Начало процедуры реорганизации юридического лица в форме присоединения
1997	ГРН и дата внесения записи в ЕГРЮЛ	2184704380595 26.09.2018
1998	Наименование регистрирующего органа, которым запись внесена в ЕГРЮЛ	Инспекция Федеральной налоговой службы по Выборгскому району Ленинградской области
	Сведения о документах, представленных при внесении записи в ЕГРЮЛ	
1999	Наименование документа	РАСПОРЯЖЕНИЕ
2000	Дата документа	20.09.2018
2001	Наименование документа	Р12003 УВЕДОМЛЕНИЕ О НАЧАЛЕ ПРОЦЕДУРЫ РЕОРГАНИЗАЦИИ
2002	Дата документа	22.09.2018

Документ создан в электронной форме. № исх-12-44687/2025 от 16.09.2025. Исполнитель: Карпова Дарья Алексеевна
Страница 140 из 209. Страница создана: 16.09.2025 15:30
ПРАВИТЕЛЬСТВО ЛЕНИНГРАДСКОЙ ОБЛАСТИ

70		
2003	Причина внесения записи в ЕГРЮЛ	Внесение изменений в сведения, содержащиеся в Едином государственном реестре юридических лиц, в связи с переименованием (переподчинением) адресных объектов
2004	ГРН и дата внесения записи в ЕГРЮЛ	2184704379473 26.09.2018
2005	Наименование регистрирующего органа, которым запись внесена в ЕГРЮЛ	Инспекция Федеральной налоговой службы по Выборгскому району Ленинградской области
71		
2006	Причина внесения записи в ЕГРЮЛ	Внесение изменений в сведения, содержащиеся в Едином государственном реестре юридических лиц, в связи с переименованием (переподчинением) адресных объектов
2007	ГРН и дата внесения записи в ЕГРЮЛ	2184704405719 18.10.2018
2008	Наименование регистрирующего органа, которым запись внесена в ЕГРЮЛ	Инспекция Федеральной налоговой службы по Выборгскому району Ленинградской области
72		
2009	Причина внесения записи в ЕГРЮЛ	Завершение реорганизации юридического лица в форме присоединения к нему другого юридического лица (других юридических лиц)
2010	ГРН и дата внесения записи в ЕГРЮЛ	2194704034545 11.01.2019
2011	Наименование регистрирующего органа, которым запись внесена в ЕГРЮЛ	Инспекция Федеральной налоговой службы по Выборгскому району Ленинградской области
	Сведения о документах, представленных при внесении записи в ЕГРЮЛ	
2012	Наименование документа	Р16003 ЗАЯВЛЕНИЕ О ПРЕКРАЩЕНИИ ДЕЯТЕЛЬНОСТИ ПРИ ПРИСОЕДИНЕНИИ
2013	Дата документа	27.12.2018
2014	Наименование документа	РАСПОРЯЖЕНИЕ
2015	Номер документа	503-Р
2016	Дата документа	20.09.2018
2017	Наименование документа	ДОВЕРЕННОСТЬ
2018	Номер документа	78 А Б 5907807
2019	Дата документа	20.12.2018
73		
2020	Причина внесения записи в ЕГРЮЛ	Завершение реорганизации юридического лица в форме присоединения к нему другого юридического лица (других юридических лиц)

Документ создан в электронной форме. № исх-12-44687/2025 от 16.09.2025. Исполнитель: Карпова Дарья Алексеевна
Страница 141 из 209. Страница создана: 16.09.2025 15:30
ПРАВИТЕЛЬСТВО ЛЕНИНГРАДСКОЙ ОБЛАСТИ

2021	ГРН и дата внесения записи в ЕГРЮЛ	2194704034578 11.01.2019
2022	Наименование регистрирующего органа, которым запись внесена в ЕГРЮЛ	Инспекция Федеральной налоговой службы по Выборгскому району Ленинградской области
	Сведения о документах, представленных при внесении записи в ЕГРЮЛ	
2023	Наименование документа	Р16003 ЗАЯВЛЕНИЕ О ПРЕКРАЩЕНИИ ДЕЯТЕЛЬНОСТИ ПРИ ПРИСОЕДИНЕНИИ
2024	Дата документа	27.12.2018
2025	Наименование документа	РАСПОРЯЖЕНИЕ
2026	Номер документа	503-Р
2027	Дата документа	20.09.2018
2028	Наименование документа	ДОВЕРЕННОСТЬ
2029	Номер документа	78 А Б 5907762
2030	Дата документа	18.12.2018
74		
2031	Причина внесения записи в ЕГРЮЛ	Завершение реорганизации юридического лица в форме присоединения к нему другого юридического лица (других юридических лиц)
2032	ГРН и дата внесения записи в ЕГРЮЛ	2194704034590 11.01.2019
2033	Наименование регистрирующего органа, которым запись внесена в ЕГРЮЛ	Инспекция Федеральной налоговой службы по Выборгскому району Ленинградской области
	Сведения о документах, представленных при внесении записи в ЕГРЮЛ	
2034	Наименование документа	Р16003 ЗАЯВЛЕНИЕ О ПРЕКРАЩЕНИИ ДЕЯТЕЛЬНОСТИ ПРИ ПРИСОЕДИНЕНИИ
2035	Дата документа	27.12.2018
2036	Наименование документа	РАСПОРЯЖЕНИЕ
2037	Номер документа	503-Р
2038	Дата документа	20.09.2018
2039	Наименование документа	ДОВЕРЕННОСТЬ
2040	Номер документа	78 А Б 5907742
2041	Дата документа	17.12.2018
75		
2042	Причина внесения записи в ЕГРЮЛ	Завершение реорганизации юридического лица в форме присоединения к нему другого юридического лица (других юридических лиц)
2043	ГРН и дата внесения записи в ЕГРЮЛ	2194704034622 11.01.2019

Документ создан в электронной форме. № исх-12-44687/2025 от 16.09.2025. Исполнитель: Карпова Дарья Алексеевна
Страница 142 из 209. Страница создана: 16.09.2025 15:30
ПРАВИТЕЛЬСТВО ЛЕНИНГРАДСКОЙ ОБЛАСТИ

2044	Наименование регистрирующего органа, которым запись внесена в ЕГРЮЛ	Инспекция Федеральной налоговой службы по Выборгскому району Ленинградской области
	Сведения о документах, представленных при внесении записи в ЕГРЮЛ	
2045	Наименование документа	Р16003 ЗАЯВЛЕНИЕ О ПРЕКРАЩЕНИИ ДЕЯТЕЛЬНОСТИ ПРИ ПРИСОЕДИНЕНИИ
2046	Дата документа	27.12.2018
2047	Наименование документа	РАСПОРЯЖЕНИЕ
2048	Номер документа	503-Р
2049	Дата документа	20.09.2018
2050	Наименование документа	ДОВЕРЕННОСТЬ
2051	Номер документа	78 А Б 5907761
2052	Дата документа	18.12.2018
	76	
2053	Причина внесения записи в ЕГРЮЛ	Завершение реорганизации юридического лица в форме присоединения к нему другого юридического лица (других юридических лиц)
2054	ГРН и дата внесения записи в ЕГРЮЛ	2194704034644 11.01.2019
2055	Наименование регистрирующего органа, которым запись внесена в ЕГРЮЛ	Инспекция Федеральной налоговой службы по Выборгскому району Ленинградской области
	Сведения о документах, представленных при внесении записи в ЕГРЮЛ	
2056	Наименование документа	Р16003 ЗАЯВЛЕНИЕ О ПРЕКРАЩЕНИИ ДЕЯТЕЛЬНОСТИ ПРИ ПРИСОЕДИНЕНИИ
2057	Дата документа	27.12.2018
2058	Наименование документа	РАСПОРЯЖЕНИЕ
2059	Номер документа	503-Р
2060	Дата документа	20.09.2018
2061	Наименование документа	ДОВЕРЕННОСТЬ
2062	Номер документа	78 А Б 5907741
2063	Дата документа	17.12.2018
	77	
2064	Причина внесения записи в ЕГРЮЛ	Завершение реорганизации юридического лица в форме присоединения к нему другого юридического лица (других юридических лиц)
2065	ГРН и дата внесения записи в ЕГРЮЛ	2194704034688 11.01.2019

Документ создан в электронной форме. № исх-12-44687/2025 от 16.09.2025. Исполнитель: Карпова Дарья Алексеевна
Страница 143 из 209. Страница создана: 16.09.2025 15:30
ПРАВИТЕЛЬСТВО ЛЕНИНГРАДСКОЙ ОБЛАСТИ

2066	Наименование регистрирующего органа, которым запись внесена в ЕГРЮЛ	Инспекция Федеральной налоговой службы по Выборгскому району Ленинградской области
	Сведения о документах, представленных при внесении записи в ЕГРЮЛ	
2067	Наименование документа	Р16003 ЗАЯВЛЕНИЕ О ПРЕКРАЩЕНИИ ДЕЯТЕЛЬНОСТИ ПРИ ПРИСОЕДИНЕНИИ
2068	Дата документа	27.12.2018
2069	Наименование документа	РАСПОРЯЖЕНИЕ
2070	Номер документа	503-Р
2071	Дата документа	20.09.2018
2072	Наименование документа	ДОВЕРЕННОСТЬ
2073	Дата документа	30.07.2018
	78	
2074	Причина внесения записи в ЕГРЮЛ	Завершение реорганизации юридического лица в форме присоединения к нему другого юридического лица (других юридических лиц)
2075	ГРН и дата внесения записи в ЕГРЮЛ	2194704034809 11.01.2019
2076	Наименование регистрирующего органа, которым запись внесена в ЕГРЮЛ	Инспекция Федеральной налоговой службы по Выборгскому району Ленинградской области
	Сведения о документах, представленных при внесении записи в ЕГРЮЛ	
2077	Наименование документа	Р16003 ЗАЯВЛЕНИЕ О ПРЕКРАЩЕНИИ ДЕЯТЕЛЬНОСТИ ПРИ ПРИСОЕДИНЕНИИ
2078	Дата документа	27.12.2018
2079	Наименование документа	ДОВЕРЕННОСТЬ
2080	Номер документа	78 АБ 5907010
2081	Дата документа	22.10.2018
2082	Наименование документа	РАСПОРЯЖЕНИЕ
2083	Номер документа	503-Р
2084	Дата документа	20.09.2018
	79	
2085	Причина внесения записи в ЕГРЮЛ	Завершение реорганизации юридического лица в форме присоединения к нему другого юридического лица (других юридических лиц)
2086	ГРН и дата внесения записи в ЕГРЮЛ	2194704034985 11.01.2019
2087	Наименование регистрирующего органа, которым запись внесена в ЕГРЮЛ	Инспекция Федеральной налоговой службы по Выборгскому району Ленинградской области

Документ создан в электронной форме. № исх-12-44687/2025 от 16.09.2025. Исполнитель: Карпова Дарья Алексеевна
Страница 144 из 209. Страница создана: 16.09.2025 15:30
ПРАВИТЕЛЬСТВО ЛЕНИНГРАДСКОЙ ОБЛАСТИ

	Сведения о документах, представленных при внесении записи в ЕГРЮЛ	
2088	Наименование документа	Р16003 ЗАЯВЛЕНИЕ О ПРЕКРАЩЕНИИ ДЕЯТЕЛЬНОСТИ ПРИ ПРИСОЕДИНЕНИИ
2089	Дата документа	27.12.2018
2090	Наименование документа	РАСПОРЯЖЕНИЕ
2091	Номер документа	503-Р
2092	Дата документа	20.09.2018
2093	Наименование документа	ДОВЕРЕННОСТЬ
2094	Номер документа	78 А Б 5907720
2095	Дата документа	14.12.2018
80		
2096	Причина внесения записи в ЕГРЮЛ	Завершение реорганизации юридического лица в форме присоединения к нему другого юридического лица (других юридических лиц)
2097	ГРН и дата внесения записи в ЕГРЮЛ	2194704034996 11.01.2019
2098	Наименование регистрирующего органа, которым запись внесена в ЕГРЮЛ	Инспекция Федеральной налоговой службы по Выборгскому району Ленинградской области
	Сведения о документах, представленных при внесении записи в ЕГРЮЛ	
2099	Наименование документа	Р16003 ЗАЯВЛЕНИЕ О ПРЕКРАЩЕНИИ ДЕЯТЕЛЬНОСТИ ПРИ ПРИСОЕДИНЕНИИ
2100	Дата документа	27.12.2018
2101	Наименование документа	РАСПОРЯЖЕНИЕ
2102	Номер документа	503-Р
2103	Дата документа	20.09.2018
2104	Наименование документа	ДОВЕРЕННОСТЬ
2105	Дата документа	22.08.2018
81		
2106	Причина внесения записи в ЕГРЮЛ	Завершение реорганизации юридического лица в форме присоединения к нему другого юридического лица (других юридических лиц)
2107	ГРН и дата внесения записи в ЕГРЮЛ	2194704035018 11.01.2019
2108	Наименование регистрирующего органа, которым запись внесена в ЕГРЮЛ	Инспекция Федеральной налоговой службы по Выборгскому району Ленинградской области

Документ создан в электронной форме. № исх-12-44687/2025 от 16.09.2025. Исполнитель: Карпова Дарья Алексеевна
Страница 145 из 209. Страница создана: 16.09.2025 15:30
ПРАВИТЕЛЬСТВО ЛЕНИНГРАДСКОЙ ОБЛАСТИ

	Сведения о документах, представленных при внесении записи в ЕГРЮЛ	
2109	Наименование документа	Р16003 ЗАЯВЛЕНИЕ О ПРЕКРАЩЕНИИ ДЕЯТЕЛЬНОСТИ ПРИ ПРИСОЕДИНЕНИИ
2110	Дата документа	27.12.2018
2111	Наименование документа	РАСПОРЯЖЕНИЕ
2112	Номер документа	503-Р
2113	Дата документа	20.09.2018
2114	Наименование документа	ДОВЕРЕННОСТЬ
2115	Дата документа	14.12.2018
	82	
2116	Причина внесения записи в ЕГРЮЛ	Завершение реорганизации юридического лица в форме присоединения к нему другого юридического лица (других юридических лиц)
2117	ГРН и дата внесения записи в ЕГРЮЛ	2194704035040 11.01.2019
2118	Наименование регистрирующего органа, которым запись внесена в ЕГРЮЛ	Инспекция Федеральной налоговой службы по Выборгскому району Ленинградской области
	Сведения о документах, представленных при внесении записи в ЕГРЮЛ	
2119	Наименование документа	Р16003 ЗАЯВЛЕНИЕ О ПРЕКРАЩЕНИИ ДЕЯТЕЛЬНОСТИ ПРИ ПРИСОЕДИНЕНИИ
2120	Дата документа	27.12.2018
2121	Наименование документа	РАСПОРЯЖЕНИЕ
2122	Номер документа	503-Р
2123	Дата документа	20.09.2018
2124	Наименование документа	ДОВЕРЕННОСТЬ
2125	Дата документа	19.12.2018
	83	
2126	Причина внесения записи в ЕГРЮЛ	Завершение реорганизации юридического лица в форме присоединения к нему другого юридического лица (других юридических лиц)
2127	ГРН и дата внесения записи в ЕГРЮЛ	2194704035249 11.01.2019
2128	Наименование регистрирующего органа, которым запись внесена в ЕГРЮЛ	Инспекция Федеральной налоговой службы по Выборгскому району Ленинградской области

Документ создан в электронной форме. № исх-12-44687/2025 от 16.09.2025. Исполнитель: Карпова Дарья Алексеевна
Страница 146 из 209. Страница создана: 16.09.2025 15:30
ПРАВИТЕЛЬСТВО ЛЕНИНГРАДСКОЙ ОБЛАСТИ

	Сведения о документах, представленных при внесении записи в ЕГРЮЛ	
2129	Наименование документа	Р16003 ЗАЯВЛЕНИЕ О ПРЕКРАЩЕНИИ ДЕЯТЕЛЬНОСТИ ПРИ ПРИСОЕДИНЕНИИ
2130	Дата документа	27.12.2018
2131	Наименование документа	РАСПОРЯЖЕНИЕ
2132	Номер документа	503-Р
2133	Дата документа	20.09.2018
2134	Наименование документа	ДОВЕРЕННОСТЬ
2135	Номер документа	78 А Б 5465393
2136	Дата документа	24.08.2018
84		
2137	Причина внесения записи в ЕГРЮЛ	Завершение реорганизации юридического лица в форме присоединения к нему другого юридического лица (других юридических лиц)
2138	ГРН и дата внесения записи в ЕГРЮЛ	2194704035250 11.01.2019
2139	Наименование регистрирующего органа, которым запись внесена в ЕГРЮЛ	Инспекция Федеральной налоговой службы по Выборгскому району Ленинградской области
	Сведения о документах, представленных при внесении записи в ЕГРЮЛ	
2140	Наименование документа	Р16003 ЗАЯВЛЕНИЕ О ПРЕКРАЩЕНИИ ДЕЯТЕЛЬНОСТИ ПРИ ПРИСОЕДИНЕНИИ
2141	Дата документа	27.12.2018
2142	Наименование документа	РАСПОРЯЖЕНИЕ
2143	Номер документа	503-Р
2144	Дата документа	20.09.2018
2145	Наименование документа	ДОВЕРЕННОСТЬ
2146	Номер документа	78 А Б 5907823
2147	Дата документа	21.12.2018
85		
2148	Причина внесения записи в ЕГРЮЛ	Завершение реорганизации юридического лица в форме присоединения к нему другого юридического лица (других юридических лиц)
2149	ГРН и дата внесения записи в ЕГРЮЛ	2194704035282 11.01.2019
2150	Наименование регистрирующего органа, которым запись внесена в ЕГРЮЛ	Инспекция Федеральной налоговой службы по Выборгскому району Ленинградской области

Документ создан в электронной форме. № исх-12-44687/2025 от 16.09.2025. Исполнитель: Карпова Дарья Алексеевна
Страница 147 из 209. Страница создана: 16.09.2025 15:30
ПРАВИТЕЛЬСТВО ЛЕНИНГРАДСКОЙ ОБЛАСТИ

	Сведения о документах, представленных при внесении записи в ЕГРЮЛ	
2151	Наименование документа	Р16003 ЗАЯВЛЕНИЕ О ПРЕКРАЩЕНИИ ДЕЯТЕЛЬНОСТИ ПРИ ПРИСОЕДИНЕНИИ
2152	Дата документа	27.12.2018
2153	Наименование документа	РАСПОРЯЖЕНИЕ
2154	Номер документа	503-Р
2155	Дата документа	20.09.2018
2156	Наименование документа	ДОВЕРЕННОСТЬ
2157	Номер документа	47 БА 2815888
2158	Дата документа	18.12.2018
86		
2159	Причина внесения записи в ЕГРЮЛ	Завершение реорганизации юридического лица в форме присоединения к нему другого юридического лица (других юридических лиц)
2160	ГРН и дата внесения записи в ЕГРЮЛ	2194704035348 11.01.2019
2161	Наименование регистрирующего органа, которым запись внесена в ЕГРЮЛ	Инспекция Федеральной налоговой службы по Выборгскому району Ленинградской области
	Сведения о документах, представленных при внесении записи в ЕГРЮЛ	
2162	Наименование документа	Р16003 ЗАЯВЛЕНИЕ О ПРЕКРАЩЕНИИ ДЕЯТЕЛЬНОСТИ ПРИ ПРИСОЕДИНЕНИИ
2163	Дата документа	27.12.2018
2164	Наименование документа	РАСПОРЯЖЕНИЕ
2165	Номер документа	503-Р
2166	Дата документа	20.09.2018
2167	Наименование документа	ДОВЕРЕННОСТЬ
2168	Дата документа	27.09.2018
87		
2169	Причина внесения записи в ЕГРЮЛ	Завершение реорганизации юридического лица в форме присоединения к нему другого юридического лица (других юридических лиц)
2170	ГРН и дата внесения записи в ЕГРЮЛ	2194704035414 11.01.2019
2171	Наименование регистрирующего органа, которым запись внесена в ЕГРЮЛ	Инспекция Федеральной налоговой службы по Выборгскому району Ленинградской области

Документ создан в электронной форме. № исх-12-44687/2025 от 16.09.2025. Исполнитель: Карпова Дарья Алексеевна
Страница 148 из 209. Страница создана: 16.09.2025 15:30
ПРАВИТЕЛЬСТВО ЛЕНИНГРАДСКОЙ ОБЛАСТИ

	Сведения о документах, представленных при внесении записи в ЕГРЮЛ	
2172	Наименование документа	Р16003 ЗАЯВЛЕНИЕ О ПРЕКРАЩЕНИИ ДЕЯТЕЛЬНОСТИ ПРИ ПРИСОЕДИНЕНИИ
2173	Дата документа	27.12.2018
2174	Наименование документа	РАСПОРЯЖЕНИЕ
2175	Номер документа	503-Р
2176	Дата документа	20.09.2018
2177	Наименование документа	ДОВЕРЕННОСТЬ
2178	Номер документа	78 АБ 5907012
2179	Дата документа	22.10.2018
	88	
2180	Причина внесения записи в ЕГРЮЛ	Государственная регистрация изменений, внесенных в учредительный документ юридического лица, и внесение изменений в сведения о юридическом лице, содержащиеся в ЕГРЮЛ
2181	ГРН и дата внесения записи в ЕГРЮЛ	2194704037207 11.01.2019
2182	Наименование регистрирующего органа, которым запись внесена в ЕГРЮЛ	Инспекция Федеральной налоговой службы по Выборгскому району Ленинградской области
	Сведения о документах, представленных при внесении записи в ЕГРЮЛ	
2183	Наименование документа	Р13001 ЗАЯВЛЕНИЕ ОБ ИЗМЕНЕНИЯХ, ВНОСИМЫХ В УЧРЕД.ДОКУМЕНТЫ
2184	Дата документа	27.12.2018
2185	Наименование документа	РАСПОРЯЖЕНИЕ
2186	Номер документа	503-Р
2187	Дата документа	20.09.2018
2188	Наименование документа	РАСПОРЯЖЕНИЕ
2189	Номер документа	222
2190	Дата документа	14.12.2018
2191	Наименование документа	РАСПОРЯЖЕНИЕ
2192	Номер документа	1204
2193	Дата документа	13.12.2018
2194	Наименование документа	УСТАВ ЮЛ В НОВОЙ РЕДАКЦИИ
2195	Дата документа	13.12.2018
2196	Наименование документа	ДОВЕРЕННОСТЬ
2197	Дата документа	18.04.2018

Документ создан в электронной форме. № исх-12-44687/2025 от 16.09.2025. Исполнитель: Карпова Дарья Алексеевна
Страница 149 из 209. Страница создана: 16.09.2025 15:30
ПРАВИТЕЛЬСТВО ЛЕНИНГРАДСКОЙ ОБЛАСТИ

2198	Наименование документа	ДОКУМЕНТ ОБ ОПЛАТЕ ГОСУДАРСТВЕННОЙ ПОШЛИНЫ
2199	Номер документа	135
2200	Дата документа	26.12.2018
89		
2201	Причина внесения записи в ЕГРЮЛ	Изменение сведений о юридическом лице, содержащихся в Едином государственном реестре юридических лиц
2202	ГРН и дата внесения записи в ЕГРЮЛ	2194704098048 06.03.2019
2203	Наименование регистрирующего органа, которым запись внесена в ЕГРЮЛ	Инспекция Федеральной налоговой службы по Выборгскому району Ленинградской области
	Сведения о документах, представленных при внесении записи в ЕГРЮЛ	
2204	Наименование документа	Р14001 ЗАЯВЛЕНИЕ ОБ ИЗМ.СВЕДЕНИЙ, НЕ СВЯЗАННЫХ С ИЗМ. УЧРЕД.ДОКУМЕНТОВ (П.2.1)
2205	Дата документа	04.03.2019
2206	Наименование документа	ДОВЕРЕННОСТЬ
2207	Номер документа	78 А Б 6473625
2208	Дата документа	04.03.2019
90		
2209	Причина внесения записи в ЕГРЮЛ	Представление лицензирующим органом сведений о предоставлении лицензии
2210	ГРН и дата внесения записи в ЕГРЮЛ	2194704099709 11.03.2019
2211	Наименование регистрирующего органа, которым запись внесена в ЕГРЮЛ	Инспекция Федеральной налоговой службы по Выборгскому району Ленинградской области
91		
2212	Причина внесения записи в ЕГРЮЛ	Представление лицензирующим органом сведений о предоставлении лицензии
2213	ГРН и дата внесения записи в ЕГРЮЛ	2194704099819 11.03.2019
2214	Наименование регистрирующего органа, которым запись внесена в ЕГРЮЛ	Инспекция Федеральной налоговой службы по Выборгскому району Ленинградской области
92		
2215	Причина внесения записи в ЕГРЮЛ	Представление лицензирующим органом сведений о предоставлении лицензии
2216	ГРН и дата внесения записи в ЕГРЮЛ	2194704099940 11.03.2019
2217	Наименование регистрирующего органа, которым запись внесена в ЕГРЮЛ	Инспекция Федеральной налоговой службы по Выборгскому району Ленинградской области
93		
2218	Причина внесения записи в ЕГРЮЛ	Представление лицензирующим органом сведений о предоставлении лицензии

Документ создан в электронной форме. № исх-12-44687/2025 от 16.09.2025. Исполнитель: Карпова Дарья Алексеевна
Страница 150 из 209. Страница создана: 16.09.2025 15:30
ПРАВИТЕЛЬСТВО ЛЕНИНГРАДСКОЙ ОБЛАСТИ

2219	ГРН и дата внесения записи в ЕГРЮЛ	2194704099951 11.03.2019
2220	Наименование регистрирующего органа, которым запись внесена в ЕГРЮЛ	Инспекция Федеральной налоговой службы по Выборгскому району Ленинградской области
94		
2221	Причина внесения записи в ЕГРЮЛ	Представление лицензирующим органом сведений о предоставлении лицензии
2222	ГРН и дата внесения записи в ЕГРЮЛ	2194704099962 11.03.2019
2223	Наименование регистрирующего органа, которым запись внесена в ЕГРЮЛ	Инспекция Федеральной налоговой службы по Выборгскому району Ленинградской области
95		
2224	Причина внесения записи в ЕГРЮЛ	Представление лицензирующим органом сведений о предоставлении лицензии
2225	ГРН и дата внесения записи в ЕГРЮЛ	2194704100138 11.03.2019
2226	Наименование регистрирующего органа, которым запись внесена в ЕГРЮЛ	Инспекция Федеральной налоговой службы по Выборгскому району Ленинградской области
96		
2227	Причина внесения записи в ЕГРЮЛ	Представление лицензирующим органом сведений о предоставлении лицензии
2228	ГРН и дата внесения записи в ЕГРЮЛ	2194704101140 11.03.2019
2229	Наименование регистрирующего органа, которым запись внесена в ЕГРЮЛ	Инспекция Федеральной налоговой службы по Выборгскому району Ленинградской области
97		
2230	Причина внесения записи в ЕГРЮЛ	Представление лицензирующим органом сведений о предоставлении лицензии
2231	ГРН и дата внесения записи в ЕГРЮЛ	2194704101337 11.03.2019
2232	Наименование регистрирующего органа, которым запись внесена в ЕГРЮЛ	Инспекция Федеральной налоговой службы по Выборгскому району Ленинградской области
98		
2233	Причина внесения записи в ЕГРЮЛ	Представление лицензирующим органом сведений о предоставлении лицензии
2234	ГРН и дата внесения записи в ЕГРЮЛ	2194704101348 11.03.2019
2235	Наименование регистрирующего органа, которым запись внесена в ЕГРЮЛ	Инспекция Федеральной налоговой службы по Выборгскому району Ленинградской области
99		
2236	Причина внесения записи в ЕГРЮЛ	Представление лицензирующим органом сведений о переоформлении лицензии, внесении изменений в сведения о лицензии (сведений о продлении срока действия лицензии)
2237	ГРН и дата внесения записи в ЕГРЮЛ	2194704117441 22.03.2019

Документ создан в электронной форме. № исх-12-44687/2025 от 16.09.2025. Исполнитель: Карпова Дарья Алексеевна
Страница 151 из 209. Страница создана: 16.09.2025 15:30
ПРАВИТЕЛЬСТВО ЛЕНИНГРАДСКОЙ ОБЛАСТИ

2238	Наименование регистрирующего органа, которым запись внесена в ЕГРЮЛ	Инспекция Федеральной налоговой службы по Выборгскому району Ленинградской области
100		
2239	Причина внесения записи в ЕГРЮЛ	Представление лицензирующим органом сведений о предоставлении лицензии
2240	ГРН и дата внесения записи в ЕГРЮЛ	2194704161970 19.04.2019
2241	Наименование регистрирующего органа, которым запись внесена в ЕГРЮЛ	Инспекция Федеральной налоговой службы по Выборгскому району Ленинградской области
101		
2242	Причина внесения записи в ЕГРЮЛ	Представление лицензирующим органом сведений о предоставлении лицензии
2243	ГРН и дата внесения записи в ЕГРЮЛ	2194704161980 19.04.2019
2244	Наименование регистрирующего органа, которым запись внесена в ЕГРЮЛ	Инспекция Федеральной налоговой службы по Выборгскому району Ленинградской области
102		
2245	Причина внесения записи в ЕГРЮЛ	Представление лицензирующим органом сведений о предоставлении лицензии
2246	ГРН и дата внесения записи в ЕГРЮЛ	2194704162013 19.04.2019
2247	Наименование регистрирующего органа, которым запись внесена в ЕГРЮЛ	Инспекция Федеральной налоговой службы по Выборгскому району Ленинградской области
103		
2248	Причина внесения записи в ЕГРЮЛ	Изменение сведений о юридическом лице, содержащихся в Едином государственном реестре юридических лиц
2249	ГРН и дата внесения записи в ЕГРЮЛ	2194704177930 08.05.2019
2250	Наименование регистрирующего органа, которым запись внесена в ЕГРЮЛ	Инспекция Федеральной налоговой службы по Выборгскому району Ленинградской области
	Сведения о документах, представленных при внесении записи в ЕГРЮЛ	
2251	Наименование документа	Р14001 ЗАЯВЛЕНИЕ ОБ ИЗМ.СВЕДЕНИЙ, НЕ СВЯЗАННЫХ С ИЗМ. УЧРЕД.ДОКУМЕНТОВ (П.2.1)
2252	Дата документа	26.04.2019
2253	Наименование документа	ДОВЕРЕННОСТЬ
2254	Номер документа	78 А Б 6473625
2255	Дата документа	04.03.2019
104		
2256	Причина внесения записи в ЕГРЮЛ	Представление лицензирующим органом сведений о предоставлении лицензии
2257	ГРН и дата внесения записи в ЕГРЮЛ	2194704196520 20.05.2019

Документ создан в электронной форме. № исх-12-44687/2025 от 16.09.2025. Исполнитель: Карпова Дарья Алексеевна
Страница 152 из 209. Страница создана: 16.09.2025 15:30
ПРАВИТЕЛЬСТВО ЛЕНИНГРАДСКОЙ ОБЛАСТИ

2258	Наименование регистрирующего органа, которым запись внесена в ЕГРЮЛ	Инспекция Федеральной налоговой службы по Выборгскому району Ленинградской области
105		
2259	Причина внесения записи в ЕГРЮЛ	Представление лицензирующим органом сведений о предоставлении лицензии
2260	ГРН и дата внесения записи в ЕГРЮЛ	2194704196553 20.05.2019
2261	Наименование регистрирующего органа, которым запись внесена в ЕГРЮЛ	Инспекция Федеральной налоговой службы по Выборгскому району Ленинградской области
106		
2262	Причина внесения записи в ЕГРЮЛ	Представление лицензирующим органом сведений о предоставлении лицензии
2263	ГРН и дата внесения записи в ЕГРЮЛ	2194704196564 20.05.2019
2264	Наименование регистрирующего органа, которым запись внесена в ЕГРЮЛ	Инспекция Федеральной налоговой службы по Выборгскому району Ленинградской области
107		
2265	Причина внесения записи в ЕГРЮЛ	Представление лицензирующим органом сведений о предоставлении лицензии
2266	ГРН и дата внесения записи в ЕГРЮЛ	2194704196575 20.05.2019
2267	Наименование регистрирующего органа, которым запись внесена в ЕГРЮЛ	Инспекция Федеральной налоговой службы по Выборгскому району Ленинградской области
108		
2268	Причина внесения записи в ЕГРЮЛ	Представление лицензирующим органом сведений о предоставлении лицензии
2269	ГРН и дата внесения записи в ЕГРЮЛ	2194704196608 20.05.2019
2270	Наименование регистрирующего органа, которым запись внесена в ЕГРЮЛ	Инспекция Федеральной налоговой службы по Выборгскому району Ленинградской области
109		
2271	Причина внесения записи в ЕГРЮЛ	Представление лицензирующим органом сведений о предоставлении лицензии
2272	ГРН и дата внесения записи в ЕГРЮЛ	2194704196619 20.05.2019
2273	Наименование регистрирующего органа, которым запись внесена в ЕГРЮЛ	Инспекция Федеральной налоговой службы по Выборгскому району Ленинградской области
110		
2274	Причина внесения записи в ЕГРЮЛ	Представление лицензирующим органом сведений о предоставлении лицензии
2275	ГРН и дата внесения записи в ЕГРЮЛ	2194704196630 20.05.2019
2276	Наименование регистрирующего органа, которым запись внесена в ЕГРЮЛ	Инспекция Федеральной налоговой службы по Выборгскому району Ленинградской области

Документ создан в электронной форме. № исх-12-44687/2025 от 16.09.2025. Исполнитель: Карпова Дарья Алексеевна
Страница 153 из 209. Страница создана: 16.09.2025 15:30
ПРАВИТЕЛЬСТВО ЛЕНИНГРАДСКОЙ ОБЛАСТИ

111		
2277	Причина внесения записи в ЕГРЮЛ	Представление лицензирующим органом сведений о предоставлении лицензии
2278	ГРН и дата внесения записи в ЕГРЮЛ	2194704196685 20.05.2019
2279	Наименование регистрирующего органа, которым запись внесена в ЕГРЮЛ	Инспекция Федеральной налоговой службы по Выборгскому району Ленинградской области
112		
2280	Причина внесения записи в ЕГРЮЛ	Представление лицензирующим органом сведений о предоставлении лицензии
2281	ГРН и дата внесения записи в ЕГРЮЛ	2194704196718 20.05.2019
2282	Наименование регистрирующего органа, которым запись внесена в ЕГРЮЛ	Инспекция Федеральной налоговой службы по Выборгскому району Ленинградской области
113		
2283	Причина внесения записи в ЕГРЮЛ	Представление лицензирующим органом сведений о предоставлении лицензии
2284	ГРН и дата внесения записи в ЕГРЮЛ	2194704196883 21.05.2019
2285	Наименование регистрирующего органа, которым запись внесена в ЕГРЮЛ	Инспекция Федеральной налоговой службы по Выборгскому району Ленинградской области
114		
2286	Причина внесения записи в ЕГРЮЛ	Представление лицензирующим органом сведений о предоставлении лицензии
2287	ГРН и дата внесения записи в ЕГРЮЛ	2194704196894 21.05.2019
2288	Наименование регистрирующего органа, которым запись внесена в ЕГРЮЛ	Инспекция Федеральной налоговой службы по Выборгскому району Ленинградской области
115		
2289	Причина внесения записи в ЕГРЮЛ	Представление лицензирующим органом сведений о предоставлении лицензии
2290	ГРН и дата внесения записи в ЕГРЮЛ	2194704196905 21.05.2019
2291	Наименование регистрирующего органа, которым запись внесена в ЕГРЮЛ	Инспекция Федеральной налоговой службы по Выборгскому району Ленинградской области
116		
2292	Причина внесения записи в ЕГРЮЛ	Представление лицензирующим органом сведений о предоставлении лицензии
2293	ГРН и дата внесения записи в ЕГРЮЛ	2194704196916 21.05.2019
2294	Наименование регистрирующего органа, которым запись внесена в ЕГРЮЛ	Инспекция Федеральной налоговой службы по Выборгскому району Ленинградской области
117		
2295	Причина внесения записи в ЕГРЮЛ	Представление лицензирующим органом сведений о предоставлении лицензии

Документ создан в электронной форме. № исх-12-44687/2025 от 16.09.2025. Исполнитель: Карпова Дарья Алексеевна
Страница 154 из 209. Страница создана: 16.09.2025 15:30
ПРАВИТЕЛЬСТВО ЛЕНИНГРАДСКОЙ ОБЛАСТИ

2296	ГРН и дата внесения записи в ЕГРЮЛ	2194704196927 21.05.2019
2297	Наименование регистрирующего органа, которым запись внесена в ЕГРЮЛ	Инспекция Федеральной налоговой службы по Выборгскому району Ленинградской области
118		
2298	Причина внесения записи в ЕГРЮЛ	Представление лицензирующим органом сведений о предоставлении лицензии
2299	ГРН и дата внесения записи в ЕГРЮЛ	2194704196950 21.05.2019
2300	Наименование регистрирующего органа, которым запись внесена в ЕГРЮЛ	Инспекция Федеральной налоговой службы по Выборгскому району Ленинградской области
119		
2301	Причина внесения записи в ЕГРЮЛ	Представление лицензирующим органом сведений о предоставлении лицензии
2302	ГРН и дата внесения записи в ЕГРЮЛ	2194704196960 21.05.2019
2303	Наименование регистрирующего органа, которым запись внесена в ЕГРЮЛ	Инспекция Федеральной налоговой службы по Выборгскому району Ленинградской области
120		
2304	Причина внесения записи в ЕГРЮЛ	Представление лицензирующим органом сведений о предоставлении лицензии
2305	ГРН и дата внесения записи в ЕГРЮЛ	2194704196971 21.05.2019
2306	Наименование регистрирующего органа, которым запись внесена в ЕГРЮЛ	Инспекция Федеральной налоговой службы по Выборгскому району Ленинградской области
121		
2307	Причина внесения записи в ЕГРЮЛ	Представление лицензирующим органом сведений о предоставлении лицензии
2308	ГРН и дата внесения записи в ЕГРЮЛ	2194704196982 21.05.2019
2309	Наименование регистрирующего органа, которым запись внесена в ЕГРЮЛ	Инспекция Федеральной налоговой службы по Выборгскому району Ленинградской области
122		
2310	Причина внесения записи в ЕГРЮЛ	Представление лицензирующим органом сведений о предоставлении лицензии
2311	ГРН и дата внесения записи в ЕГРЮЛ	2194704196993 21.05.2019
2312	Наименование регистрирующего органа, которым запись внесена в ЕГРЮЛ	Инспекция Федеральной налоговой службы по Выборгскому району Ленинградской области
123		
2313	Причина внесения записи в ЕГРЮЛ	Представление лицензирующим органом сведений о предоставлении лицензии
2314	ГРН и дата внесения записи в ЕГРЮЛ	2194704197004 21.05.2019

Документ создан в электронной форме. № исх-12-44687/2025 от 16.09.2025. Исполнитель: Карпова Дарья Алексеевна
Страница 155 из 209. Страница создана: 16.09.2025 15:30
ПРАВИТЕЛЬСТВО ЛЕНИНГРАДСКОЙ ОБЛАСТИ

2315	Наименование регистрирующего органа, которым запись внесена в ЕГРЮЛ	Инспекция Федеральной налоговой службы по Выборгскому району Ленинградской области
124		
2316	Причина внесения записи в ЕГРЮЛ	Представление лицензирующим органом сведений о предоставлении лицензии
2317	ГРН и дата внесения записи в ЕГРЮЛ	2194704197015 21.05.2019
2318	Наименование регистрирующего органа, которым запись внесена в ЕГРЮЛ	Инспекция Федеральной налоговой службы по Выборгскому району Ленинградской области
125		
2319	Причина внесения записи в ЕГРЮЛ	Представление лицензирующим органом сведений о предоставлении лицензии
2320	ГРН и дата внесения записи в ЕГРЮЛ	2194704197026 21.05.2019
2321	Наименование регистрирующего органа, которым запись внесена в ЕГРЮЛ	Инспекция Федеральной налоговой службы по Выборгскому району Ленинградской области
126		
2322	Причина внесения записи в ЕГРЮЛ	Представление лицензирующим органом сведений о предоставлении лицензии
2323	ГРН и дата внесения записи в ЕГРЮЛ	2194704197037 21.05.2019
2324	Наименование регистрирующего органа, которым запись внесена в ЕГРЮЛ	Инспекция Федеральной налоговой службы по Выборгскому району Ленинградской области
127		
2325	Причина внесения записи в ЕГРЮЛ	Представление лицензирующим органом сведений о предоставлении лицензии
2326	ГРН и дата внесения записи в ЕГРЮЛ	2194704197059 21.05.2019
2327	Наименование регистрирующего органа, которым запись внесена в ЕГРЮЛ	Инспекция Федеральной налоговой службы по Выборгскому району Ленинградской области
128		
2328	Причина внесения записи в ЕГРЮЛ	Представление лицензирующим органом сведений о предоставлении лицензии
2329	ГРН и дата внесения записи в ЕГРЮЛ	2194704197060 21.05.2019
2330	Наименование регистрирующего органа, которым запись внесена в ЕГРЮЛ	Инспекция Федеральной налоговой службы по Выборгскому району Ленинградской области
129		
2331	Причина внесения записи в ЕГРЮЛ	Представление лицензирующим органом сведений о предоставлении лицензии
2332	ГРН и дата внесения записи в ЕГРЮЛ	2194704197983 21.05.2019
2333	Наименование регистрирующего органа, которым запись внесена в ЕГРЮЛ	Инспекция Федеральной налоговой службы по Выборгскому району Ленинградской области

Документ создан в электронной форме. № исх-12-44687/2025 от 16.09.2025. Исполнитель: Карпова Дарья Алексеевна
Страница 156 из 209. Страница создана: 16.09.2025 15:30
ПРАВИТЕЛЬСТВО ЛЕНИНГРАДСКОЙ ОБЛАСТИ

130		
2334	Причина внесения записи в ЕГРЮЛ	Представление лицензирующим органом сведений о предоставлении лицензии
2335	ГРН и дата внесения записи в ЕГРЮЛ	2194704198005 21.05.2019
2336	Наименование регистрирующего органа, которым запись внесена в ЕГРЮЛ	Инспекция Федеральной налоговой службы по Выборгскому району Ленинградской области
131		
2337	Причина внесения записи в ЕГРЮЛ	Представление лицензирующим органом сведений о предоставлении лицензии
2338	ГРН и дата внесения записи в ЕГРЮЛ	2194704198016 21.05.2019
2339	Наименование регистрирующего органа, которым запись внесена в ЕГРЮЛ	Инспекция Федеральной налоговой службы по Выборгскому району Ленинградской области
132		
2340	Причина внесения записи в ЕГРЮЛ	Представление лицензирующим органом сведений о предоставлении лицензии
2341	ГРН и дата внесения записи в ЕГРЮЛ	2194704198027 21.05.2019
2342	Наименование регистрирующего органа, которым запись внесена в ЕГРЮЛ	Инспекция Федеральной налоговой службы по Выборгскому району Ленинградской области
133		
2343	Причина внесения записи в ЕГРЮЛ	Представление лицензирующим органом сведений о предоставлении лицензии
2344	ГРН и дата внесения записи в ЕГРЮЛ	2194704198049 21.05.2019
2345	Наименование регистрирующего органа, которым запись внесена в ЕГРЮЛ	Инспекция Федеральной налоговой службы по Выборгскому району Ленинградской области
134		
2346	Причина внесения записи в ЕГРЮЛ	Представление лицензирующим органом сведений о предоставлении лицензии
2347	ГРН и дата внесения записи в ЕГРЮЛ	2194704198050 21.05.2019
2348	Наименование регистрирующего органа, которым запись внесена в ЕГРЮЛ	Инспекция Федеральной налоговой службы по Выборгскому району Ленинградской области
135		
2349	Причина внесения записи в ЕГРЮЛ	Представление лицензирующим органом сведений о предоставлении лицензии
2350	ГРН и дата внесения записи в ЕГРЮЛ	2194704198115 21.05.2019
2351	Наименование регистрирующего органа, которым запись внесена в ЕГРЮЛ	Инспекция Федеральной налоговой службы по Выборгскому району Ленинградской области
136		
2352	Причина внесения записи в ЕГРЮЛ	Представление лицензирующим органом сведений о предоставлении лицензии

Документ создан в электронной форме. № исх-12-44687/2025 от 16.09.2025. Исполнитель: Карпова Дарья Алексеевна
Страница 157 из 209. Страница создана: 16.09.2025 15:30
ПРАВИТЕЛЬСТВО ЛЕНИНГРАДСКОЙ ОБЛАСТИ

2353	ГРН и дата внесения записи в ЕГРЮЛ	2194704198126 21.05.2019
2354	Наименование регистрирующего органа, которым запись внесена в ЕГРЮЛ	Инспекция Федеральной налоговой службы по Выборгскому району Ленинградской области
137		
2355	Причина внесения записи в ЕГРЮЛ	Представление лицензирующим органом сведений о предоставлении лицензии
2356	ГРН и дата внесения записи в ЕГРЮЛ	2194704198160 21.05.2019
2357	Наименование регистрирующего органа, которым запись внесена в ЕГРЮЛ	Инспекция Федеральной налоговой службы по Выборгскому району Ленинградской области
138		
2358	Причина внесения записи в ЕГРЮЛ	Представление лицензирующим органом сведений о предоставлении лицензии
2359	ГРН и дата внесения записи в ЕГРЮЛ	2194704198203 21.05.2019
2360	Наименование регистрирующего органа, которым запись внесена в ЕГРЮЛ	Инспекция Федеральной налоговой службы по Выборгскому району Ленинградской области
139		
2361	Причина внесения записи в ЕГРЮЛ	Представление лицензирующим органом сведений о предоставлении лицензии
2362	ГРН и дата внесения записи в ЕГРЮЛ	2194704198225 21.05.2019
2363	Наименование регистрирующего органа, которым запись внесена в ЕГРЮЛ	Инспекция Федеральной налоговой службы по Выборгскому району Ленинградской области
140		
2364	Причина внесения записи в ЕГРЮЛ	Представление лицензирующим органом сведений о предоставлении лицензии
2365	ГРН и дата внесения записи в ЕГРЮЛ	2194704198236 21.05.2019
2366	Наименование регистрирующего органа, которым запись внесена в ЕГРЮЛ	Инспекция Федеральной налоговой службы по Выборгскому району Ленинградской области
141		
2367	Причина внесения записи в ЕГРЮЛ	Представление лицензирующим органом сведений о предоставлении лицензии
2368	ГРН и дата внесения записи в ЕГРЮЛ	2194704198247 21.05.2019
2369	Наименование регистрирующего органа, которым запись внесена в ЕГРЮЛ	Инспекция Федеральной налоговой службы по Выборгскому району Ленинградской области
142		
2370	Причина внесения записи в ЕГРЮЛ	Представление лицензирующим органом сведений о предоставлении лицензии
2371	ГРН и дата внесения записи в ЕГРЮЛ	2194704198258 21.05.2019

Документ создан в электронной форме. № исх-12-44687/2025 от 16.09.2025. Исполнитель: Карпова Дарья Алексеевна
Страница 158 из 209. Страница создана: 16.09.2025 15:30
ПРАВИТЕЛЬСТВО ЛЕНИНГРАДСКОЙ ОБЛАСТИ

2372	Наименование регистрирующего органа, которым запись внесена в ЕГРЮЛ	Инспекция Федеральной налоговой службы по Выборгскому району Ленинградской области
143		
2373	Причина внесения записи в ЕГРЮЛ	Представление лицензирующим органом сведений о предоставлении лицензии
2374	ГРН и дата внесения записи в ЕГРЮЛ	2194704198269 21.05.2019
2375	Наименование регистрирующего органа, которым запись внесена в ЕГРЮЛ	Инспекция Федеральной налоговой службы по Выборгскому району Ленинградской области
144		
2376	Причина внесения записи в ЕГРЮЛ	Представление лицензирующим органом сведений о предоставлении лицензии
2377	ГРН и дата внесения записи в ЕГРЮЛ	2194704198270 21.05.2019
2378	Наименование регистрирующего органа, которым запись внесена в ЕГРЮЛ	Инспекция Федеральной налоговой службы по Выборгскому району Ленинградской области
145		
2379	Причина внесения записи в ЕГРЮЛ	Представление лицензирующим органом сведений о предоставлении лицензии
2380	ГРН и дата внесения записи в ЕГРЮЛ	2194704198280 21.05.2019
2381	Наименование регистрирующего органа, которым запись внесена в ЕГРЮЛ	Инспекция Федеральной налоговой службы по Выборгскому району Ленинградской области
146		
2382	Причина внесения записи в ЕГРЮЛ	Представление лицензирующим органом сведений о предоставлении лицензии
2383	ГРН и дата внесения записи в ЕГРЮЛ	2194704198423 21.05.2019
2384	Наименование регистрирующего органа, которым запись внесена в ЕГРЮЛ	Инспекция Федеральной налоговой службы по Выборгскому району Ленинградской области
147		
2385	Причина внесения записи в ЕГРЮЛ	Представление лицензирующим органом сведений о предоставлении лицензии
2386	ГРН и дата внесения записи в ЕГРЮЛ	2194704198467 21.05.2019
2387	Наименование регистрирующего органа, которым запись внесена в ЕГРЮЛ	Инспекция Федеральной налоговой службы по Выборгскому району Ленинградской области
148		
2388	Причина внесения записи в ЕГРЮЛ	Представление лицензирующим органом сведений о предоставлении лицензии
2389	ГРН и дата внесения записи в ЕГРЮЛ	2194704198489 21.05.2019
2390	Наименование регистрирующего органа, которым запись внесена в ЕГРЮЛ	Инспекция Федеральной налоговой службы по Выборгскому району Ленинградской области

Документ создан в электронной форме. № исх-12-44687/2025 от 16.09.2025. Исполнитель: Карпова Дарья Алексеевна
Страница 159 из 209. Страница создана: 16.09.2025 15:30
ПРАВИТЕЛЬСТВО ЛЕНИНГРАДСКОЙ ОБЛАСТИ

149		
2391	Причина внесения записи в ЕГРЮЛ	Представление лицензирующим органом сведений о предоставлении лицензии
2392	ГРН и дата внесения записи в ЕГРЮЛ	2194704198490 21.05.2019
2393	Наименование регистрирующего органа, которым запись внесена в ЕГРЮЛ	Инспекция Федеральной налоговой службы по Выборгскому району Ленинградской области
150		
2394	Причина внесения записи в ЕГРЮЛ	Представление лицензирующим органом сведений о предоставлении лицензии
2395	ГРН и дата внесения записи в ЕГРЮЛ	2194704198588 21.05.2019
2396	Наименование регистрирующего органа, которым запись внесена в ЕГРЮЛ	Инспекция Федеральной налоговой службы по Выборгскому району Ленинградской области
151		
2397	Причина внесения записи в ЕГРЮЛ	Представление лицензирующим органом сведений о предоставлении лицензии
2398	ГРН и дата внесения записи в ЕГРЮЛ	2194704199578 22.05.2019
2399	Наименование регистрирующего органа, которым запись внесена в ЕГРЮЛ	Инспекция Федеральной налоговой службы по Выборгскому району Ленинградской области
152		
2400	Причина внесения записи в ЕГРЮЛ	Представление лицензирующим органом сведений о предоставлении лицензии
2401	ГРН и дата внесения записи в ЕГРЮЛ	2194704199930 22.05.2019
2402	Наименование регистрирующего органа, которым запись внесена в ЕГРЮЛ	Инспекция Федеральной налоговой службы по Выборгскому району Ленинградской области
153		
2403	Причина внесения записи в ЕГРЮЛ	Представление лицензирующим органом сведений о предоставлении лицензии
2404	ГРН и дата внесения записи в ЕГРЮЛ	2194704213009 30.05.2019
2405	Наименование регистрирующего органа, которым запись внесена в ЕГРЮЛ	Инспекция Федеральной налоговой службы по Выборгскому району Ленинградской области
154		
2406	Причина внесения записи в ЕГРЮЛ	Изменение сведений о юридическом лице, содержащихся в Едином государственном реестре юридических лиц
2407	ГРН и дата внесения записи в ЕГРЮЛ	2194704241422 24.06.2019
2408	Наименование регистрирующего органа, которым запись внесена в ЕГРЮЛ	Инспекция Федеральной налоговой службы по Выборгскому району Ленинградской области

Документ создан в электронной форме. № исх-12-44687/2025 от 16.09.2025. Исполнитель: Карпова Дарья Алексеевна
Страница 160 из 209. Страница создана: 16.09.2025 15:30
ПРАВИТЕЛЬСТВО ЛЕНИНГРАДСКОЙ ОБЛАСТИ

	Сведения о документах, представленных при внесении записи в ЕГРЮЛ	
2409	Наименование документа	Р14001 ЗАЯВЛЕНИЕ ОБ ИЗМ.СВЕДЕНИЙ, НЕ СВЯЗАННЫХ С ИЗМ. УЧРЕД.ДОКУМЕНТОВ (П.2.1)
2410	Дата документа	17.06.2019
2411	Наименование документа	ДОВЕРЕННОСТЬ
2412	Номер документа	78 АБ 6913657
2413	Дата документа	14.06.2019
155		
2414	Причина внесения записи в ЕГРЮЛ	Представление лицензирующим органом сведений о предоставлении лицензии
2415	ГРН и дата внесения записи в ЕГРЮЛ	2194704247659 28.06.2019
2416	Наименование регистрирующего органа, которым запись внесена в ЕГРЮЛ	Инспекция Федеральной налоговой службы по Выборгскому району Ленинградской области
156		
2417	Причина внесения записи в ЕГРЮЛ	Представление лицензирующим органом сведений о предоставлении лицензии
2418	ГРН и дата внесения записи в ЕГРЮЛ	2194704269560 16.07.2019
2419	Наименование регистрирующего органа, которым запись внесена в ЕГРЮЛ	Инспекция Федеральной налоговой службы по Выборгскому району Ленинградской области
157		
2420	Причина внесения записи в ЕГРЮЛ	Представление лицензирующим органом сведений о предоставлении лицензии
2421	ГРН и дата внесения записи в ЕГРЮЛ	2194704269571 16.07.2019
2422	Наименование регистрирующего органа, которым запись внесена в ЕГРЮЛ	Инспекция Федеральной налоговой службы по Выборгскому району Ленинградской области
158		
2423	Причина внесения записи в ЕГРЮЛ	Представление лицензирующим органом сведений о предоставлении лицензии
2424	ГРН и дата внесения записи в ЕГРЮЛ	2194704269582 16.07.2019
2425	Наименование регистрирующего органа, которым запись внесена в ЕГРЮЛ	Инспекция Федеральной налоговой службы по Выборгскому району Ленинградской области
159		
2426	Причина внесения записи в ЕГРЮЛ	Начало процедуры реорганизации юридического лица в форме присоединения
2427	ГРН и дата внесения записи в ЕГРЮЛ	2194704316630 29.08.2019
2428	Наименование регистрирующего органа, которым запись внесена в ЕГРЮЛ	Инспекция Федеральной налоговой службы по Выборгскому району Ленинградской области

Документ создан в электронной форме. № исх-12-44687/2025 от 16.09.2025. Исполнитель: Карпова Дарья Алексеевна
Страница 161 из 209. Страница создана: 16.09.2025 15:30
ПРАВИТЕЛЬСТВО ЛЕНИНГРАДСКОЙ ОБЛАСТИ

	Сведения о документах, представленных при внесении записи в ЕГРЮЛ	
2429	Наименование документа	Р12003 УВЕДОМЛЕНИЕ О НАЧАЛЕ ПРОЦЕДУРЫ РЕОРГАНИЗАЦИИ
2430	Дата документа	26.08.2019
2431	Наименование документа	РАСПОРЯЖЕНИЕ
2432	Номер документа	535-Р
2433	Дата документа	23.08.2019
2434	Наименование документа	ДОВЕРЕННОСТЬ
2435	Номер документа	78 А Б 6913657
2436	Дата документа	14.06.2019
160		
2437	Причина внесения записи в ЕГРЮЛ	Изменение сведений о юридическом лице, содержащихся в Едином государственном реестре юридических лиц
2438	ГРН и дата внесения записи в ЕГРЮЛ	2194704403936 14.11.2019
2439	Наименование регистрирующего органа, которым запись внесена в ЕГРЮЛ	Инспекция Федеральной налоговой службы по Выборгскому району Ленинградской области
	Сведения о документах, представленных при внесении записи в ЕГРЮЛ	
2440	Наименование документа	Р14001 ЗАЯВЛЕНИЕ ОБ ИЗМ.СВЕДЕНИЙ, НЕ СВЯЗАННЫХ С ИЗМ. УЧРЕД.ДОКУМЕНТОВ (П.2.1)
2441	Дата документа	07.11.2019
2442	Наименование документа	ПИСЬМО
2443	Номер документа	ИС-3829/2019
2444	Дата документа	10.09.2019
2445	Наименование документа	ДОВЕРЕННОСТЬ
2446	Номер документа	78 А Б 6913657
2447	Дата документа	14.06.2019
161		
2448	Причина внесения записи в ЕГРЮЛ	Завершение реорганизации юридического лица в форме присоединения к нему другого юридического лица (других юридических лиц)
2449	ГРН и дата внесения записи в ЕГРЮЛ	2194704439312 13.12.2019
2450	Наименование регистрирующего органа, которым запись внесена в ЕГРЮЛ	Инспекция Федеральной налоговой службы по Выборгскому району Ленинградской области

Документ создан в электронной форме. № исх-12-44687/2025 от 16.09.2025. Исполнитель: Карпова Дарья Алексеевна
Страница 162 из 209. Страница создана: 16.09.2025 15:30
ПРАВИТЕЛЬСТВО ЛЕНИНГРАДСКОЙ ОБЛАСТИ

	Сведения о документах, представленных при внесении записи в ЕГРЮЛ	
2451	Наименование документа	Р16003 ЗАЯВЛЕНИЕ О ПРЕКРАЩЕНИИ ДЕЯТЕЛЬНОСТИ ПРИ ПРИСОЕДИНЕНИИ
2452	Дата документа	06.12.2019
2453	Наименование документа	ДОВЕРЕННОСТЬ
2454	Номер документа	78 А Б 7990330
2455	Дата документа	05.12.2019
2456	Наименование документа	ПОСТАНОВЛЕНИЕ
2457	Номер документа	535-Р
2458	Дата документа	23.08.2019
162		
2459	Причина внесения записи в ЕГРЮЛ	Завершение реорганизации юридического лица в форме присоединения к нему другого юридического лица (других юридических лиц)
2460	ГРН и дата внесения записи в ЕГРЮЛ	2194704439334 13.12.2019
2461	Наименование регистрирующего органа, которым запись внесена в ЕГРЮЛ	Инспекция Федеральной налоговой службы по Выборгскому району Ленинградской области
	Сведения о документах, представленных при внесении записи в ЕГРЮЛ	
2462	Наименование документа	Р16003 ЗАЯВЛЕНИЕ О ПРЕКРАЩЕНИИ ДЕЯТЕЛЬНОСТИ ПРИ ПРИСОЕДИНЕНИИ
2463	Дата документа	06.12.2019
2464	Наименование документа	ДОВЕРЕННОСТЬ
2465	Номер документа	78 А Б 7990331
2466	Дата документа	05.12.2019
2467	Наименование документа	РАСПОРЯЖЕНИЕ
2468	Номер документа	535-Р
2469	Дата документа	23.08.2019
163		
2470	Причина внесения записи в ЕГРЮЛ	Завершение реорганизации юридического лица в форме присоединения к нему другого юридического лица (других юридических лиц)
2471	ГРН и дата внесения записи в ЕГРЮЛ	2194704439356 13.12.2019
2472	Наименование регистрирующего органа, которым запись внесена в ЕГРЮЛ	Инспекция Федеральной налоговой службы по Выборгскому району Ленинградской области

Документ создан в электронной форме. № исх-12-44687/2025 от 16.09.2025. Исполнитель: Карпова Дарья Алексеевна
Страница 163 из 209. Страница создана: 16.09.2025 15:30
ПРАВИТЕЛЬСТВО ЛЕНИНГРАДСКОЙ ОБЛАСТИ

	Сведения о документах, представленных при внесении записи в ЕГРЮЛ	
2473	Наименование документа	Р16003 ЗАЯВЛЕНИЕ О ПРЕКРАЩЕНИИ ДЕЯТЕЛЬНОСТИ ПРИ ПРИСОЕДИНЕНИИ
2474	Дата документа	06.12.2019
2475	Наименование документа	ДОВЕРЕННОСТЬ
2476	Номер документа	78 А Б 7990332
2477	Дата документа	05.12.2019
2478	Наименование документа	РАСПОРЯЖЕНИЕ
2479	Номер документа	535-Р
2480	Дата документа	23.08.2019
164		
2481	Причина внесения записи в ЕГРЮЛ	Завершение реорганизации юридического лица в форме присоединения к нему другого юридического лица (других юридических лиц)
2482	ГРН и дата внесения записи в ЕГРЮЛ	2194704439389 13.12.2019
2483	Наименование регистрирующего органа, которым запись внесена в ЕГРЮЛ	Инспекция Федеральной налоговой службы по Выборгскому району Ленинградской области
	Сведения о документах, представленных при внесении записи в ЕГРЮЛ	
2484	Наименование документа	Р16003 ЗАЯВЛЕНИЕ О ПРЕКРАЩЕНИИ ДЕЯТЕЛЬНОСТИ ПРИ ПРИСОЕДИНЕНИИ
2485	Дата документа	06.12.2019
2486	Наименование документа	ДОВЕРЕННОСТЬ
2487	Номер документа	78 А Б 7990335
2488	Дата документа	05.12.2019
2489	Наименование документа	РАСПОРЯЖЕНИЕ
2490	Номер документа	535-Р
2491	Дата документа	23.08.2019
165		
2492	Причина внесения записи в ЕГРЮЛ	Завершение реорганизации юридического лица в форме присоединения к нему другого юридического лица (других юридических лиц)
2493	ГРН и дата внесения записи в ЕГРЮЛ	2194704439400 13.12.2019
2494	Наименование регистрирующего органа, которым запись внесена в ЕГРЮЛ	Инспекция Федеральной налоговой службы по Выборгскому району Ленинградской области

Документ создан в электронной форме. № исх-12-44687/2025 от 16.09.2025. Исполнитель: Карпова Дарья Алексеевна
Страница 164 из 209. Страница создана: 16.09.2025 15:30
ПРАВИТЕЛЬСТВО ЛЕНИНГРАДСКОЙ ОБЛАСТИ

	Сведения о документах, представленных при внесении записи в ЕГРЮЛ	
2495	Наименование документа	Р16003 ЗАЯВЛЕНИЕ О ПРЕКРАЩЕНИИ ДЕЯТЕЛЬНОСТИ ПРИ ПРИСОЕДИНЕНИИ
2496	Дата документа	06.12.2019
2497	Наименование документа	ДОВЕРЕННОСТЬ
2498	Номер документа	78 А Б 7990329
2499	Дата документа	05.12.2019
2500	Наименование документа	РАСПОРЯЖЕНИЕ
2501	Номер документа	535-Р
2502	Дата документа	23.08.2019
166		
2503	Причина внесения записи в ЕГРЮЛ	Завершение реорганизации юридического лица в форме присоединения к нему другого юридического лица (других юридических лиц)
2504	ГРН и дата внесения записи в ЕГРЮЛ	2194704439422 13.12.2019
2505	Наименование регистрирующего органа, которым запись внесена в ЕГРЮЛ	Инспекция Федеральной налоговой службы по Выборгскому району Ленинградской области
	Сведения о документах, представленных при внесении записи в ЕГРЮЛ	
2506	Наименование документа	Р16003 ЗАЯВЛЕНИЕ О ПРЕКРАЩЕНИИ ДЕЯТЕЛЬНОСТИ ПРИ ПРИСОЕДИНЕНИИ
2507	Дата документа	06.12.2019
2508	Наименование документа	ДОВЕРЕННОСТЬ
2509	Номер документа	78 А Б 7990334
2510	Дата документа	05.12.2019
2511	Наименование документа	РАСПОРЯЖЕНИЕ
2512	Номер документа	535-Р
2513	Дата документа	23.08.2019
167		
2514	Причина внесения записи в ЕГРЮЛ	Завершение реорганизации юридического лица в форме присоединения к нему другого юридического лица (других юридических лиц)
2515	ГРН и дата внесения записи в ЕГРЮЛ	2194704439521 13.12.2019
2516	Наименование регистрирующего органа, которым запись внесена в ЕГРЮЛ	Инспекция Федеральной налоговой службы по Выборгскому району Ленинградской области

Документ создан в электронной форме. № исх-12-44687/2025 от 16.09.2025. Исполнитель: Карпова Дарья Алексеевна
Страница 165 из 209. Страница создана: 16.09.2025 15:30
ПРАВИТЕЛЬСТВО ЛЕНИНГРАДСКОЙ ОБЛАСТИ

	Сведения о документах, представленных при внесении записи в ЕГРЮЛ	
2517	Наименование документа	Р16003 ЗАЯВЛЕНИЕ О ПРЕКРАЩЕНИИ ДЕЯТЕЛЬНОСТИ ПРИ ПРИСОЕДИНЕНИИ
2518	Дата документа	06.12.2019
2519	Наименование документа	ДОВЕРЕННОСТЬ
2520	Номер документа	78 А Б 6913030
2521	Дата документа	15.04.2019
2522	Наименование документа	РАСПОРЯЖЕНИЕ
2523	Номер документа	535-Р
2524	Дата документа	23.08.2019
168		
2525	Причина внесения записи в ЕГРЮЛ	Завершение реорганизации юридического лица в форме присоединения к нему другого юридического лица (других юридических лиц)
2526	ГРН и дата внесения записи в ЕГРЮЛ	2194704439543 13.12.2019
2527	Наименование регистрирующего органа, которым запись внесена в ЕГРЮЛ	Инспекция Федеральной налоговой службы по Выборгскому району Ленинградской области
	Сведения о документах, представленных при внесении записи в ЕГРЮЛ	
2528	Наименование документа	Р16003 ЗАЯВЛЕНИЕ О ПРЕКРАЩЕНИИ ДЕЯТЕЛЬНОСТИ ПРИ ПРИСОЕДИНЕНИИ
2529	Дата документа	06.12.2019
2530	Наименование документа	РАСПОРЯЖЕНИЕ
2531	Номер документа	535-Р
2532	Дата документа	23.08.2019
2533	Наименование документа	ДОВЕРЕННОСТЬ
2534	Номер документа	78 А Б 7990308
2535	Дата документа	03.12.2019
169		
2536	Причина внесения записи в ЕГРЮЛ	Завершение реорганизации юридического лица в форме присоединения к нему другого юридического лица (других юридических лиц)
2537	ГРН и дата внесения записи в ЕГРЮЛ	2194704439565 13.12.2019
2538	Наименование регистрирующего органа, которым запись внесена в ЕГРЮЛ	Инспекция Федеральной налоговой службы по Выборгскому району Ленинградской области

Документ создан в электронной форме. № исх-12-44687/2025 от 16.09.2025. Исполнитель: Карпова Дарья Алексеевна
Страница 166 из 209. Страница создана: 16.09.2025 15:30
ПРАВИТЕЛЬСТВО ЛЕНИНГРАДСКОЙ ОБЛАСТИ

	Сведения о документах, представленных при внесении записи в ЕГРЮЛ	
2539	Наименование документа	Р16003 ЗАЯВЛЕНИЕ О ПРЕКРАЩЕНИИ ДЕЯТЕЛЬНОСТИ ПРИ ПРИСОЕДИНЕНИИ
2540	Дата документа	06.12.2019
2541	Наименование документа	РАСПОРЯЖЕНИЕ
2542	Номер документа	535-Р
2543	Дата документа	23.08.2019
2544	Наименование документа	ДОВЕРЕННОСТЬ
2545	Номер документа	78 А Б 7990307
2546	Дата документа	03.12.2019
170		
2547	Причина внесения записи в ЕГРЮЛ	Завершение реорганизации юридического лица в форме присоединения к нему другого юридического лица (других юридических лиц)
2548	ГРН и дата внесения записи в ЕГРЮЛ	2194704439610 13.12.2019
2549	Наименование регистрирующего органа, которым запись внесена в ЕГРЮЛ	Инспекция Федеральной налоговой службы по Выборгскому району Ленинградской области
	Сведения о документах, представленных при внесении записи в ЕГРЮЛ	
2550	Наименование документа	Р16003 ЗАЯВЛЕНИЕ О ПРЕКРАЩЕНИИ ДЕЯТЕЛЬНОСТИ ПРИ ПРИСОЕДИНЕНИИ
2551	Дата документа	06.12.2019
2552	Наименование документа	ДОВЕРЕННОСТЬ
2553	Номер документа	78 А Б 7990289
2554	Дата документа	02.12.2019
2555	Наименование документа	РАСПОРЯЖЕНИЕ
2556	Номер документа	535-Р
2557	Дата документа	23.08.2019
171		
2558	Причина внесения записи в ЕГРЮЛ	Завершение реорганизации юридического лица в форме присоединения к нему другого юридического лица (других юридических лиц)
2559	ГРН и дата внесения записи в ЕГРЮЛ	2194704439631 13.12.2019
2560	Наименование регистрирующего органа, которым запись внесена в ЕГРЮЛ	Инспекция Федеральной налоговой службы по Выборгскому району Ленинградской области

Документ создан в электронной форме. № исх-12-44687/2025 от 16.09.2025. Исполнитель: Карпова Дарья Алексеевна
Страница 167 из 209. Страница создана: 16.09.2025 15:30
ПРАВИТЕЛЬСТВО ЛЕНИНГРАДСКОЙ ОБЛАСТИ

	Сведения о документах, представленных при внесении записи в ЕГРЮЛ	
2561	Наименование документа	Р16003 ЗАЯВЛЕНИЕ О ПРЕКРАЩЕНИИ ДЕЯТЕЛЬНОСТИ ПРИ ПРИСОЕДИНЕНИИ
2562	Дата документа	06.12.2019
2563	Наименование документа	ДОВЕРЕННОСТЬ
2564	Номер документа	78 А Б 7990290
2565	Дата документа	02.12.2019
2566	Наименование документа	РАСПОРЯЖЕНИЕ
2567	Номер документа	535-Р
2568	Дата документа	23.08.2019
	172	
2569	Причина внесения записи в ЕГРЮЛ	Государственная регистрация изменений, внесенных в учредительный документ юридического лица, и внесение изменений в сведения о юридическом лице, содержащиеся в ЕГРЮЛ
2570	ГРН и дата внесения записи в ЕГРЮЛ	2194704439720 13.12.2019
2571	Наименование регистрирующего органа, которым запись внесена в ЕГРЮЛ	Инспекция Федеральной налоговой службы по Выборгскому району Ленинградской области
	Сведения о документах, представленных при внесении записи в ЕГРЮЛ	
2572	Наименование документа	Р13001 ЗАЯВЛЕНИЕ ОБ ИЗМЕНЕНИЯХ, ВНОСИМЫХ В УЧРЕД.ДОКУМЕНТЫ
2573	Дата документа	06.12.2019
2574	Наименование документа	РАСПОРЯЖЕНИЕ
2575	Номер документа	535-Р
2576	Дата документа	23.08.2019
2577	Наименование документа	РАСПОРЯЖЕНИЕ
2578	Номер документа	227
2579	Дата документа	04.12.2019
2580	Наименование документа	УСТАВ ЮЛ
2581	Дата документа	04.12.2019
2582	Наименование документа	СОПРОВОДИТЕЛЬНОЕ ПИСЬМО
2583	Номер документа	ИС-3829/2019
2584	Дата документа	10.09.2019
2585	Наименование документа	СОПРОВОДИТЕЛЬНОЕ ПИСЬМО
2586	Номер документа	36/1

Документ создан в электронной форме. № исх-12-44687/2025 от 16.09.2025. Исполнитель: Карпова Дарья Алексеевна
Страница 168 из 209. Страница создана: 16.09.2025 15:30
ПРАВИТЕЛЬСТВО ЛЕНИНГРАДСКОЙ ОБЛАСТИ

2587	Дата документа	04.10.2019
2588	Наименование документа	ДОГОВОР АРЕНДЫ
2589	Номер документа	12/2018
2590	Дата документа	01.01.2019
2591	Наименование документа	ДОВЕРЕННОСТЬ
2592	Номер документа	78 А Б 6913657
2593	Дата документа	14.06.2019
2594	Наименование документа	ДОКУМЕНТ ОБ ОПЛАТЕ ГОСУДАРСТВЕННОЙ ПОШЛИНЫ
2595	Номер документа	47
2596	Дата документа	05.12.2019
173		
2597	Причина внесения записи в ЕГРЮЛ	Представление сведений об учете юридического лица в налоговом органе
2598	ГРН и дата внесения записи в ЕГРЮЛ	2194704439730 13.12.2019
2599	Наименование регистрирующего органа, которым запись внесена в ЕГРЮЛ	Инспекция Федеральной налоговой службы по Выборгскому району Ленинградской области
174		
2600	Причина внесения записи в ЕГРЮЛ	Представление сведений об учете юридического лица в налоговом органе
2601	ГРН и дата внесения записи в ЕГРЮЛ	2194704439741 13.12.2019
2602	Наименование регистрирующего органа, которым запись внесена в ЕГРЮЛ	Инспекция Федеральной налоговой службы по Выборгскому району Ленинградской области
175		
2603	Причина внесения записи в ЕГРЮЛ	Представление сведений о регистрации юридического лица в качестве страхователя в территориальном органе Пенсионного фонда Российской Федерации
2604	ГРН и дата внесения записи в ЕГРЮЛ	2194704448475 19.12.2019
2605	Наименование регистрирующего органа, которым запись внесена в ЕГРЮЛ	Инспекция Федеральной налоговой службы по Выборгскому району Ленинградской области
176		
2606	Причина внесения записи в ЕГРЮЛ	Представление сведений о регистрации юридического лица в качестве страхователя в территориальном органе Пенсионного фонда Российской Федерации
2607	ГРН и дата внесения записи в ЕГРЮЛ	2194704448937 19.12.2019
2608	Наименование регистрирующего органа, которым запись внесена в ЕГРЮЛ	Инспекция Федеральной налоговой службы по Выборгскому району Ленинградской области

Документ создан в электронной форме. № исх-12-44687/2025 от 16.09.2025. Исполнитель: Карпова Дарья Алексеевна
Страница 169 из 209. Страница создана: 16.09.2025 15:30
ПРАВИТЕЛЬСТВО ЛЕНИНГРАДСКОЙ ОБЛАСТИ

177		
2609	Причина внесения записи в ЕГРЮЛ	Представление лицензирующим органом сведений о предоставлении лицензии
2610	ГРН и дата внесения записи в ЕГРЮЛ	2204700067394 26.02.2020
2611	Наименование регистрирующего органа, которым запись внесена в ЕГРЮЛ	Инспекция Федеральной налоговой службы по Выборгскому району Ленинградской области
178		
2612	Причина внесения записи в ЕГРЮЛ	Представление лицензирующим органом сведений о предоставлении лицензии
2613	ГРН и дата внесения записи в ЕГРЮЛ	2204700067405 26.02.2020
2614	Наименование регистрирующего органа, которым запись внесена в ЕГРЮЛ	Инспекция Федеральной налоговой службы по Выборгскому району Ленинградской области
179		
2615	Причина внесения записи в ЕГРЮЛ	Представление лицензирующим органом сведений о предоставлении лицензии
2616	ГРН и дата внесения записи в ЕГРЮЛ	2204700067416 26.02.2020
2617	Наименование регистрирующего органа, которым запись внесена в ЕГРЮЛ	Инспекция Федеральной налоговой службы по Выборгскому району Ленинградской области
180		
2618	Причина внесения записи в ЕГРЮЛ	Представление лицензирующим органом сведений о предоставлении лицензии
2619	ГРН и дата внесения записи в ЕГРЮЛ	2204700067438 26.02.2020
2620	Наименование регистрирующего органа, которым запись внесена в ЕГРЮЛ	Инспекция Федеральной налоговой службы по Выборгскому району Ленинградской области
181		
2621	Причина внесения записи в ЕГРЮЛ	Представление лицензирующим органом сведений о предоставлении лицензии
2622	ГРН и дата внесения записи в ЕГРЮЛ	2204700067449 26.02.2020
2623	Наименование регистрирующего органа, которым запись внесена в ЕГРЮЛ	Инспекция Федеральной налоговой службы по Выборгскому району Ленинградской области
182		
2624	Причина внесения записи в ЕГРЮЛ	Представление лицензирующим органом сведений о предоставлении лицензии
2625	ГРН и дата внесения записи в ЕГРЮЛ	2204700067450 26.02.2020
2626	Наименование регистрирующего органа, которым запись внесена в ЕГРЮЛ	Инспекция Федеральной налоговой службы по Выборгскому району Ленинградской области
183		
2627	Причина внесения записи в ЕГРЮЛ	Представление лицензирующим органом сведений о предоставлении лицензии

Документ создан в электронной форме. № исх-12-44687/2025 от 16.09.2025. Исполнитель: Карпова Дарья Алексеевна
Страница 170 из 209. Страница создана: 16.09.2025 15:30
ПРАВИТЕЛЬСТВО ЛЕНИНГРАДСКОЙ ОБЛАСТИ

2628	ГРН и дата внесения записи в ЕГРЮЛ	2204700067471 26.02.2020
2629	Наименование регистрирующего органа, которым запись внесена в ЕГРЮЛ	Инспекция Федеральной налоговой службы по Выборгскому району Ленинградской области
184		
2630	Причина внесения записи в ЕГРЮЛ	Представление лицензирующим органом сведений о предоставлении лицензии
2631	ГРН и дата внесения записи в ЕГРЮЛ	2204700067482 26.02.2020
2632	Наименование регистрирующего органа, которым запись внесена в ЕГРЮЛ	Инспекция Федеральной налоговой службы по Выборгскому району Ленинградской области
185		
2633	Причина внесения записи в ЕГРЮЛ	Представление лицензирующим органом сведений о предоставлении лицензии
2634	ГРН и дата внесения записи в ЕГРЮЛ	2204700067493 26.02.2020
2635	Наименование регистрирующего органа, которым запись внесена в ЕГРЮЛ	Инспекция Федеральной налоговой службы по Выборгскому району Ленинградской области
186		
2636	Причина внесения записи в ЕГРЮЛ	Представление лицензирующим органом сведений о предоставлении лицензии
2637	ГРН и дата внесения записи в ЕГРЮЛ	2204700067504 26.02.2020
2638	Наименование регистрирующего органа, которым запись внесена в ЕГРЮЛ	Инспекция Федеральной налоговой службы по Выборгскому району Ленинградской области
187		
2639	Причина внесения записи в ЕГРЮЛ	Представление лицензирующим органом сведений о предоставлении лицензии
2640	ГРН и дата внесения записи в ЕГРЮЛ	2204700067515 26.02.2020
2641	Наименование регистрирующего органа, которым запись внесена в ЕГРЮЛ	Инспекция Федеральной налоговой службы по Выборгскому району Ленинградской области
188		
2642	Причина внесения записи в ЕГРЮЛ	Представление лицензирующим органом сведений о предоставлении лицензии
2643	ГРН и дата внесения записи в ЕГРЮЛ	2204700067559 26.02.2020
2644	Наименование регистрирующего органа, которым запись внесена в ЕГРЮЛ	Инспекция Федеральной налоговой службы по Выборгскому району Ленинградской области
189		
2645	Причина внесения записи в ЕГРЮЛ	Начало процедуры реорганизации юридического лица в форме присоединения
2646	ГРН и дата внесения записи в ЕГРЮЛ	2204700423585 14.09.2020

Документ создан в электронной форме. № исх-12-44687/2025 от 16.09.2025. Исполнитель: Карпова Дарья Алексеевна
Страница 171 из 209. Страница создана: 16.09.2025 15:30
ПРАВИТЕЛЬСТВО ЛЕНИНГРАДСКОЙ ОБЛАСТИ

2647	Наименование регистрирующего органа, которым запись внесена в ЕГРЮЛ	Инспекция Федеральной налоговой службы по Выборгскому району Ленинградской области
	Сведения о документах, представленных при внесении записи в ЕГРЮЛ	
2648	Наименование документа	Р12003 УВЕДОМЛЕНИЕ О НАЧАЛЕ ПРОЦЕДУРЫ РЕОРГАНИЗАЦИИ
2649	Дата документа	09.09.2020
2650	Наименование документа	РАСПОРЯЖЕНИЕ
2651	Номер документа	646-Р
2652	Дата документа	07.09.2020
2653	Наименование документа	ДОВЕРЕННОСТЬ
2654	Номер документа	78 А Б 8972525
2655	Дата документа	09.09.2020
190		
2656	Причина внесения записи в ЕГРЮЛ	Представление лицензирующим органом сведений о предоставлении лицензии
2657	ГРН и дата внесения записи в ЕГРЮЛ	2204700532342 27.11.2020
2658	Наименование регистрирующего органа, которым запись внесена в ЕГРЮЛ	Инспекция Федеральной налоговой службы по Выборгскому району Ленинградской области
191		
2659	Причина внесения записи в ЕГРЮЛ	Представление лицензирующим органом сведений о предоставлении лицензии
2660	ГРН и дата внесения записи в ЕГРЮЛ	2204700532353 27.11.2020
2661	Наименование регистрирующего органа, которым запись внесена в ЕГРЮЛ	Инспекция Федеральной налоговой службы по Выборгскому району Ленинградской области
192		
2662	Причина внесения записи в ЕГРЮЛ	Представление лицензирующим органом сведений о предоставлении лицензии
2663	ГРН и дата внесения записи в ЕГРЮЛ	2204700532364 27.11.2020
2664	Наименование регистрирующего органа, которым запись внесена в ЕГРЮЛ	Инспекция Федеральной налоговой службы по Выборгскому району Ленинградской области
193		
2665	Причина внесения записи в ЕГРЮЛ	Представление лицензирующим органом сведений о предоставлении лицензии
2666	ГРН и дата внесения записи в ЕГРЮЛ	2204700532375 27.11.2020
2667	Наименование регистрирующего органа, которым запись внесена в ЕГРЮЛ	Инспекция Федеральной налоговой службы по Выборгскому району Ленинградской области

Документ создан в электронной форме. № исх-12-44687/2025 от 16.09.2025. Исполнитель: Карпова Дарья Алексеевна
Страница 172 из 209. Страница создана: 16.09.2025 15:30
ПРАВИТЕЛЬСТВО ЛЕНИНГРАДСКОЙ ОБЛАСТИ

194		
2668	Причина внесения записи в ЕГРЮЛ	Представление лицензирующим органом сведений о предоставлении лицензии
2669	ГРН и дата внесения записи в ЕГРЮЛ	2204700532386 27.11.2020
2670	Наименование регистрирующего органа, которым запись внесена в ЕГРЮЛ	Инспекция Федеральной налоговой службы по Выборгскому району Ленинградской области
195		
2671	Причина внесения записи в ЕГРЮЛ	Представление лицензирующим органом сведений о предоставлении лицензии
2672	ГРН и дата внесения записи в ЕГРЮЛ	2204700554353 21.12.2020
2673	Наименование регистрирующего органа, которым запись внесена в ЕГРЮЛ	Инспекция Федеральной налоговой службы по Выборгскому району Ленинградской области
196		
2674	Причина внесения записи в ЕГРЮЛ	Завершение реорганизации юридического лица в форме присоединения к нему другого юридического лица (других юридических лиц)
2675	ГРН и дата внесения записи в ЕГРЮЛ	2204700578696 28.12.2020
2676	Наименование регистрирующего органа, которым запись внесена в ЕГРЮЛ	Инспекция Федеральной налоговой службы по Выборгскому району Ленинградской области
	Сведения о документах, представленных при внесении записи в ЕГРЮЛ	
2677	Наименование документа	Р12016 ЗАЯВЛЕНИЕ О ЗАВЕРШЕНИИ РЕОРГАНИЗАЦИИ ЮЛ
2678	Дата документа	21.12.2020
2679	Наименование документа	РАСПОРЯЖЕНИЕ
2680	Номер документа	646-Р
2681	Дата документа	07.09.2020
2682	Наименование документа	ДОВЕРЕННОСТЬ
2683	Номер документа	78 А Б 9475645
2684	Дата документа	16.12.2020
2685	Наименование документа	ДОВЕРЕННОСТЬ
2686	Номер документа	78 А Б 9475646
2687	Дата документа	16.12.2020
2688	Наименование документа	ДОВЕРЕННОСТЬ
2689	Номер документа	78 А Б 9475648
2690	Дата документа	16.12.2020
2691	Наименование документа	ДОВЕРЕННОСТЬ

Документ создан в электронной форме. № исх-12-44687/2025 от 16.09.2025. Исполнитель: Карпова Дарья Алексеевна
Страница 173 из 209. Страница создана: 16.09.2025 15:30
ПРАВИТЕЛЬСТВО ЛЕНИНГРАДСКОЙ ОБЛАСТИ

2692	Номер документа	78 А Б 8346180
2693	Дата документа	12.03.2020
2694	Наименование документа	ДОВЕРЕННОСТЬ
2695	Номер документа	78 А Б 9475647
2696	Дата документа	16.12.2020
2697	Наименование документа	ДОВЕРЕННОСТЬ
2698	Номер документа	78 А Б 9475650
2699	Дата документа	16.12.2020
2700	Наименование документа	ДОВЕРЕННОСТЬ
2701	Номер документа	78 А Б 9475651
2702	Дата документа	16.12.2020
2703	Наименование документа	ДОВЕРЕННОСТЬ
2704	Номер документа	78 А Б 9475649
2705	Дата документа	16.12.2020
197		
2706	Причина внесения записи в ЕГРЮЛ	Государственная регистрация изменений, внесенных в учредительный документ юридического лица, и внесение изменений в сведения о юридическом лице, содержащиеся в ЕГРЮЛ
2707	ГРН и дата внесения записи в ЕГРЮЛ	2204700578729 28.12.2020
2708	Наименование регистрирующего органа, которым запись внесена в ЕГРЮЛ	Инспекция Федеральной налоговой службы по Выборгскому району Ленинградской области
	Сведения о документах, представленных при внесении записи в ЕГРЮЛ	
2709	Наименование документа	Р13014 ЗАЯВЛЕНИЕ ОБ ИЗМЕНЕНИИ УЧР.ДОКУМЕНТА И/ИЛИ ИНЫХ СВЕДЕНИЙ О ЮЛ
2710	Дата документа	21.12.2020
2711	Наименование документа	ДОКУМЕНТ ОБ ОПЛАТЕ ГОСУДАРСТВЕННОЙ ПОШЛИНЫ
2712	Номер документа	195
2713	Дата документа	16.12.2020
2714	Наименование документа	РАСПОРЯЖЕНИЕ
2715	Номер документа	646-Р
2716	Дата документа	07.09.2020
2717	Наименование документа	РАСПОРЯЖЕНИЕ
2718	Номер документа	249
2719	Дата документа	15.12.2020

Документ создан в электронной форме. № исх-12-44687/2025 от 16.09.2025. Исполнитель: Карпова Дарья Алексеевна
Страница 174 из 209. Страница создана: 16.09.2025 15:30
ПРАВИТЕЛЬСТВО ЛЕНИНГРАДСКОЙ ОБЛАСТИ

2720	Наименование документа	УСТАВ ЮЛ В НОВОЙ РЕДАКЦИИ
2721	Дата документа	15.12.2020
2722	Наименование документа	ДОВЕРЕННОСТЬ
2723	Номер документа	78 А Б 8972525
2724	Дата документа	09.09.2020
198		
2725	Причина внесения записи в ЕГРЮЛ	Представление лицензирующим органом сведений о предоставлении лицензии
2726	ГРН и дата внесения записи в ЕГРЮЛ	2214700144679 20.05.2021
2727	Наименование регистрирующего органа, которым запись внесена в ЕГРЮЛ	Инспекция Федеральной налоговой службы по Выборгскому району Ленинградской области
199		
2728	Причина внесения записи в ЕГРЮЛ	Представление лицензирующим органом сведений о предоставлении лицензии
2729	ГРН и дата внесения записи в ЕГРЮЛ	2214700170606 09.06.2021
2730	Наименование регистрирующего органа, которым запись внесена в ЕГРЮЛ	Инспекция Федеральной налоговой службы по Выборгскому району Ленинградской области
200		
2731	Причина внесения записи в ЕГРЮЛ	Представление лицензирующим органом сведений о предоставлении лицензии
2732	ГРН и дата внесения записи в ЕГРЮЛ	2214700170617 09.06.2021
2733	Наименование регистрирующего органа, которым запись внесена в ЕГРЮЛ	Инспекция Федеральной налоговой службы по Выборгскому району Ленинградской области
201		
2734	Причина внесения записи в ЕГРЮЛ	Представление лицензирующим органом сведений о предоставлении лицензии
2735	ГРН и дата внесения записи в ЕГРЮЛ	2214700170628 09.06.2021
2736	Наименование регистрирующего органа, которым запись внесена в ЕГРЮЛ	Инспекция Федеральной налоговой службы по Выборгскому району Ленинградской области
202		
2737	Причина внесения записи в ЕГРЮЛ	Представление лицензирующим органом сведений о предоставлении лицензии
2738	ГРН и дата внесения записи в ЕГРЮЛ	2214700560292 06.12.2021
2739	Наименование регистрирующего органа, которым запись внесена в ЕГРЮЛ	Межрайонная инспекция Федеральной налоговой службы №10 по Ленинградской области
203		
2740	Причина внесения записи в ЕГРЮЛ	Представление лицензирующим органом сведений о предоставлении лицензии

Документ создан в электронной форме. № исх-12-44687/2025 от 16.09.2025. Исполнитель: Карпова Дарья Алексеевна
Страница 175 из 209. Страница создана: 16.09.2025 15:30
ПРАВИТЕЛЬСТВО ЛЕНИНГРАДСКОЙ ОБЛАСТИ

2741	ГРН и дата внесения записи в ЕГРЮЛ	2214700560303 06.12.2021
2742	Наименование регистрирующего органа, которым запись внесена в ЕГРЮЛ	Межрайонная инспекция Федеральной налоговой службы №10 по Ленинградской области
204		
2743	Причина внесения записи в ЕГРЮЛ	Представление лицензирующим органом сведений о предоставлении лицензии
2744	ГРН и дата внесения записи в ЕГРЮЛ	2214700560435 06.12.2021
2745	Наименование регистрирующего органа, которым запись внесена в ЕГРЮЛ	Межрайонная инспекция Федеральной налоговой службы №10 по Ленинградской области
205		
2746	Причина внесения записи в ЕГРЮЛ	Представление лицензирующим органом сведений о предоставлении лицензии
2747	ГРН и дата внесения записи в ЕГРЮЛ	2224700005748 10.01.2022
2748	Наименование регистрирующего органа, которым запись внесена в ЕГРЮЛ	Межрайонная инспекция Федеральной налоговой службы №10 по Ленинградской области
206		
2749	Причина внесения записи в ЕГРЮЛ	Представление лицензирующим органом сведений о предоставлении лицензии
2750	ГРН и дата внесения записи в ЕГРЮЛ	2224700005759 10.01.2022
2751	Наименование регистрирующего органа, которым запись внесена в ЕГРЮЛ	Межрайонная инспекция Федеральной налоговой службы №10 по Ленинградской области
207		
2752	Причина внесения записи в ЕГРЮЛ	Представление лицензирующим органом сведений о предоставлении лицензии
2753	ГРН и дата внесения записи в ЕГРЮЛ	2224700172464 02.06.2022
2754	Наименование регистрирующего органа, которым запись внесена в ЕГРЮЛ	Межрайонная инспекция Федеральной налоговой службы №10 по Ленинградской области
208		
2755	Причина внесения записи в ЕГРЮЛ	Представление лицензирующим органом сведений о предоставлении лицензии
2756	ГРН и дата внесения записи в ЕГРЮЛ	2224700172475 02.06.2022
2757	Наименование регистрирующего органа, которым запись внесена в ЕГРЮЛ	Межрайонная инспекция Федеральной налоговой службы №10 по Ленинградской области
209		
2758	Причина внесения записи в ЕГРЮЛ	Представление лицензирующим органом сведений о предоставлении лицензии
2759	ГРН и дата внесения записи в ЕГРЮЛ	2224700172486 02.06.2022

Документ создан в электронной форме. № исх-12-44687/2025 от 16.09.2025. Исполнитель: Карпова Дарья Алексеевна
Страница 176 из 209. Страница создана: 16.09.2025 15:30
ПРАВИТЕЛЬСТВО ЛЕНИНГРАДСКОЙ ОБЛАСТИ

2760	Наименование регистрирующего органа, которым запись внесена в ЕГРЮЛ	Межрайонная инспекция Федеральной налоговой службы №10 по Ленинградской области
210		
2761	Причина внесения записи в ЕГРЮЛ	Представление лицензирующим органом сведений о предоставлении лицензии
2762	ГРН и дата внесения записи в ЕГРЮЛ	2224700218268 01.07.2022
2763	Наименование регистрирующего органа, которым запись внесена в ЕГРЮЛ	Межрайонная инспекция Федеральной налоговой службы №10 по Ленинградской области
211		
2764	Причина внесения записи в ЕГРЮЛ	Представление лицензирующим органом сведений о предоставлении лицензии
2765	ГРН и дата внесения записи в ЕГРЮЛ	2224700218280 01.07.2022
2766	Наименование регистрирующего органа, которым запись внесена в ЕГРЮЛ	Межрайонная инспекция Федеральной налоговой службы №10 по Ленинградской области
212		
2767	Причина внесения записи в ЕГРЮЛ	Представление лицензирующим органом сведений о предоставлении лицензии
2768	ГРН и дата внесения записи в ЕГРЮЛ	2224700218290 01.07.2022
2769	Наименование регистрирующего органа, которым запись внесена в ЕГРЮЛ	Межрайонная инспекция Федеральной налоговой службы №10 по Ленинградской области
213		
2770	Причина внесения записи в ЕГРЮЛ	Представление лицензирующим органом сведений о переоформлении лицензии, внесении изменений в сведения о лицензии (сведений о продлении срока действия лицензии)
2771	ГРН и дата внесения записи в ЕГРЮЛ	2224700293750 14.09.2022
2772	Наименование регистрирующего органа, которым запись внесена в ЕГРЮЛ	Межрайонная инспекция Федеральной налоговой службы №10 по Ленинградской области
214		
2773	Причина внесения записи в ЕГРЮЛ	Государственная регистрация изменений, внесенных в учредительный документ юридического лица, и внесение изменений в сведения о юридическом лице, содержащиеся в ЕГРЮЛ
2774	ГРН и дата внесения записи в ЕГРЮЛ	2224700325694 03.10.2022
2775	Наименование регистрирующего органа, которым запись внесена в ЕГРЮЛ	Межрайонная инспекция Федеральной налоговой службы №10 по Ленинградской области
	Сведения о документах, представленных при внесении записи в ЕГРЮЛ	
2776	Наименование документа	Р13014 Заявление об изменении учр.документа и/или иных сведений о ЮЛ

Документ создан в электронной форме. № исх-12-44687/2025 от 16.09.2025. Исполнитель: Карпова Дарья Алексеевна
Страница 177 из 209. Страница создана: 16.09.2025 15:30
ПРАВИТЕЛЬСТВО ЛЕНИНГРАДСКОЙ ОБЛАСТИ

2777	Дата документа	26.09.2022
2778	Наименование документа	РАСПОРЯЖЕНИЕ
2779	Номер документа	166
2780	Дата документа	09.09.2022
2781	Наименование документа	УСТАВ ЮЛ В НОВОЙ РЕДАКЦИИ
2782	Дата документа	09.09.2022
215		
2783	Причина внесения записи в ЕГРЮЛ	Изменение сведений о юридическом лице, содержащихся в Едином государственном реестре юридических лиц
2784	ГРН и дата внесения записи в ЕГРЮЛ	2234700074761 14.03.2023
2785	Наименование регистрирующего органа, которым запись внесена в ЕГРЮЛ	Межрайонная инспекция Федеральной налоговой службы №10 по Ленинградской области
	Сведения о документах, представленных при внесении записи в ЕГРЮЛ	
2786	Наименование документа	РАСПОРЯЖЕНИЕ
2787	Номер документа	36
2788	Дата документа	03.03.2023
2789	Наименование документа	Р13014 Заявление об изменении учр.документа и/или иных сведений о ЮЛ
2790	Дата документа	06.03.2023
216		
2791	Причина внесения записи в ЕГРЮЛ	Представление лицензирующим органом сведений о переоформлении лицензии, внесении изменений в сведения о лицензии (сведений о продлении срока действия лицензии)
2792	ГРН и дата внесения записи в ЕГРЮЛ	2234700089831 23.03.2023
2793	Наименование регистрирующего органа, которым запись внесена в ЕГРЮЛ	Межрайонная инспекция Федеральной налоговой службы №10 по Ленинградской области
217		
2794	Причина внесения записи в ЕГРЮЛ	Представление лицензирующим органом сведений о предоставлении лицензии
2795	ГРН и дата внесения записи в ЕГРЮЛ	2234700187027 14.06.2023
2796	Наименование регистрирующего органа, которым запись внесена в ЕГРЮЛ	Межрайонная инспекция Федеральной налоговой службы №10 по Ленинградской области
218		
2797	Причина внесения записи в ЕГРЮЛ	Представление лицензирующим органом сведений о предоставлении лицензии
2798	ГРН и дата внесения записи в ЕГРЮЛ	2234700187050 14.06.2023

Документ создан в электронной форме. № исх-12-44687/2025 от 16.09.2025. Исполнитель: Карпова Дарья Алексеевна
Страница 178 из 209. Страница создана: 16.09.2025 15:30
ПРАВИТЕЛЬСТВО ЛЕНИНГРАДСКОЙ ОБЛАСТИ

2799	Наименование регистрирующего органа, которым запись внесена в ЕГРЮЛ	Межрайонная инспекция Федеральной налоговой службы №10 по Ленинградской области
219		
2800	Причина внесения записи в ЕГРЮЛ	Представление лицензирующим органом сведений о предоставлении лицензии
2801	ГРН и дата внесения записи в ЕГРЮЛ	2234700187071 14.06.2023
2802	Наименование регистрирующего органа, которым запись внесена в ЕГРЮЛ	Межрайонная инспекция Федеральной налоговой службы №10 по Ленинградской области
220		
2803	Причина внесения записи в ЕГРЮЛ	Представление лицензирующим органом сведений о предоставлении лицензии
2804	ГРН и дата внесения записи в ЕГРЮЛ	2234700187093 14.06.2023
2805	Наименование регистрирующего органа, которым запись внесена в ЕГРЮЛ	Межрайонная инспекция Федеральной налоговой службы №10 по Ленинградской области
221		
2806	Причина внесения записи в ЕГРЮЛ	Представление лицензирующим органом сведений о предоставлении лицензии
2807	ГРН и дата внесения записи в ЕГРЮЛ	2234700187104 14.06.2023
2808	Наименование регистрирующего органа, которым запись внесена в ЕГРЮЛ	Межрайонная инспекция Федеральной налоговой службы №10 по Ленинградской области
222		
2809	Причина внесения записи в ЕГРЮЛ	Представление лицензирующим органом сведений о предоставлении лицензии
2810	ГРН и дата внесения записи в ЕГРЮЛ	2234700187159 14.06.2023
2811	Наименование регистрирующего органа, которым запись внесена в ЕГРЮЛ	Межрайонная инспекция Федеральной налоговой службы №10 по Ленинградской области
223		
2812	Причина внесения записи в ЕГРЮЛ	Представление лицензирующим органом сведений о предоставлении лицензии
2813	ГРН и дата внесения записи в ЕГРЮЛ	2234700187269 14.06.2023
2814	Наименование регистрирующего органа, которым запись внесена в ЕГРЮЛ	Межрайонная инспекция Федеральной налоговой службы №10 по Ленинградской области
224		
2815	Причина внесения записи в ЕГРЮЛ	Представление лицензирующим органом сведений о предоставлении лицензии
2816	ГРН и дата внесения записи в ЕГРЮЛ	2234700187270 14.06.2023
2817	Наименование регистрирующего органа, которым запись внесена в ЕГРЮЛ	Межрайонная инспекция Федеральной налоговой службы №10 по Ленинградской области

Документ создан в электронной форме. № исх-12-44687/2025 от 16.09.2025. Исполнитель: Карпова Дарья Алексеевна
Страница 179 из 209. Страница создана: 16.09.2025 15:30
ПРАВИТЕЛЬСТВО ЛЕНИНГРАДСКОЙ ОБЛАСТИ

225		
2818	Причина внесения записи в ЕГРЮЛ	Представление лицензирующим органом сведений о предоставлении лицензии
2819	ГРН и дата внесения записи в ЕГРЮЛ	2234700189997 16.06.2023
2820	Наименование регистрирующего органа, которым запись внесена в ЕГРЮЛ	Межрайонная инспекция Федеральной налоговой службы №10 по Ленинградской области
226		
2821	Причина внесения записи в ЕГРЮЛ	Представление лицензирующим органом сведений о предоставлении лицензии
2822	ГРН и дата внесения записи в ЕГРЮЛ	2234700191284 16.06.2023
2823	Наименование регистрирующего органа, которым запись внесена в ЕГРЮЛ	Межрайонная инспекция Федеральной налоговой службы №10 по Ленинградской области
227		
2824	Причина внесения записи в ЕГРЮЛ	Представление лицензирующим органом сведений о предоставлении лицензии
2825	ГРН и дата внесения записи в ЕГРЮЛ	2234700191328 17.06.2023
2826	Наименование регистрирующего органа, которым запись внесена в ЕГРЮЛ	Межрайонная инспекция Федеральной налоговой службы №10 по Ленинградской области
228		
2827	Причина внесения записи в ЕГРЮЛ	Представление лицензирующим органом сведений о предоставлении лицензии
2828	ГРН и дата внесения записи в ЕГРЮЛ	2234700191339 17.06.2023
2829	Наименование регистрирующего органа, которым запись внесена в ЕГРЮЛ	Межрайонная инспекция Федеральной налоговой службы №10 по Ленинградской области
229		
2830	Причина внесения записи в ЕГРЮЛ	Представление лицензирующим органом сведений о предоставлении лицензии
2831	ГРН и дата внесения записи в ЕГРЮЛ	2234700191340 17.06.2023
2832	Наименование регистрирующего органа, которым запись внесена в ЕГРЮЛ	Межрайонная инспекция Федеральной налоговой службы №10 по Ленинградской области
230		
2833	Причина внесения записи в ЕГРЮЛ	Представление лицензирующим органом сведений о предоставлении лицензии
2834	ГРН и дата внесения записи в ЕГРЮЛ	2234700191471 17.06.2023
2835	Наименование регистрирующего органа, которым запись внесена в ЕГРЮЛ	Межрайонная инспекция Федеральной налоговой службы №10 по Ленинградской области

Документ создан в электронной форме. № исх-12-44687/2025 от 16.09.2025. Исполнитель: Карпова Дарья Алексеевна
Страница 180 из 209. Страница создана: 16.09.2025 15:30
ПРАВИТЕЛЬСТВО ЛЕНИНГРАДСКОЙ ОБЛАСТИ

231		
2836	Причина внесения записи в ЕГРЮЛ	Представление лицензирующим органом сведений о переоформлении лицензии, внесении изменений в сведения о лицензии (сведений о продлении срока действия лицензии)
2837	ГРН и дата внесения записи в ЕГРЮЛ	2234700403100 20.10.2023
2838	Наименование регистрирующего органа, которым запись внесена в ЕГРЮЛ	Межрайонная инспекция Федеральной налоговой службы №10 по Ленинградской области
232		
2839	Причина внесения записи в ЕГРЮЛ	Представление лицензирующим органом сведений о предоставлении лицензии
2840	ГРН и дата внесения записи в ЕГРЮЛ	2244700082790 26.02.2024
2841	Наименование регистрирующего органа, которым запись внесена в ЕГРЮЛ	Межрайонная инспекция Федеральной налоговой службы №10 по Ленинградской области
233		
2842	Причина внесения записи в ЕГРЮЛ	Представление лицензирующим органом сведений о предоставлении лицензии
2843	ГРН и дата внесения записи в ЕГРЮЛ	2244700082801 26.02.2024
2844	Наименование регистрирующего органа, которым запись внесена в ЕГРЮЛ	Межрайонная инспекция Федеральной налоговой службы №10 по Ленинградской области
234		
2845	Причина внесения записи в ЕГРЮЛ	Представление лицензирующим органом сведений о предоставлении лицензии
2846	ГРН и дата внесения записи в ЕГРЮЛ	2244700082911 26.02.2024
2847	Наименование регистрирующего органа, которым запись внесена в ЕГРЮЛ	Межрайонная инспекция Федеральной налоговой службы №10 по Ленинградской области
235		
2848	Причина внесения записи в ЕГРЮЛ	Изменение сведений о юридическом лице, содержащихся в Едином государственном реестре юридических лиц
2849	ГРН и дата внесения записи в ЕГРЮЛ	2244700092800 29.02.2024
2850	Наименование регистрирующего органа, которым запись внесена в ЕГРЮЛ	Межрайонная инспекция Федеральной налоговой службы №10 по Ленинградской области
	Сведения о документах, представленных при внесении записи в ЕГРЮЛ	
2851	Наименование документа	Р13014 ЗАЯВЛЕНИЕ ОБ ИЗМЕНЕНИИ УЧР.ДОКУМЕНТА И/ИЛИ ИНЫХ СВЕДЕНИЙ О ЮЛ
2852	Дата документа	21.02.2024

Документ создан в электронной форме. № исх-12-44687/2025 от 16.09.2025. Исполнитель: Карпова Дарья Алексеевна
Страница 181 из 209. Страница создана: 16.09.2025 15:30
ПРАВИТЕЛЬСТВО ЛЕНИНГРАДСКОЙ ОБЛАСТИ

236		
2853	Причина внесения записи в ЕГРЮЛ	Государственная регистрация изменений, внесенных в учредительный документ юридического лица, и внесение изменений в сведения о юридическом лице, содержащиеся в ЕГРЮЛ
2854	ГРН и дата внесения записи в ЕГРЮЛ	2244700133885 28.03.2024
2855	Наименование регистрирующего органа, которым запись внесена в ЕГРЮЛ	Межрайонная инспекция Федеральной налоговой службы №10 по Ленинградской области
	Сведения о документах, представленных при внесении записи в ЕГРЮЛ	
2856	Наименование документа	РАСПОРЯЖЕНИЕ
2857	Номер документа	57
2858	Дата документа	19.03.2024
2859	Наименование документа	Р13014 Заявление об изменении учр.документа и/или иных сведений о ЮЛ
2860	Дата документа	21.03.2024
2861	Наименование документа	УСТАВ ЮЛ В НОВОЙ РЕДАКЦИИ
2862	Дата документа	19.03.2024

Выписка сформирована с использованием сервиса «Предоставление сведений из ЕГРЮЛ/ЕГРИП», размещенного на официальном сайте ФНС России в сети Интернет по адресу: https://egrul.nalog.ru

ДОКУМЕНТ ПОДПИСАН
УСИЛЕННОЙ КВАЛИФИЦИРОВАННОЙ
ЭЛЕКТРОННОЙ ПОДПИСЬЮ

Сертификат: 132813118060720705235507911346737049214
Владелец: МЕЖРЕГИОНАЛЬНАЯ ИНСПЕКЦИЯ ФЕДЕРАЛЬНОЙ НАЛОГОВОЙ СЛУЖБЫ ПО ЦЕНТРАЛИЗОВАННОЙ ОБРАБОТКЕ ДАННЫХ
Действителен: с 30.01.2024 по 24.04.2025

Документ создан в электронной форме. № исх-12-44687/2025 от 16.09.2025. Исполнитель: Карпова Дарья Алексеевна
Страница 182 из 209. Страница создана: 16.09.2025 15:30
ПРАВИТЕЛЬСТВО ЛЕНИНГРАДСКОЙ ОБЛАСТИ

Государственное унитарное предприятие
«Водоканал Ленинградской области»
(ГУП «Леноблводоканал»)

188800, Ленинградская область,
Выборгский район, г. Выборг,
ул. Куйбышева, д. 13

Телефон 8(812)403-00-53
E-mail: info@vodokanal-lo.ru
ОКПО 01488239 ОГРН 1167847156300
ИНН / КПП 4703144282 / 470401001

ДОВЕРЕННОСТЬ № 291

г. Санкт- Петербург «11» августа 2025 г.

Государственное унитарное предприятие «Водоканал Ленинградской области» (далее по тексту доверенности – Предприятие), зарегистрированное 29 марта 2016 года за ОГРН 1167847156300, ИНН 4703144282, в лице Генерального директора Жданова Виталия Владимировича, действующего на основании Устава, настоящей доверенностью уполномочивает

Заместителя генерального директора по строительству Паршина Виталия Валентиновича (паспорт: серия 40 14 № 115728, выдан ТП № 11 Отдела УФМС России по Санкт-Петербургу и Ленинградской обл. в Выборгском р-не г. Санкт-Петербурга 12.11.2014) (далее – Поверенный):

1. Правом подписывать за Генерального директора Предприятия следующие документы:

1.1. Договоры, контракты и соглашения в рамках закупочной деятельности Предприятия в соответствии с Федеральным законом от 05.04.2013 № 44-ФЗ «О контрактной системе в сфере закупок товаров, работ, услуг для обеспечения государственных и муниципальных нужд» и Федеральным законом от 18.07.2011 № 223-ФЗ «О закупках товаров, работ, услуг отдельными видами юридических лиц», иные договоры, контракты и соглашения, безвозмездные договоры и соглашения, предметом которых являются:

1.1.1. Приобретение исключительных прав на результаты интеллектуальной деятельности или на средство индивидуализации у обладателя таких прав;

1.1.2. Поставка товаров, выполнение работ, оказание услуг, в том числе вследствие чрезвычайного события, когда проведение процедур торгов или использование иного способа закупки является нецелесообразным, в том числе при условии, что обстоятельства, обусловившие срочность, нельзя было предвидеть;

1.1.3. Оказание услуг по осуществлению авторского контроля за разработкой проектной документации объекта капитального строительства, проведению авторского надзора за строительством, реконструкцией, капитальным ремонтом объекта капитального строительства соответствующими авторами;

1.1.4. Выполнение работ по ремонту, капитальному ремонту, строительству и реконструкции объектов капитального строительства, сносу объектов капитального строительства, восстановлению нарушенного благоустройства, разработке проектно-сметной и (или) рабочей документации;

1.1.5. Осуществление строительного контроля;

ПРАВИТЕЛЬСТВО ЛЕНИНГРАДСКОЙ ОБЛАСТИ

1.1.6. Оказание услуг связи в отношении строящихся, реконструируемых и проектируемых объектов;

1.1.7. Оказание услуг в сфере электроснабжения, теплоснабжения, водоснабжения в отношении строящихся, реконструируемых и проектируемых объектов;

1.1.8. Прокладка, перенос, переустройство, демонтаж, эксплуатация инженерных коммуникаций в границах полосы отвода и придорожной полосы автомобильных дорог, находящихся в ведении государственного бюджетного учреждения Ленинградской области «Управление автомобильных дорог Ленинградской области» и Федерального казенного учреждения «Управление федеральных автомобильных дорог «Северо-Запад» имени Н.В. Смирнова Федерального дорожного агентства» (далее – владельцы автомобильных дорог), а также иные договоры с указанными владельцами автомобильных дорог;

1.1.9. Осуществление кадастровых работ;

1.1.10. Договоры, стоимость которых не превышает 100 000 (сто тысяч) рублей, при условии нецелесообразности проведения закупочных процедур и ввиду срочности решения основных производственных задач Предприятия.

1.1.11. Иные договоры, контракты и соглашения, в том числе соглашения о предоставлении Предприятию субсидий, по направлениям деятельности Предприятия, отнесенным к компетенции заместителя генерального директора по строительству.

1.1.12. Протоколы разногласий, протоколы урегулирования разногласий, протоколы согласования разногласий к вышеперечисленным договорам, контрактам и соглашениям.

1.1.13. Соглашения, дополнительные соглашения, соглашения о расторжении к вышеперечисленным договорам, контрактам и соглашениям, а также документы, связанные с исполнением/неисполнением/ненадлежащим исполнением обязательств по вышеперечисленным договорам, контрактам и соглашениям.

1.2. Договоры гражданско-правового характера, заключаемые в рамках договоров о подключении (технологическом присоединении) с установленной в индивидуальном порядке платой за подключение в соответствии с п. 85 Постановления Правительства РФ от 13.05.2013 № 406 «О государственном регулировании тарифов в сфере водоснабжения и водоотведения» (далее – договоры о подключении) на основании п. 37 «Правил подключения (технологического присоединения) объектов капитального строительства к централизованным системам горячего водоснабжения, холодного водоснабжения и (или) водоотведения», утвержденных постановлением Правительства РФ от 30.11.2021 № 2130», протоколы разногласий, протоколы урегулирования разногласий, протоколы согласования разногласий, дополнительные соглашения, соглашения о расторжении к указанным договорам гражданско-правового характера.

1.3. Доходные договоры на осуществление строительного контроля, по которым Предприятие является исполнителем, иные доходные договоры по направлениям деятельности Предприятия, отнесенным к компетенции заместителя генерального директора по строительству, протоколы разногласий, протоколы урегулирования разногласий, протоколы согласования разногласий к указанным договорам, дополнительные соглашения (соглашения) об их изменении, расторжении.

1.4. Претензии, направляемые в адрес контрагентов, ответы на претензии и иные обращения, поступающие от контрагентов, обращения в адрес контрагентов, иную переписку по вопросам заключения, исполнения и расторжения указанных в настоящей доверенности договоров, контрактов и соглашений по направлениям деятельности Предприятия, отнесенным к компетенции заместителя генерального директора по строительству.

1.5. Иные претензии, направляемые в адрес юридических и физических лиц, ответы на претензии и обращения, поступающие от юридических и физических лиц в адрес Предприятия по направлениям деятельности Предприятия, отнесенным к компетенции заместителя генерального директора по строительству.

ПРАВИТЕЛЬСТВО ЛЕНИНГРАДСКОЙ ОБЛАСТИ

1.6. Акты об исполнении обязательств по указанным в настоящей доверенности договорам, контрактам и соглашениям по направлениям деятельности Предприятия, отнесенным к компетенции заместителя генерального директора по строительству, в том числе, но не исключительно: акты выполненных работ (оказанных услуг), включая акты сдачи-приемки выполненных кадастровых работ по договорам подряда на выполнение комплекса работ, товарные накладные, универсальные передаточные документы, иные акты об исполнении обязательств по вышеперечисленным договорам, контрактам и соглашениям по направлениям деятельности Предприятия, отнесенным к компетенции заместителя генерального директора по строительству.

1.7. Документы, подтверждающие соответствие построенного, реконструированного объекта капитального строительства техническим условиям.

1.8. Сметы по капитальному ремонту, строительству, реконструкции, проектированию.

1.9. Формы КС-2 (акты о приемке выполненных работ), КС-3 (справки о стоимости выполненных работ и затрат).

1.10. Документы по оплате выполненных работ, оказанных услуг по вышеперечисленным договорам, контрактам и соглашениям по направлениям деятельности Предприятия, отнесенным к компетенции заместителя генерального директора по строительству.

1.11. Иные документы, касающиеся исполнения обязательств по заключенным договорам, контрактам на строительство, капитальный ремонт, реконструкцию, проектирование.

1.12. Счета на оплату, счета-фактуры, акты сверки по вышеперечисленным договорам, контрактам и соглашениям по направлениям деятельности Предприятия, отнесенным к компетенции заместителя генерального директора по строительству;

2. Правом согласовывать и утверждать за генерального директора Предприятия проектно-сметную документацию и рабочую документацию, а также изменения, внесенные в проектно-сметную документацию и в рабочую документацию.

3. Правом подписывать за генерального директора Предприятия следующие документы по направлениям деятельности Предприятия, отнесенным к компетенции заместителя генерального директора по строительству:

3.1. Распоряжения и приказы, включая, но не ограничиваясь: распоряжения и приказы по вопросам проектной деятельности, строительства, капитальных ремонтов, установки модульных очистных сооружений, реконструкции объектов;

3.2. Сопроводительные письма о направлении документов в органы местного самоуправления, органы государственной власти, сторонним организациям;

3.3. Ответы на обращения граждан и объединений граждан, в том числе юридических лиц.

3.4. Запросы в адрес органов государственной власти, органов местного самоуправления, в организации и учреждения;

3.5. Приказы о создании приемочных (рабочих) комиссий по приемке выполненных работ по строительству, реконструкции, капитальному ремонту централизованных систем холодного водоснабжения и (или) водоотведения, отдельных объектов таких систем (далее – приказы о создании приемочных (рабочих) комиссий), приказы о внесении изменений в приказы о создании приемочных (рабочих) комиссий, в том числе изданные генеральным директором Предприятия, и.о. генерального директора Предприятия, приказы о назначении ответственных работников Предприятия для контроля за ходом выполнения работ по строительству, реконструкции, капитальному ремонту централизованных систем холодного водоснабжения и (или) водоотведения, отдельных объектов таких систем (далее – приказы о назначении ответственных работников), приказы о внесении изменений в приказы о назначении ответственных работников, в том числе изданные генеральным директором Предприятия, и.о. генерального директора Предприятия, приказы об утверждении проектной и (или) рабочей документации, сметной документации по строительству, реконструкции, капитальному ремонту централизованных систем холодного водоснабжения и (или) водоотведения, отдельных объектов таких систем (далее – приказы об утверждении проектной и (или) рабочей документации), приказы о внесении изменений в приказы об утверждении проектной и (или) рабочей документации, в том числе изданные генеральным директором Предприятия, и.о. генерального директора Предприятия;

ПРАВИТЕЛЬСТВО ЛЕНИНГРАДСКОЙ ОБЛАСТИ

3.6. Запросы в организации по вопросам, касающимся рассмотрения обращений граждан и объединений граждан, в том числе юридических лиц, запросы контрагентам, организациям;

3.7. Ответы на запросы контрагентов, организаций, органов государственной власти (в том числе органов прокуратуры), органов местного самоуправления, ответы на запросы судов, ответы на протесты и представления органов прокуратуры, ответы на представления, предписания и предупреждения контрольных (надзорных) органов;

3.8. Ответы на обращения граждан и объединений граждан, в том числе юридических лиц и контрагентов;

3.9. Сопроводительные письма о направлении документов, ответы на запросы в органы местного самоуправления, органы государственной власти, сторонним организациям;

3.10. Вызовы на сверку расчетов между Предприятием и контрагентами;

3.11. Сопроводительные письма о направлении документации, связанной с расходными и доходными договорами, контрактами, соглашениями, безвозмездными договорами и соглашениями, заключаемыми/заключенными Предприятием;

3.12. Статистическую отчетность.

4. Выступать от имени Предприятия в качестве заявителя при обращении в ГАУ «Леноблгосэкспертиза» и ФАУ «Главгосэкспертиза» с заявлением о проведении экспертизы достоверности определения сметной стоимости, проверки сметной документации, проведении экспертизы проектной документации и (или) результатов инженерных изысканий, в том числе в форме экспертного сопровождения, с правом заключения, изменения, исполнения, расторжения договора на проведение экспертизы проектной документации и (или) результатов инженерных изысканий, представления дополнительных документов, расчетов, заявлений, корректировки проектной документации и иных документов, подписания подаваемых заявлений и документов в органы государственной экспертизы, в том числе электронно-цифровой подписью, с правом предоставлять и получать документы, расчеты, получать заключения экспертизы.

5. Представлять интересы Предприятия во всех органах государственной и муниципальной власти, в органах прокуратуры, организациях и учреждениях по вопросам деятельности Предприятия, в том числе:

1) При осуществлении государственного контроля (надзора) и муниципального контроля с правом дачи пояснений и предоставления документов, с правом получать документы (в том числе, но не исключительно: заявления, письма, жалобы, ходатайства, акты проверок и т.д.), а также давать по ним объяснения;

2) По делам об административных правонарушениях со всеми правами, которые предоставлены защитнику и законному представителю в соответствии со ст. 24.2-24.4, 25.1, 25.4, 25.5, 30.1 КоАП РФ, совершать от имени Предприятия все процессуальные действия, предусмотренные КоАП РФ:

представлять документы, доказательства, иную информацию в письменной и устной форме, давать объяснения, вносить в них изменения и дополнения, заявлять ходатайства и отводы, фиксировать ход рассмотрения дела об административном правонарушении, заверять копии, подписывать документы, в том числе протокол, постановление, определение, принятые по делу об административном правонарушении, и получать их, знакомиться со всеми материалами и доказательствами, ходатайствами, делать выписки из них, задавать вопросы другим лицам, участвующим в деле, приводить свои доводы по всем возникающим в ходе рассмотрения вопросам, пользоваться другими правами, предусмотренными законодательством и иными нормативно-правовыми актами при рассмотрении дел об административных правонарушениях, совершать иные необходимые действия, касающиеся выполнения настоящего поручения.

В рамках исполнения настоящего поручения Поверенный наделяется правом давать пояснения, подавать, получать и подписывать необходимые документы (в том числе, но не исключительно: заявления, письма, жалобы, ходатайства, постановления, протоколы, акты проверок и т.д.), заверять от имени Предприятия копии документов, в том числе копии настоящей

ПРАВИТЕЛЬСТВО ЛЕНИНГРАДСКОЙ ОБЛАСТИ

доверенности и иных документов, а также совершать иные действия, связанные с выполнением настоящего поручения.

6. Заверять от имени Предприятия копии настоящей доверенности.

Настоящая доверенность выдана на срок 1 (один) год с правом передоверия и последующего передоверия, включая право передоверия и последующего передоверия полномочий, предоставленных настоящей доверенностью, оформляемых в форме машиночитаемых доверенностей.

Подпись В.В. Паршина _____ удостоверяю.

Генеральный директор **В.В. Жданов**

ПРАВИТЕЛЬСТВО ЛЕНИНГРАДСКОЙ ОБЛАСТИ

Прошито, пронумеровано, скреплено
печатью на 3 (трех) л.
Генеральный директор
ГУП «Леноблводоканал»
_____/ В.В. Жданов



Документ создан в электронной форме. № исх-12-44687/2025 от 16.09.2025. Исполнитель: Карпова Дарья Алексеевна
Страница 188 из 209. Страница создана: 16.09.2025 15:30

ПРАВИТЕЛЬСТВО ЛЕНИНГРАДСКОЙ ОБЛАСТИ

Сообщение о возможном установлении публичного сервитута

1	Администрация Всеволожского муниципального района Ленинградской области (уполномоченный орган, которым рассматривается ходатайство об установлении публичного сервитута)	
2	Для капитального ремонта части сооружения, являющегося линейным объектом с кадастровым номером 47:07:0000000:98370 (Наружный водопровод), расположенного по адресу: Российская Федерация, Ленинградская область, Всеволожский муниципальный район, Рахьинское городское поселение, деревня Ваганово, в/ч 28036, в/г 25 (цель установления публичного сервитута)	
3	Кадастровый номер	Адрес или иное описание местоположения земельного участка (участков), в отношении которого испрашивается публичный сервитут
	47:07:0904002:367	Ленинградская область, Всеволожский муниципальный район, Рахьинское городское поселение, дер. Проба, Пробинское ш.
	47:07:0000000:92415	Ленинградская область, Всеволожский муниципальный район, Рахьинское городское поселение, дер. Проба
	47:07:0904001:622	Российская Федерация, Ленинградская область, Всеволожский муниципальный район, Рахьинское городское поселение, дер. Проба, Пробинское шоссе, земельный участок № 88
	47:07:0904001:385	Ленинградская область, Всеволожский муниципальный район, Рахьинское городское поселение, дер. Проба, ш. Пробинское, уч. 86а
	47:07:0000000:90213	Ленинградская область, Всеволожский муниципальный район, Рахьинское городское поселение, дер. Проба
	47:07:0904001:21	Ленинградская область, Всеволожский район, д. Проба, ш. Пробинское, уч. №84
	47:07:0904001:606	Ленинградская область, Всеволожский муниципальный район, Рахьинское городское поселение, дер. Проба, Пробинское шоссе, земельный участок № 84А
	47:07:0904001:615	Российская Федерация, Ленинградская область, Всеволожский муниципальный район, Рахьинское городское поселение, дер. Проба, Пробинское шоссе, земельный участок №84Б
	47:07:0000000:89896	Ленинградская область, Всеволожский район, д. Проба, Пробинское шоссе, д. 78-а
	47:07:0953003:978	Российская Федерация, Ленинградская область, Всеволожский муниципальный район, Романовское сельское поселение
	47:07:0953003:1056	Российская Федерация, Ленинградская область, Всеволожский муниципальный район, Романовское сельское поселение
	47:07:0953003:1058	Российская Федерация, Ленинградская область, Всеволожский муниципальный район, Романовское сельское поселение
	47:07:0953003:989	Ленинградская область, Всеволожский, Российская Федерация, Ленинградская область, Всеволожский муниципальный район, Романовское сельское поселение
	47:07:0953003:1000	Российская Федерация, Ленинградская область, Всеволожский муниципальный район, Романовское сельское поселение
	47:07:0953003:1011	Российская Федерация, Ленинградская область, Всеволожский муниципальный район, Романовское сельское поселение
	47:07:0953003:1022	Российская Федерация, Ленинградская область, Всеволожский

ПРАВИТЕЛЬСТВО ЛЕНИНГРАДСКОЙ ОБЛАСТИ

		муниципальный район, Романовское сельское поселение
	47:07:0953003:1023	Российская Федерация, Ленинградская область, Всеволожский муниципальный район, Романовское сельское поселение
	47:07:0953003:1024	Российская Федерация, Ленинградская область, Всеволожский муниципальный район, Романовское сельское поселение
	47:07:0904001:393	Российская Федерация, Ленинградская область, Всеволожский муниципальный район, Рахьинское городское поселение, дер. Проба, Пробинское шоссе, уч. № 78
	47:07:0904001:612	Ленинградская область, Всеволожский муниципальный район, Рахьинское городское поселение, дер. Проба, Пробинское шоссе, 74
	47:07:0904001:4	Ленинградская область, Всеволожский муниципальный район, Рахьинское городское поселение, дер. Проба, Пробинское шоссе, участок № 74а
	47:07:0904001:19	Ленинградская область, Всеволожский район, дер. Проба, Пробинское шоссе, уч. №66
	47:07:0953003:573	Российская Федерация, Ленинградская область, Всеволожский муниципальный район, Романовское сельское поселение, Территория СНТ Новая Проба 4, земельный участок 19
	47:07:0953003:441	Ленинградская область, р-н. Всеволожский
	47:07:0953003:429	Российская Федерация, Ленинградская область, Всеволожский муниципальный район, Романовское сельское поселение, Территория СНТ Новая Проба 4, земельный участок 11
	47:07:0953003:430	Ленинградская область, р-н. Всеволожский
	47:07:0953003:431	Российская Федерация, Ленинградская область, Всеволожский муниципальный район, Романовское сельское поселение, территория СНТ Новая Проба 4, земельный участок 9
	47:07:0953003:442	Ленинградская область, р-н. Всеволожский
	47:07:0953003:443	Ленинградская область, р-н. Всеволожский
	47:07:0953003:444	Ленинградская область, р-н. Всеволожский
	47:07:0953003:445	Ленинградская область, р-н. Всеволожский
	47:07:0953003:446	Ленинградская область, р-н. Всеволожский
	47:07:0953003:447	Российская Федерация, Ленинградская область, муниципальный район Всеволожский, сельское поселение Романовское, территория СНТ Новая Проба 4, земельный участок 12
	47:07:0904002:38	Ленинградская область, Всеволожский район, д. Проба, ш. Пробинское, уч. 56
	47:07:0904001:13	Ленинградская область, Всеволожский район, д. Проба, Пробинское шоссе, уч № 56-а
	47:07:0904001:362	Ленинградская область, Всеволожский район, д.Проба, Пробинское шоссе, уч.№52,
	47:07:0000000:90420	Ленинградская область, Всеволожский муниципальный район, Рахьинское городское поселение, дер. Проба
	47:07:0000000:93921	Российская Федерация, Ленинградская область, Всеволожский муниципальный район, Рахьинское городское поселение, дер. Проба, Пробинское шоссе, уч. 42а
	47:07:0953003:91	Ленинградская область, Всеволожский муниципальный район, уч. Проба
	47:07:0953003:93	Ленинградская область, Всеволожский муниципальный район, уч. Проба
	47:07:0953003:94	Ленинградская область, Всеволожский муниципальный район,

ПРАВИТЕЛЬСТВО ЛЕНИНГРАДСКОЙ ОБЛАСТИ

		уч. Проба
	47:07:0953003:110	Ленинградская область, Всеволожский муниципальный район, уч. Проба
	47:07:0953003:182	Ленинградская область, Всеволожский район, участок Проба
	47:07:0953003:183	Ленинградская область, Всеволожский район, участок Проба
	47:07:0953003:184	Ленинградская область, Всеволожский район, участок Проба
	47:07:0953003:185	Ленинградская область, Всеволожский район, участок Проба
	47:07:0953003:186	Ленинградская область, Всеволожский район, участок Проба
	47:07:0953003:187	Ленинградская область, Всеволожский район, участок Проба
	47:07:0953003:188	Ленинградская область, Всеволожский район, участок Проба
	47:07:0953003:189	Ленинградская область, Всеволожский район, участок Проба
	47:07:0953003:103	Ленинградская область, Всеволожский муниципальный район, уч. Проба
	47:07:0953003:104	Ленинградская область, Всеволожский муниципальный район, уч. Проба
	47:07:0953003:105	Ленинградская область, Всеволожский муниципальный район, уч. Проба
	47:07:0953003:106	Ленинградская область, Всеволожский муниципальный район, уч. Проба
	47:07:0953003:107	Российская Федерация, Ленинградская область, Всеволожский муниципальный район, Рахьинское городское поселение, массив Проба, з/у 133
	47:07:0953003:108	Ленинградская область, Всеволожский муниципальный район, уч. Проба
	47:07:0953003:109	Ленинградская область, Всеволожский муниципальный район, уч. Проба
	47:07:0953003:92	Российская Федерация, Ленинградская область, Всеволожский муниципальный район, Рахьинское сельское поселение, массив Проба, земельный участок № 129
	47:07:0904005:1	Ленинградская область, Всеволожский район, д. Проба, шоссе Пробинское, уч. №24а
	47:07:0904005:357	Российская Федерация, Ленинградская область, Всеволожский муниципальный район, Рахьинское городское поселение, дер. Проба, Пробинское шоссе, земельный участок №28
	47:07:0953003:173	Ленинградская область, Всеволожский район, участок Проба
	47:07:0953003:1504	Ленинградская область, м.р-н Всеволожский, г.п Рахьинское
	47:07:0953003:176	Ленинградская область, Всеволожский муниципальный район, Рахьинское городское поселение, массив Проба, земельный участок №3
	47:07:0953003:275	Российская Федерация, Ленинградская область, Всеволожский муниципальный район, Рахьинское городское поселение, массив Проба, з/у № 4
	47:07:0953003:175	Российская Федерация, Ленинградская область, Всеволожский муниципальный район, Рахьинское городское поселение, массив Проба, земельный участок 2
	47:07:0904006:270	Ленинградская область, Всеволожский муниципальный район, Рахьинское городское поселение, дер. Проба, Пробинское шоссе, земельный участок 20
	47:07:0953003:297	Российская Федерация Ленинградская область, Всеволожский муниципальный район, Рахьинское городское поселение, массив Проба, земельный участок № 26
	47:07:0953003:276	Российская Федерация, Ленинградская область,

ПРАВИТЕЛЬСТВО ЛЕНИНГРАДСКОЙ ОБЛАСТИ

		муниципальный район Всеволожский, городское поселение Рахьинское, массив Проба, земельный участок 5
	47:07:0953003:277	Российская Федерация, Ленинградская область, Всеволожский муниципальный район, Рахьинское городское поселение, массив Проба, земельный участок №6
	47:07:0953003:278	Российская Фдерация, Ленинградская область, Всеволожский муниципальный район, Рахьинское городское поселение, массив Проба, земельный участок № 6-А
	47:07:0953003:279	Ленинградская область, Всеволожский муниципальный район, Рахьинское городское поселение
	47:07:0953003:280	Российская Федерация, Ленинградская область, Всеволожский муниципальный район, Рахьинское городское поселение, массив Проба, земельный участок 10А
	47:07:0953003:281	Российская Федерация, Ленинградская область, Всеволожский муниципальный район, Рахьинское городское поселение, массив Проба, земельный участок № 10 б
	47:07:0953003:282	Российская Федерация, Ленинградская область, Всеволожский муниципальный район, Рахьинское городское поселение, массив Проба, земельный участок № 12А
	47:07:0953003:283	Ленинградская область, Всеволожский муниципальный район, Рахьинское городское поселение
	47:07:0953003:284	Российская Федерация, Ленинградская область, Всеволожский муниципальный район, Рахьинское городское поселение, массив Проба, земельный участок № 14А
	47:07:0953003:285	Российская Федерация, Ленинградская область, муниципальный район Всеволожский, городское поселение Рахьинское, массив Проба, земельный участок 14
	47:07:0953003:286	Российская Федерация, Ленинградская область, Всеволожский муниципальный район, Рахьинское городское поселение, массив Проба, земельный участок № 16
	47:07:0953003:287	Российская Федерация, Ленинградская область, Всеволожский муниципальный район, Рахьинское городское поселение, массив Проба, земельный участок 18
	47:07:0953003:288	Ленинградская область, Всеволожский муниципальный район, Рахьинское городское поселение
	47:07:0953003:289	Ленинградская область, Всеволожский муниципальный район, Рахьинское городское поселение
	47:07:0953003:290	Российская Федерация, Ленинградская область, муниципальный район Всеволожский, городское поселение Рахьинское, массив Проба, земельный участок 20А
	47:07:0953003:291	Российская Федерация, Ленинградская область, муниципальный район Всеволожский, городское поселение Рахьинское, массив Проба, земельный участок 22А
	47:07:0953003:292	Российская Федерация, Ленинградская область, Всеволожский муниципальный район, Рахьинское городское поселение, массив Проба, земельный участок №22
	47:07:0953003:293	Ленинградская область, Всеволожский муниципальный район, Рахьинское городское поселение
	47:07:0953003:294	Ленинградская область, Всеволожский муниципальный район, Рахьинское городское поселение
	47:07:0953003:295	Ленинградская область, Всеволожский муниципальный район, Рахьинское городское поселение

ПРАВИТЕЛЬСТВО ЛЕНИНГРАДСКОЙ ОБЛАСТИ


	47:07:0953003:296	Ленинградская область, Всеволожский муниципальный район, Рахьинское городское поселение
	47:07:0904006:42	Ленинградская область, Всеволожский район, д. Проба, Пробинское шоссе, д.16
	47:07:0904006:43	Ленинградская область, Всеволожский муниципальный район, Рахьинское городское поселение, дер. Проба, Пробинское шоссе, уч. № 16
	47:07:0904006:17	Ленинградская область, Всеволожский район, д. Проба, Пробинское шоссе, уч.№7б
	47:07:0904006:39	Ленинградская область, Всеволожский район, д. Проба, ш. Пробинское, уч. № 9г
	47:07:0904006:40	Ленинградская область, Всеволожский район, д. Проба, ш. Пробинское, уч№9а
	47:07:0904006:24	Ленинградская область, Всеволожский район, д. Проба, Пробинское шоссе, д.№12
	47:07:0904006:26	Ленинградская область, Всеволожский район, д. Проба, Пробинское шоссе, уч. №8-а
	47:07:0904006:273	Российская Федерация, Ленинградская область, Всеволожский муниципальный район, Рахьинское городское поселение, дер. Проба, Пробинское шоссе, земельный участок №2
	47:07:0953003:312	Ленинградская область, Всеволожский муниципальный район, Рахьинское городское поселение
	47:07:0953003:313	Ленинградская область, Всеволожский муниципальный район, Рахьинское городское поселение
	47:07:0953003:314	Ленинградская область, Всеволожский муниципальный район, Рахьинское городское поселение
	47:07:0953003:315	Российская Федерация, Ленинградская область, Всеволожский муниципальный район, Рахьинское городское поселение, массив Проба, земельный участок № 60 А
	47:07:0953003:316	Ленинградская область, Всеволожский муниципальный район, Рахьинское городское поселение
	47:07:0953003:317	Ленинградская область, Всеволожский муниципальный район, Рахьинское городское поселение
	47:07:0000000:92536	Ленинградская область, Всеволожский район, Рахьинское городское поселение
	47:07:0953003:24	Ленинградская область, Всеволожский район, уч. Проба
	47:07:0904005:362	Российская Федерация, Ленинградская область, Всеволожский муниципальный район, Рахьинское городское поселение, деревня Проба, шоссе Пробинское, земельный участок 23А
	47:07:0904005:363	Ленинградская область, Всеволожский муниципальный район, Рахьинское городское поселение, дер. Проба
4	Администрация Всеволожского муниципального района Ленинградской области 188640, Ленинградская область, г.Всеволожск, Колтушское шоссе д.138 Телефон: 8(81370) 23-331, 8(81370) 24-477 E-mail: org@vsevreg.ru, people@vsevreg.ru время приема: по предварительной записи (адрес, по которому заинтересованные лица могут ознакомиться с поступившим ходатайством об установлении публичного сервитута и прилагаемым к нему описанием местоположения границ публичного сервитута, время приема заинтересованных лиц для ознакомления с поступившим ходатайством об установлении публичного сервитута)	

ПРАВИТЕЛЬСТВО ЛЕНИНГРАДСКОЙ ОБЛАСТИ

5	Администрация Всеволожского муниципального района Ленинградской области 188640, Ленинградская область, г.Всеволожск, Колтушское шоссе д.138 Телефон: 8(81370) 23-331, 8(81370) 24-477 E-mail: org@vsevreg.ru, people@vsevreg.ru В течение 15 дней со дня опубликования сообщения о возможном установлении публичного сервитута в порядке, установленном для официального опубликования обнародования) правовых актов поселения, городского округа, по месту нахождения земельного участка и (или) земель, указанных в пункте 3 данного сообщения. (адрес, по которому заинтересованные лица могут подать заявления об учете прав на земельные участки, а также срок подачи указанных заявлений)
6	https://www.vsevreg.ru/ (официальные сайты в информационно - телекоммуникационной сети «Интернет», на которых размещается сообщение о поступившем ходатайстве об установлении публичного сервитута)
7	Графическое описание местоположения границ публичного сервитута, а также перечень координат характерных точек этих границ прилагается к сообщению (описание местоположения границ публичного сервитута)

ПРАВИТЕЛЬСТВО ЛЕНИНГРАДСКОЙ ОБЛАСТИ

Схема расположения границ публичного

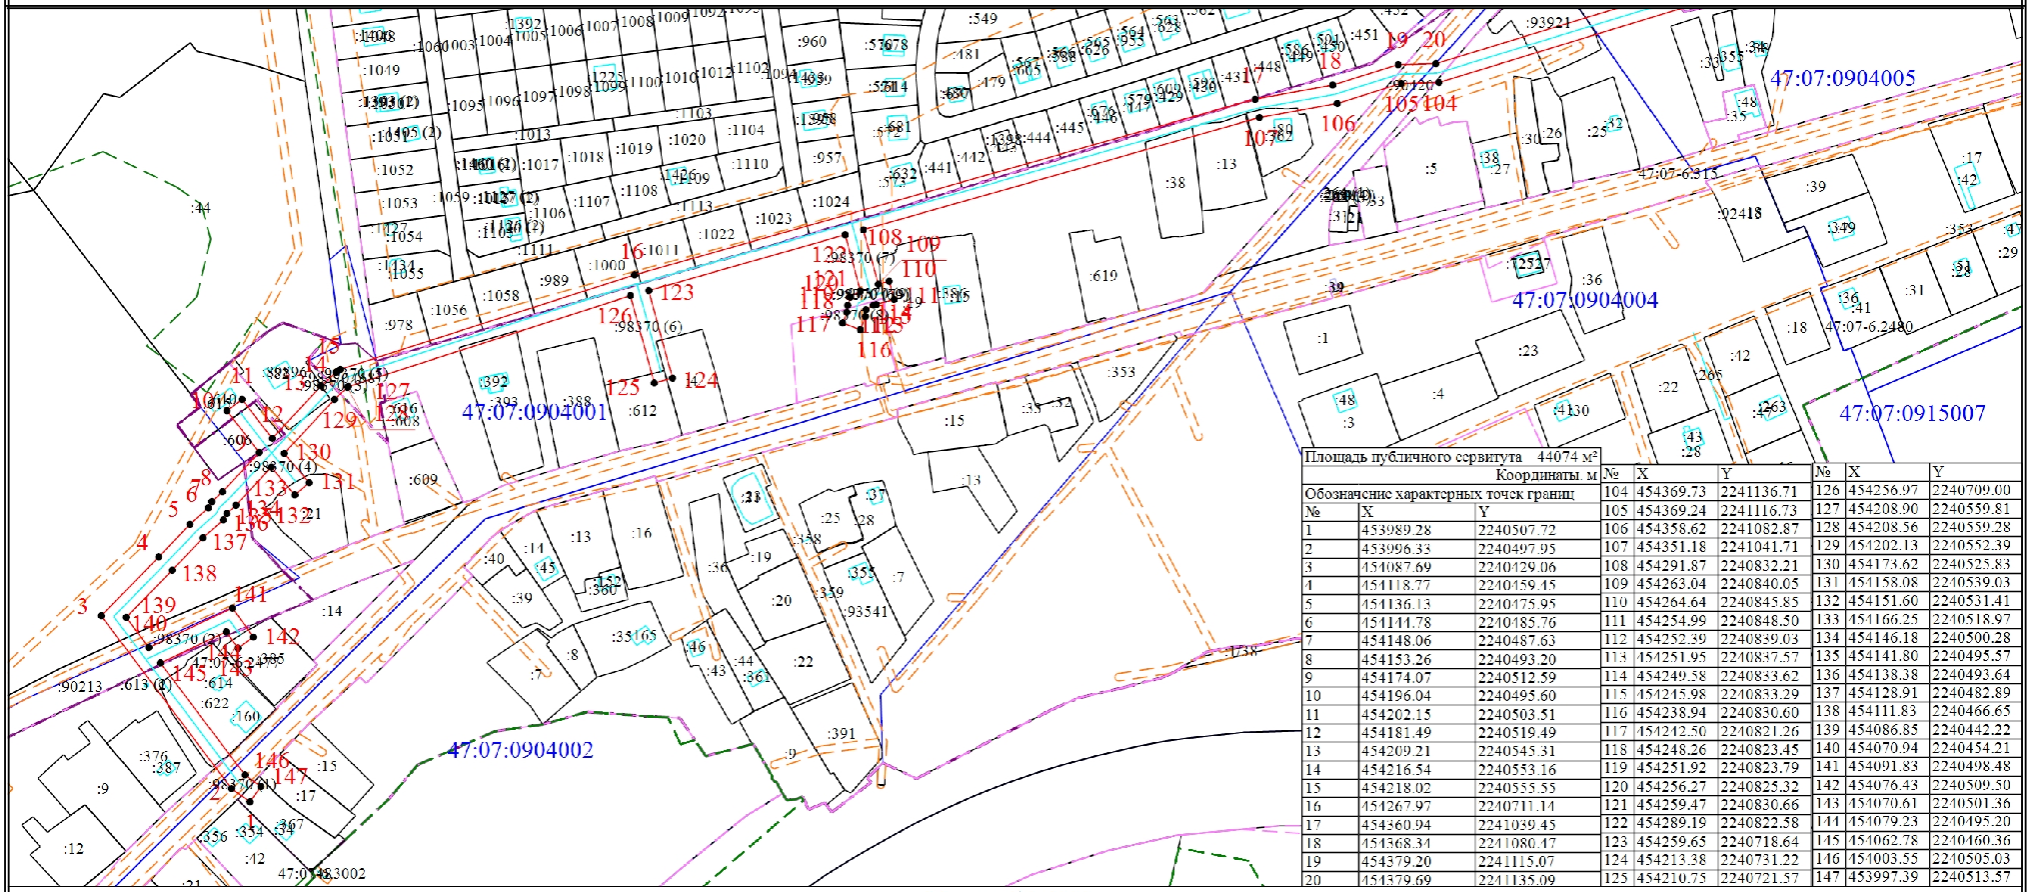

Площадь публичного сервитута 44074 м²

Обозначение характерных точек границ	Координаты, м	
№	X	Y
1	453989.28	2240507.72
2	453996.33	2240497.95
3	454087.69	2240429.06
4	454118.77	2240459.45
5	454136.13	2240475.95
6	454141.78	2240485.76
7	454148.06	2240487.63
8	454153.26	2240493.20
9	454174.07	2240512.59
10	454196.04	2240495.60
11	454202.15	2240503.51
12	454181.49	2240519.49
13	454209.21	2240545.31
14	454216.54	2240553.16
15	454218.02	2240555.55
16	454267.97	2240711.14
17	454360.94	2241039.45
18	454368.34	2241080.47
19	454379.20	2241115.07
20	454379.69	2241135.09
104	454369.73	2241136.71
105	454369.24	2241116.73
106	454358.62	2241082.87
107	454351.18	2241041.71
108	454291.87	2240832.21
109	454263.04	2240840.05
110	454264.64	2240845.85
111	454254.99	2240848.50
112	454252.39	2240839.03
113	454251.95	2240837.57
114	454249.58	2240833.62
115	454245.98	2240833.29
116	454238.94	2240830.60
117	454242.50	2240821.26
118	454248.26	2240823.45
119	454251.92	2240823.79
120	454256.27	2240825.32
121	454259.47	2240830.66
122	454289.19	2240822.58
123	454259.65	2240718.64
124	454213.38	2240731.22
125	454210.75	2240721.57
126	454256.97	2240709.00
127	454208.90	2240559.81
128	454208.56	2240559.28
129	454202.13	2240552.39
130	454173.62	2240525.83
131	454158.08	2240539.03
132	454151.60	2240531.41
133	454166.25	2240518.97
134	454146.18	2240500.28
135	454141.80	2240495.57
136	454138.38	2240493.64
137	454128.91	2240482.89
138	454111.83	2240466.65
139	454086.85	2240442.22
140	454070.94	2240454.21
141	454091.83	2240498.48
142	454076.43	2240509.50
143	454070.61	2240501.36
144	454079.23	2240495.20
145	454062.78	2240460.36
146	454003.55	2240505.03
147	453997.39	2240513.57


Масштаб 1:4000

Условные обозначения

- Граница публичного сервитута
- 1 - Обозначение новой характерной точки
- Часть границы, сведения ЕГРН о которой позволяют однозначно определить ее положение на местности
- Граница кадастрового квартала
- Граница территориальной зоны
- Граница населенного пункта
- Характерная точка границы, сведения о которой позволяют однозначно определить ее положение на местности
- :44 - Кадастровый номер объекта недвижимости
- Граница здания, сооружения
- Граница лесничества
- Граница зоны с особыми условиями
- 47:07:0904005 - Номер кадастрового квартала

ПРАВИТЕЛЬСТВО ЛЕНИНГРАДСКОЙ ОБЛАСТИ

Схема расположения границ публичного

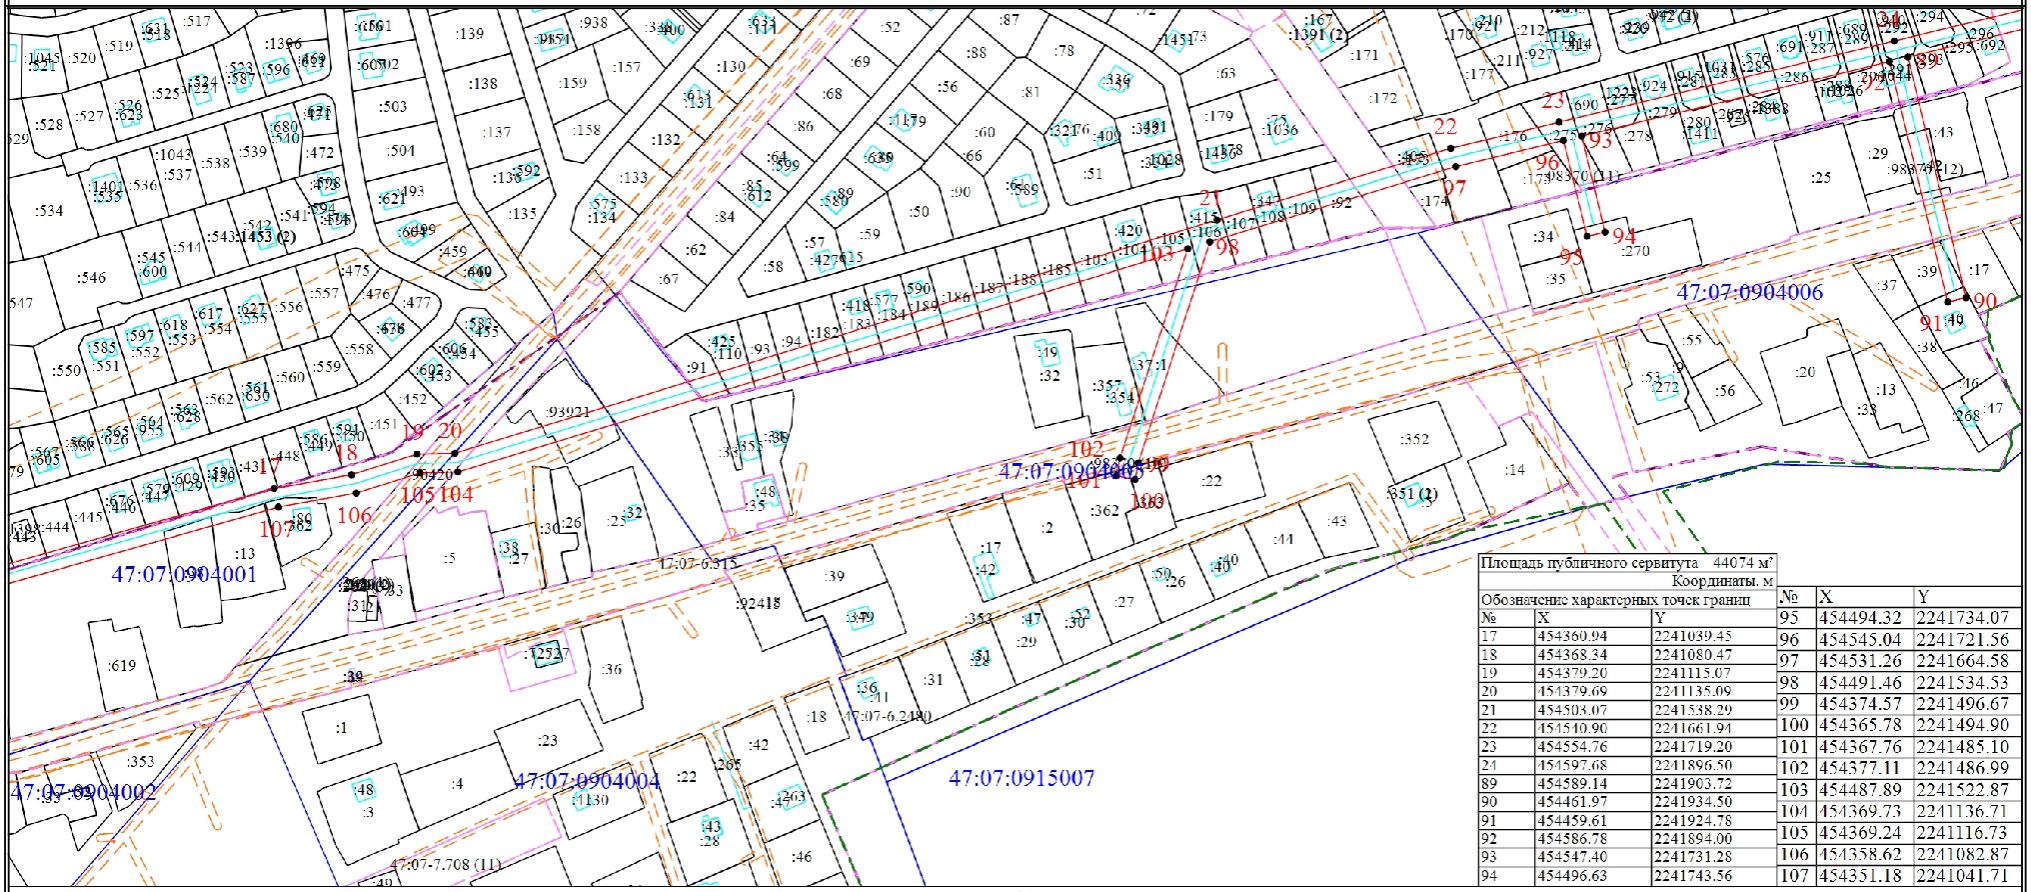

Площадь публичного сервитута 44074 м²

Обозначение характерных точек границ	Координаты, м	
№	X	Y
17	454360.94	2241039.45
18	454368.34	2241080.47
19	454379.20	2241115.07
20	454379.69	2241135.09
21	454503.07	2241538.29
22	454540.90	2241661.94
23	454554.76	2241719.20
24	454597.68	2241896.50
89	454589.14	2241903.72
90	454461.97	2241934.50
91	454459.61	2241924.78
92	454586.78	2241894.00
93	454547.40	2241731.28
94	454496.63	2241743.56
95	454494.32	2241734.07
96	454545.04	2241721.56
97	454531.26	2241664.58
98	454491.46	2241534.53
99	454374.57	2241496.67
100	454365.78	2241494.90
101	454367.76	2241485.10
102	454377.11	2241486.99
103	454487.89	2241522.87
104	454369.73	2241136.71
105	454369.24	2241116.73
106	454358.62	2241082.87
107	454351.18	2241041.71


Масштаб 1:4000

Условные обозначения

- Граница публичного сервитута
- 1 - Обозначение новой характерной точки
- Часть границы, сведения ЕГРП о которой позволяют однозначно определить ее положение на местности
- Граница кадастрового квартала
- Граница территориальной зоны
- Граница населенного пункта
- • - Характерная точка границы, сведения о которой позволяют однозначно определить ее положение на местности
- :50 - Кадастровый номер объекта недвижимости
- Граница здания, сооружения
- Граница лесничества
- Граница зоны с особыми условиями
- 47:07:0904005 - Номер кадастрового квартала

ПРАВИТЕЛЬСТВО ЛЕНИНГРАДСКОЙ ОБЛАСТИ

Схема расположения границ публичного

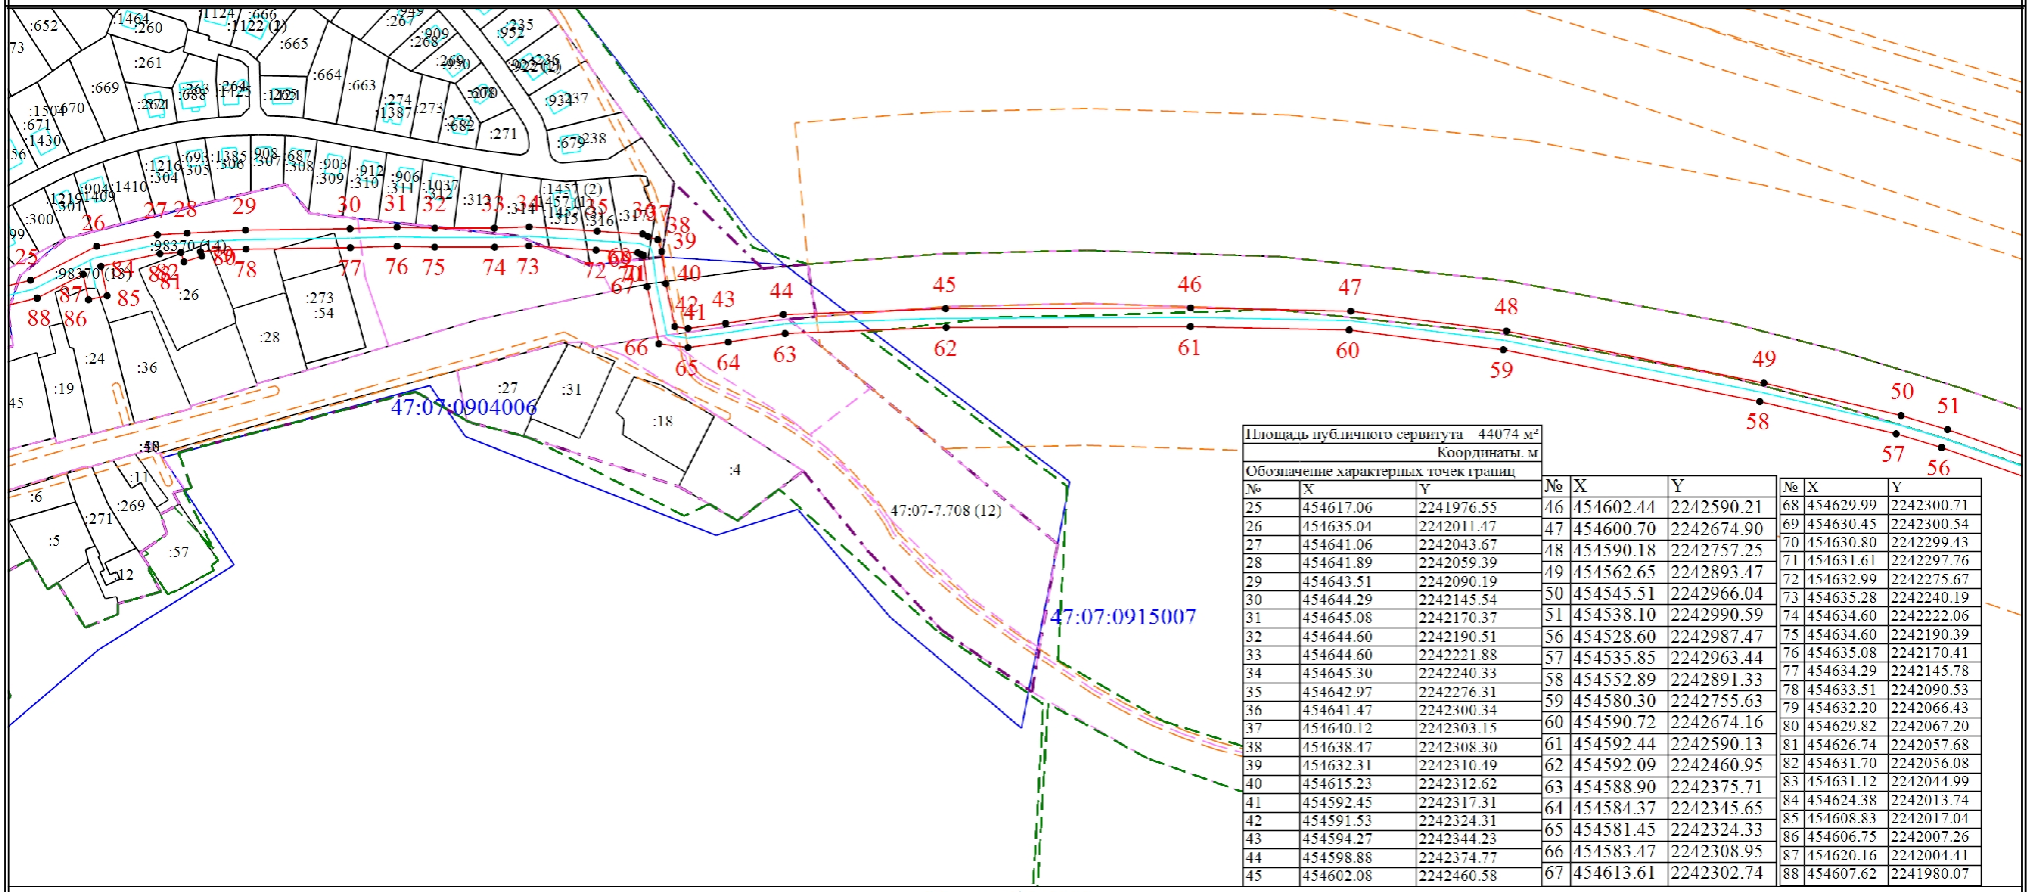

Площадь публичного сервитута 44074 м²

Координаты, м

Обозначение характерных точек границ

№	X	Y
25	454617.06	2241976.55
26	454635.04	2242011.47
27	454641.06	2242043.67
28	454641.89	2242059.39
29	454643.51	2242090.19
30	454644.29	2242145.54
31	454645.08	2242170.37
32	454644.60	2242190.51
33	454644.60	2242221.88
34	454645.30	2242240.33
35	454642.97	2242276.31
36	454641.47	2242300.34
37	454640.12	2242303.15
38	454638.47	2242308.30
39	454632.31	2242310.19
40	454615.23	2242312.62
41	454592.45	2242317.31
42	454591.53	2242324.31
43	454594.27	2242344.23
44	454598.88	2242374.77
45	454602.08	2242460.58
46	454602.44	2242590.21
47	454600.70	2242674.90
48	454590.18	2242757.25
49	454562.65	2242893.47
50	454545.51	2242966.04
51	454538.10	2242990.59
56	454528.60	2242987.47
57	454535.85	2242963.44
58	454552.89	2242891.33
59	454580.30	2242755.63
60	454590.72	2242674.16
61	454592.44	2242590.13
62	454592.09	2242460.95
63	454588.90	2242375.71
64	454584.37	2242345.65
65	454581.45	2242324.33
66	454583.47	2242308.95
67	454613.61	2242302.74
68	454629.99	2242300.71
69	454630.45	2242300.54
70	454630.80	2242299.43
71	454631.61	2242297.76
72	454632.99	2242275.67
73	454635.28	2242240.19
74	454634.60	2242222.06
75	454634.60	2242190.39
76	454635.08	2242170.41
77	454634.29	2242145.78
78	454633.51	2242090.53
79	454632.20	2242066.43
80	454629.82	2242067.20
81	454626.74	2242057.68
82	454631.70	2242056.08
83	454631.12	2242041.99
84	454624.38	2242013.74
85	454608.83	2242017.01
86	454606.75	2242007.26
87	454620.16	2242001.41
88	454607.62	2241980.07


Масштаб 1:4000

Условные обозначения

- Граница публичного сервитута
- Характерная точка границы, сведения о которой позволяют однозначно определить ее положение на местности
- 1 — Обозначение новой характерной точки
- :234 — Кадастровый номер объекта недвижимости
- Часть границы, сведения ЕГРП о которой позволяют однозначно определить ее положение на местности
- Граница здания, сооружения
- Граница кадастрового квартала
- Граница лесничества
- Граница территориальной зоны
- Граница зоны с особыми условиями
- Граница населенного пункта
- 47:07:0904006 — Номер кадастрового квартала

ПРАВИТЕЛЬСТВО ЛЕНИНГРАДСКОЙ ОБЛАСТИ

Схема расположения границ публичного

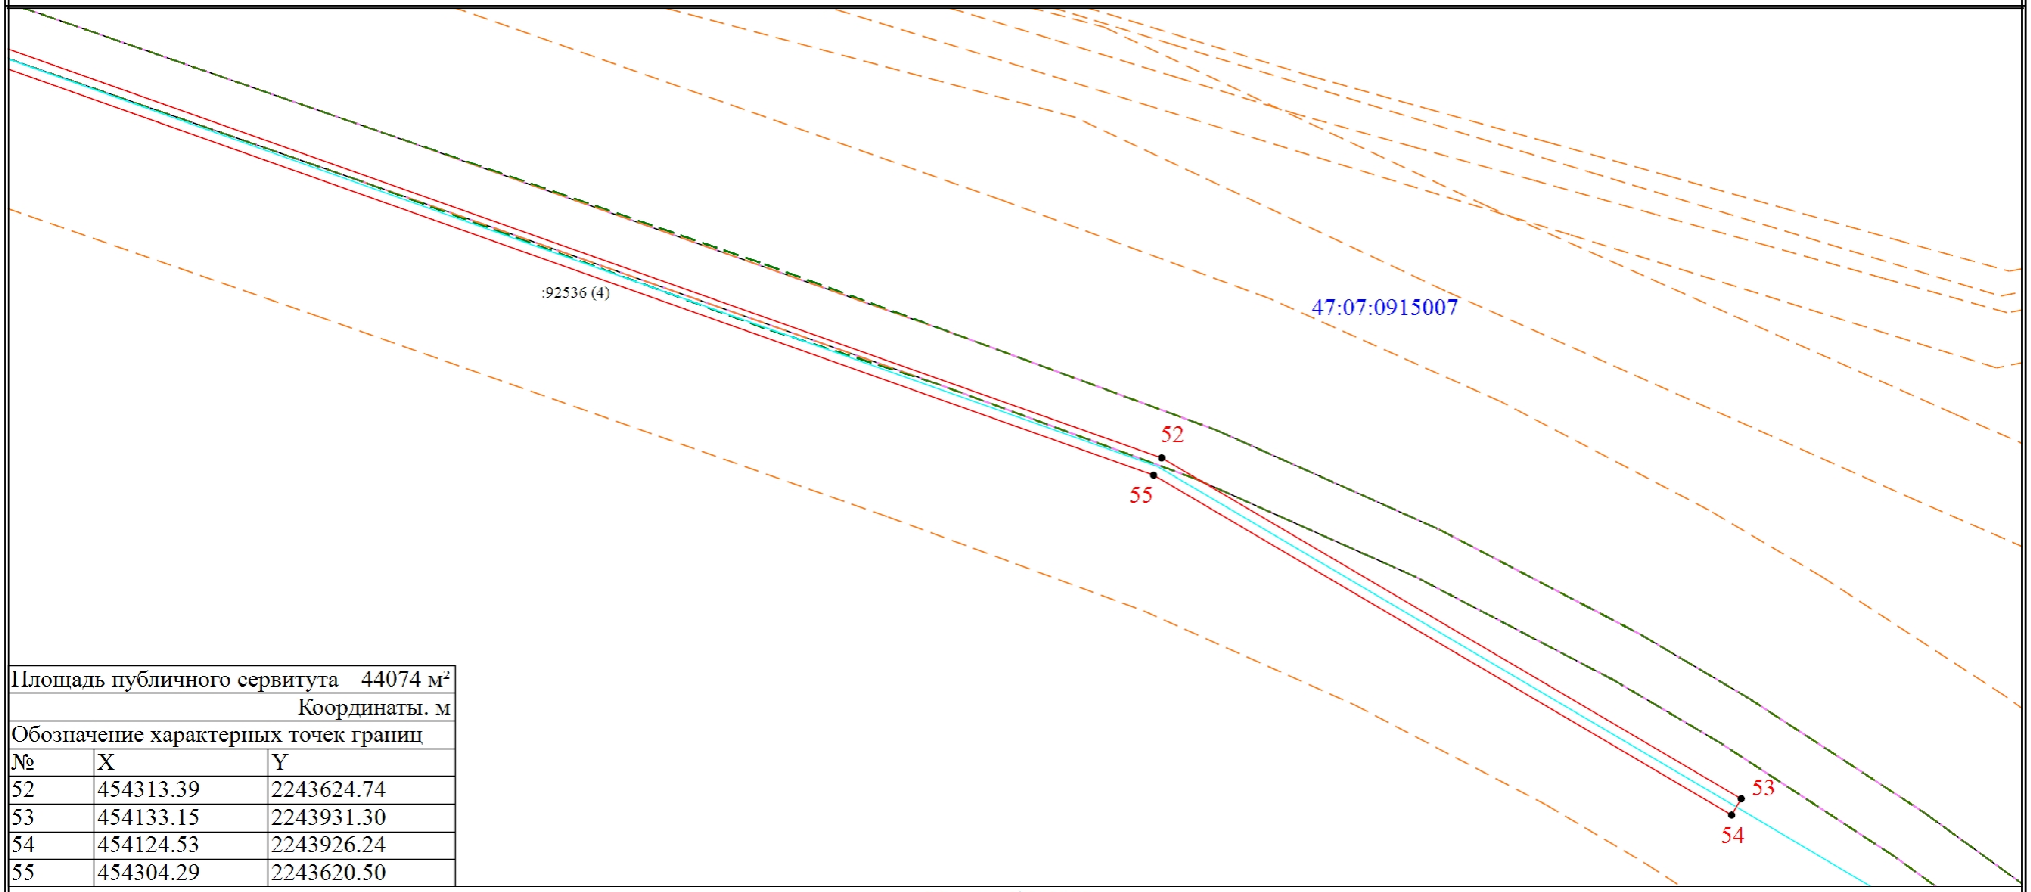

Площадь публичного сервитута 44074 м²		
		Координаты, м
Обозначение характерных точек границ		
№	X	Y
52	454313.39	2243624.74
53	454133.15	2243931.30
54	454124.53	2243926.24
55	454304.29	2243620.50

Масштаб 1:4000

Условные обозначения

- Граница публичного сервитута
- 1 - Обозначение новой характерной точки
- Граница здания, сооружения
- Граница лесничества
- Граница зоны с особыми условиями
- 47:07:0915007 - Номер кадастрового квартала
- Характерная точка границы, сведения о которой позволяют однозначно определить ее положение на местности
- Часть границы, сведения ЕГРН о которой позволяют однозначно определить ее положение на местности
- Граница кадастрового квартала
- Граница территориальной зоны
- Граница населенного пункта

ПРАВИТЕЛЬСТВО ЛЕНИНГРАДСКОЙ ОБЛАСТИ

ГРАФИЧЕСКОЕ ОПИСАНИЕ
местоположения границ населенных пунктов, территориальных зон, особо охраняемых природных территорий, зон с особыми условиями использования территории

Публичный сервитут в отношении земель и земельных участков в целях, предусмотренных п.6 ст.39.37 Земельного кодекса Российской Федерации, для капитального ремонта части инженерного сооружения, являющийся линейным объектом с кадастровым номером 47:07:0000000:98370 (Наружный водопровод), расположенного по адресу: Российская Федерация, Ленинградская область, Всеволожский муниципальный район, Рахьинское городское поселение, деревня Ваганово, в/ч 28036, в/г 25

(наименование объекта, местоположение границ которого описано (далее - объект))

Раздел 1

Сведения об объекте

№ п/п	Характеристики объекта	Описание характеристик
1	2	3
1.	Местоположение объекта	Ленинградская область, м.р-н Всеволожский, г.п Рахьинское
2.	Площадь объекта +/- величина погрешности определения площади (Р +/- Дельта Р)	44074 +/- 73 м²
3.	Иные характеристики объекта	Публичный сервитут в отношении земель и земельных участков в целях, предусмотренных п.6 ст.39.37 Земельного кодекса Российской Федерации, для капитального ремонта части инженерного сооружения, являющийся линейным объектом с кадастровым номером 47:07:0000000:98370 (Наружный водопровод), расположенного по адресу: Российская Федерация, Ленинградская область, Всеволожский муниципальный район, Рахьинское городское поселение, деревня Ваганово, в/ч 28036, в/г 25. Срок публичного сервитута 3 года. В интересах ГУП «Леноблводоканал» (ИНН 4703144282, ОГРН 1167847156300, адрес: 191124, Санкт-Петербург, Синопская наб., д. 74, литер А,Б, адрес эл. почты: info@vodokanal-lo.ru). Постановление Администрации Волховского муниципального района Ленинградской области № от . Источник официального опубликования официальный сайт Администрации Всеволожского муниципального района Ленинградской области.

ПРАВИТЕЛЬСТВО ЛЕНИНГРАДСКОЙ ОБЛАСТИ

Раздел 2

Сведения о местоположении границ объекта

1. Система координат МСК-47, зона 2

2. Сведения о характерных точках границ объекта

Обозначение характерных точек границ	Координаты, м		Метод определения координат характерной точки	Средняя квадратическая погрешность положения характерной точки (Mt), м	Описание обозначения точки на местности (при наличии)
	X	Y			
1	2	3	4	5	6
1	453989.28	2240507.72	Аналитический метод	0.10	-
2	453996.33	2240497.95	Аналитический метод	0.10	-
3	454087.69	2240429.06	Аналитический метод	0.10	-
4	454118.77	2240459.45	Аналитический метод	0.10	-
5	454136.13	2240475.95	Аналитический метод	0.10	-
6	454144.78	2240485.76	Аналитический метод	0.10	-
7	454148.06	2240487.63	Аналитический метод	0.10	-
8	454153.26	2240493.20	Аналитический метод	0.10	-
9	454174.07	2240512.59	Аналитический метод	0.10	-
10	454196.04	2240495.60	Аналитический метод	0.10	-
11	454202.15	2240503.51	Аналитический метод	0.10	-
12	454181.49	2240519.49	Аналитический метод	0.10	-
13	454209.21	2240545.31	Аналитический метод	0.10	-
14	454216.54	2240553.16	Аналитический метод	0.10	-
15	454218.02	2240555.55	Аналитический метод	0.10	-
16	454267.97	2240711.14	Аналитический метод	0.10	-
17	454360.94	2241039.45	Аналитический метод	0.10	-
18	454368.34	2241080.47	Аналитический метод	0.10	-
19	454379.20	2241115.07	Аналитический метод	0.10	-
20	454379.69	2241135.09	Аналитический метод	0.10	-
21	454503.07	2241538.29	Аналитический метод	0.10	-
22	454540.90	2241661.94	Аналитический метод	0.10	-

ПРАВИТЕЛЬСТВО ЛЕНИНГРАДСКОЙ ОБЛАСТИ

2. Сведения о характерных точках границ объекта

Обозначение характерных точек границ	Координаты, м		Метод определения координат характерной точки	Средняя квадратическая погрешность положения характерной точки (Mt), м	Описание обозначения точки на местности (при наличии)
	X	Y			
1	2	3	4	5	6
23	454554.76	2241719.20	Аналитический метод	0.10	-
24	454597.68	2241896.50	Аналитический метод	0.10	-
25	454617.06	2241976.55	Аналитический метод	0.10	-
26	454635.04	2242011.47	Аналитический метод	0.10	-
27	454641.06	2242043.67	Аналитический метод	0.10	-
28	454641.89	2242059.39	Аналитический метод	0.10	-
29	454643.51	2242090.19	Аналитический метод	0.10	-
30	454644.29	2242145.54	Аналитический метод	0.10	-
31	454645.08	2242170.37	Аналитический метод	0.10	-
32	454644.60	2242190.51	Аналитический метод	0.10	-
33	454644.60	2242221.88	Аналитический метод	0.10	-
34	454645.30	2242240.33	Аналитический метод	0.10	-
35	454642.97	2242276.31	Аналитический метод	0.10	-
36	454641.47	2242300.34	Аналитический метод	0.10	-
37	454640.12	2242303.15	Аналитический метод	0.10	-
38	454638.47	2242308.30	Аналитический метод	0.10	-
39	454632.31	2242310.49	Аналитический метод	0.10	-
40	454615.23	2242312.62	Аналитический метод	0.10	-
41	454592.45	2242317.31	Аналитический метод	0.10	-
42	454591.53	2242324.31	Аналитический метод	0.10	-
43	454594.27	2242344.23	Аналитический метод	0.10	-
44	454598.88	2242374.77	Аналитический метод	0.10	-
45	454602.08	2242460.58	Аналитический метод	0.10	-
46	454602.44	2242590.21	Аналитический метод	0.10	-
47	454600.70	2242674.90	Аналитический метод	0.10	-

ПРАВИТЕЛЬСТВО ЛЕНИНГРАДСКОЙ ОБЛАСТИ

2. Сведения о характерных точках границ объекта

Обозначение характерных точек границ	Координаты, м		Метод определения координат характерной точки	Средняя квадратическая погрешность положения характерной точки (Mt), м	Описание обозначения точки на местности (при наличии)
	X	Y			
1	2	3	4	5	6
48	454590.18	2242757.25	Аналитический метод	0.10	-
49	454562.65	2242893.47	Аналитический метод	0.10	-
50	454545.51	2242966.04	Аналитический метод	0.10	-
51	454538.10	2242990.59	Аналитический метод	0.10	-
52	454313.39	2243624.74	Аналитический метод	0.10	-
53	454133.15	2243931.30	Аналитический метод	0.10	-
54	454124.53	2243926.24	Аналитический метод	0.10	-
55	454304.29	2243620.50	Аналитический метод	0.10	-
56	454528.60	2242987.47	Аналитический метод	0.10	-
57	454535.85	2242963.44	Аналитический метод	0.10	-
58	454552.89	2242891.33	Аналитический метод	0.10	-
59	454580.30	2242755.63	Аналитический метод	0.10	-
60	454590.72	2242674.16	Аналитический метод	0.10	-
61	454592.44	2242590.13	Аналитический метод	0.10	-
62	454592.09	2242460.95	Аналитический метод	0.10	-
63	454588.90	2242375.71	Аналитический метод	0.10	-
64	454584.37	2242345.65	Аналитический метод	0.10	-
65	454581.45	2242324.33	Аналитический метод	0.10	-
66	454583.47	2242308.95	Аналитический метод	0.10	-
67	454613.61	2242302.74	Аналитический метод	0.10	-
68	454629.99	2242300.71	Аналитический метод	0.10	-
69	454630.45	2242300.54	Аналитический метод	0.10	-
70	454630.80	2242299.43	Аналитический метод	0.10	-
71	454631.61	2242297.76	Аналитический метод	0.10	-
72	454632.99	2242275.67	Аналитический метод	0.10	-

ПРАВИТЕЛЬСТВО ЛЕНИНГРАДСКОЙ ОБЛАСТИ

2. Сведения о характерных точках границ объекта

Обозначение характерных точек границ	Координаты, м		Метод определения координат характерной точки	Средняя квадратическая погрешность положения характерной точки (Mt), м	Описание обозначения точки на местности (при наличии)
	X	Y			
1	2	3	4	5	6
73	454635.28	2242240.19	Аналитический метод	0.10	-
74	454634.60	2242222.06	Аналитический метод	0.10	-
75	454634.60	2242190.39	Аналитический метод	0.10	-
76	454635.08	2242170.41	Аналитический метод	0.10	-
77	454634.29	2242145.78	Аналитический метод	0.10	-
78	454633.51	2242090.53	Аналитический метод	0.10	-
79	454632.20	2242066.43	Аналитический метод	0.10	-
80	454629.82	2242067.20	Аналитический метод	0.10	-
81	454626.74	2242057.68	Аналитический метод	0.10	-
82	454631.70	2242056.08	Аналитический метод	0.10	-
83	454631.12	2242044.99	Аналитический метод	0.10	-
84	454624.38	2242013.74	Аналитический метод	0.10	-
85	454608.83	2242017.04	Аналитический метод	0.10	-
86	454606.75	2242007.26	Аналитический метод	0.10	-
87	454620.16	2242004.41	Аналитический метод	0.10	-
88	454607.62	2241980.07	Аналитический метод	0.10	-
89	454589.14	2241903.72	Аналитический метод	0.10	-
90	454461.97	2241934.50	Аналитический метод	0.10	-
91	454459.61	2241924.78	Аналитический метод	0.10	-
92	454586.78	2241894.00	Аналитический метод	0.10	-
93	454547.40	2241731.28	Аналитический метод	0.10	-
94	454496.63	2241743.56	Аналитический метод	0.10	-
95	454494.32	2241734.07	Аналитический метод	0.10	-
96	454545.04	2241721.56	Аналитический метод	0.10	-
97	454531.26	2241664.58	Аналитический метод	0.10	-

ПРАВИТЕЛЬСТВО ЛЕНИНГРАДСКОЙ ОБЛАСТИ

2. Сведения о характерных точках границ объекта

Обозначение характерных точек границ	Координаты, м		Метод определения координат характерной точки	Средняя квадратическая погрешность положения характерной точки (Mt), м	Описание обозначения точки на местности (при наличии)
	X	Y			
1	2	3	4	5	6
98	454491.46	2241534.53	Аналитический метод	0.10	-
99	454374.57	2241496.67	Аналитический метод	0.10	-
100	454365.78	2241494.90	Аналитический метод	0.10	-
101	454367.76	2241485.10	Аналитический метод	0.10	-
102	454377.11	2241486.99	Аналитический метод	0.10	-
103	454487.89	2241522.87	Аналитический метод	0.10	-
104	454369.73	2241136.71	Аналитический метод	0.10	-
105	454369.24	2241116.73	Аналитический метод	0.10	-
106	454358.62	2241082.87	Аналитический метод	0.10	-
107	454351.18	2241041.71	Аналитический метод	0.10	-
108	454291.87	2240832.21	Аналитический метод	0.10	-
109	454263.04	2240840.05	Аналитический метод	0.10	-
110	454264.64	2240845.85	Аналитический метод	0.10	-
111	454254.99	2240848.50	Аналитический метод	0.10	-
112	454252.39	2240839.03	Аналитический метод	0.10	-
113	454251.95	2240837.57	Аналитический метод	0.10	-
114	454249.58	2240833.62	Аналитический метод	0.10	-
115	454245.98	2240833.29	Аналитический метод	0.10	-
116	454238.94	2240830.60	Аналитический метод	0.10	-
117	454242.50	2240821.26	Аналитический метод	0.10	-
118	454248.26	2240823.45	Аналитический метод	0.10	-
119	454251.92	2240823.79	Аналитический метод	0.10	-
120	454256.27	2240825.32	Аналитический метод	0.10	-
121	454259.47	2240830.66	Аналитический метод	0.10	-
122	454289.19	2240822.58	Аналитический метод	0.10	-

ПРАВИТЕЛЬСТВО ЛЕНИНГРАДСКОЙ ОБЛАСТИ

2. Сведения о характерных точках границ объекта

Обозначение характерных точек границ	Координаты, м		Метод определения координат характерной точки	Средняя квадратическая погрешность положения характерной точки (Mt), м	Описание обозначения точки на местности (при наличии)
	X	Y			
1	2	3	4	5	6
123	454259.65	2240718.64	Аналитический метод	0.10	-
124	454213.38	2240731.22	Аналитический метод	0.10	-
125	454210.75	2240721.57	Аналитический метод	0.10	-
126	454256.97	2240709.00	Аналитический метод	0.10	-
127	454208.90	2240559.81	Аналитический метод	0.10	-
128	454208.56	2240559.28	Аналитический метод	0.10	-
129	454202.13	2240552.39	Аналитический метод	0.10	-
130	454173.62	2240525.83	Аналитический метод	0.10	-
131	454158.08	2240539.03	Аналитический метод	0.10	-
132	454151.60	2240531.41	Аналитический метод	0.10	-
133	454166.25	2240518.97	Аналитический метод	0.10	-
134	454146.18	2240500.28	Аналитический метод	0.10	-
135	454141.80	2240495.57	Аналитический метод	0.10	-
136	454138.38	2240493.64	Аналитический метод	0.10	-
137	454128.91	2240482.89	Аналитический метод	0.10	-
138	454111.83	2240466.65	Аналитический метод	0.10	-
139	454086.85	2240442.22	Аналитический метод	0.10	-
140	454070.94	2240454.21	Аналитический метод	0.10	-
141	454091.83	2240498.48	Аналитический метод	0.10	-
142	454076.43	2240509.50	Аналитический метод	0.10	-
143	454070.61	2240501.36	Аналитический метод	0.10	-
144	454079.23	2240495.20	Аналитический метод	0.10	-
145	454062.78	2240460.36	Аналитический метод	0.10	-
146	454003.55	2240505.03	Аналитический метод	0.10	-
147	453997.39	2240513.57	Аналитический метод	0.10	-

ПРАВИТЕЛЬСТВО ЛЕНИНГРАДСКОЙ ОБЛАСТИ

2. Сведения о характерных точках границ объекта

Обозначение характерных точек границ	Координаты, м		Метод определения координат характерной точки	Средняя квадратическая погрешность положения характерной точки (Mt), м	Описание обозначения точки на местности (при наличии)
	X	Y			
1	2	3	4	5	6
1	453989.28	2240507.72	Аналитический метод	0.10	-

3. Сведения о характерных точках части (частей) границы объекта

Обозначение характерных точек части границы	Координаты, м		Метод определения координат характерной точки	Средняя квадратическая погрешность положения характерной точки (Mt), м	Описание обозначения точки на местности (при наличии)
	X	Y			
1	2	3	4	5	6
-	-	-	-	-	-

ПРАВИТЕЛЬСТВО ЛЕНИНГРАДСКОЙ ОБЛАСТИ

Раздел 3

Сведения о местоположении измененных (уточненных) границ объекта

1. Система координат -

2. Сведения о характерных точках границ объекта

Обозначение характерных точек границ	Существующие координаты, м		Измененные (уточненные) координаты, м		Метод определения координат характерной точки	Средняя квадратическая погрешность положения характерной точки (Mt), м	Описание обозначения точки на местности (при наличии)
	X	Y	X	Y			
1	2	3	4	5	6	7	8
-	-	-	-	-	-	-	

3. Сведения о характерных точках части (частей) границы объекта

Обозначение характерных точек части границы	Существующие координаты, м		Измененные (уточненные) координаты, м		Метод определения координат характерной точки	Средняя квадратическая погрешность положения характерной точки (Mt), м	Описание обозначения точки на местности (при наличии)
	X	Y	X	Y			
1	2	3	4	5	6	7	8
-	-	-	-	-	-	-	

ПРАВИТЕЛЬСТВО ЛЕНИНГРАДСКОЙ ОБЛАСТИ

Обоснование необходимости установления публичного сервитута

В соответствии с п. 6 ст. 39.37 Земельного кодекса Российской Федерации (далее – ЗК РФ) публичный сервитут устанавливается для использования земельных участков и (или) земель в том числе и в целях реконструкция, капитальный ремонт участков (частей) инженерных сооружений, являющихся линейными объектами.

Публичный сервитут устанавливается в целях проведения работ по капитальному ремонту части сооружения, являющегося линейным объектом с кадастровым номером 47:07:0000000:98370.

Сооружение с кадастровым номером 47:07:0000000:983709 представляет собой водопроводную сеть и является социально значимым объектом местного значения и используется для нужд города в целях водоснабжения населенных пунктов.

В административном отношении рассматриваемый участок публичного сервитута расположен на территории Рахьинского городского поселения Всеволожского муниципального района Ленинградской области.

Публичный сервитут не препятствует использованию земельных участков в соответствии с их целевым назначением и разрешённым использованием в связи с размещением канализационных сетей. Кроме того, согласно п.5 ст. 23 ЗК РФ публичный сервитут может быть установлен в отношении одного или нескольких земельных участков и (или) земель, а также обременение земельного участка публичным сервитутом не лишает правообладателя такого земельного участка прав владения, пользования и (или) распоряжения таким земельным участком.

Согласно п.5 ст. 23 ЗК РФ публичный сервитут может быть установлен в отношении одного или нескольких земельных участков и (или) земель, а также обременение земельного участка публичным сервитутом не лишает правообладателя такого земельного участка прав владения, пользования и (или) распоряжения таким земельным участком.

Согласно п.1.5 СанПиН 2.1.4.1110-02 санитарная охрана водоводов обеспечивается санитарно-защитной полосой, следовательно, в соответствии с п. 2.4.3 СанПиН 2.1.4.1110-02 ширину санитарно-защитной полосы следует принимать по обе стороны от крайних линий сети:

- при отсутствии грунтовых вод - не менее 10 м при диаметре водоводов до 1000 мм и не менее 20 м при диаметре водоводов более 1000 мм.

В соответствии с проектными решениями диаметр труб составляет до 1000 мм, что предполагает установление ширины санитарно-защитной зоны не менее 10 м.

Таким образом, публичный сервитут сформирован с учетом норм санитарной охраны объекта водного хозяйства, установленные СанПиН 2.1.4.1110-02.

ПРАВИТЕЛЬСТВО ЛЕНИНГРАДСКОЙ ОБЛАСТИ