



Населенный пункт Новосаратовка
Автомобильная дорога
Санкт-Петербург - завод имени Свердлова - Всеволожск

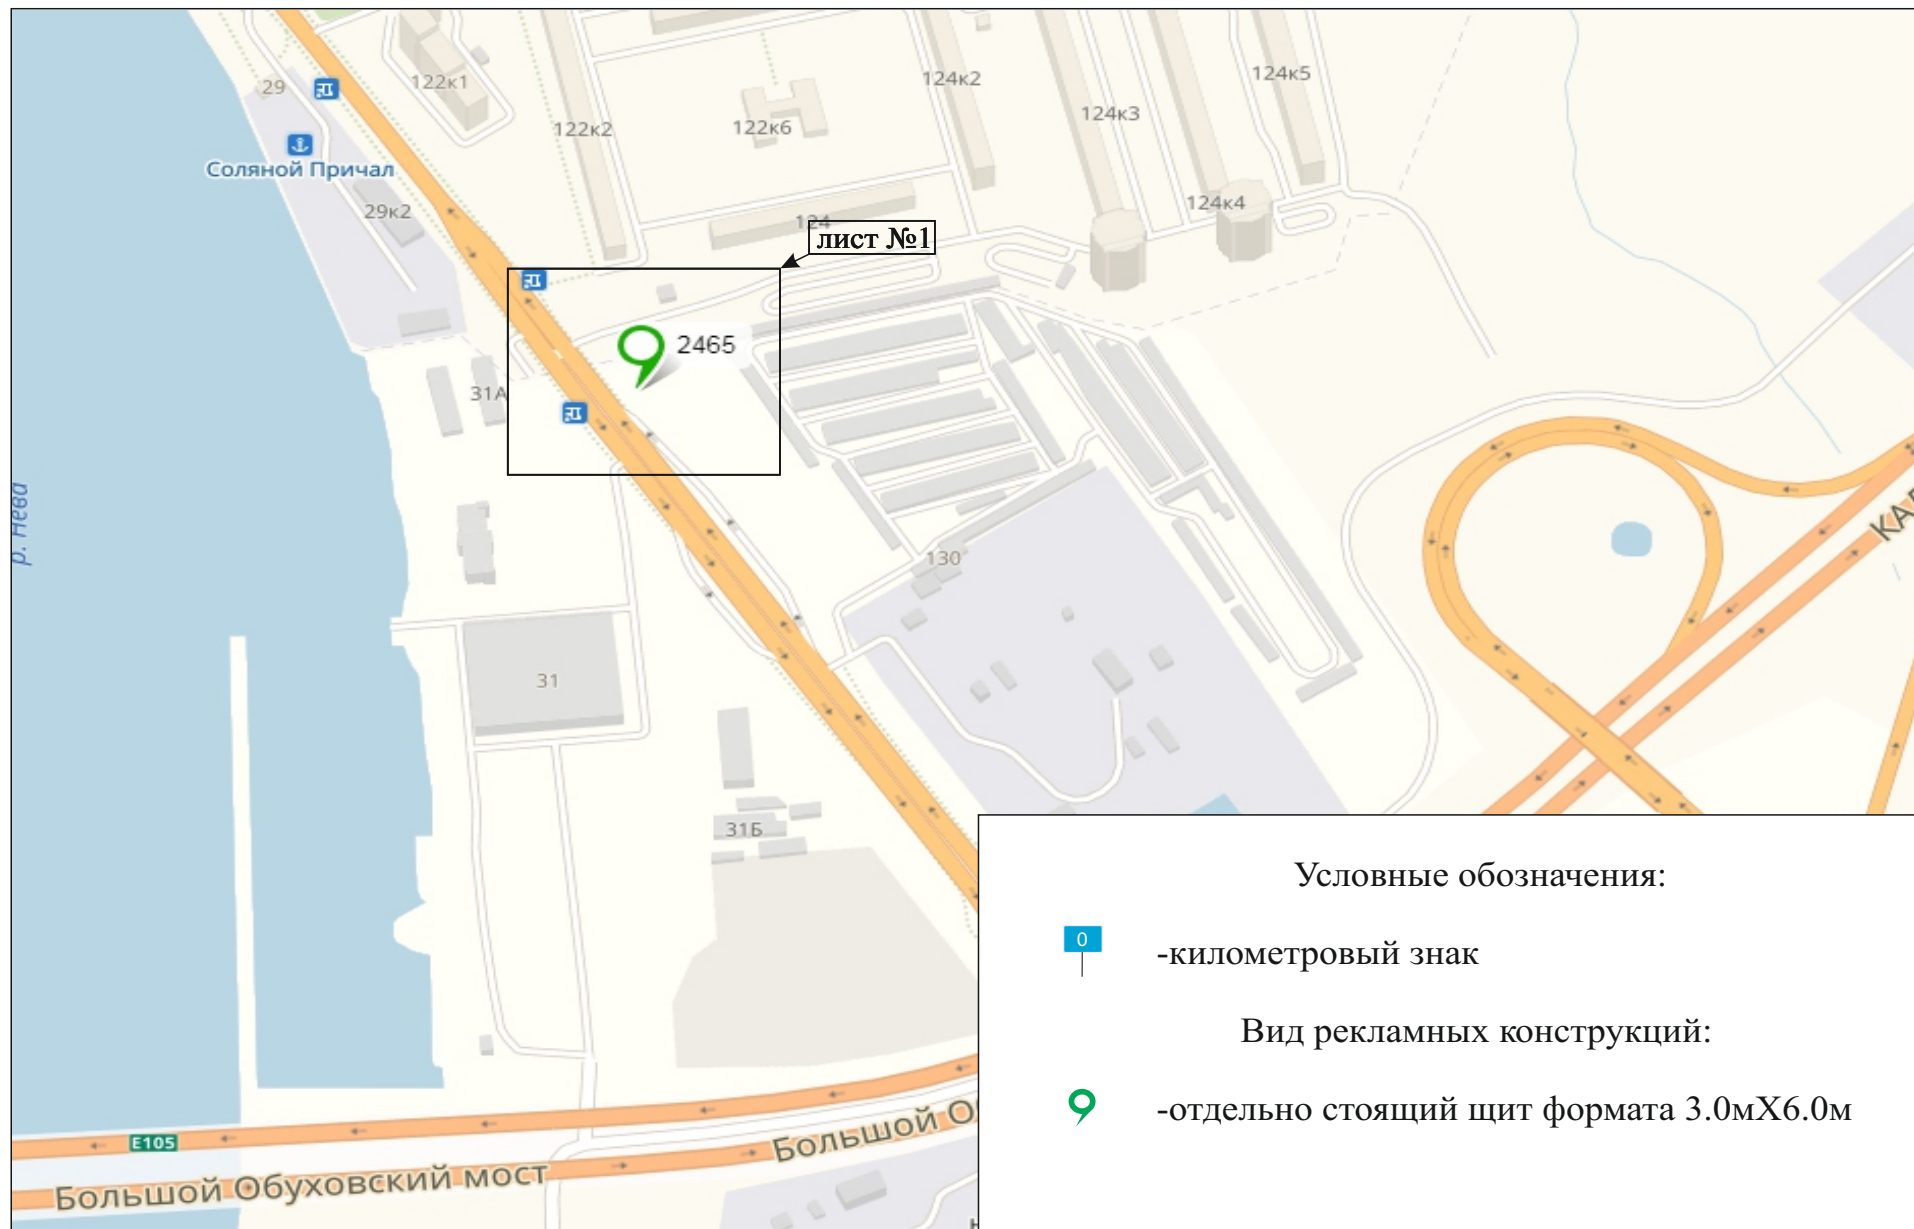

Адрес предполагаемого размещения рекламной конструкции:
Населенный пункт Новосаратовка, а/д Санкт-Петербург - завод имени Свердлова - Всеволожск,
00км-070м, левая сторона, номер рекламного места №2465

лист 1.1

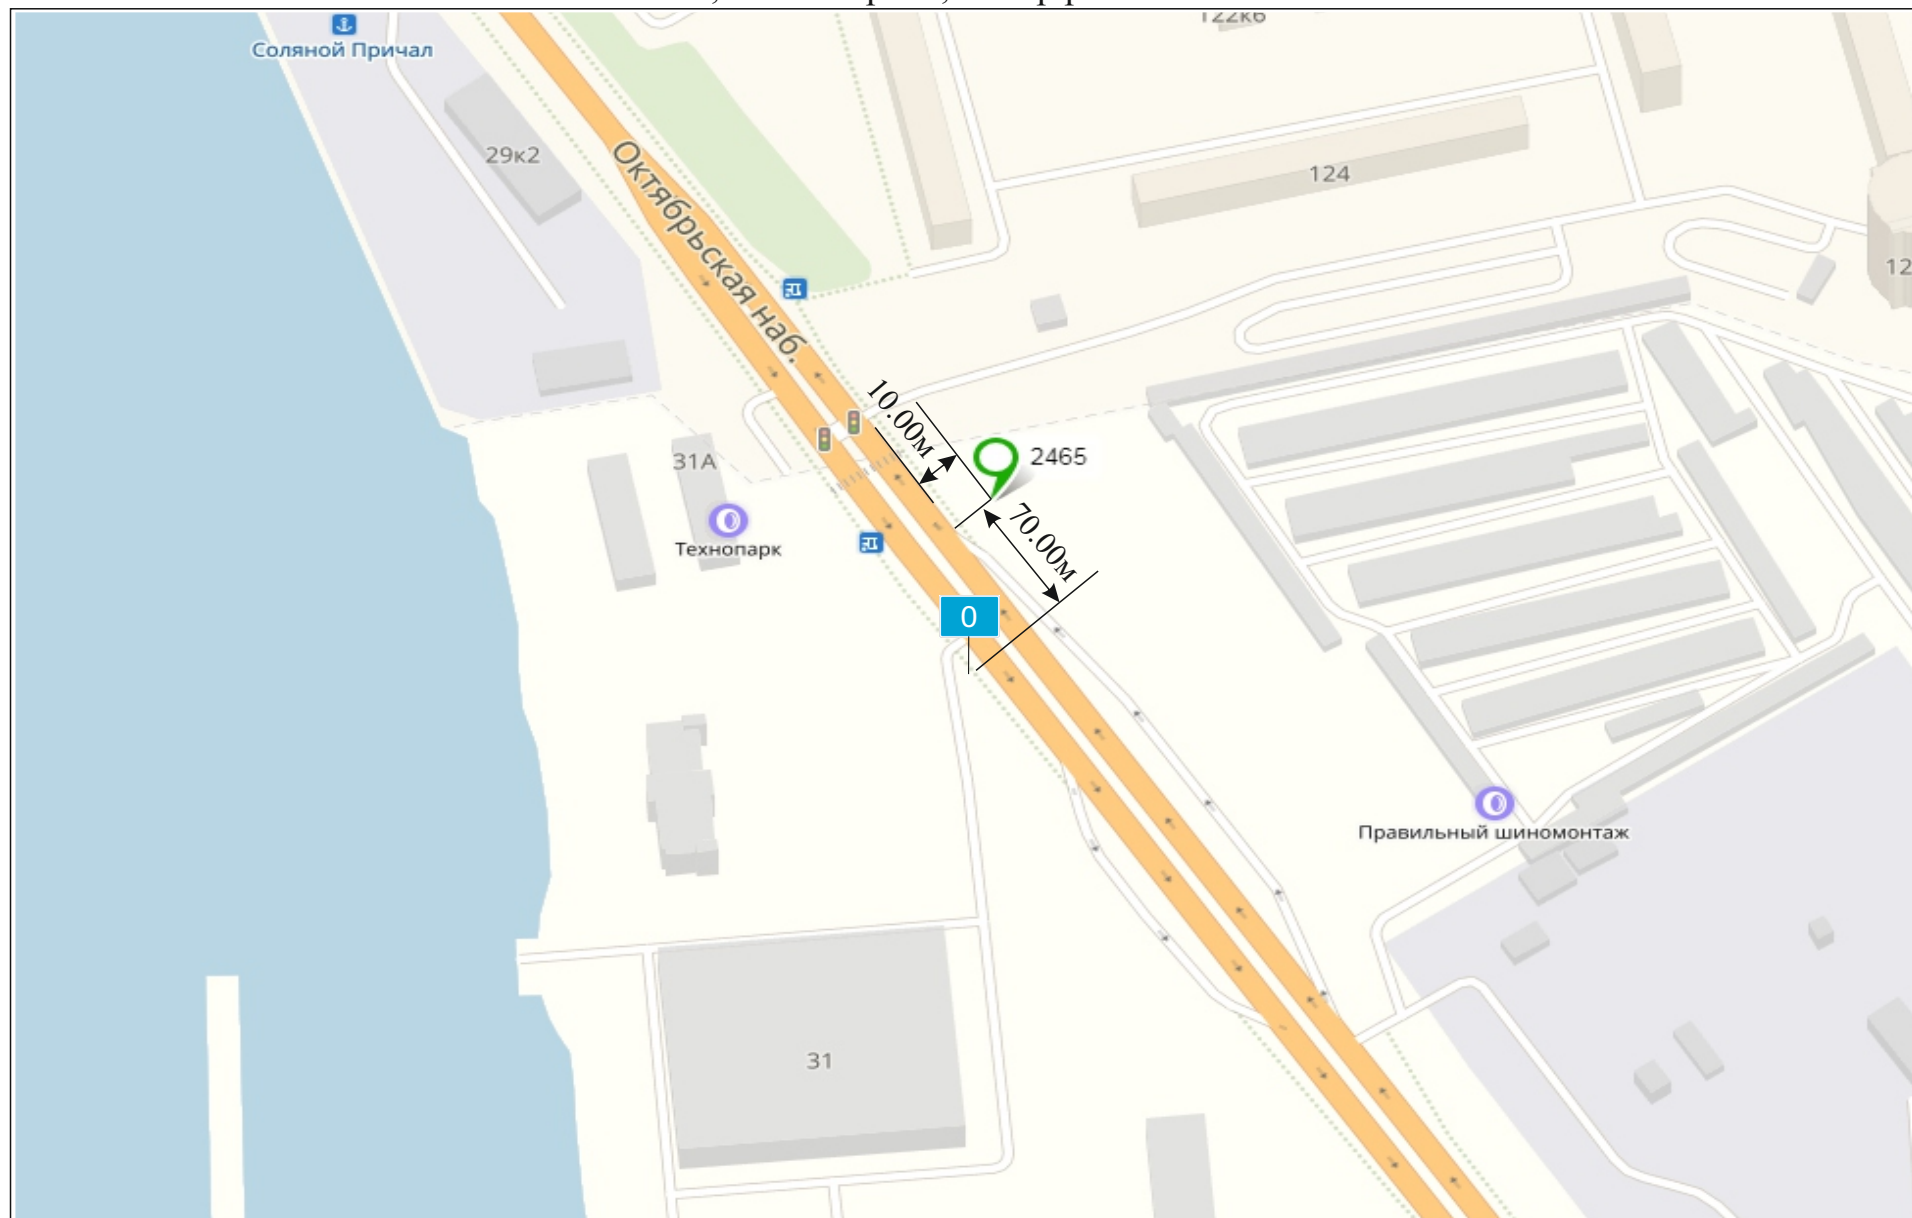

Адрес предполагаемого размещения рекламной конструкции:
Населенный пункт Новосаратовка, а/д Санкт-Петербург - завод имени Свердлова - Всеволожск,
00км-070м, левая сторона, номер рекламного места №2465

лист 1.2

