



Автомобильная дорога Подъезд к Заневскому посту

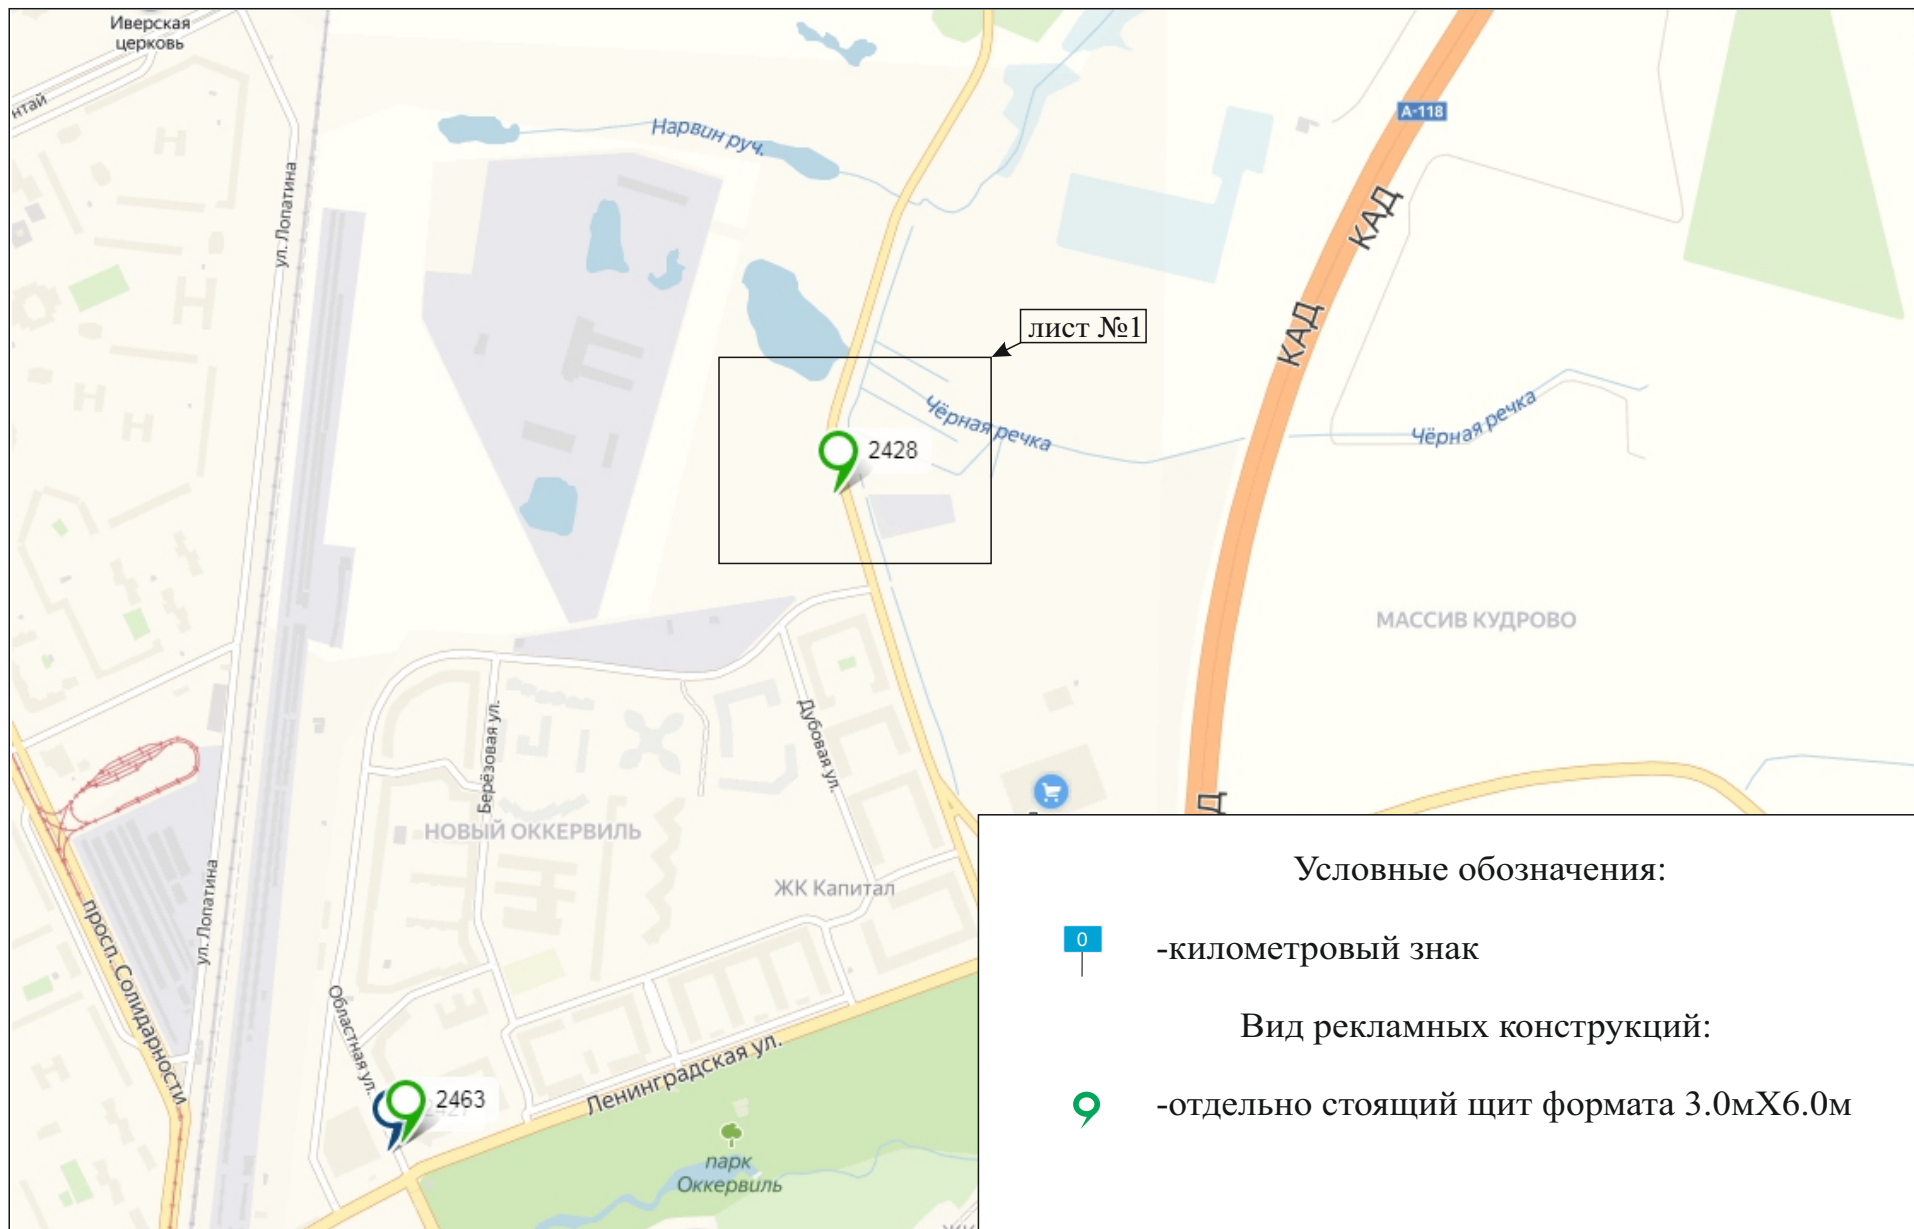

Адреса предполагаемых размещений рекламных конструкций
Подъезд к Заневскому посту, 00 км + 715 м, левая сторона, номер рекламного места №2428

лист 1.1

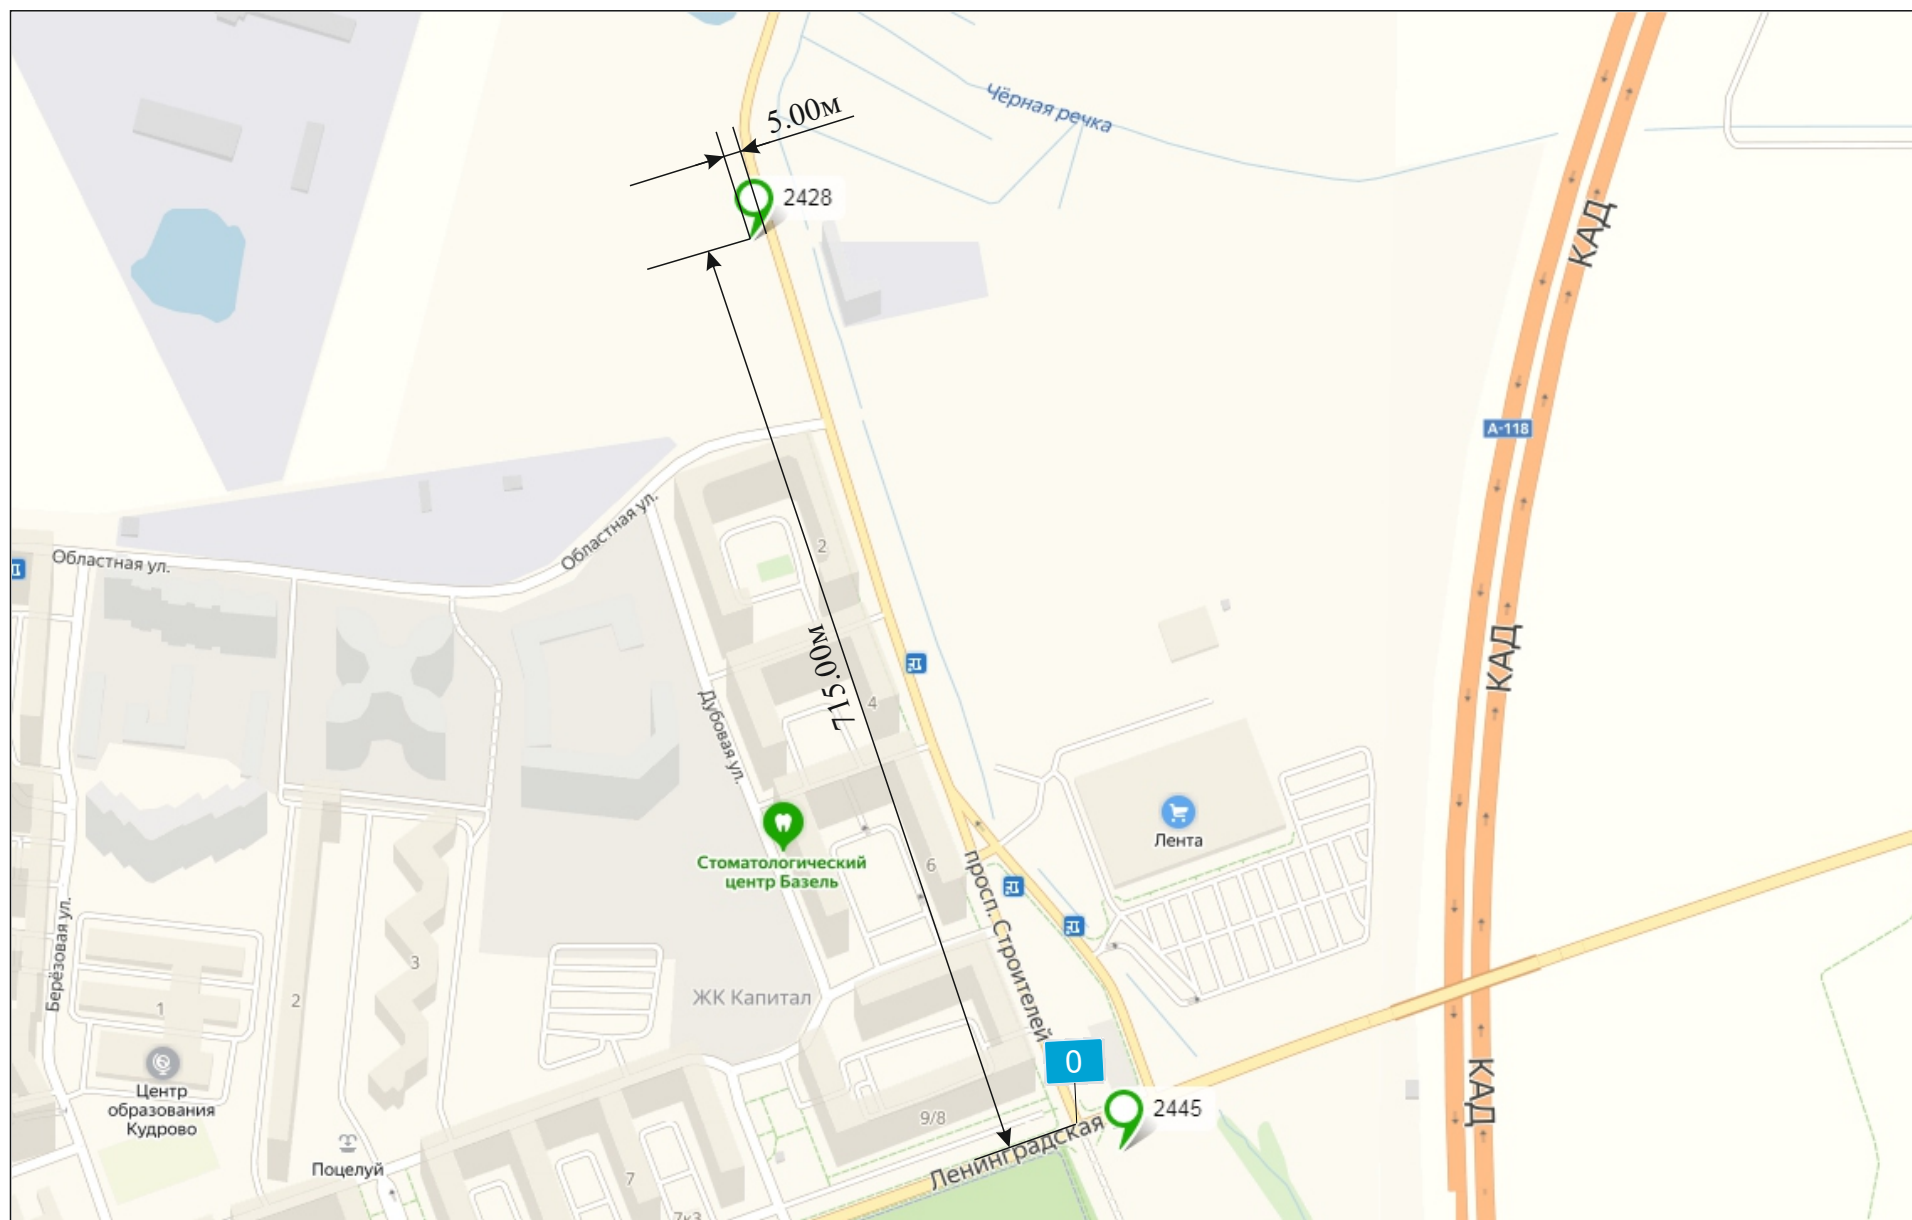

Адрес предполагаемого размещения рекламной конструкции
Подъезд к Заневскому посту, 00 км + 715 м, левая сторона, номер рекламного места №2428

