


С
Ю

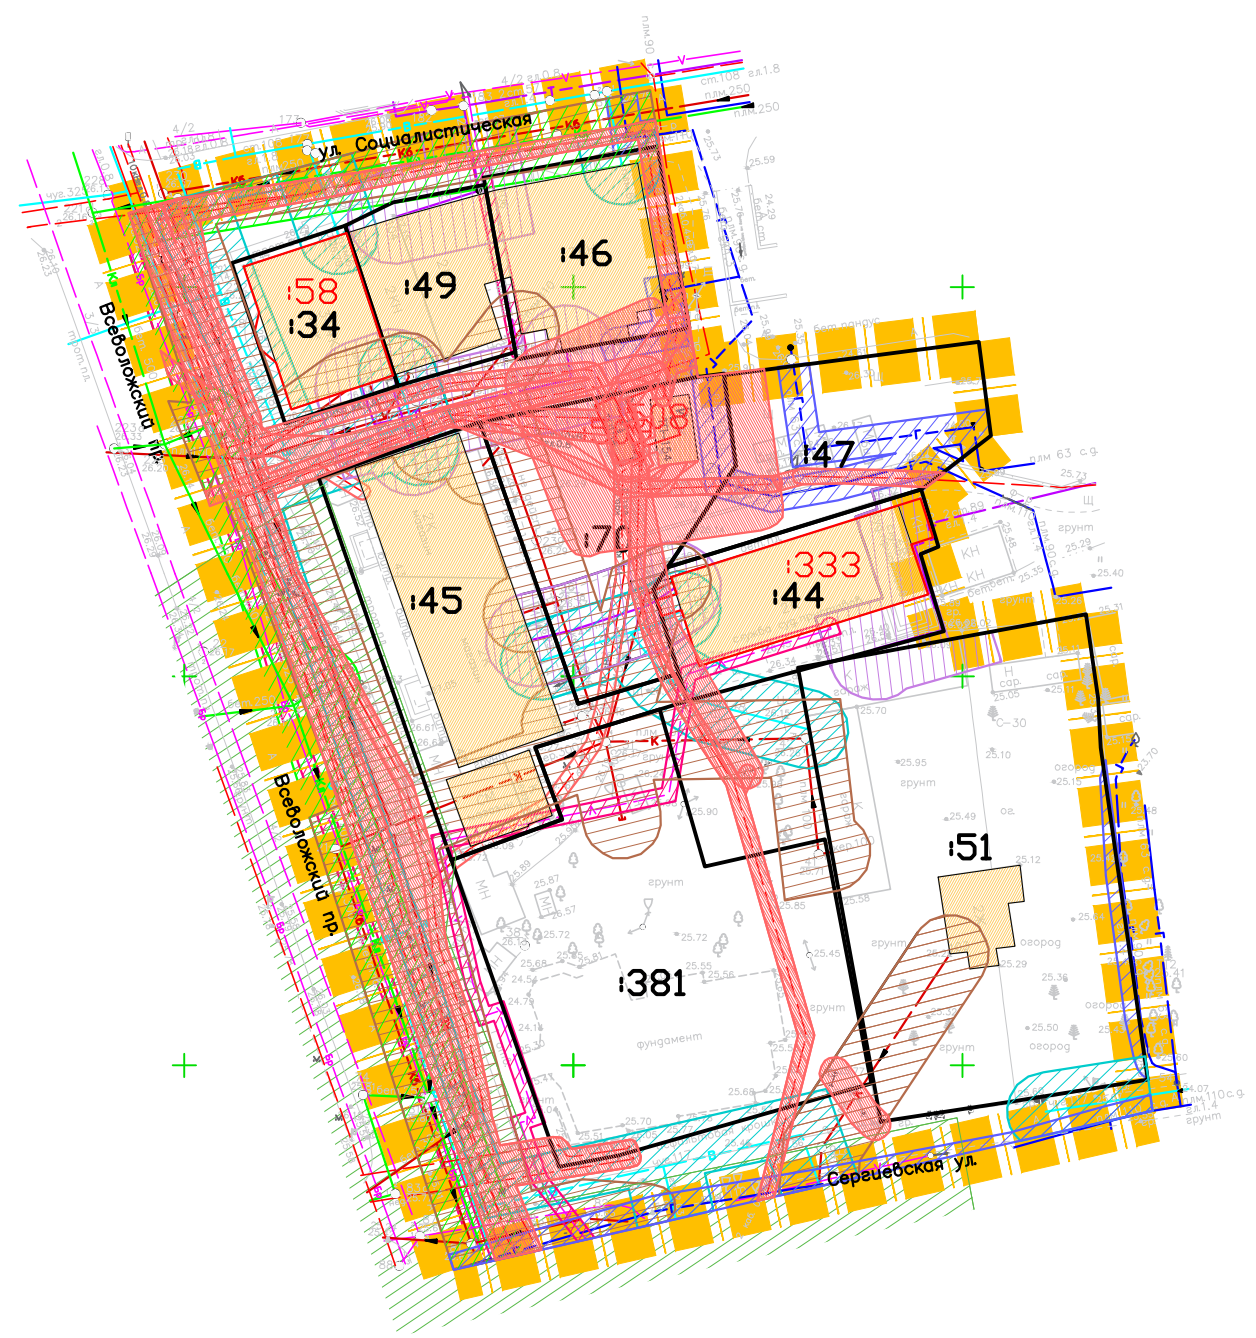

ООО "РФН – Геодезия СПб."		для служебного пользования	
ТОПОГРАФИЧЕСКАЯ СЪЕМКА		Выпуска из СРО	ЛИСТ 1
Адрес: Ленинградская область, Всеволожский район, г. Всеволожск, территория, ограниченная, Всеволожским проспектом, Сергиевской улицей, Социалистической улицей, жилой застройкой		Договор №814/У/20 от 03.09.2020 г.	
Заказчик: ИП Карпович Диана Евгеньевна		Масштаб 1:500	
Составлен по материалам съемки	Плановая съемка на 06.2020 г.	Система координат МСК 47 зона 2	
	Высотной съемки на 06.2020 г.	Система высот Балтийская	
	Подземных сооружений 06.2020 г.		
СВОДНЫЙ ПЛАН ТОПОГРАФИЧЕСКОЙ СЪЕМКИ МАСШТАБА 1:500			
Изготовлено 1 экз.	Количество листов в одном экземпляре 1 лист		
Ген. директор	Пресняков С.В.	Топограф	Кушнерева М.Г.
нач. отдела	Зайнетдинов Р.К.	Картограф	Харламова А.В.

УСЛОВНЫЕ ОБОЗНАЧЕНИЯ

- ГРАНИЦА ПРОЕКТИРОВАНИЯ
- 14

ГРАНИЦЫ И НОМЕР СУЩЕСТВУЮЩЕГО ЗЕМЕЛЬНОГО УЧАСТКА, СВЕДЕНИЯ О КОТОРЫХ СОДЕРЖАТСЯ В ЕГРН
- 158

ГРАНИЦЫ И НОМЕР СУЩЕСТВУЮЩЕГО ОБЪЕКТА КАПИТАЛЬНОГО СТРОИТЕЛЬСТВА, СВЕДЕНИЯ О КОТОРЫХ СОДЕРЖАТСЯ В ЕГРН
- СУЩЕСТВУЮЩИЕ ОБЪЕКТЫ КАПИТАЛЬНОГО СТРОИТЕЛЬСТВА
- ГРАНИЦЫ ЗОН С ОСОБЫМИ УСЛОВИЯМИ ИСПОЛЬЗОВАНИЯ ТЕРРИТОРИИ:
- ОХРАННАЯ ЗОНА КАНАЛИЗАЦИОННЫХ СЕТЕЙ
- ОХРАННАЯ ЗОНА ВОДОПРОВОДНЫХ СЕТЕЙ
- ОХРАННАЯ ЗОНА СЕТЕЙ СВЯЗИ И СООРУЖЕНИЙ СВЯЗИ
- ОХРАННАЯ ЗОНА ГАЗОРАСПРЕДЕЛИТЕЛЬНОЙ СЕТИ
- ОХРАННАЯ ЗОНА ПОДЗЕМНЫХ КАБЕЛЬНЫХ ЛИНИЙ ЭЛЕКТРОПЕРЕДАЧИ
- ОХРАННАЯ ЗОНА ТЕПЛОВЫХ СЕТЕЙ
- ОХРАННАЯ ЗОНА ЛИВНЕВОЙ КАНАЛИЗАЦИИ
- ОХРАННАЯ ЗОНА ОБЪЕКТА КУЛЬТУРНОГО НАСЛЕДИЯ РЕГИОНАЛЬНОГО ЗНАЧЕНИЯ
ЦЕРКВИ СВЯТОЙ ЖИВОНАЧАЛЬНОЙ ТРОИЦЫ (в соотв. с Приказом №01-03/19-420 от 18.10.2019г. Комитета по культуре Ленинградской области)

СУЩЕСТВУЮЩИЕ ЗЕМЕЛЬНЫЕ УЧАСТКИ, СВЕДЕНИЯ О КОТОРЫХ СОДЕРЖАТСЯ В ЕГРН

кадастровый №	адрес	вид разрешенного использования	Сз.у.
47:07:1301010:381	Ленинградская область, Всеволожский район, г. Всеволожск, пр-кт Всеволожский	для размещения гостиниц, для размещения объектов социального и коммунально-бытового назначения	1916кв.м.
47:07:1301010:45	Ленинградская область, Всеволожский район, г. Всеволожск, пр-кт Всеволожский, уч.43	для обслуживания здания магазина и столовой	1119кв.м.
47:07:1301010:34	Ленинградская область, Всеволожский район, г. Всеволожск, пр-кт Всеволожский, уч.41	для эксплуатации здания магазина	332кв.м.
47:07:1301010:49	Ленинградская область, Всеволожский район, г. Всеволожск, ул. Социалистическая,уч. 104	для эксплуатации здания офиса	384кв.м.
47:07:1301010:46	Ленинградская область, Всеволожский район, г. Всеволожск, ул. Социалистическая,уч. 106	для эксплуатации здания бизнес-центра	536кв.м.
47:07:1301010:70	Ленинградская область, Всеволожский район, г. Всеволожск, пр-кт Всеволожский, уч.43а	размещение объектов коммунального хозяйства (ТП)	829кв.м.
47:07:1301010:47	Ленинградская область, Всеволожский район, г. Всеволожск, пр-кт Всеволожский, уч.37	для обслуживания здания склада-ангара	659кв.м.
47:07:1301010:44	Ленинградская область, Всеволожский район, г. Всеволожск, пр-кт Всеволожский, уч.37а	для обслуживания здания административно-бытового корпуса	622кв.м.
47:07:1301010:51	Ленинградская область, Всеволожский район, г. Всеволожск, ул. Сергиевская, уч. 103	для использования в целях эксплуатации индивидуального жилого дома	2155кв.м.

						01-07-20/ПМТ-2		
						Территория, включающая земельный участок с кадастровым номером 47:07:1301010:23, ограниченная Всеволожским проспектом, Сергиевской улицей, Социалистической улицей, жилой застройкой, расположенная в г.Всеволожск, Всеволожского муниципального района Ленинградской области.		
Изм.	Кол.уч.	Лист	№док.	Подп.	Дата	Том 1.2 Проект межевания территории Материалы по обоснованию Чертеж межевания, отображающий границы существующих земельных участков, границы зон с особыми условиями использования территорий, местоположение существующих объектов капитального строительства, границы территорий объектов культурного наследия, М 1:500	Стадия	Лист
Разраб.	Карпович Д.Е.				31.10		И	1
Ген.дирек.	Дзюбак А.С.				31.10			
Н.контр.	Дзюбак А.С.				31.10			
						000 "Гео Гарант"		