

Проект межевания территории, включающий земельный участок с кадастровым номером 47:07:0201033:79, расположенный в д. Васкелово муниципального образования Куйвозовское сельское поселение Всеволожского муниципального района Ленинградской области


Чертеж с отображением границ существующих земельных участков, границ зон с особыми условиями использования и местоположения существующих объектов капитального строительства

Перечень земельных участков, входящих в границы проектирования

№	Кадастровый номер земельного участка	Вид разрешенного использования	Площадь земельного участка м²	Категория земель
1	47:07:0201007:3	для обслуживания магазина	687	Земли населённых пунктов
2	47:07:0201033:79	магазины, торговые центры, ярмарки, выставки товаров, службы оформления заказов торговли по образцам	1 468	Земли населённых пунктов
3	47:07:0201007:63	для завершения строительства здания магазина	400	Земли населённых пунктов
4	47:07:0201007:45	для эксплуатации магазина	100	Земли населённых пунктов
5	47:07:0201007:2	для обслуживания магазина	1 015	Земли населённых пунктов

Условные обозначения

Обозначение	Наименование
	границы территории, в отношении которой осуществляется подготовка проекта межевания территории
	границы существующих земельных участков
Границы зон с особыми условиями использования территорий	
	охранная зона сетей электроснабжения
	санитарный разрыв от объектов транспортной инфраструктуры

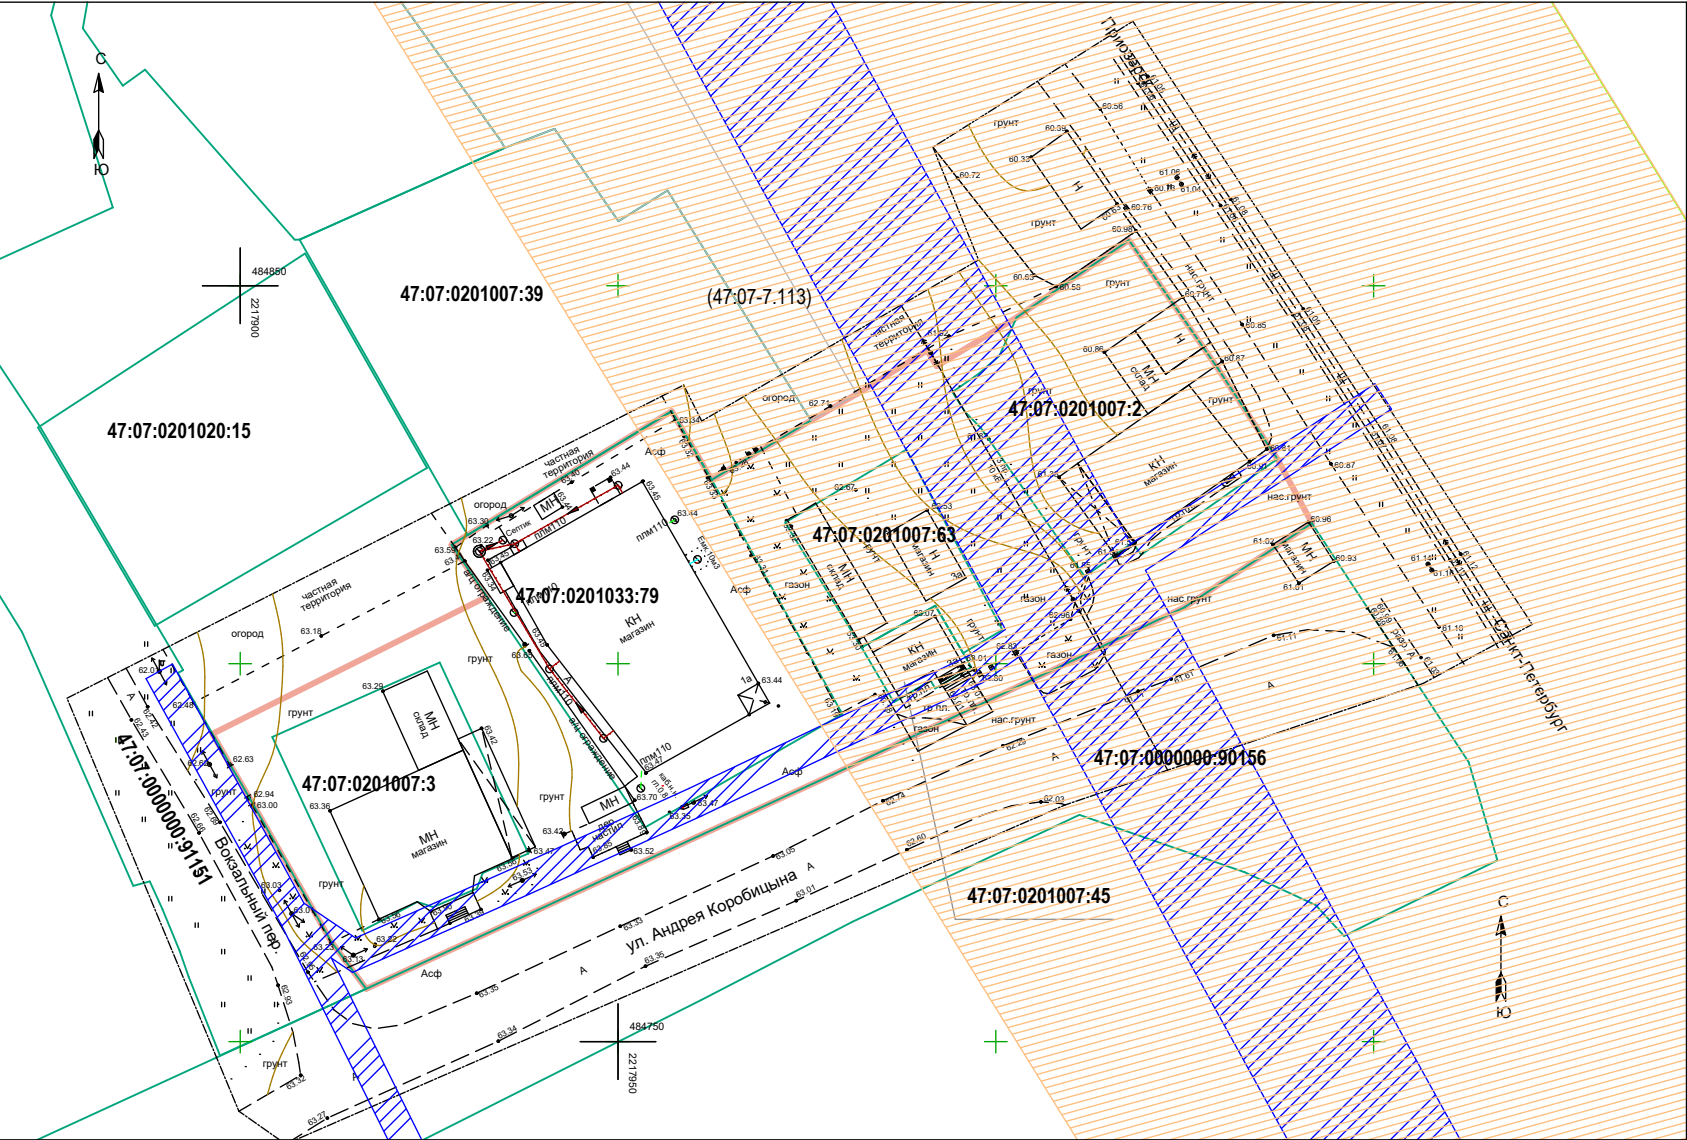

						Проект межевания территории, включающий земельный участок с кадастровым номером 47:07:0201033:79, расположенный в д. Васкелово муниципального образования Куйвозовское сельское поселение Всеволожского муниципального района Ленинградской области			
Изм.	Кол.уч.	Лист	N.док.	Подп.	Дата	Чертеж с отображением границ существующих земельных участков, границ зон с особыми условиями использования и местоположения существующих объектов капитального строительства Материалы по обоснованию Масштаб 1:1000	Стадия	Лист	Листов
ГИП		Фролов			09.23		ПМТ	1	1
Разраб.		Шафикова			09.23				
						ООО "АПТ"			