


Проект межевания территории, включающий земельный участок с кадастровым номером 47:07:0201033:79, расположенный в д. Васкелово муниципального образования Куйвозовское сельское поселение Всеволожского муниципального района Ленинградской области

Чертеж межевания территории

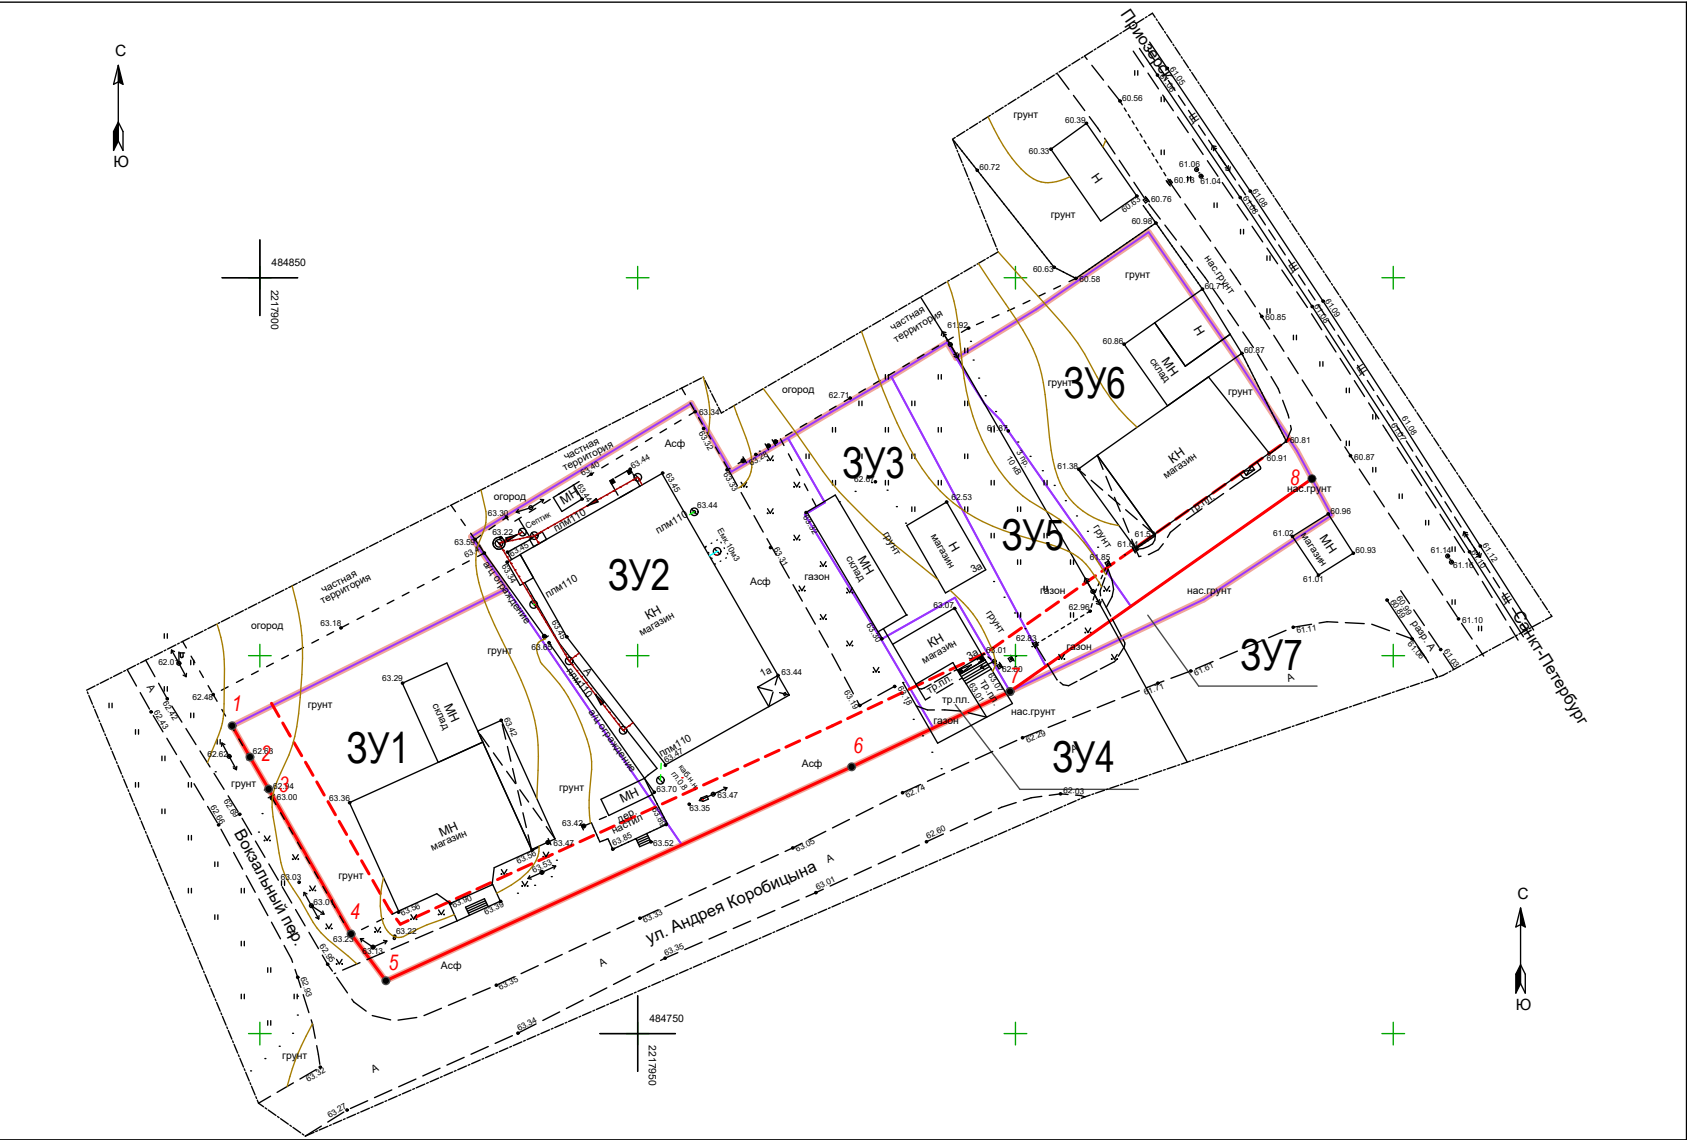

Условные обозначения

Наименование	
	границы территории, в отношении которой осуществляется подготовка проекта межевания территории
	красные линии утверждаемые
	линии отступа от красных линий в целях определения мест допустимого размещения зданий, строений, сооружений
	границы образуемых земельных участков
3У1	условный номер образуемого земельного участка
3•	номер характерной точки проектируемых красных линий

Перечень координат характерных точек устанавливаемых красных линий
Система координат - МСК-47 зона 2

Номер поворотной точки	Координаты	
	X	Y
1	484790.72	2217896.33
2	484786.59	2217898.69
3	484782.36	2217901.16
4	484763.18	2217912.07
5	484756.99	2217916.68
6	484785.29	2217978.32
7	484795.25	2217999.28
8	484823.41	2218039.24

						Проект межевания территории, включающий земельный участок с кадастровым номером 47:07:0201033:79, расположенный в д. Васкелово муниципального образования Куйвозовское сельское поселение Всеволожского муниципального района Ленинградской области			
Изм.	Кол.уч.	Лист	Н.док.	Подп.	Дата				
ГИП		Фролов			09.23	Чертеж межевания территории Основная часть	Стадия	Лист	Листов
Разраб.		Шафикова			09.23		ПМТ	1	1
						Масштаб 1:1000	ООО "АПТ"		