


Чертеж межевания территории

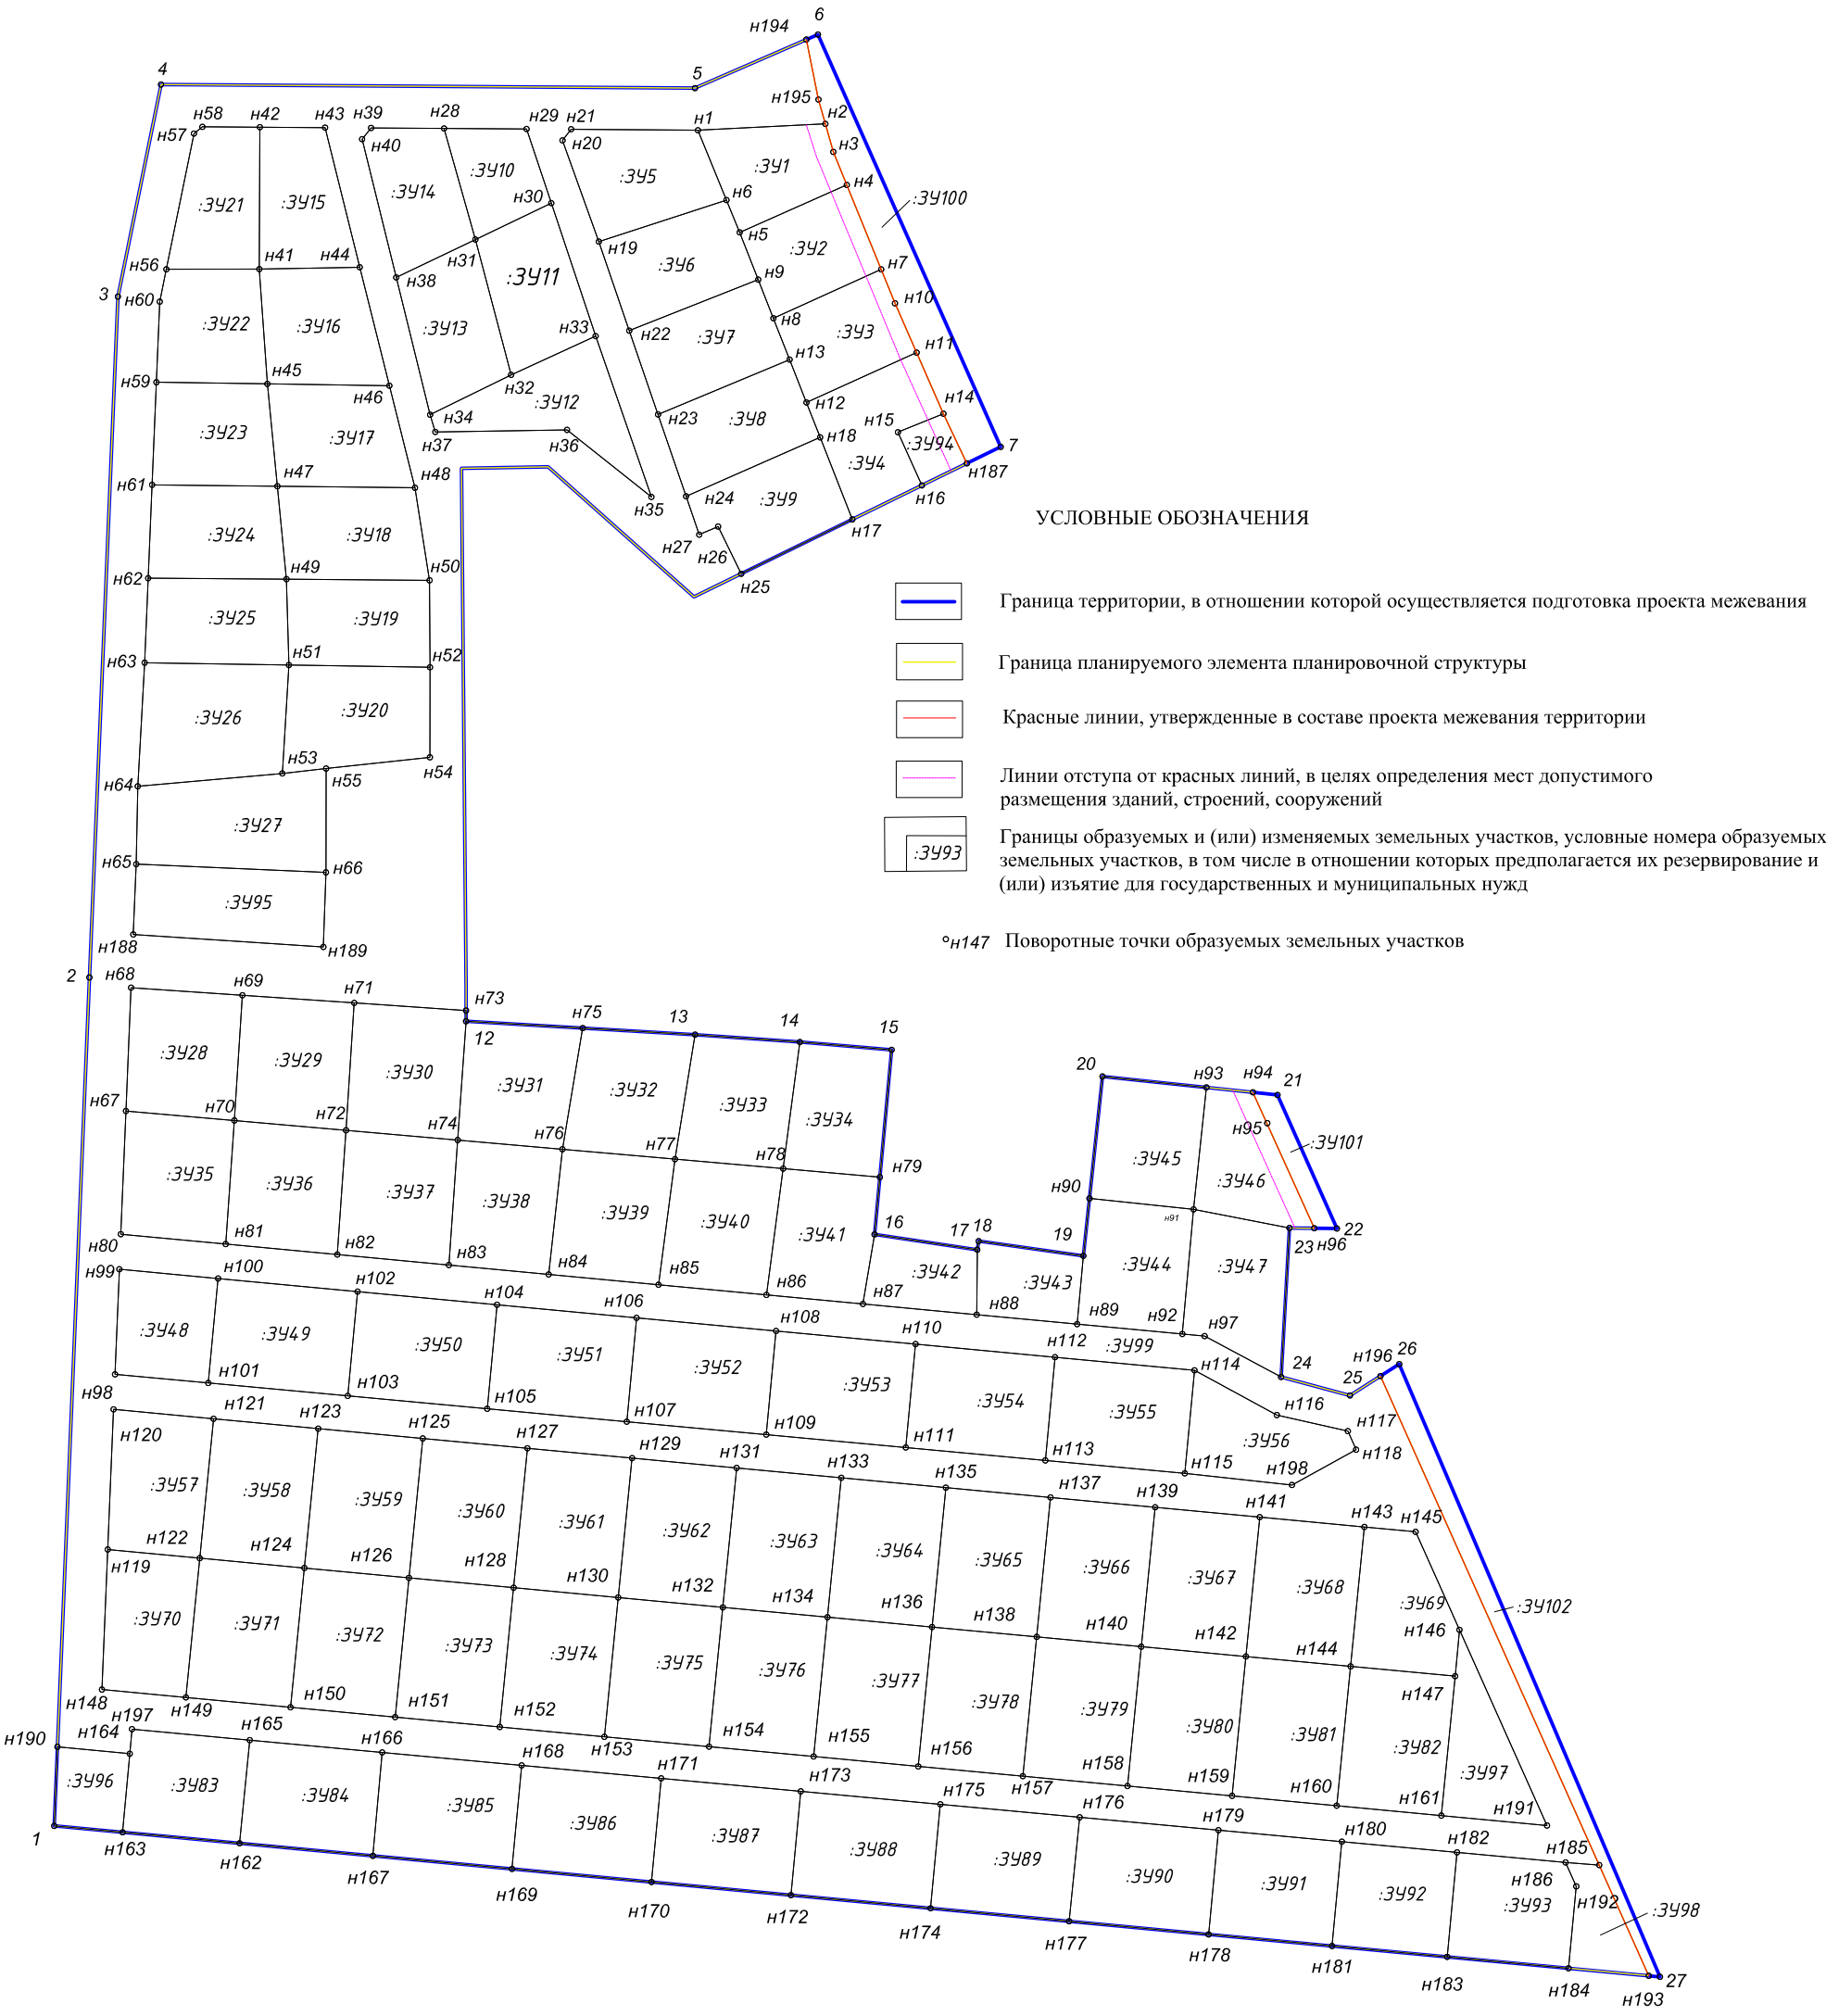

**Приложение к чертежу
межевания территории, отображающий красные линии**

**Перечень координат характерных точек красных линий, утверждаемые
проектом межевания**

Система координат – МСК-47 зона 2

№ точки	X	Y
1	473747.09	2215954.57
2	473729.98	2215958.03
3	473715.01	2215962.28
4	473671.77	2215979.89
5	473640.25	2215993.72
6	473626.07	2216000.41
7	473446.46	2216082.06
8	473407.65	2216099.60
9	473365.44	2216118.49
10	473194.17	2216195.08

Перечень координат характерных точек отменяемых красных линий

Система координат – МСК-47 зона 2

№ точки	X	Y
-	-	-