


Схема расположения границ публичного сервитута

Линейный объект: "Наружный газопровод до границ земельного участка, расположенного по адресу: Ленинградская область, Всеволожский муниципальный район, Лесколовское сельское поселение, дер. Хиттолово, ул. Европейская (кадастровый номер земельного участка 47:07:0154001:1741) "

Проектное местоположение: Ленинградская область, Всеволожский муниципальный район Лесколовское сельское поселение, деревня Хиттолово

Площадь публичного сервитута: 76 кв. м

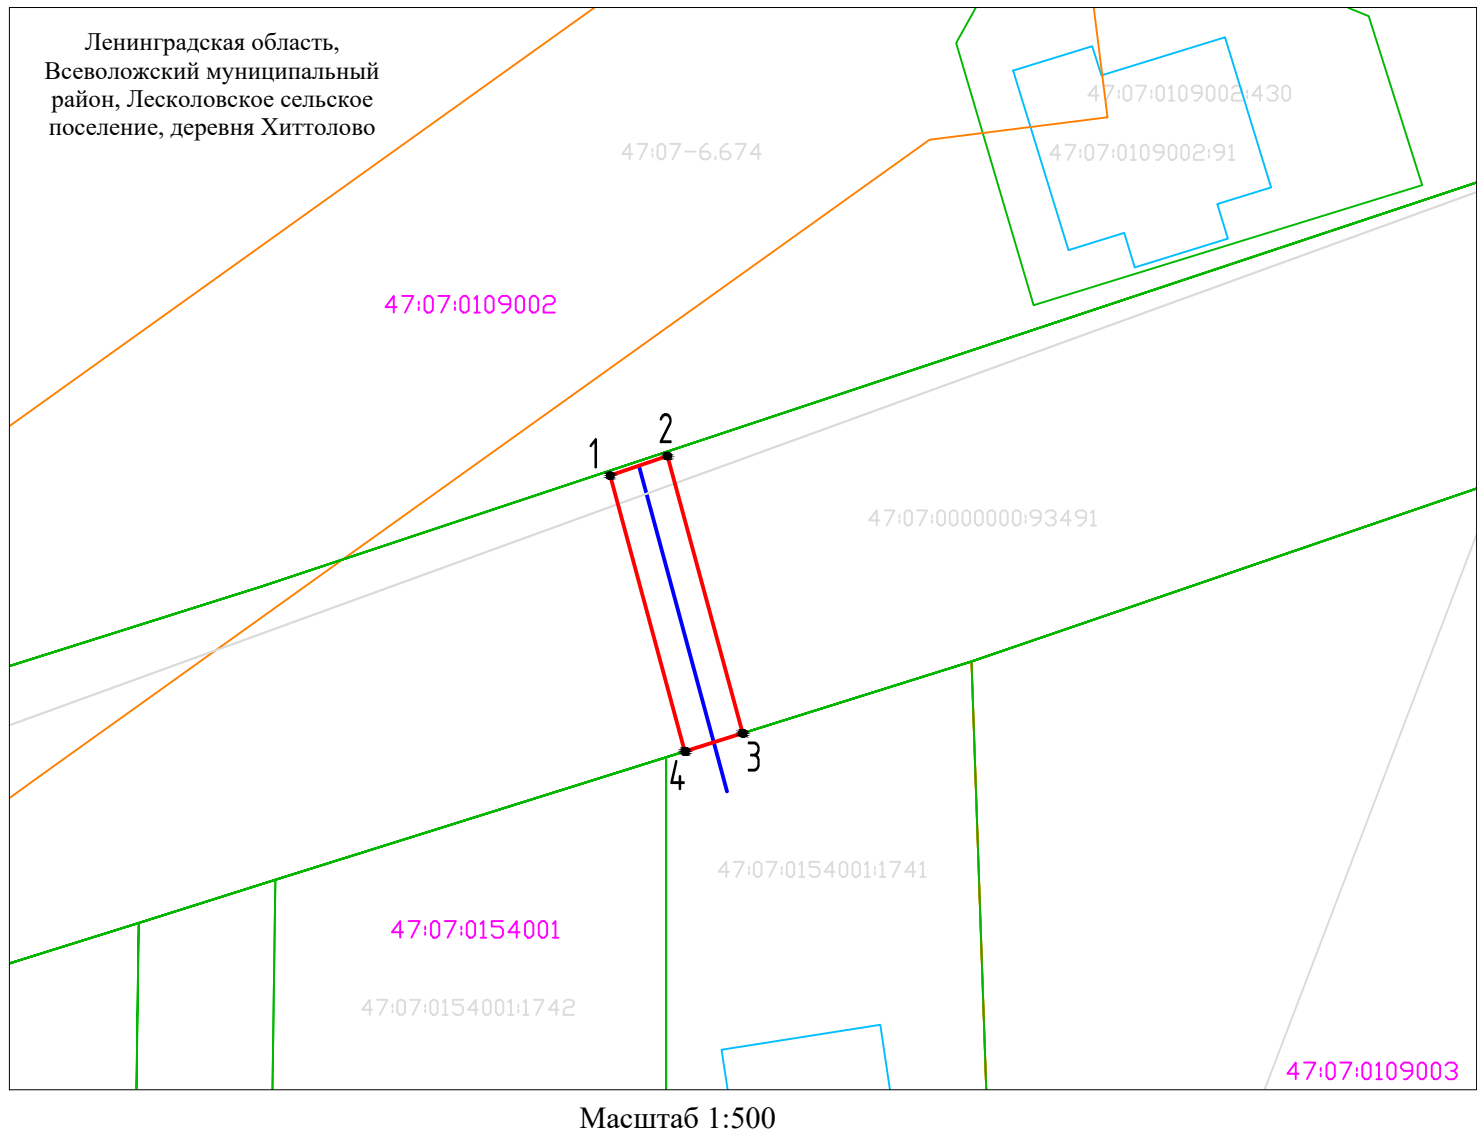

Условные обозначения:

- проектное местоположение проектируемого газопровода;
- испрашиваемые границы публичного сервитута;
- границы земельных участков, сведения о которых содержатся в ЕГРН;
- границы кадастрового квартала;
- границы объектов капитального строительства, сведения о которых содержатся в ЕГРН;
- границы зон с особыми условиями использования территории, сведения о которых содержатся в ЕГРН;
- 47:07:0154001:604 - кадастровый номер объекта недвижимости;
- 47:07:0154001 - номер кадастрового квартала;
- 47:07-7.356 - реестровый номер зоны, сведения о которой содержатся в ЕГРН;
- обозначение характерной точки границы публичного сервитута.