


Схема границ публичного сервитута на плане обременяемого участка фрагмент 2  
Местоположение: Ленинградская область, Всеволожский район, Щегловское сельское поселение

Кадастровый квартал: 47:07:0957004  
Участок кадастровый номер 47:07:0000000:611

Лист 2  
Приложение N 1  
к ходатайству об установлении  
публичного сервитута на земельный участок  
от \_\_\_\_\_ 2020г

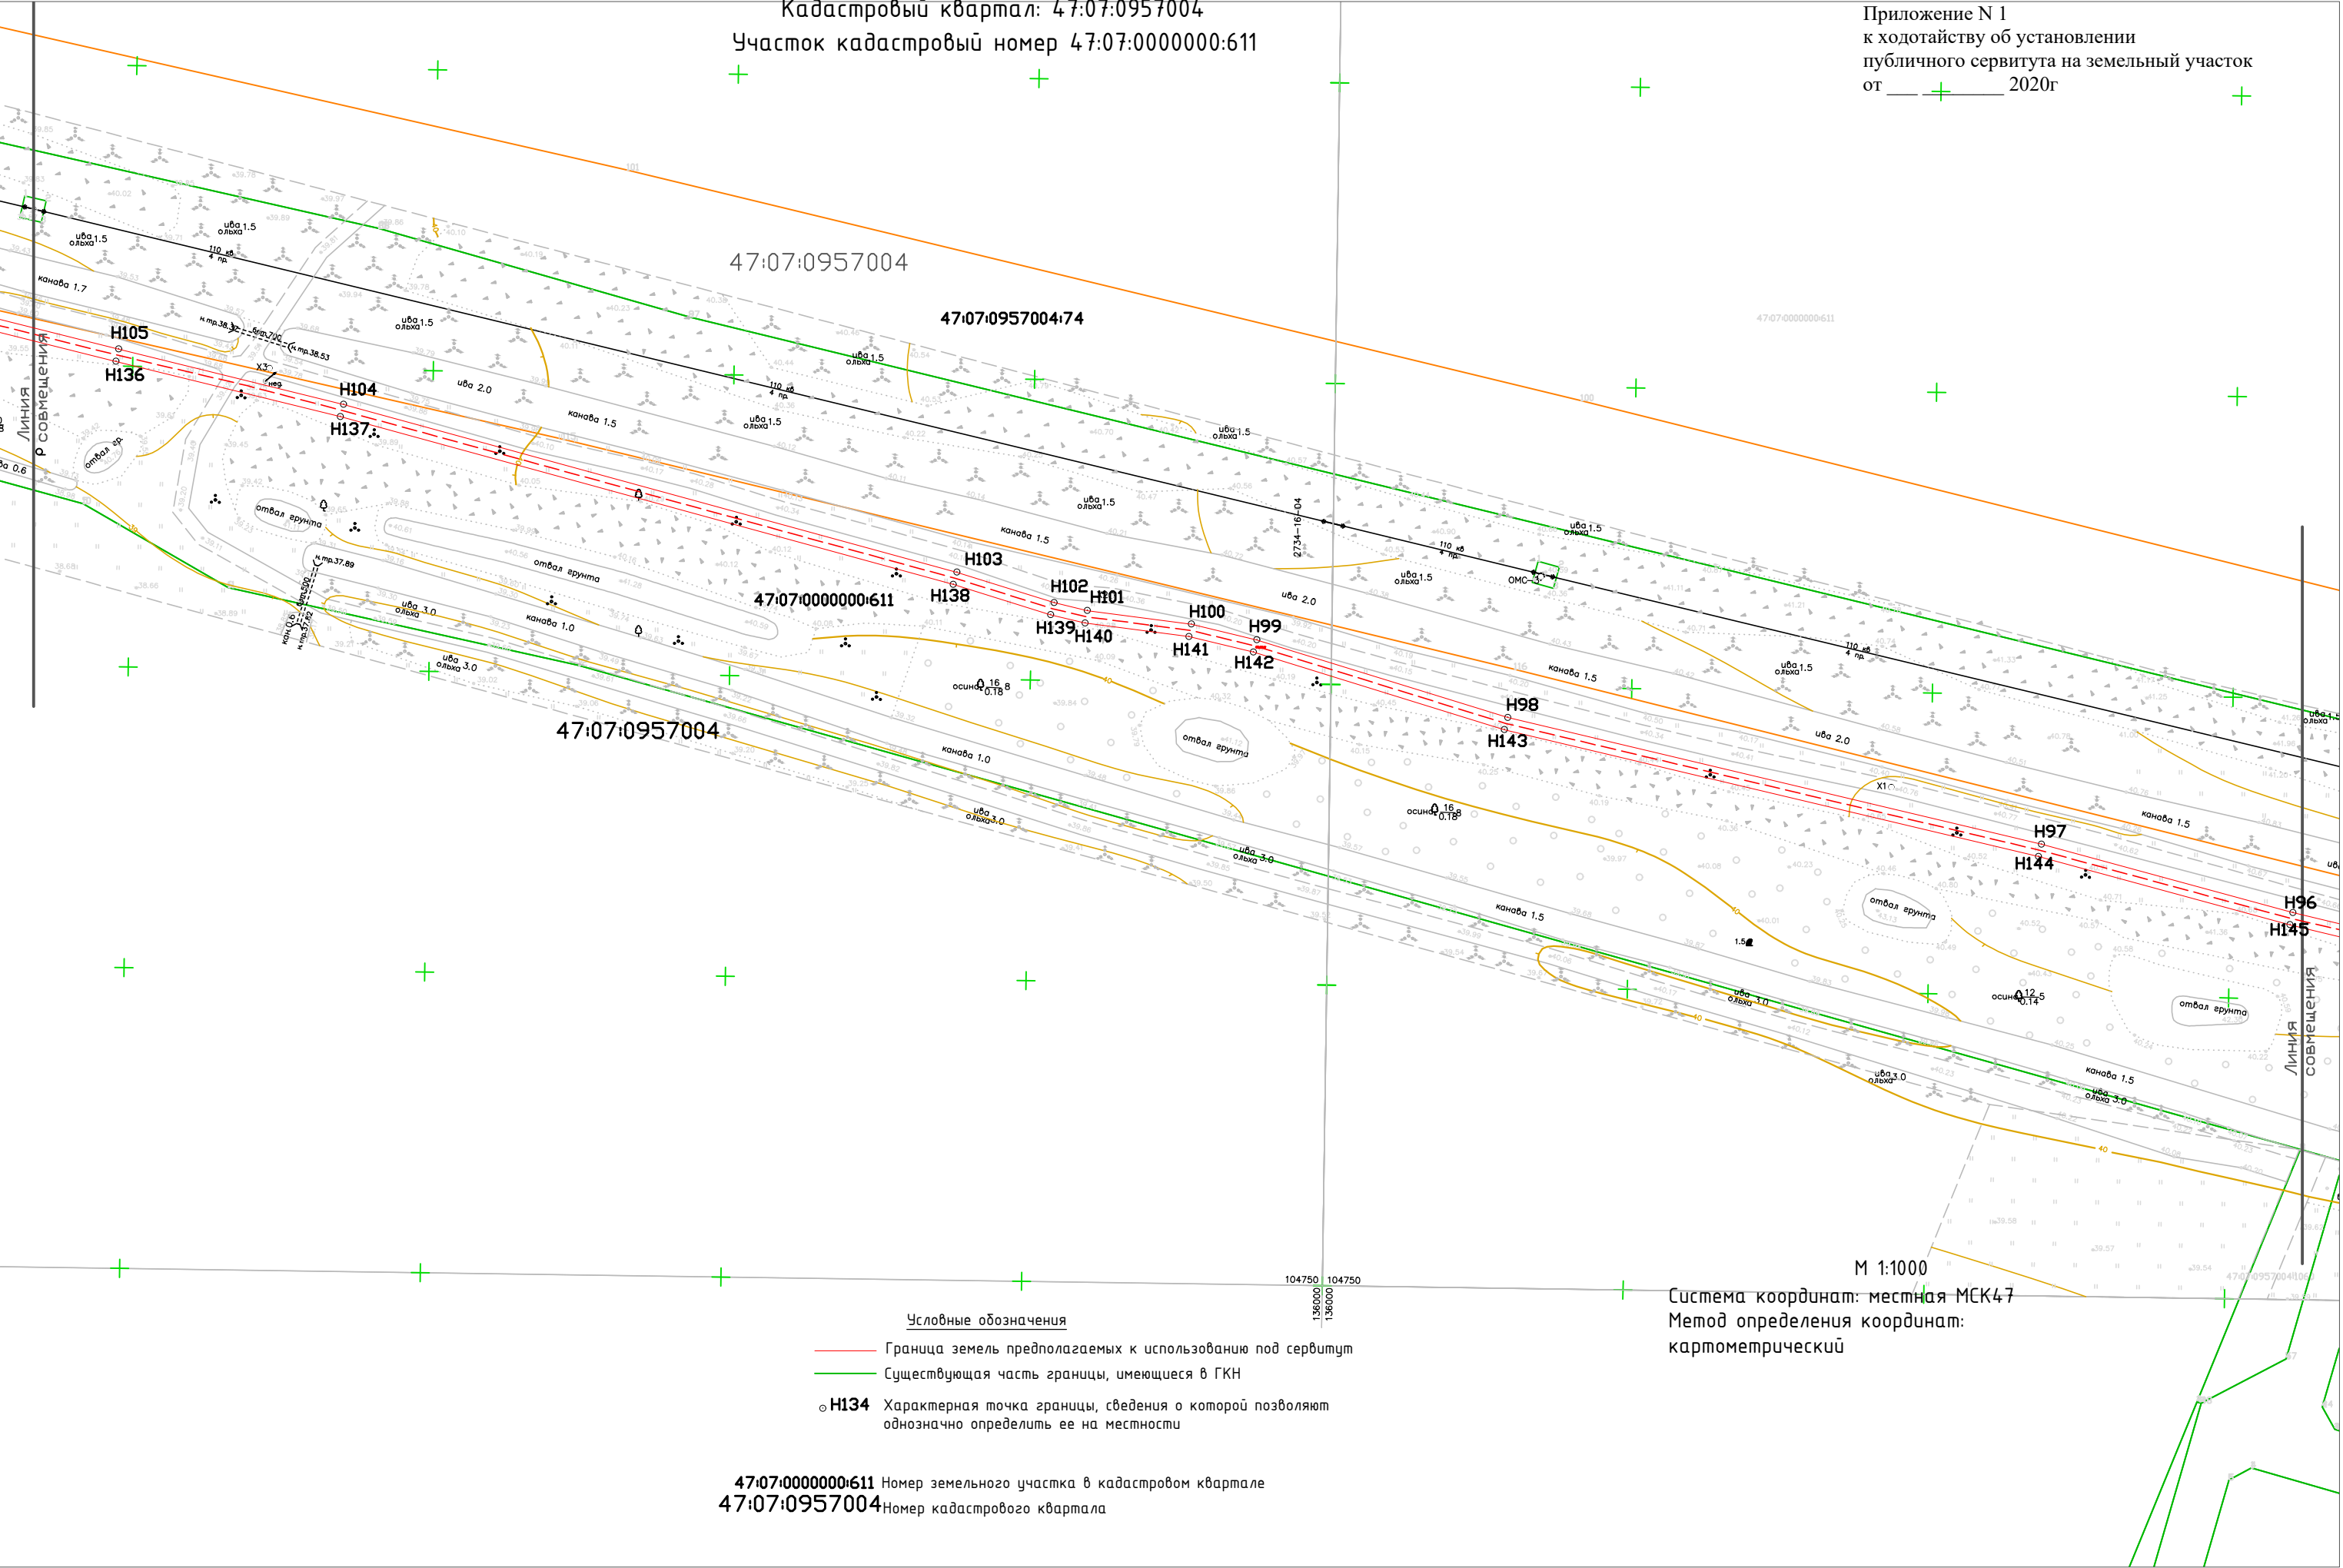

Условные обозначения

- Граница земель предполагаемых к использованию под сервитут
- Существующая часть границы, имеющиеся в ГКН
- Н134 Характерная точка границы, сведения о которой позволяют однозначно определить ее на местности

М 1:1000  
Система координат: местная МСК47  
Метод определения координат:  
картометрический

47:07:0000000:611 Номер земельного участка в кадастровом квартале  
47:07:0957004 Номер кадастрового квартала